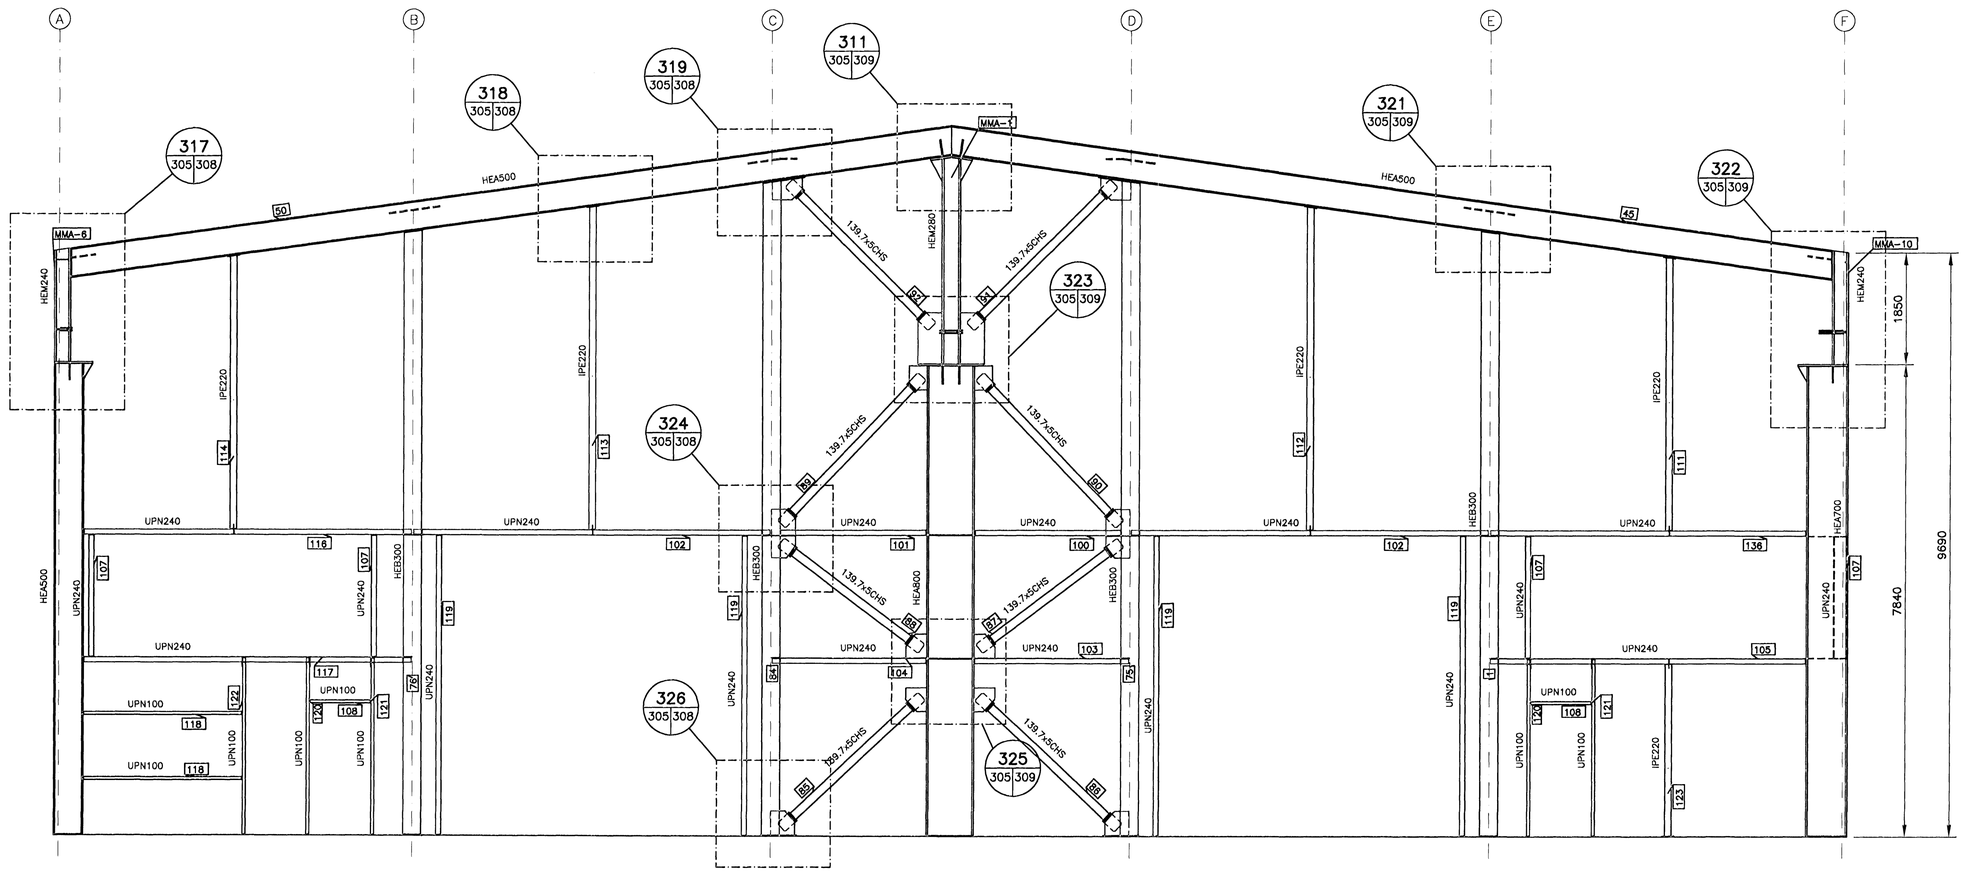

ÁSÝND Á MÁTLÍNU 1
MKV. 1

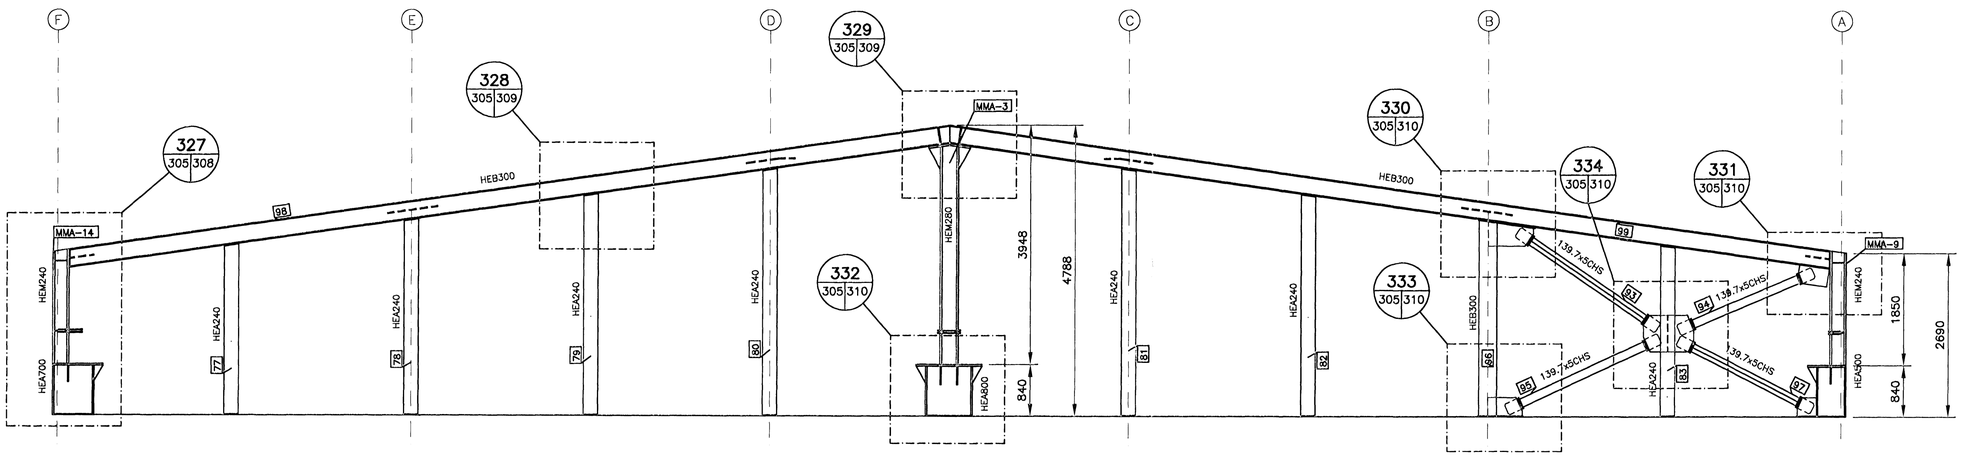

ÁSÝND Á MÁTLÍNU 6
MKV. 1

Samþykkt þann
22 APR. 2008
Byggingarfulltrúinn í Hafnarfirði
F.h. Hrólfur S. Gunnlaugsson

ÚTGÁFUFERILL

NÚMER:	DAGS:	SKÝRINGAR:	HANNAÐ:
B1	02.04.2008	BYGGINGARTEIKNING	IRG

DAGS. UNDIRSKRIFTAR: | NAFN OG KT. SAMRÆMINGARHÖNNUÐAR: SIGURÐUR ÞORVARÐARSON 280845-3109
UNDIRSKRIFT SAMRÆMINGARHÖNNUÐAR:

SKÝRINGAR:

1. ALMENNAR SKÝRINGAR SJÁ TEIKN. B001

MKV. 1
0 1000 2000 3000 4000 5000
1:50 (Í A1) mm

ÖLL AFNOT OG AFRITUN TEIKNINGAR, AÐ HLUTA EÐA HEILD, ER HÁÐ SKRIFLEGU LEYFI HÖFUNDA.

VGK HÖNNUN
GRENSÁSVEGI 1 · 108 REYKJAVÍK · SÍMI: 422 3000 · FAX: 422 3001
VEFFANG: www.vgkhonnun.is · NETFANG: vgkhonnun@vgkhonnun.is

HEITI VERKS:

SMIÐJA
MELBRAUT 23 HAFNARFIRÐI

HEITI TEIKNINGAR:

BURÐARVIRKI:
STÁLVIRKI
ÁSÝNDIR

MÆLT:	TEIKNAÐ: FH	GEYMSLUNÚMER:	VNR: 3.151.234
HANNAÐ: IRG	YFIRFARIÐ: IRG	MKV: 1:50	NR. TEIKNINGAR: B305
DAGS. UNDIRSKRIFTAR: 2. apríl 2008	NAFN OG KT. HÖNNUÐAR: VGK-HÖNNUN hf 430572-0169		
UNDIRSKRIFT HÖNNUÐAR: Björgvin Stefánsson Kt. 110658-6489			ÚTGÁFA: B1