



**SNID A-A MKV. 1:50.**

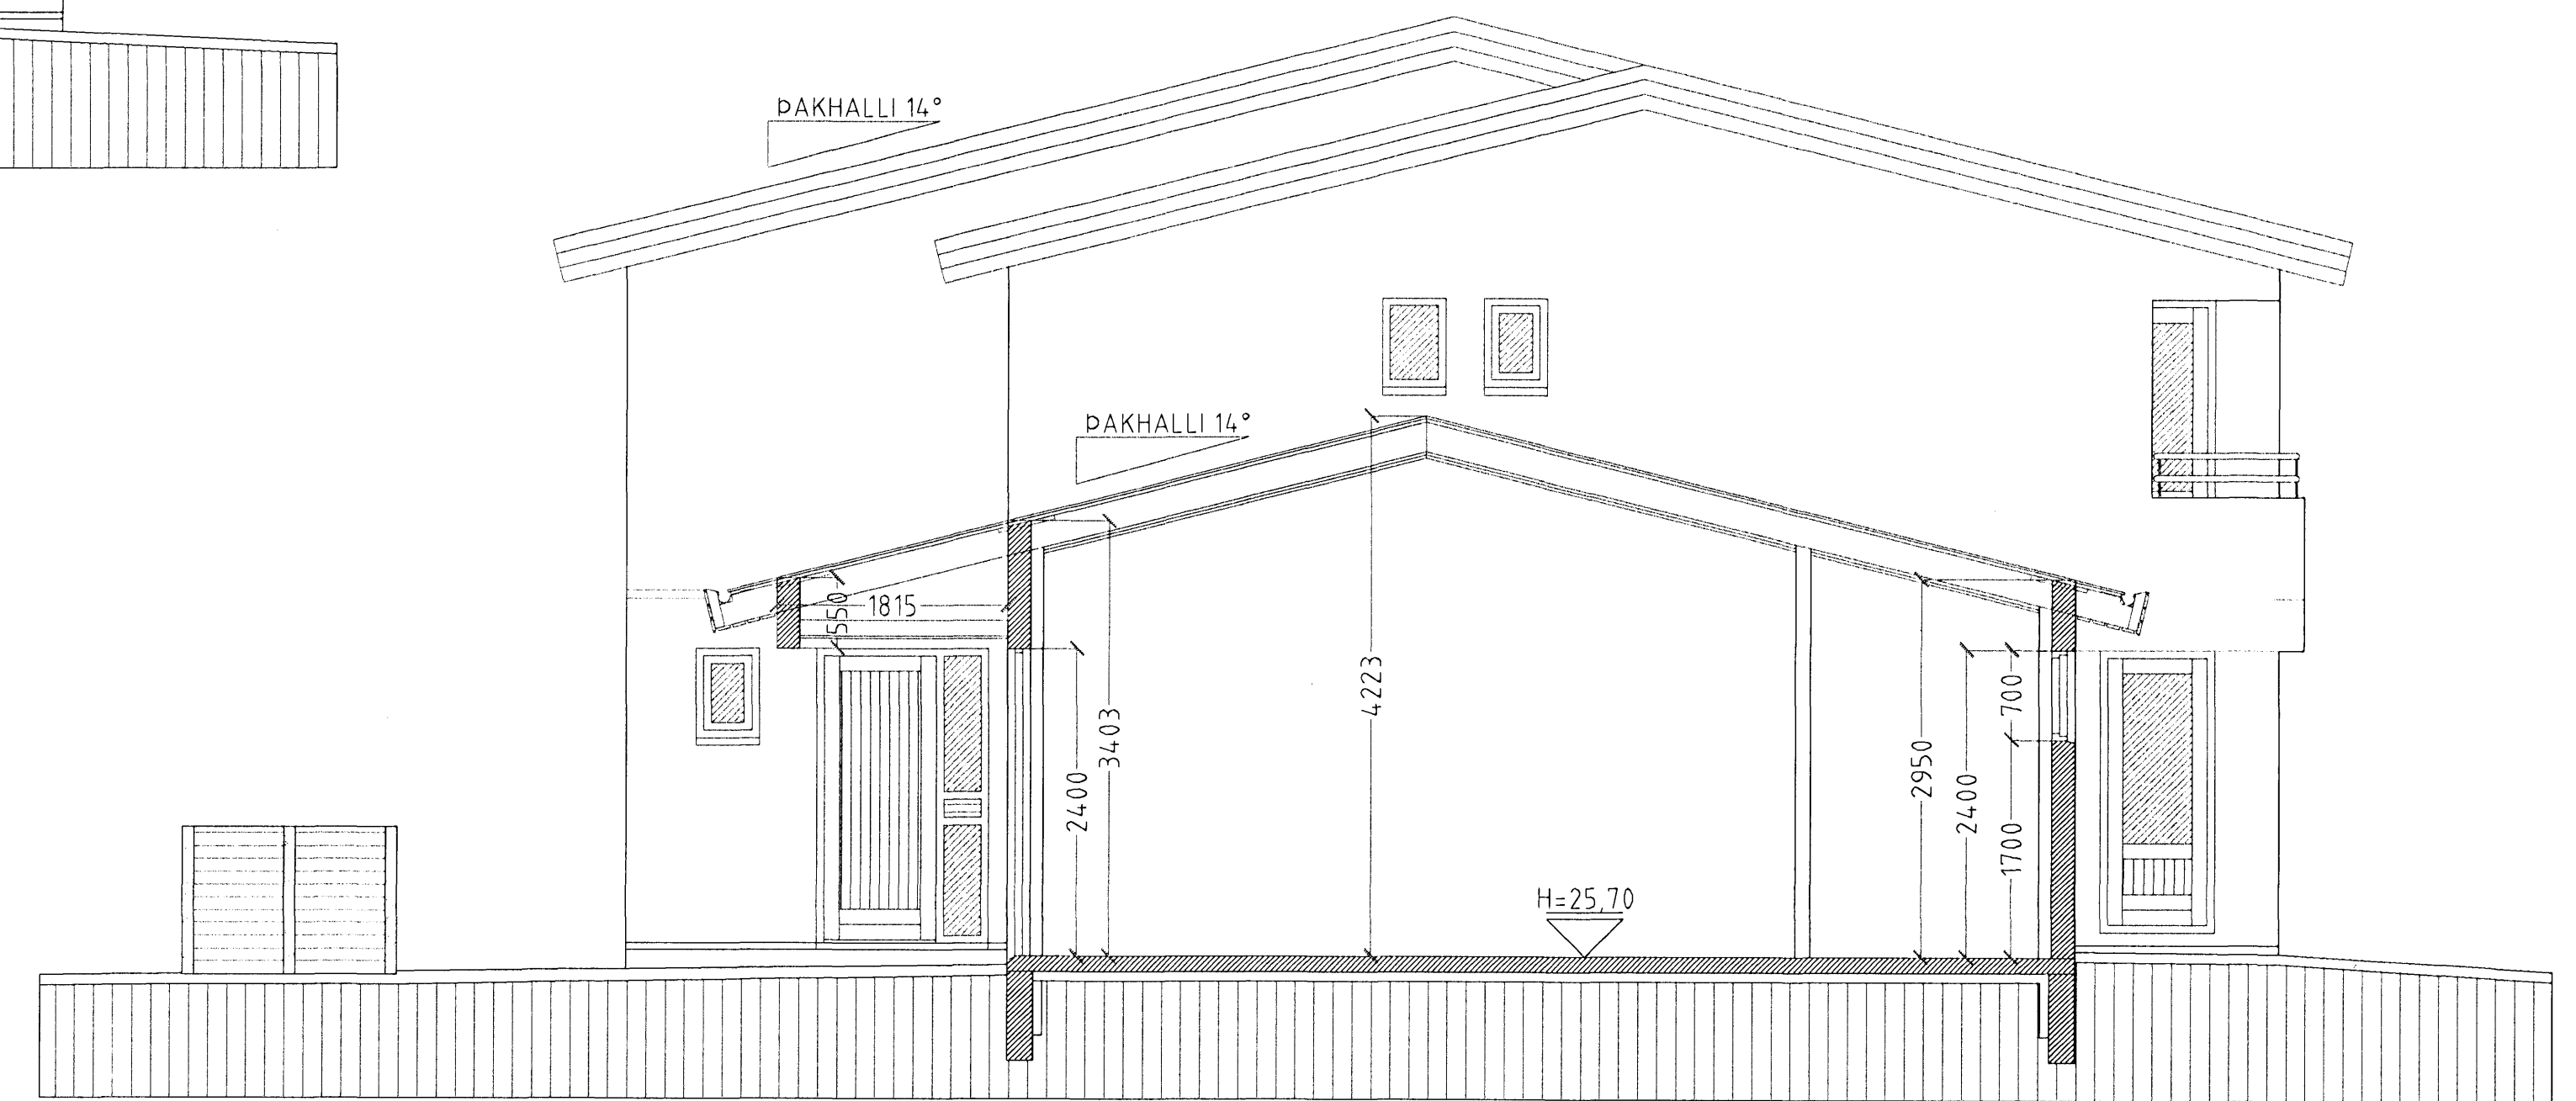

**SNID B-B MKV. 1:50.**

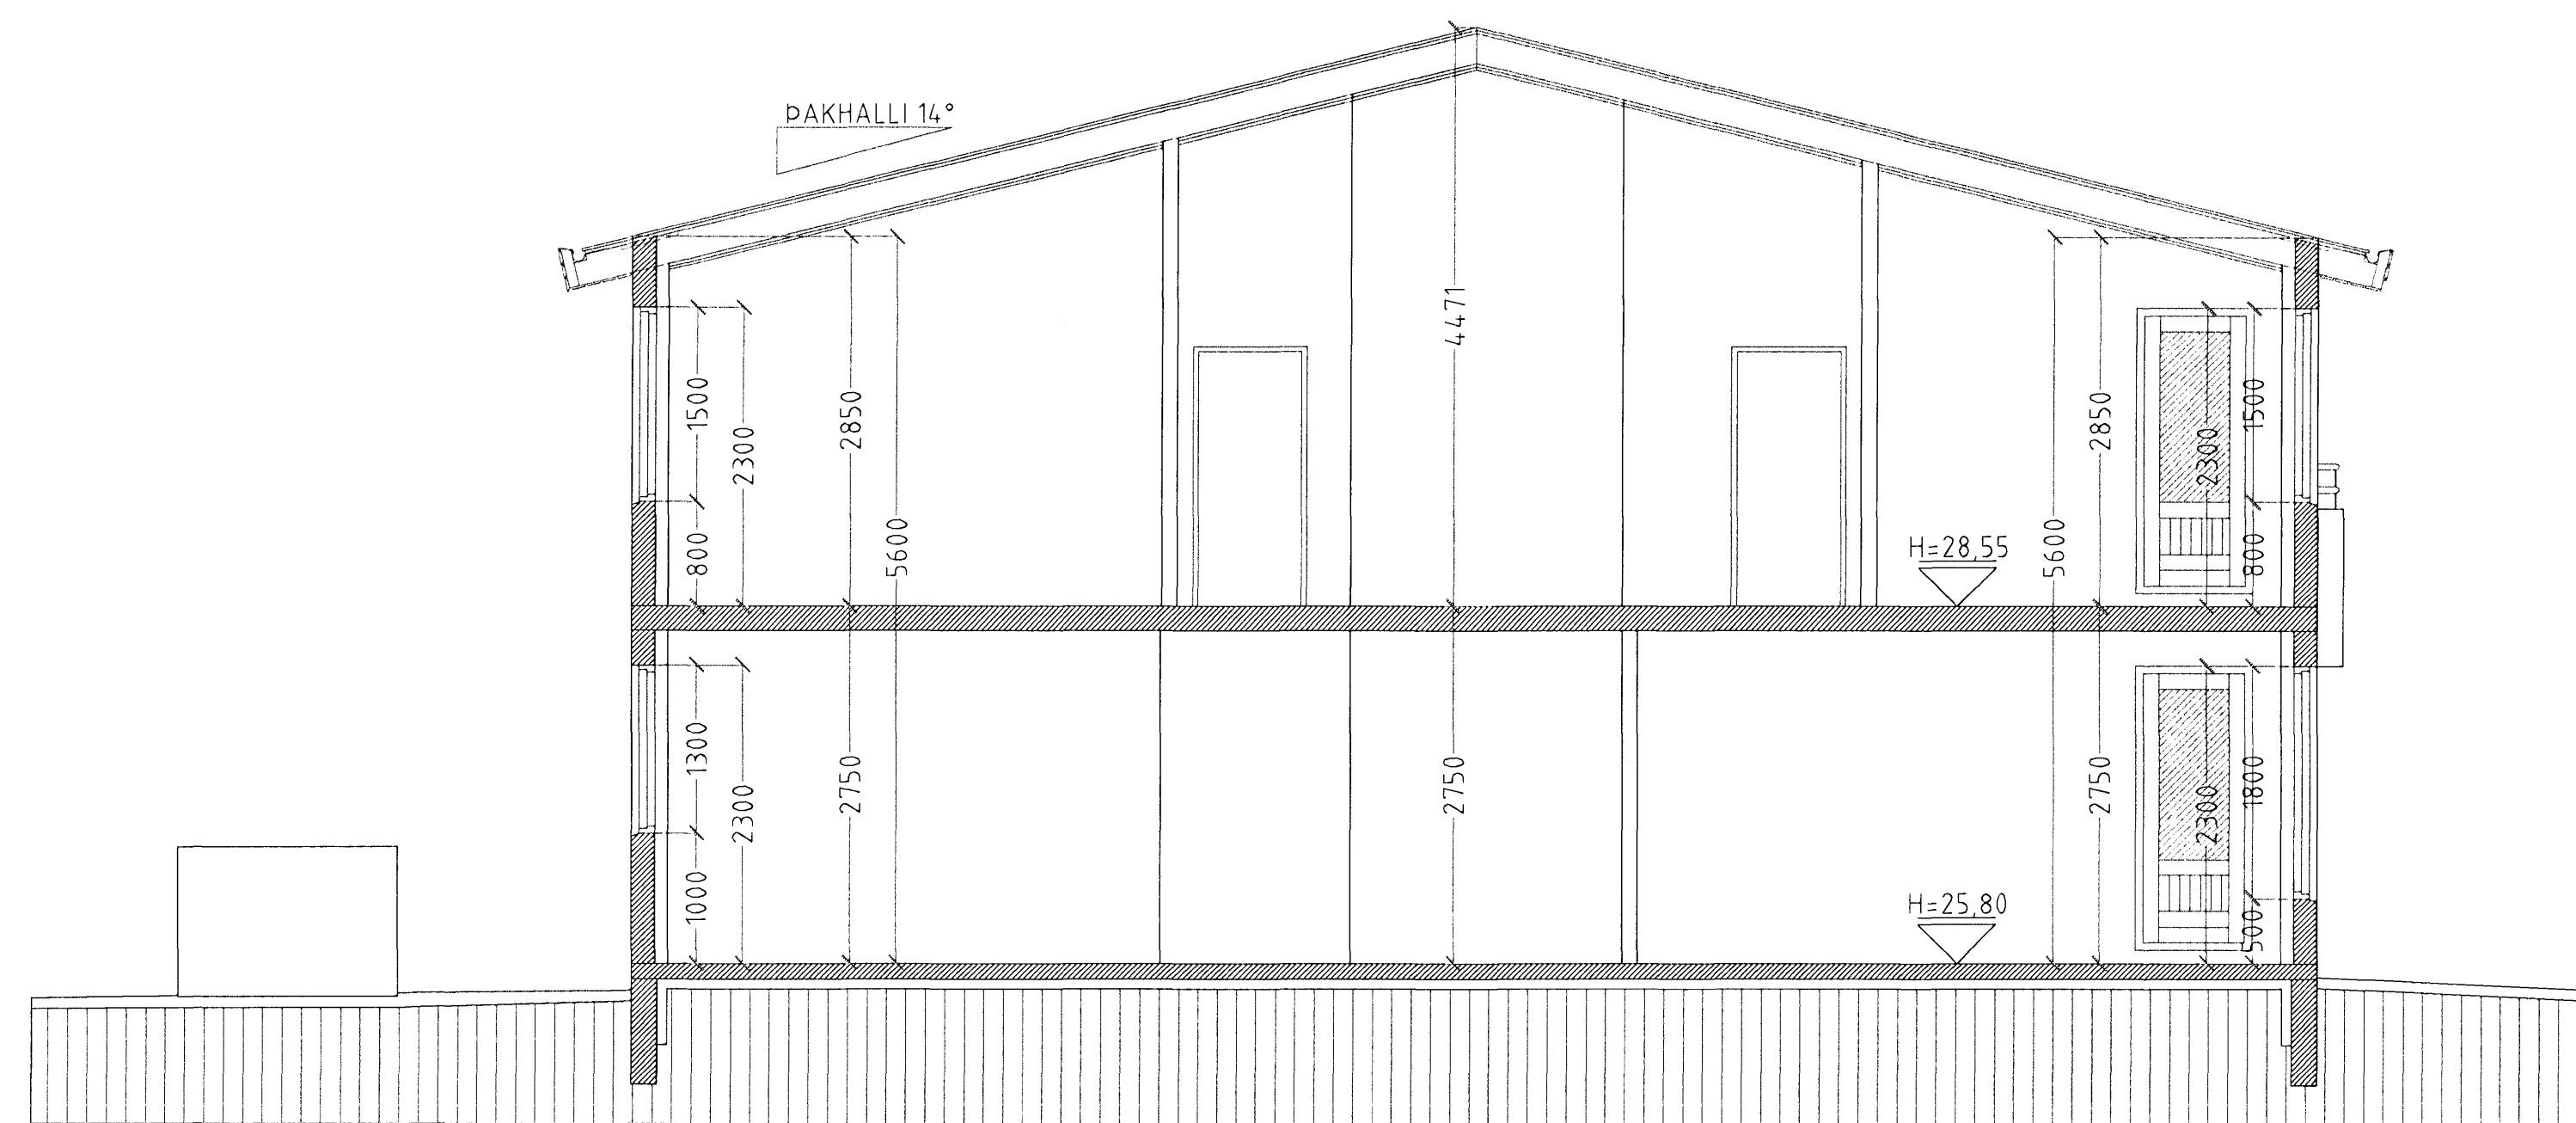

**SNID C-C MKV. 1:50.**

DREKAVELLIR 48-52 HAFNARFIRÐI.

Sigurður Þorvårdarson byggingafræðingur b.f.í.  
Teiknistofan Strandgötu 11 220 Hafnarfirði.  
Sími: 5651510 Netfang: teiknistofan@istlandia.is  
STH: teiknistofan ehf. kt. 510298-2769. Kf. aðalhönnuðar: 141250-4189.

Skýringar:	Séruppráttur.
Teikning:	Snid A-A, B-B og C-C
Mælikvæði:	1:50. Dagsetning: 5. september 2006
Undirskrift:	11408 [Signature]
Blað nr.:	3 af 8
Breytt:	