





Samþykkt þann
22 APR 2008
 Byggingarfulltrúinn í Hafnarfirði
 F.h. Hrölfur S. Gunnlaugsson

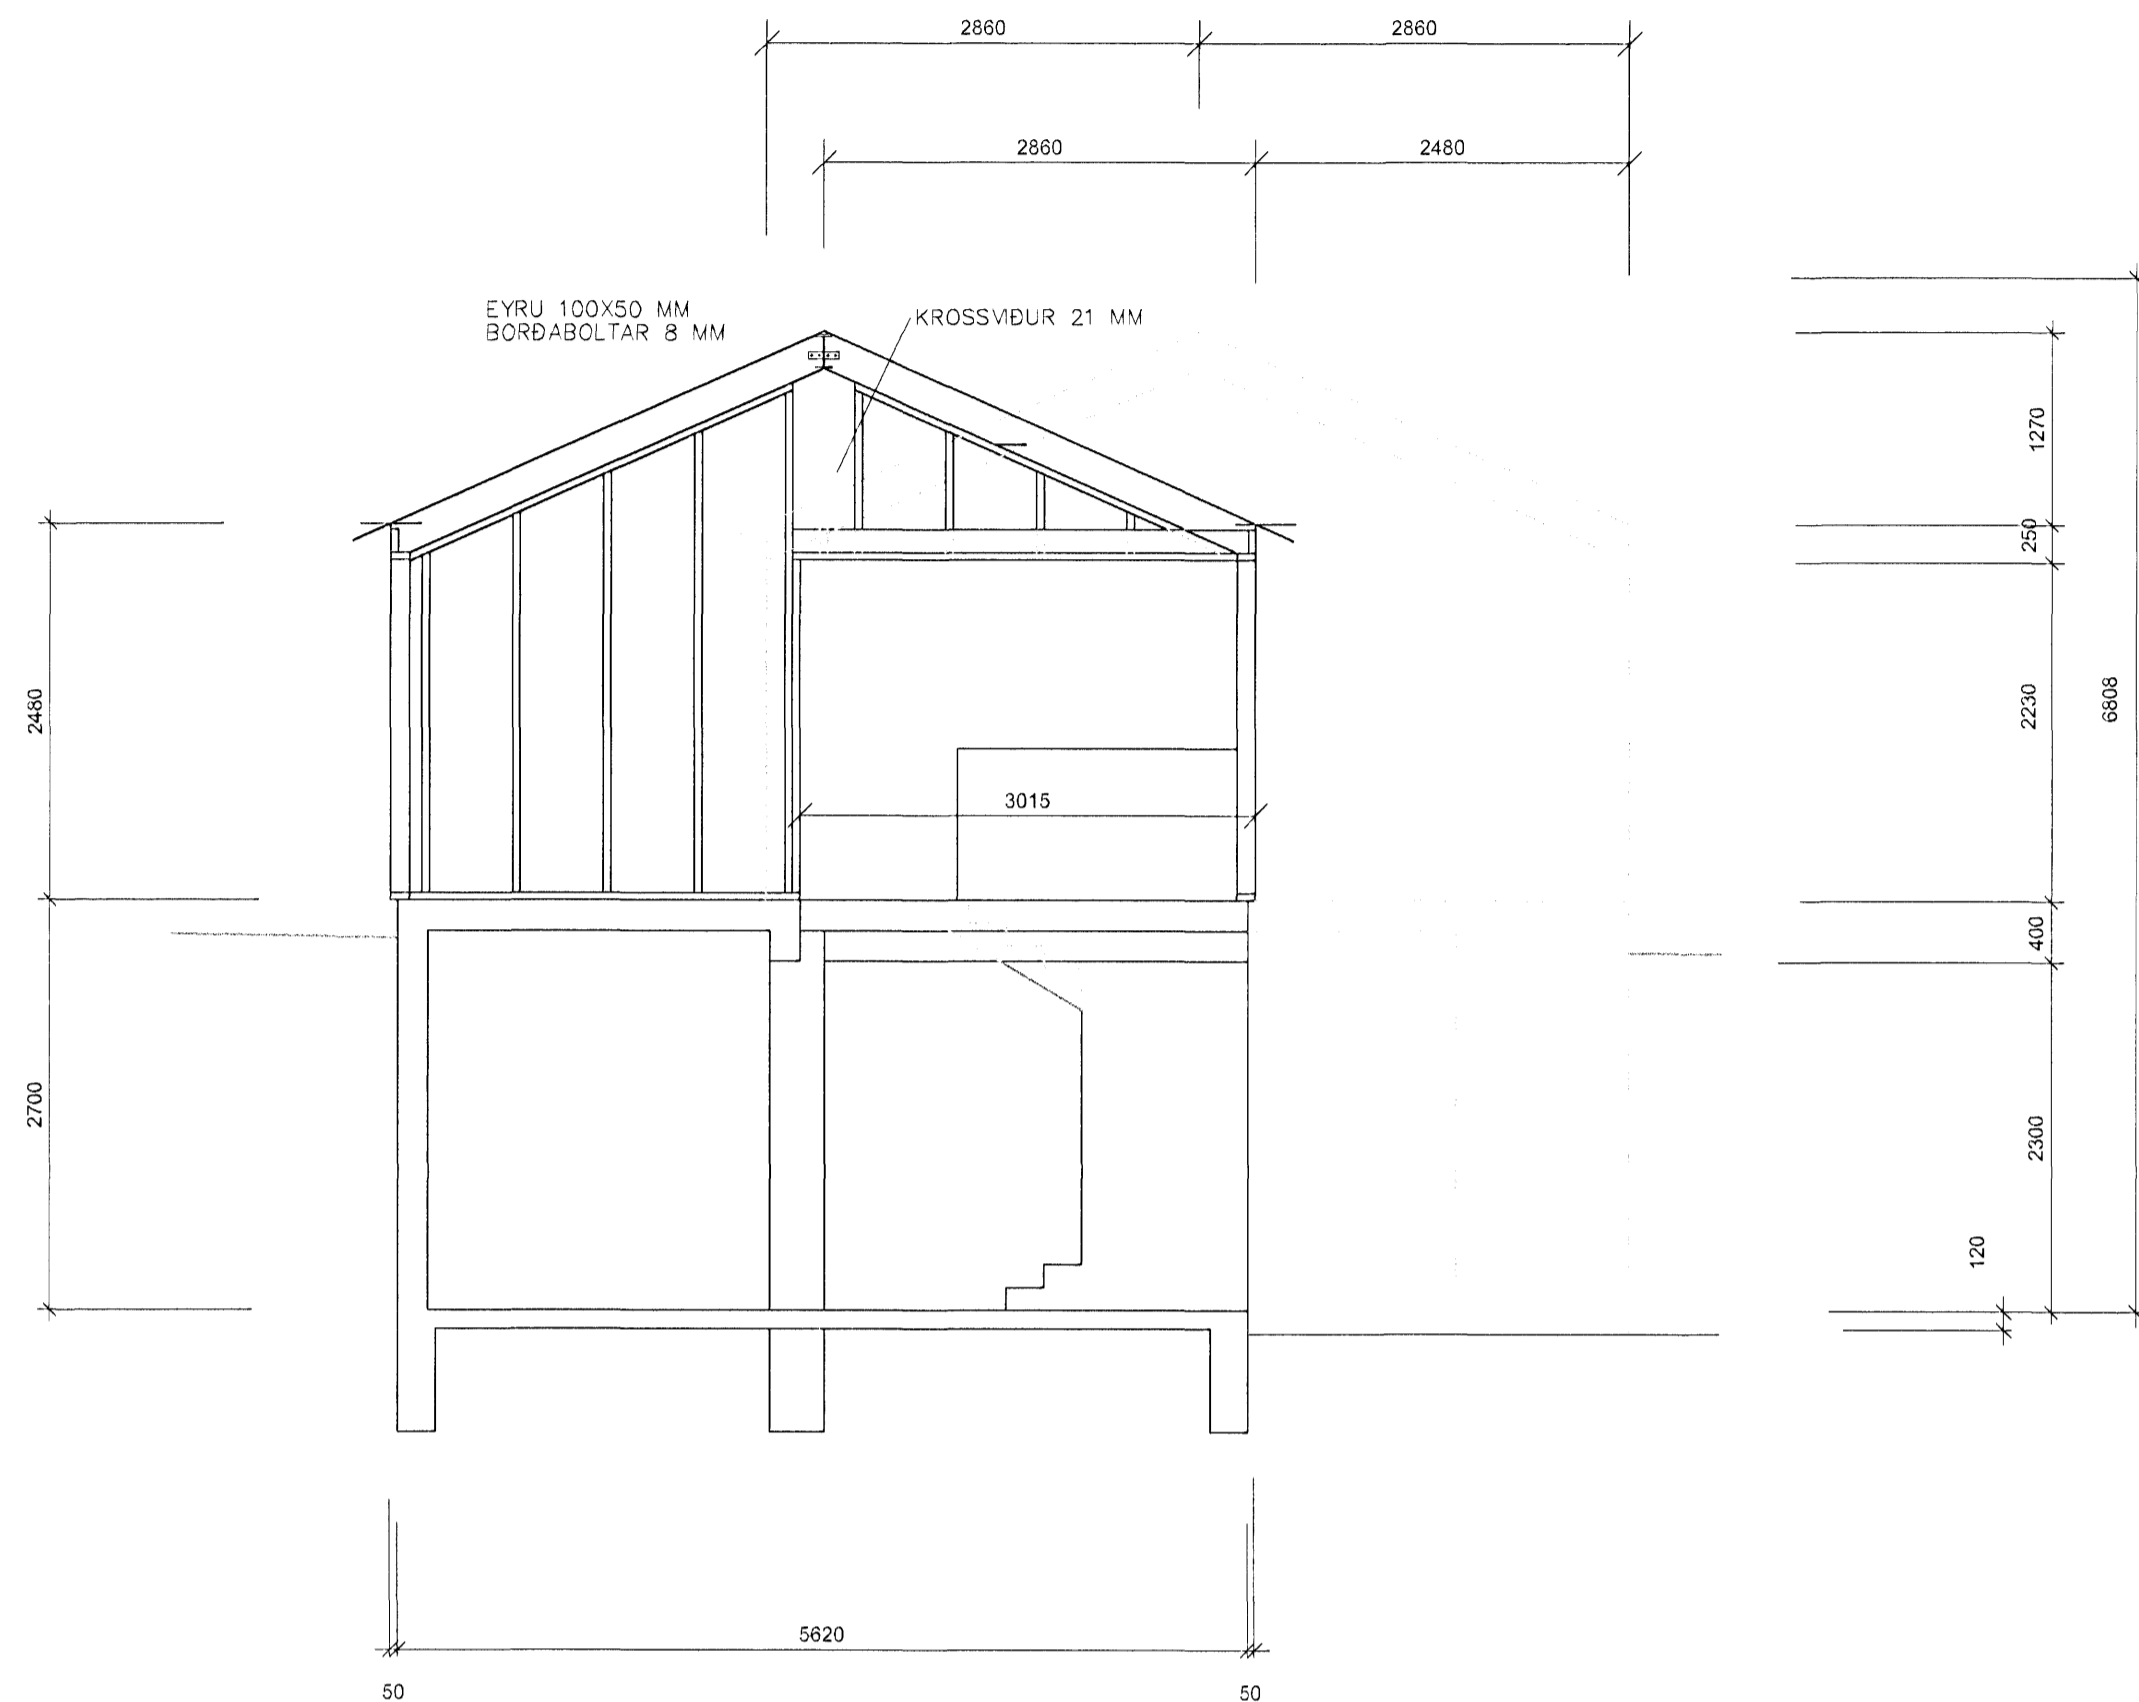

A

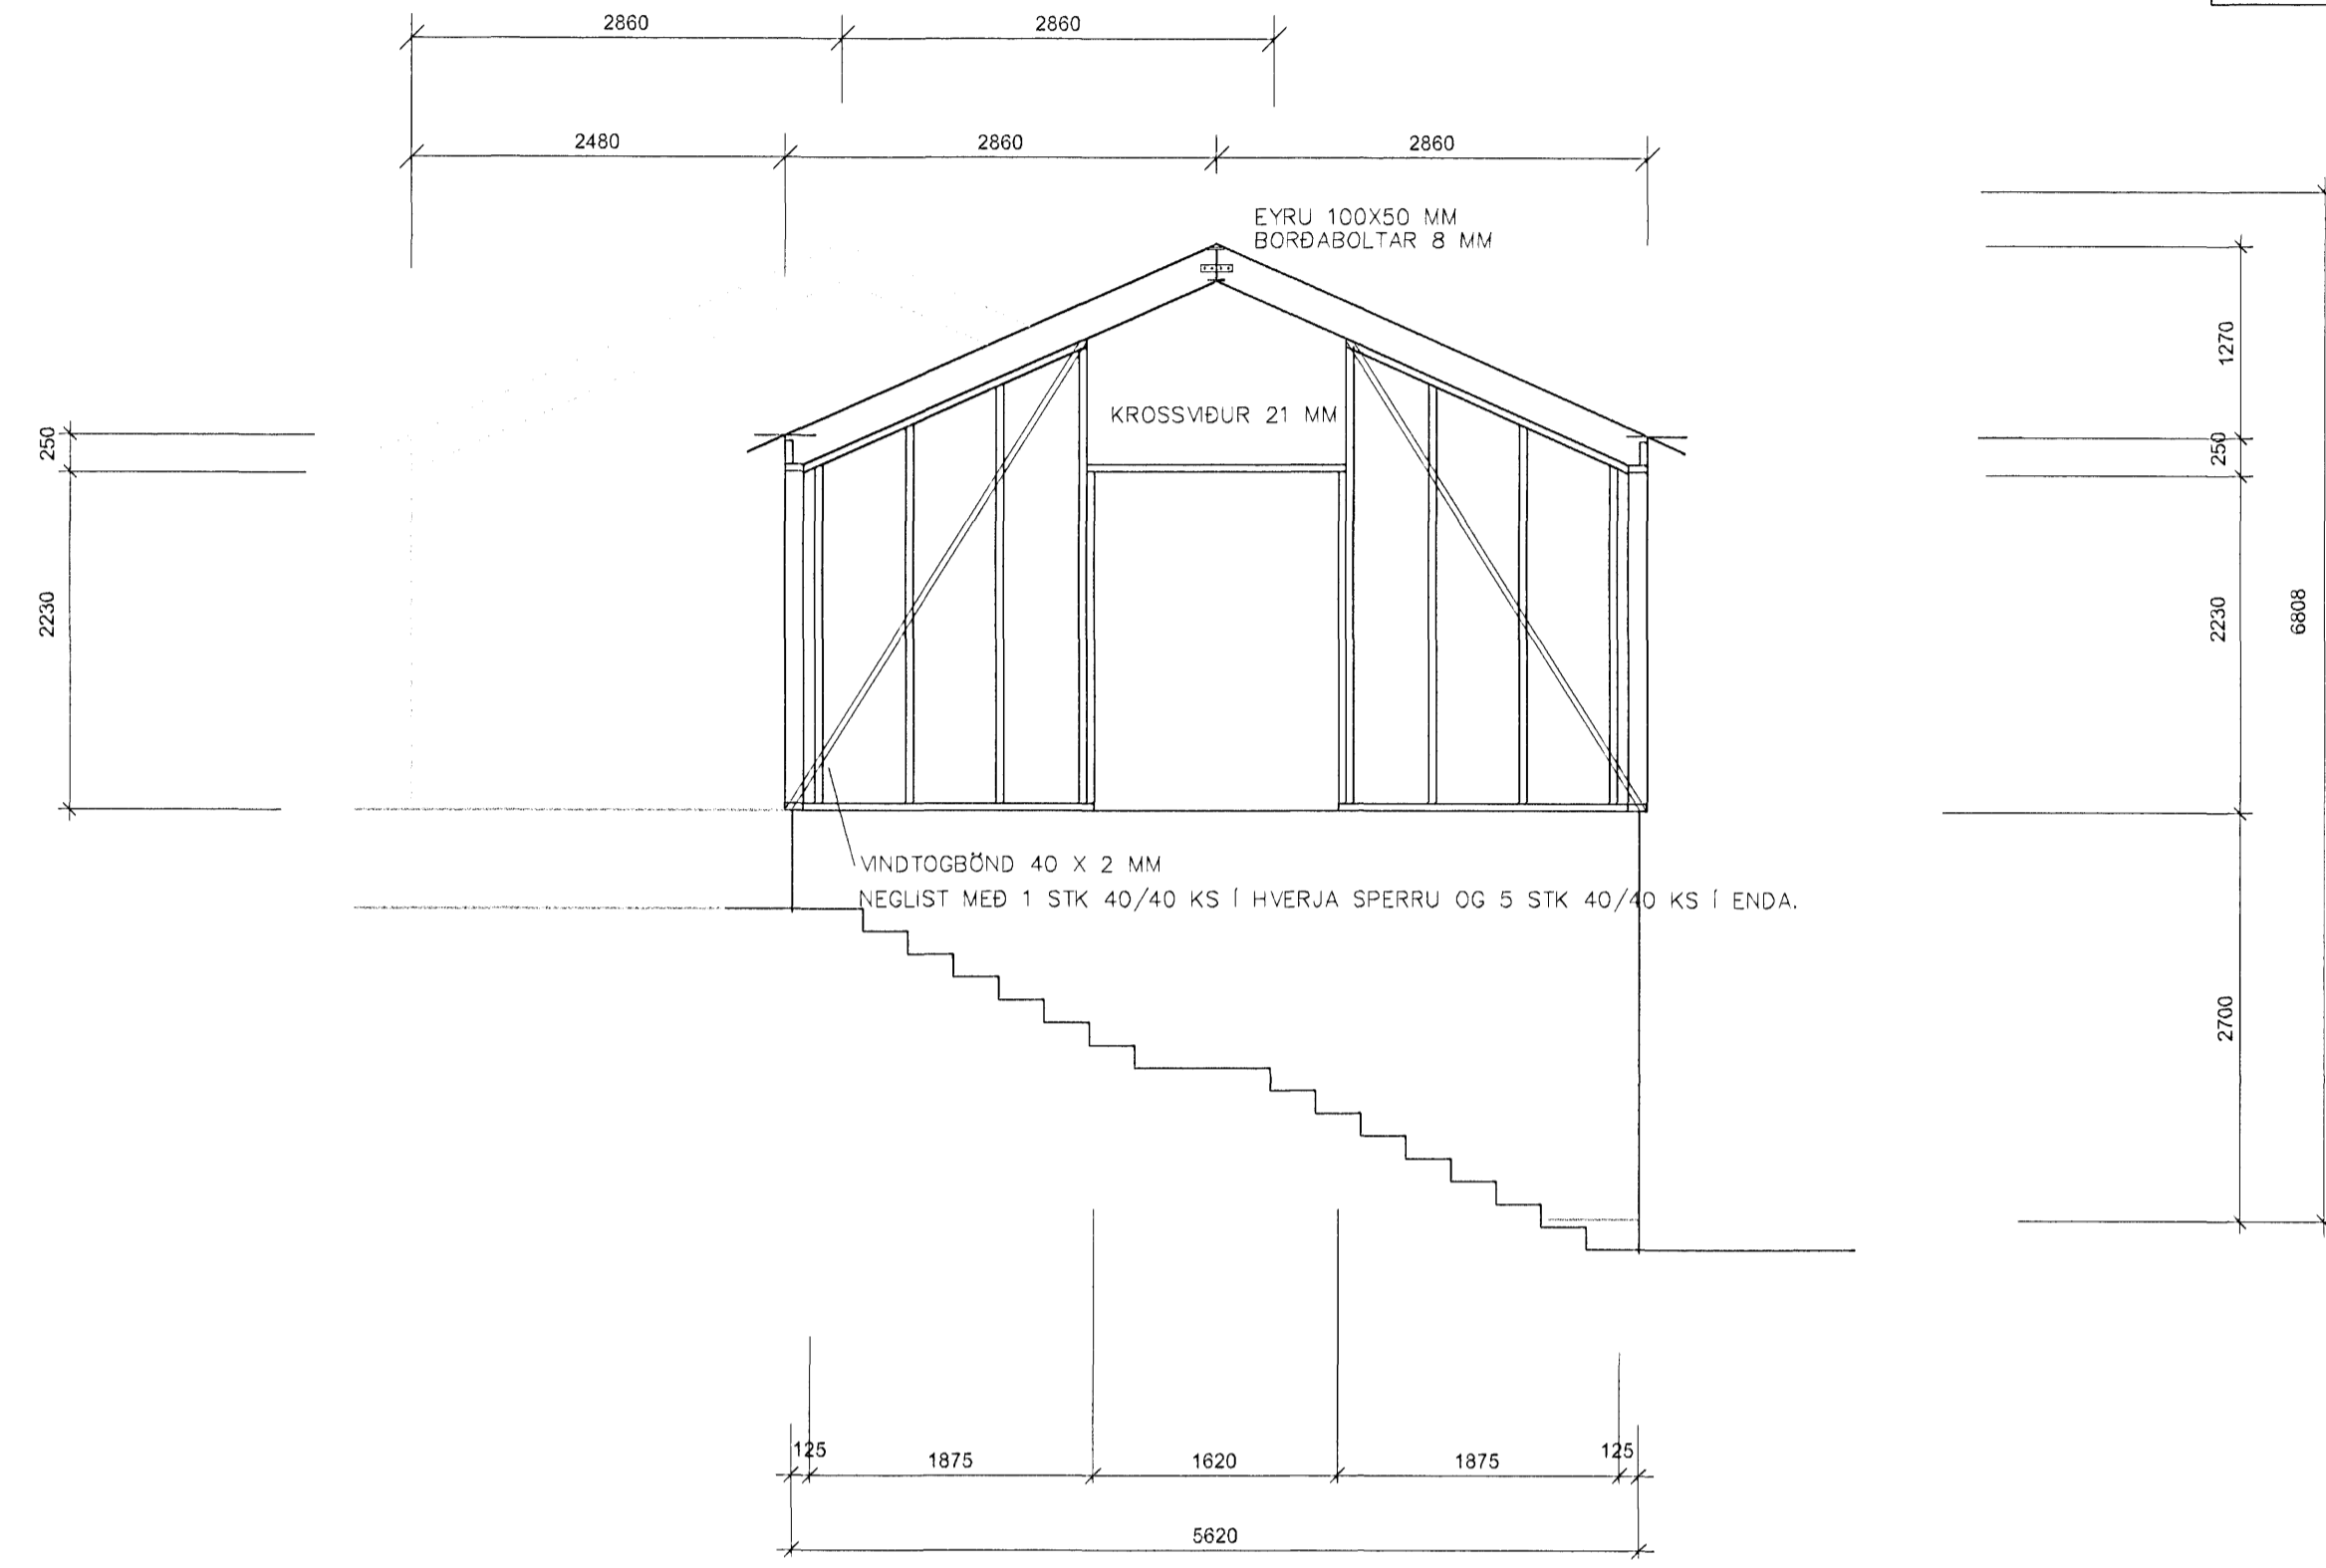

A

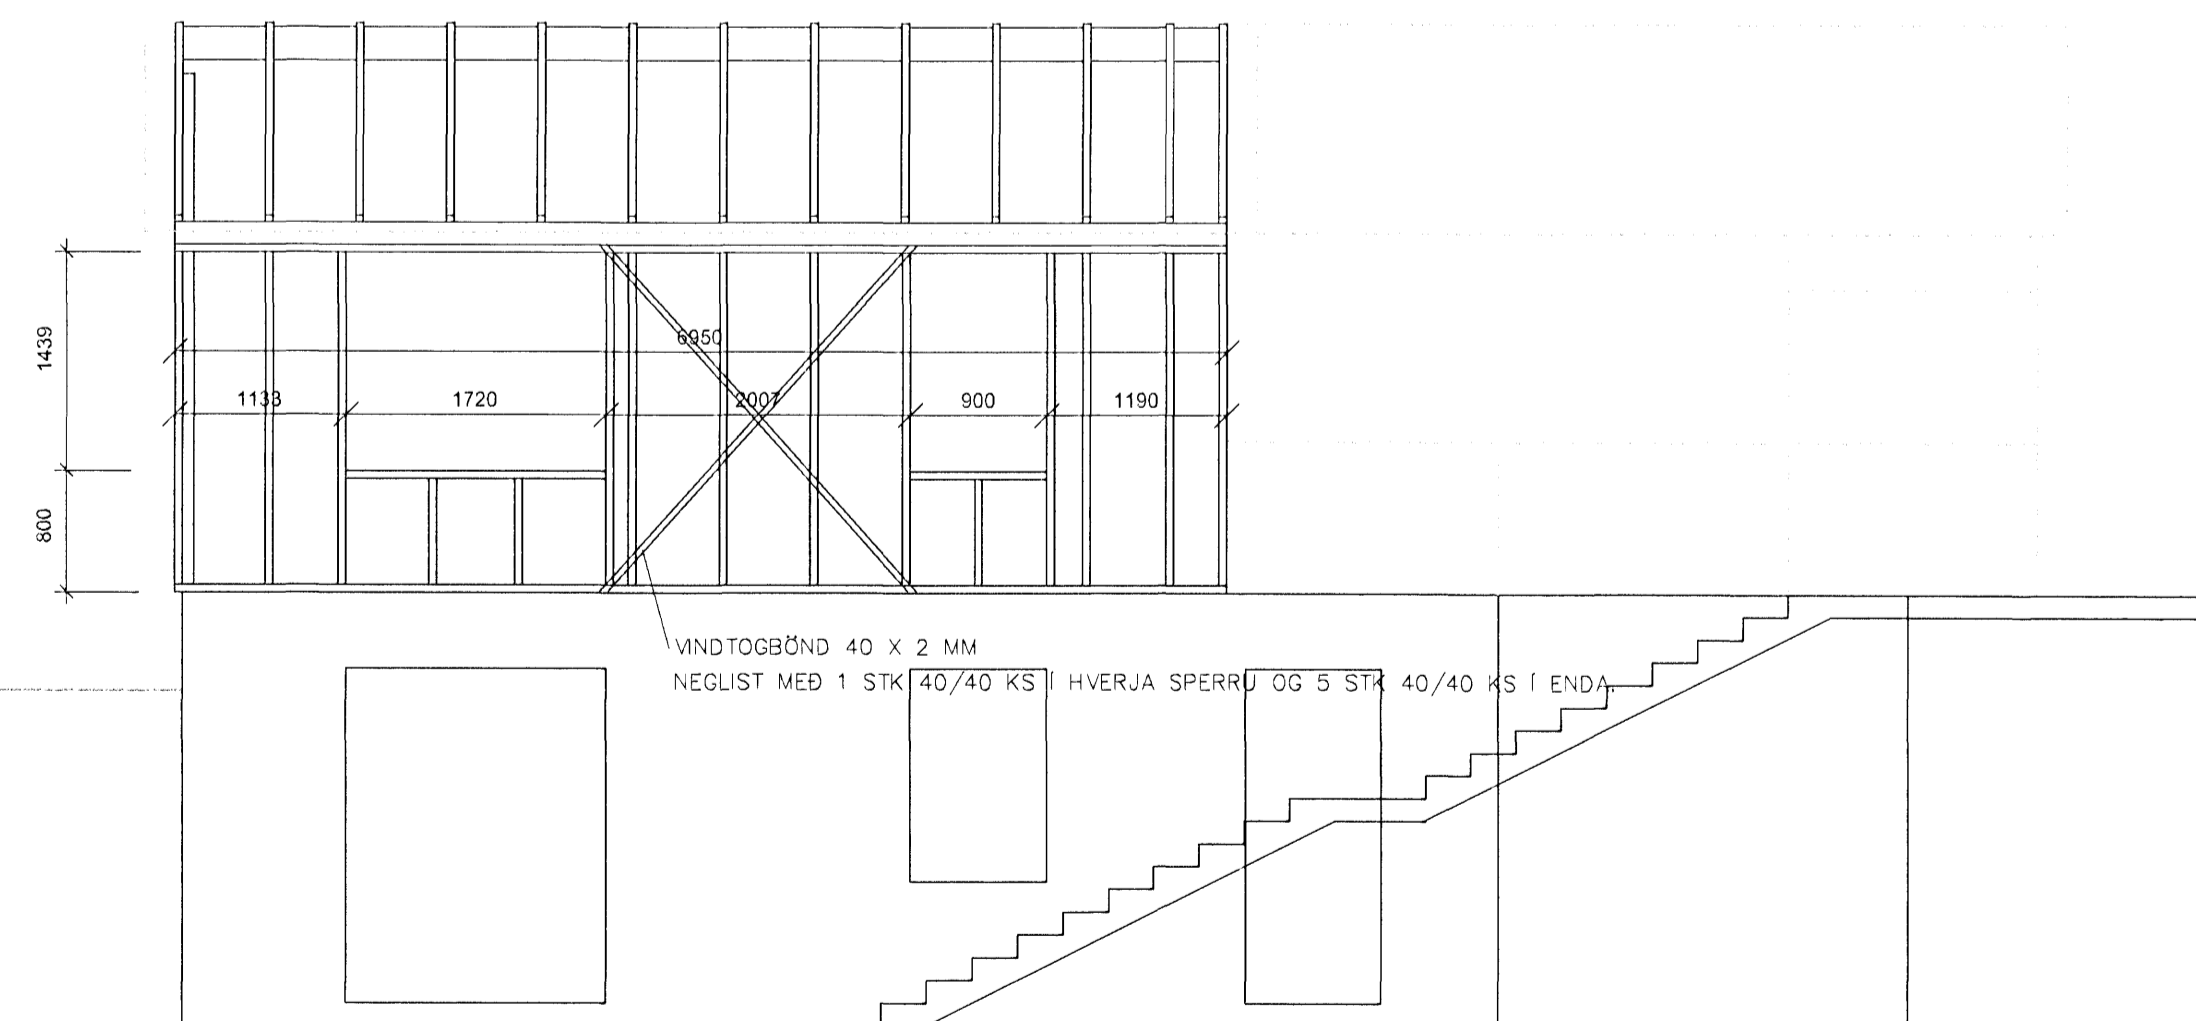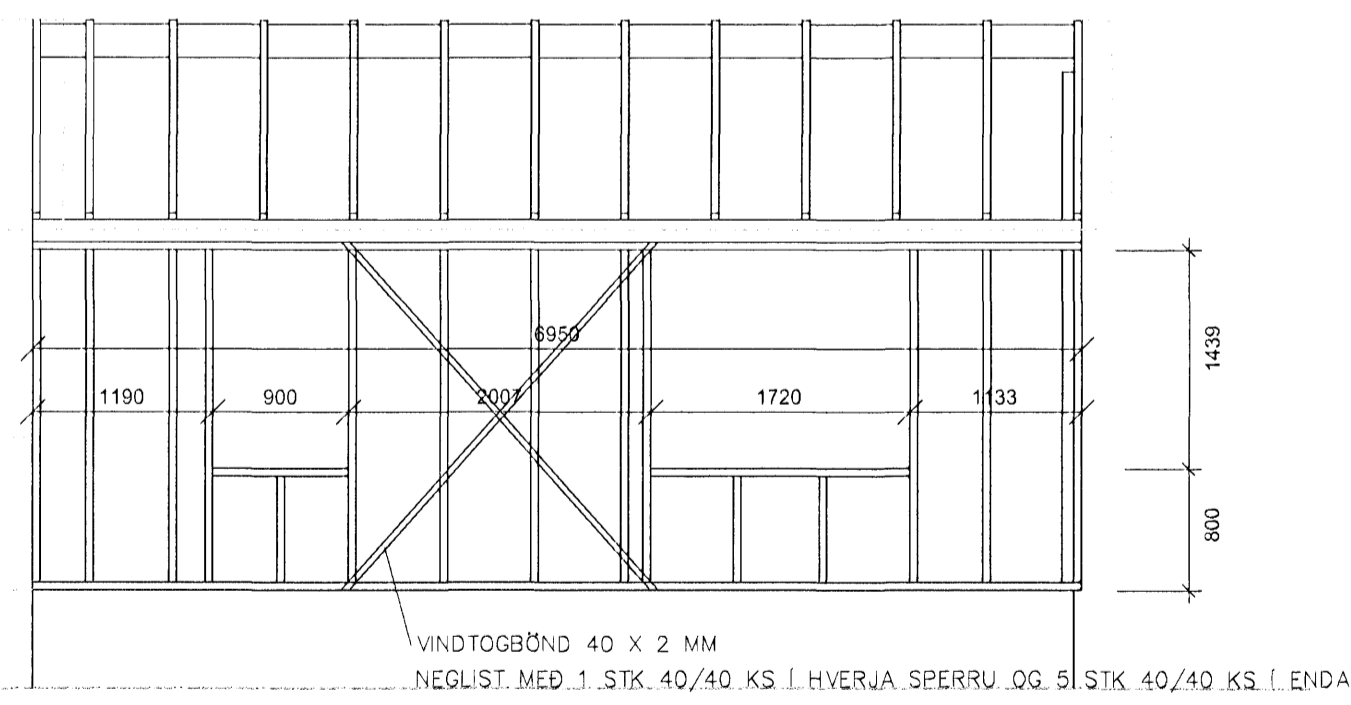

Handwritten signature and date: 25.07.14 - 31.3.17



| Nr. | Dags. | Breyting. | Af. | Nr. | Dags. | Breyting. | Af. |
|-----|------------|--|-----|-----|-------|-----------|---------|
| 1 | 27.02.2008 | Settur stálbíti í mæni í stað límrésbita | | | | | S. Ing. |

Hannarr

SÍÐUMÚLA 1, 108 REYKJAVÍK
 Sími: 533-3900, Fax: 533 3901
<http://www.hannarr.com> - hannarr@skima.is
 Kt: 670688-1599

REIKN: SIGURÐUR INGÓLFSSON
 TEIKN: SIGURÐUR INGÓLFSSON
 DAGS: 15.11.2007
 NR: B 121

VERK: MJÓSUMD 2 - HAFNARFIRÐI
 EFNÍ: BURÐARVIRKI - ÚTVEGGJAGRIND

BLAD: 3
 KVARDÍ: 1:50

Undirritun:  Kt: 170944 3569