Samþykkt þann
22 APR 2008
Byggingarfulltrúinn í Hafnarfirði
F.h. Hrólfur S. Gunnlaugsson

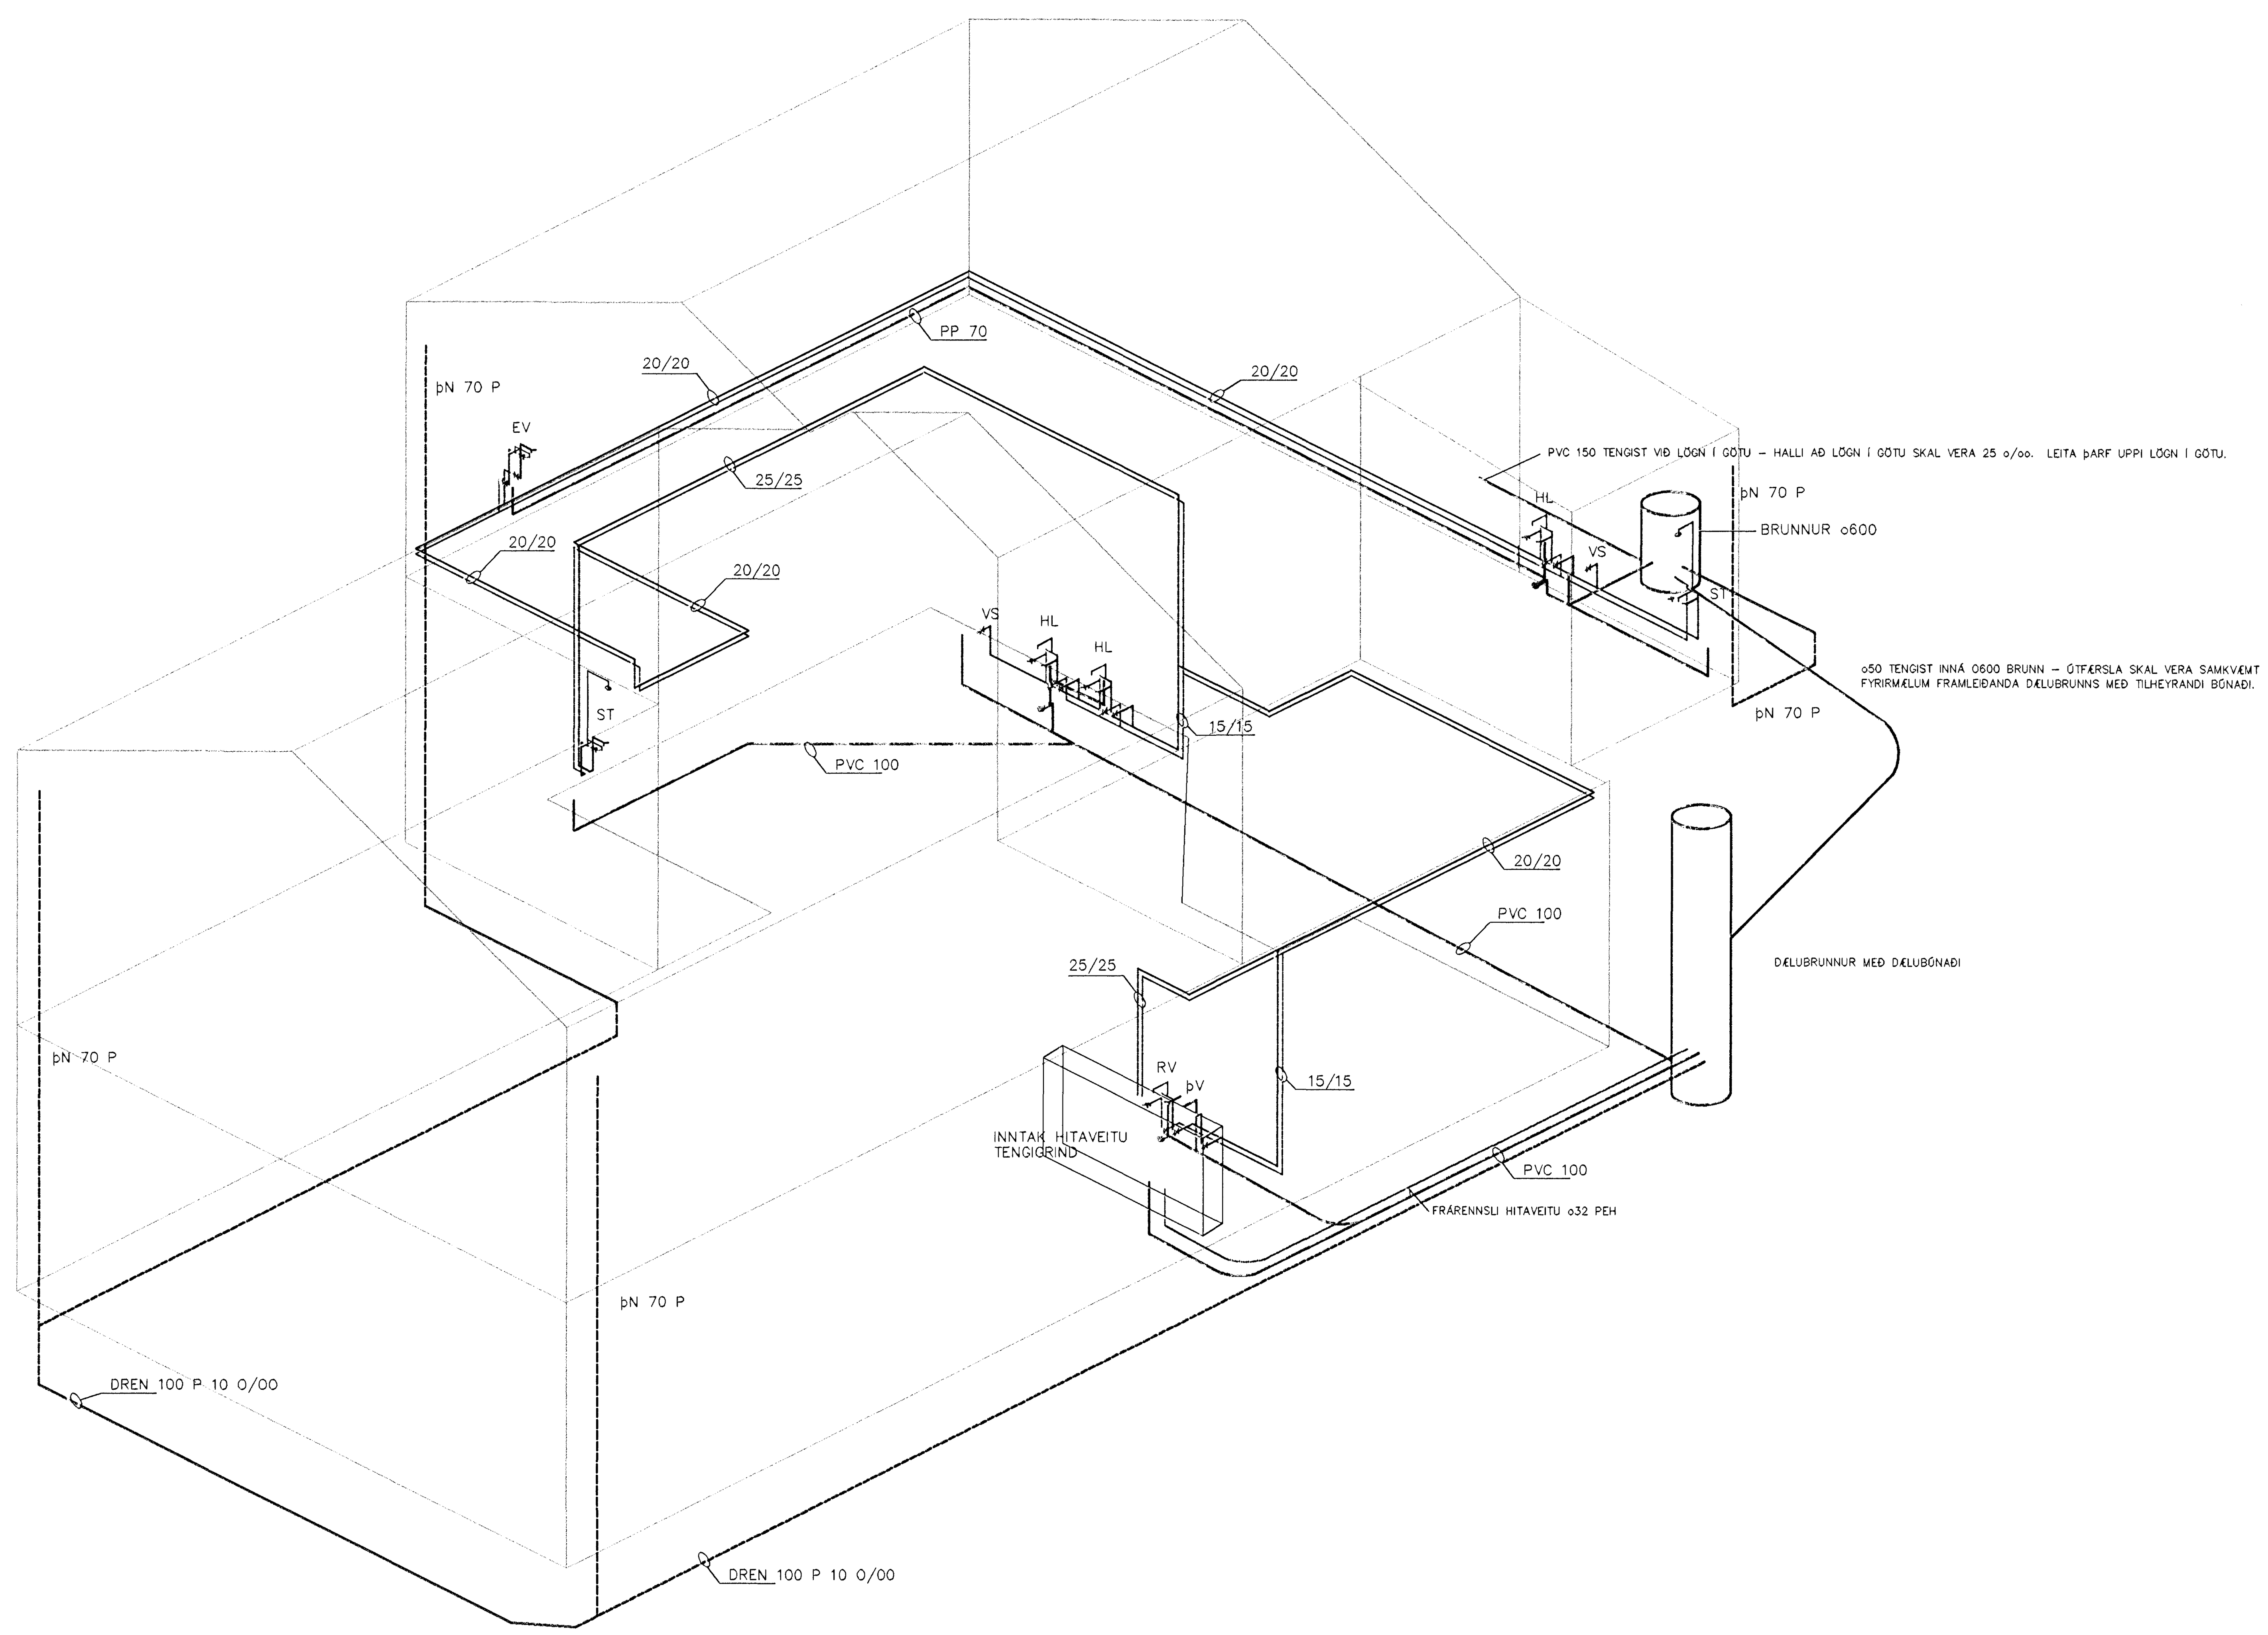

RÚMMYND - NEYSLUVATNSLAGNIR OG FRÁRENNSLI

010408/

SKÝRINGAR, SJÁ TEIKNINGU NR. 0

FRV	Nr.	Dags.	Breyting.	Af.	Nr.	Dags.	Breyting.	Af.	

Hannarr SÍÐUMÚLA 1, 108 REYKJAVÍK Sími: 533 3900, Fax: 533 3901 http://www.hannarr.com/ - hannarr@hannarr.com Kt: 670686-1599	REIKN: SIGURÐUR INGÓLFSSON TEIKN: SIGURÐUR INGÓLFSSON	VERK: MJÓSUND 2 - HAFNARFIRÐI	BLAÐ: 3
Undirritun: Kt: 170944 3569	DAGS: 15.02.2008 NR: L 114	EFNI: LAGNATEIKNING RÚMMYND VATNSLAGNA OG FRÁRENNSLIS	KVARÐI: 1:50