



SNID N
1:20 B2-02
B2-03


ATH
Við veggenda og op komi 2 K16

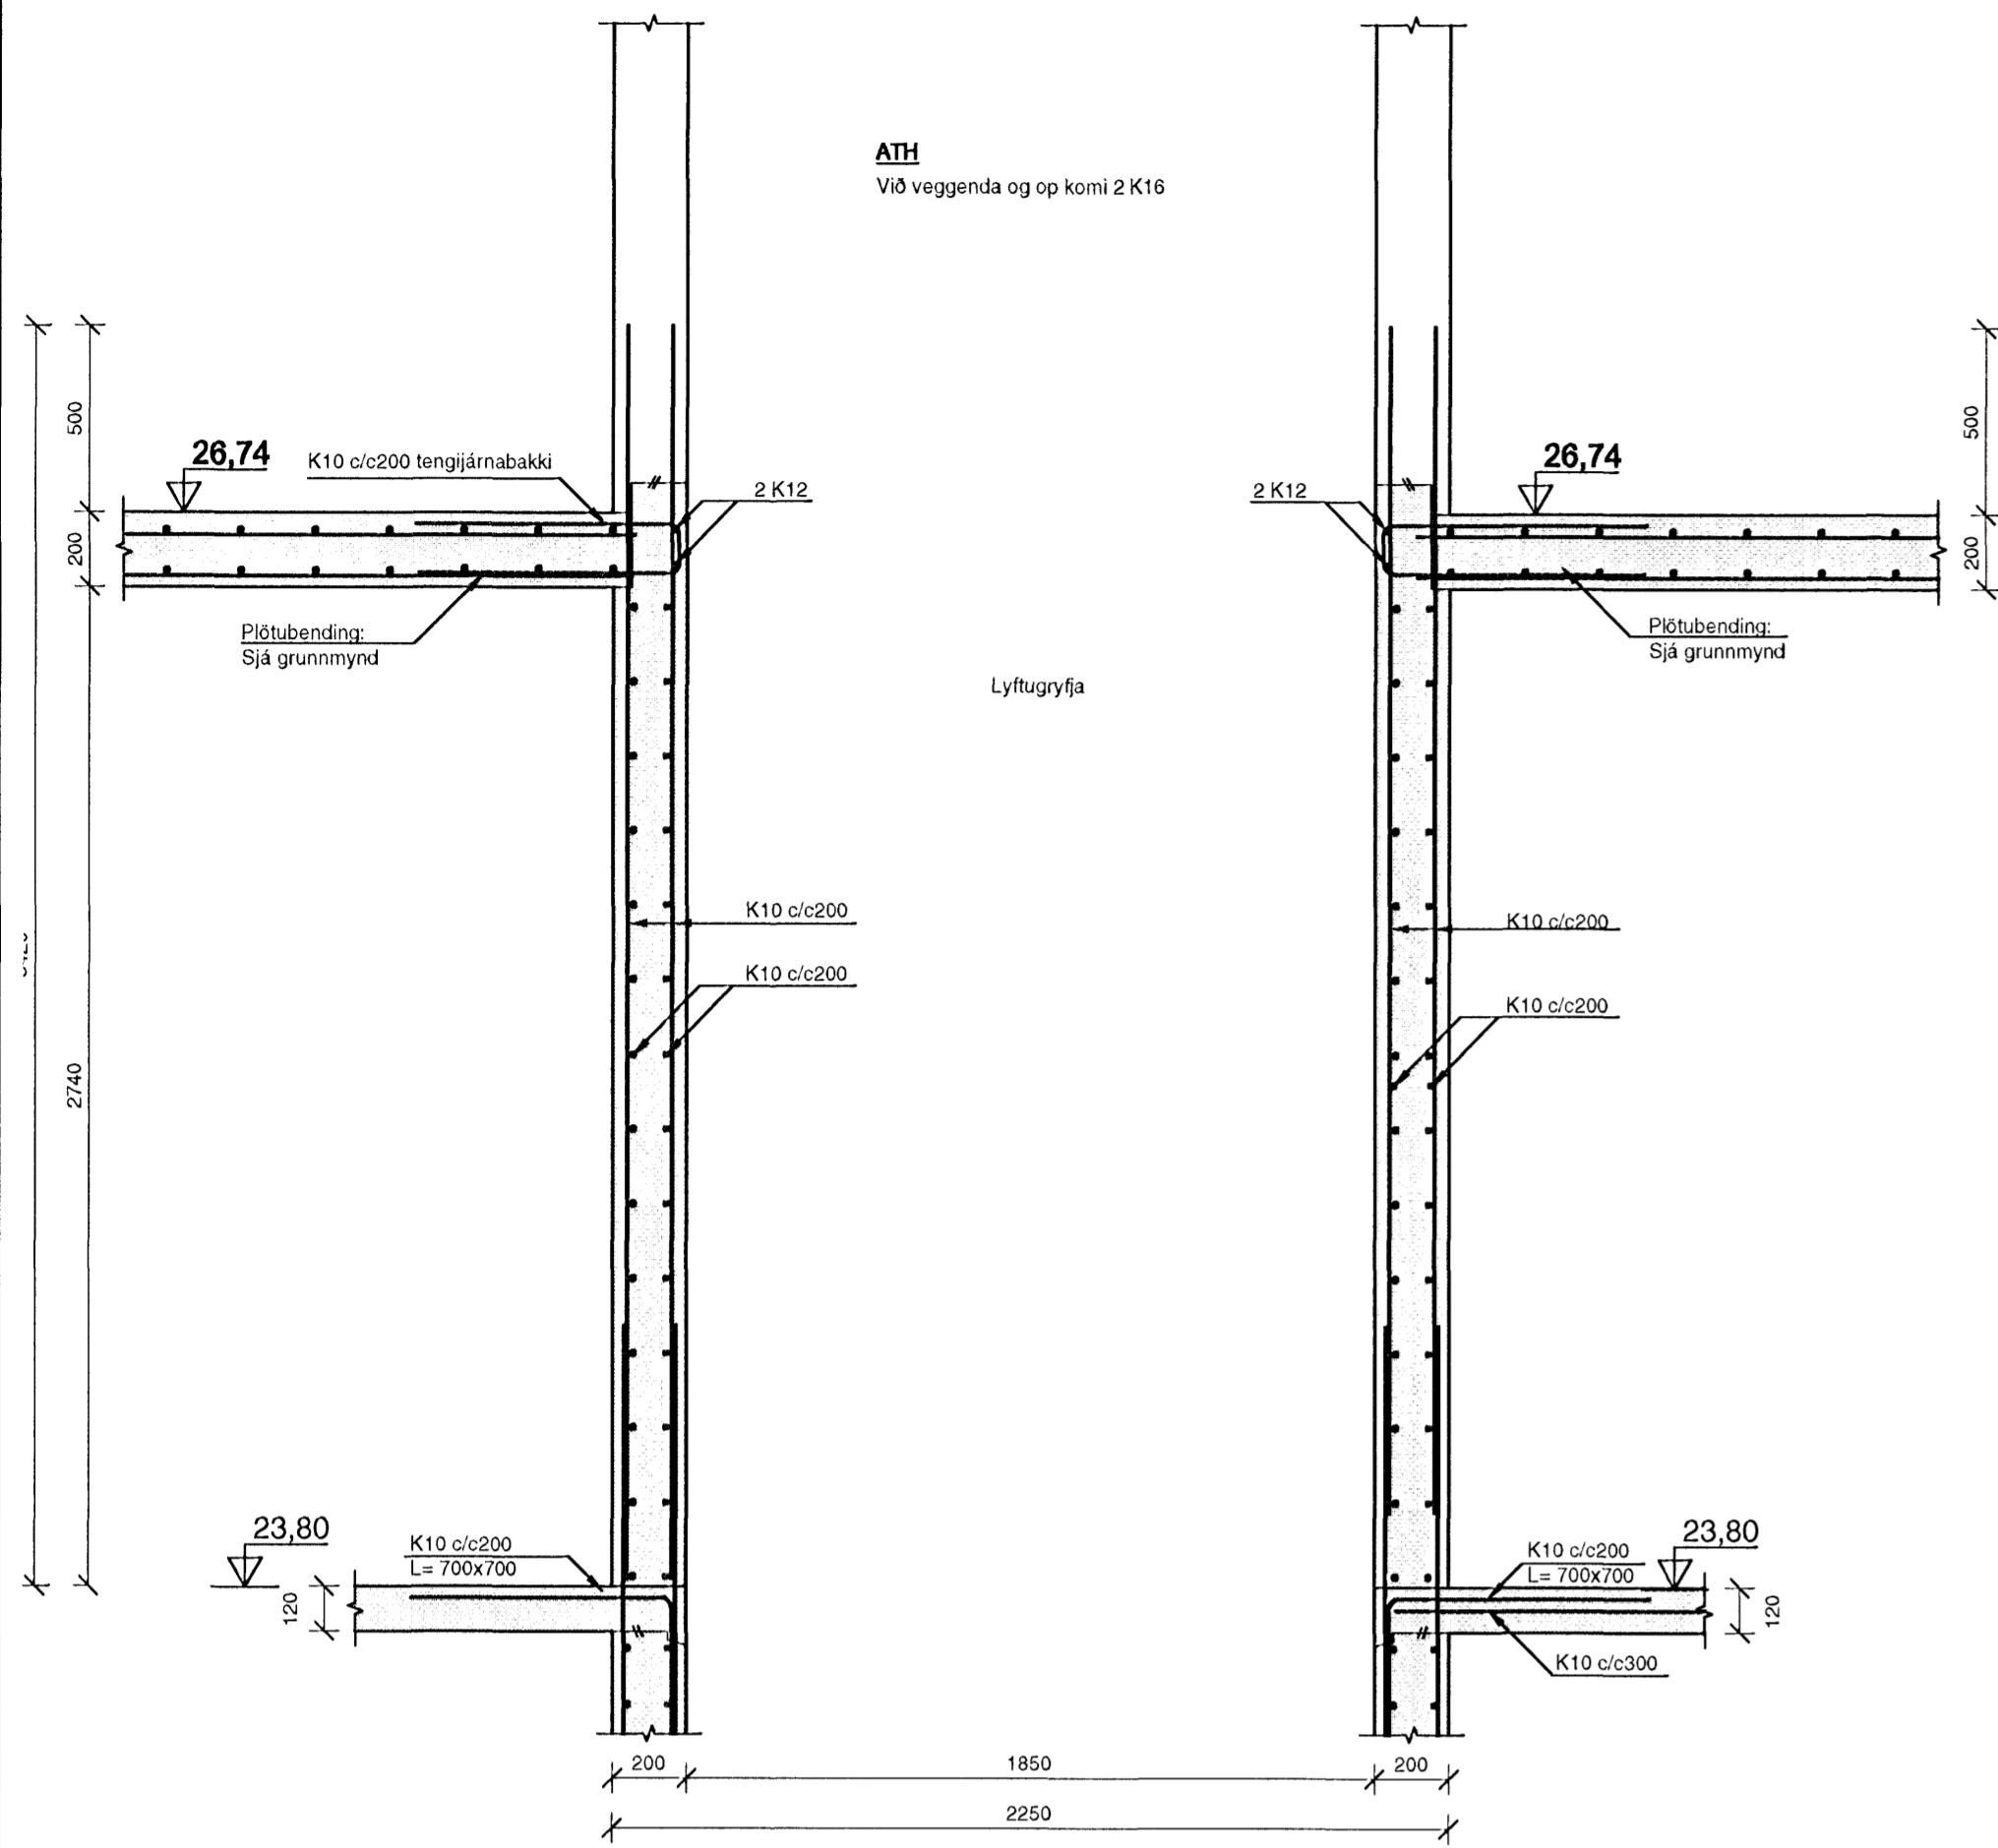

SNID P
1:20 B2-01
B2-02
B2-03

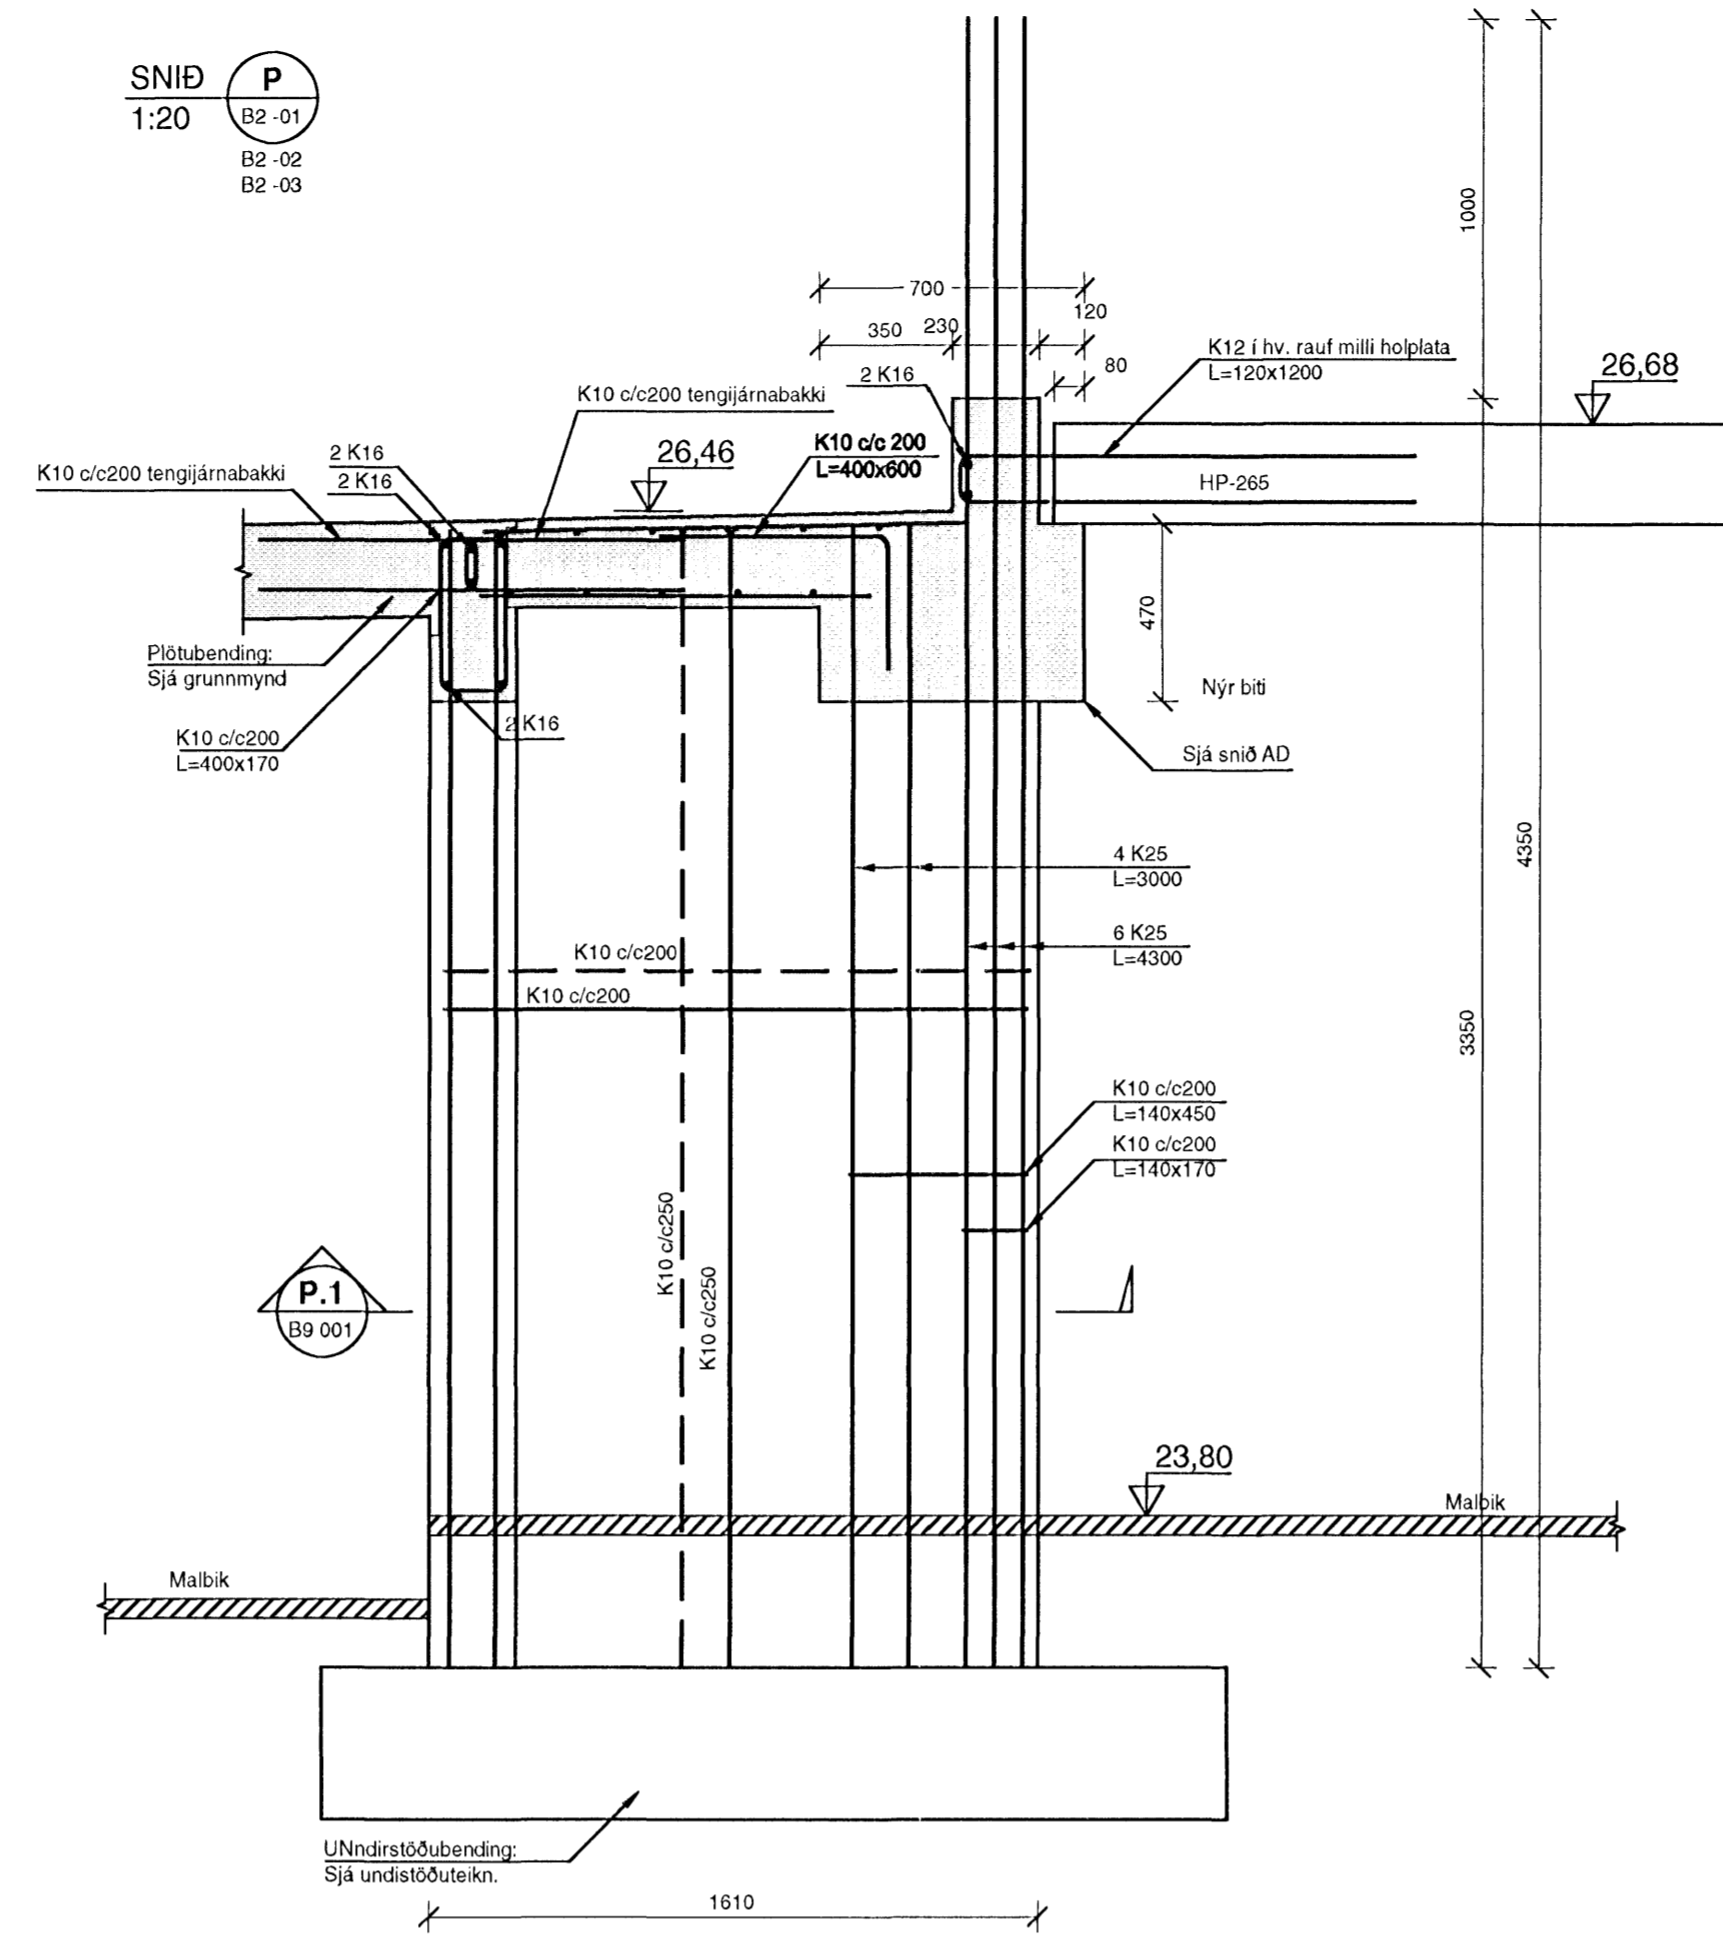

SNID P.1
1:20 B9 001

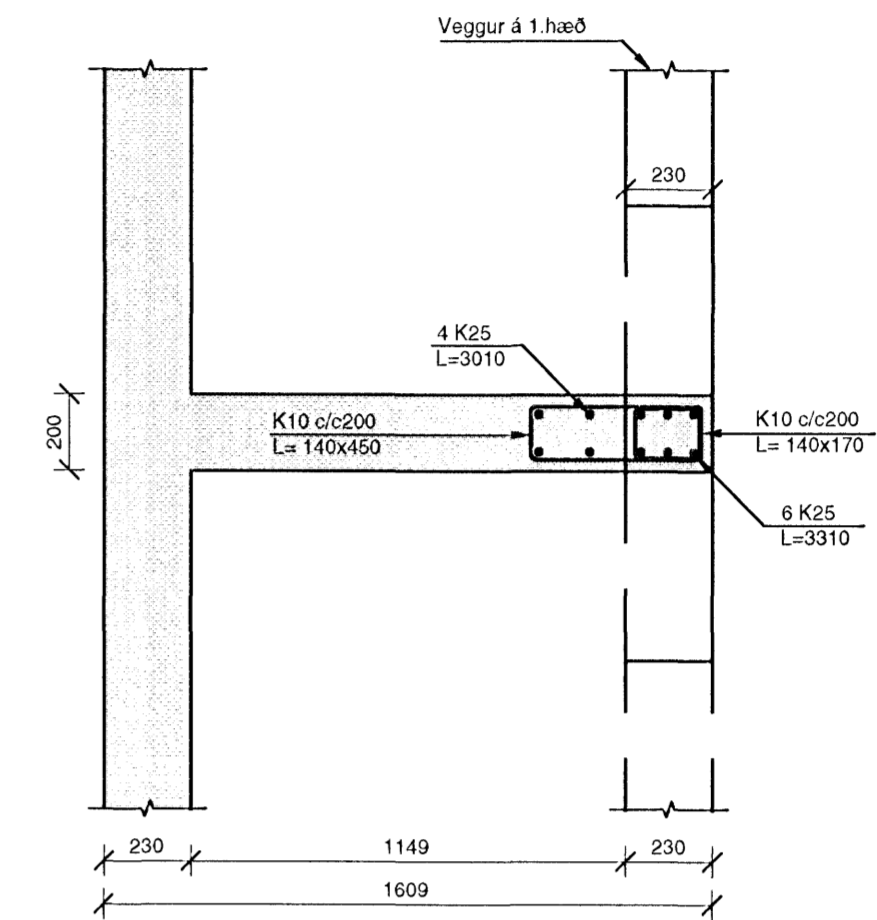

SKÝRINGAR

BENDING:
Almennt skal bending úttegja vera tvöföld grind, lóðrétt K10c/c250 og lárétt K10c/c200 nema annað sé tekið fram.

Almennt skal bending innveggja vera tvöföld grind, lóðrétt K10c/c300 og lárétt K10c/c200 nema annað sé tekið fram.

Almennt skal tengibending útteggjar og steypra plata vera tvöfaldar tengjarnaskúfur með K10 c/c200 og 2 K12 í lykkjum tengjarna.

Tengjarn upp í veggj efri hæðar standa minnst skýtilengd upp úr plötu

HK = Steypukóti


TILVÍSANIR:

Almennar skýringar: sjá bl.nr.07244-B0 000


Másetningar á veggjum: Teikning arkitekts

Göt í plötum og veggjum: sjá teikningu lagnahönnuða


SNID Q
1:20 B2-01
B2-03

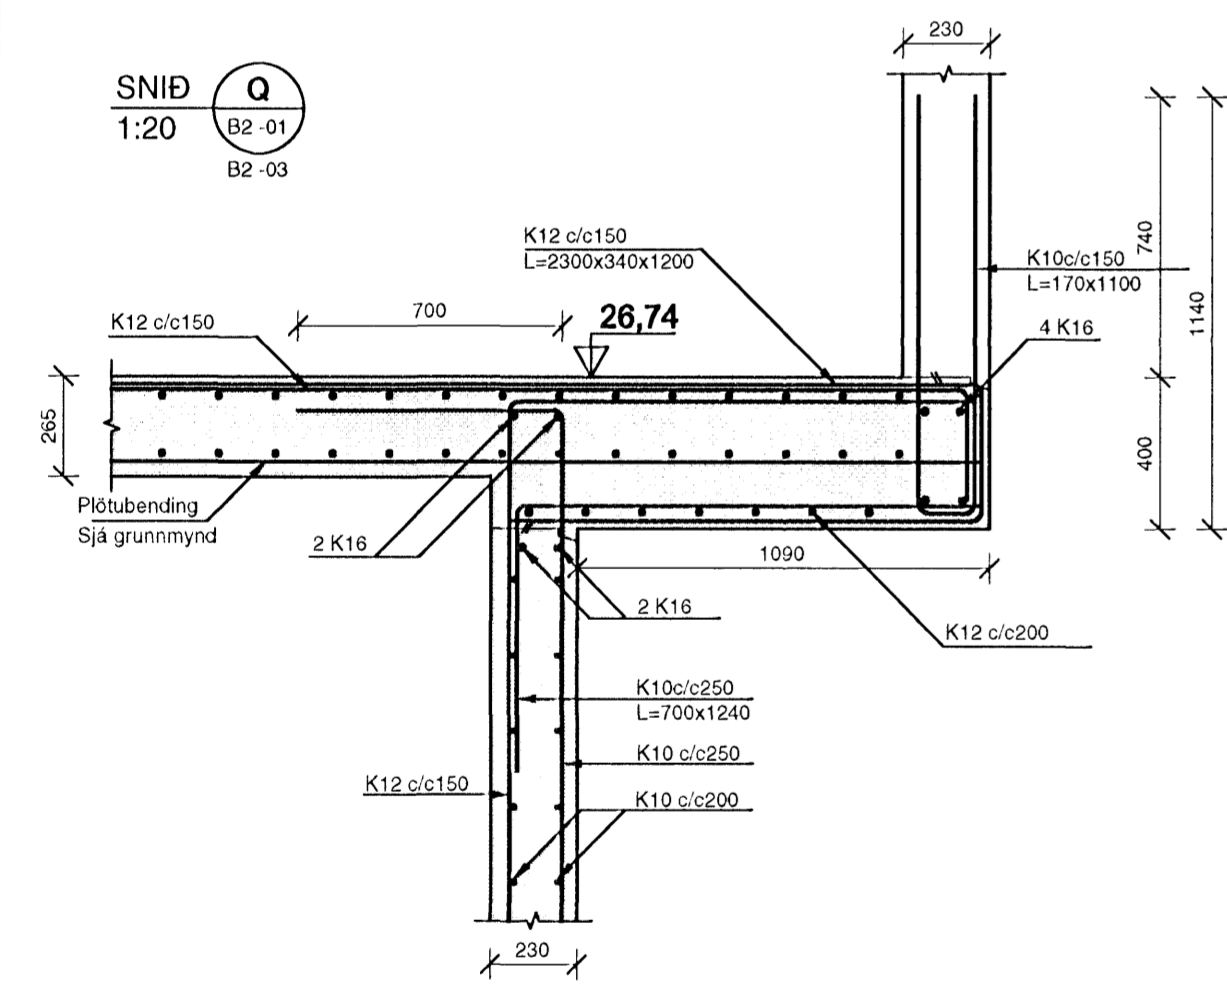


SNID R
1:20 B2-01
B2-03

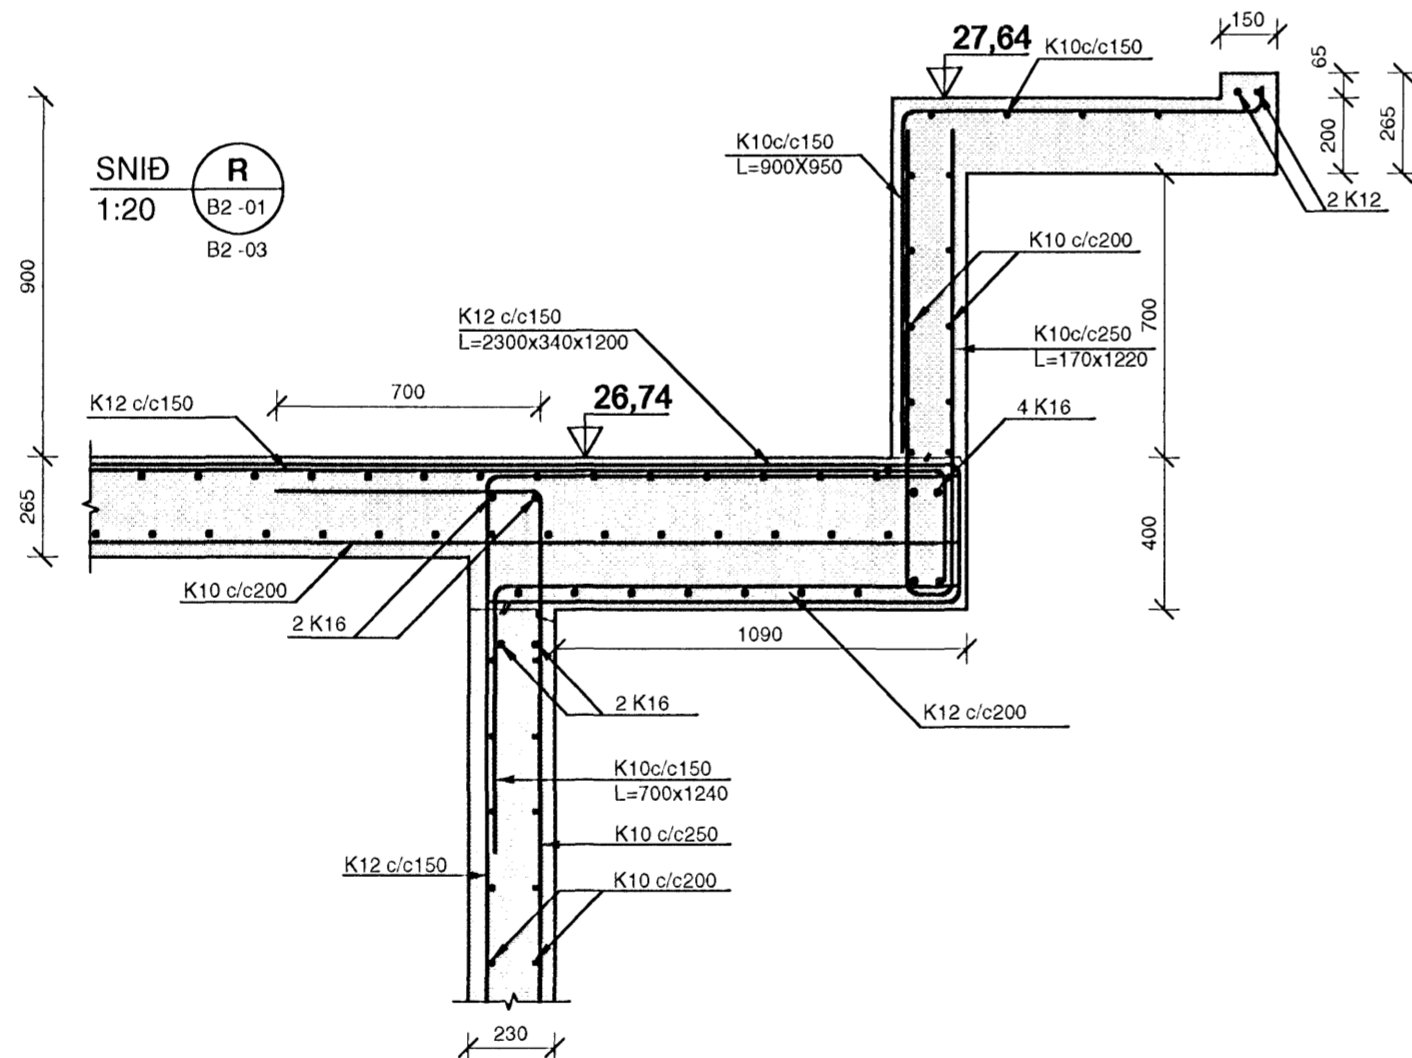


SNID S
1:20 B2-01
B2-03

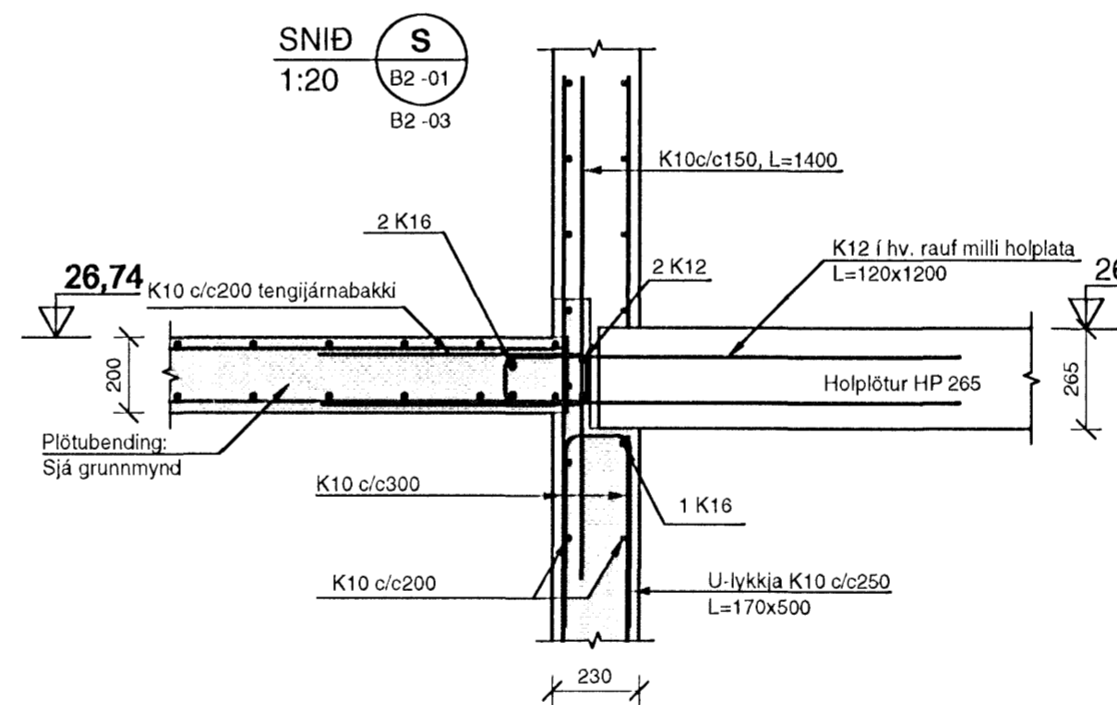


SNID T
1:20 B2-01
B2-03

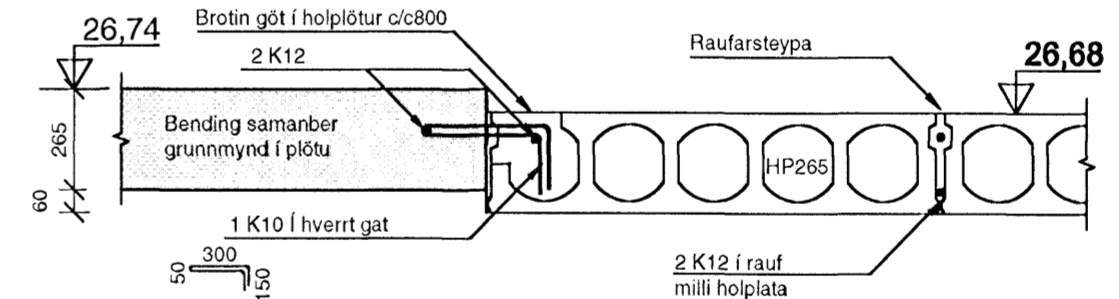


SNID U
1:20 B2-01
B2-03

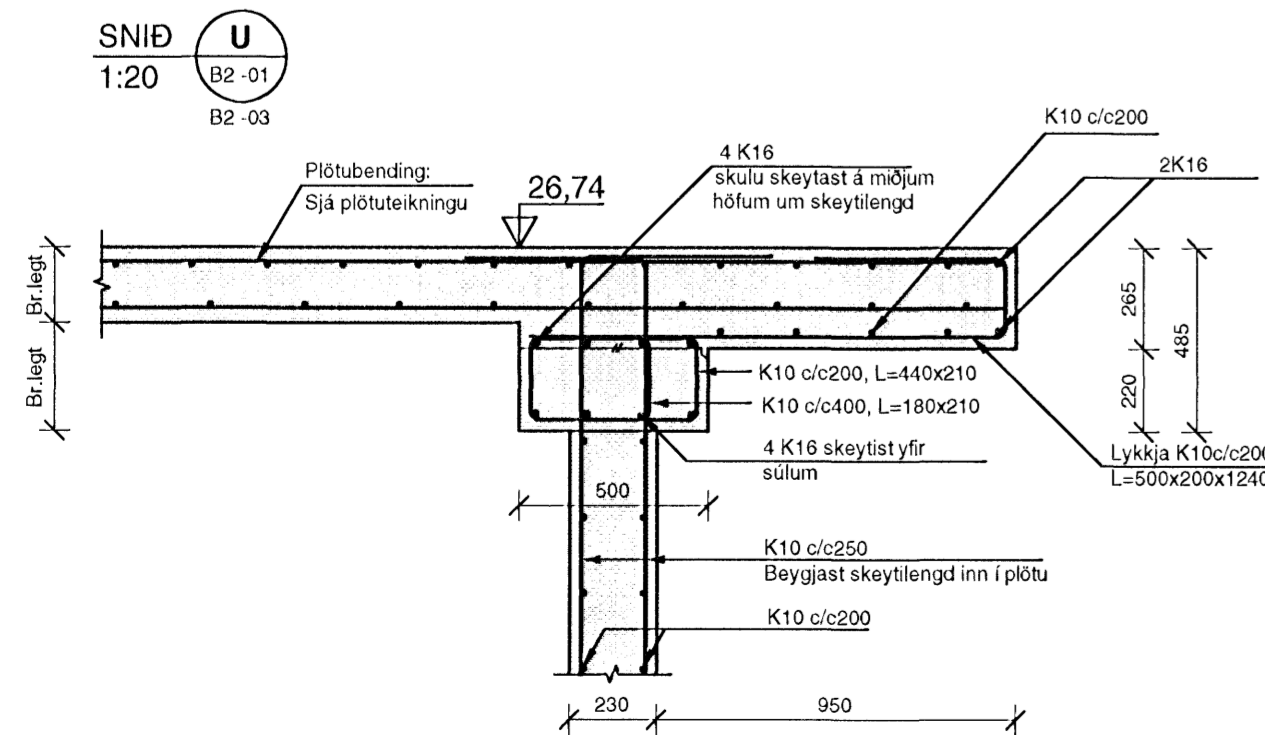


SNID V
1:20 B2-01
B2-03

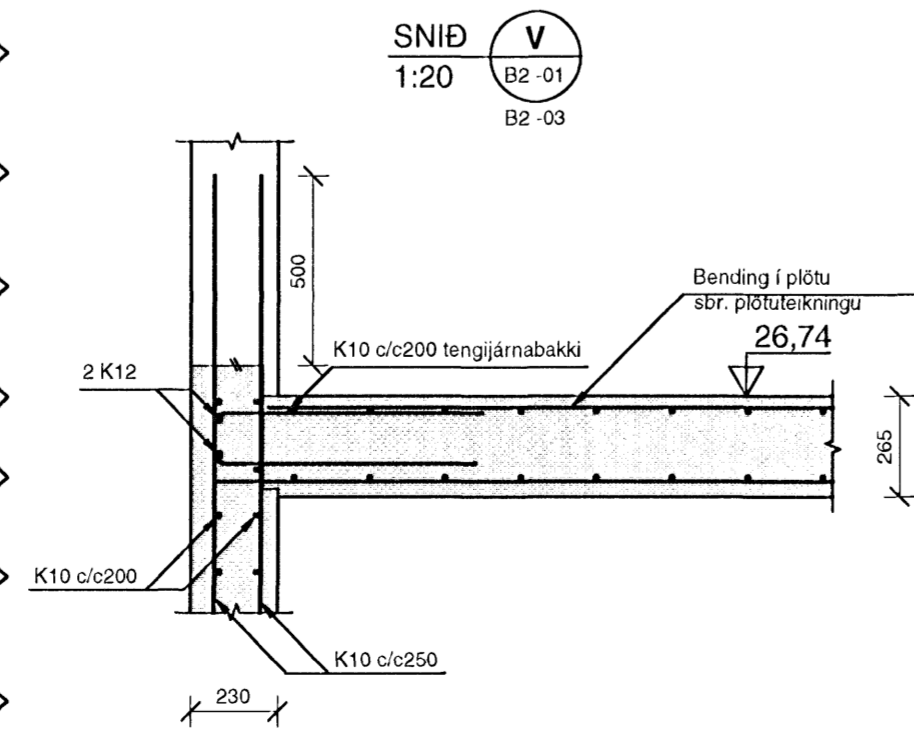

SNID Y
1:20 B2-01
B2-02
B2-03

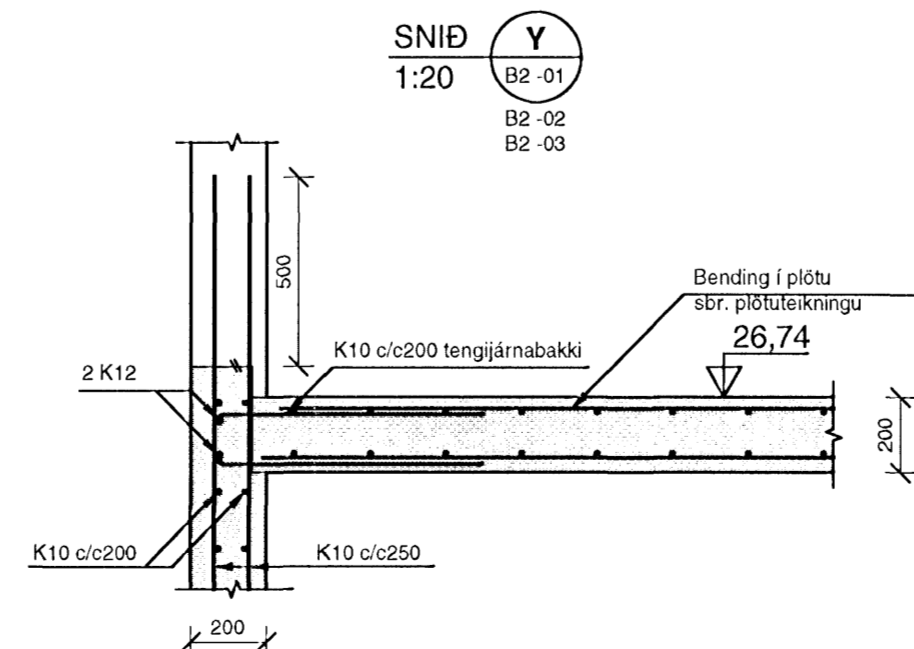


SNID X
1:20 B2-01
B2-03

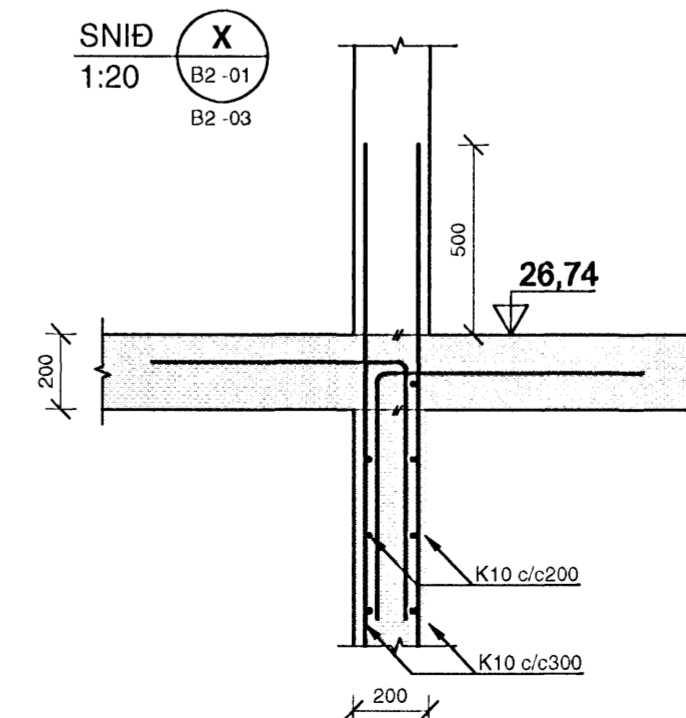

Samykkt þann
31 MARS 2008
Byggingarfulltrúinn í Hafnarfirði
F.h. Hrólfur S. Gunnlaugsson

DALSHRAUN 3

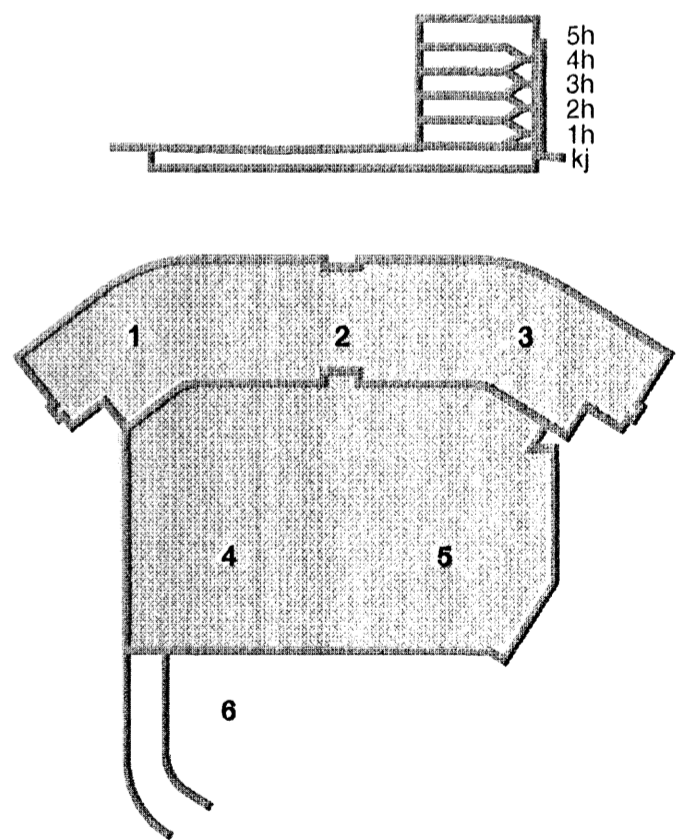

A. 20.02.08 Lagfæringar á sniðum í skyi SJUHU
Utg. Dags. Skýring Hannað/Virfanó

VSB

VERKFRÆÐISTOFA

BÆJARHRAUN 20 • 220 HAFNARFJÖRDUR • KENNIT. 710796-2899
vsb@vsb.is • Sími 585 8600 • Fax 585 8610 • www.vsb.is

Áritun sérhönnuðar
Björn Guðafsson
Kt. 180550 4889 • bjorn@vsb.is

Verkefni
DALSHRAUN 3
HAFNARFIRÐI

Verkið
Burðarvirki
Plötur og veggir
Snið og sérmyndir

Hannað	Teiknað	Virfanó	Kvarði	Síða
SJ	SJ		1:20	/ A1
Dags.	Verkefni	Teikning	Útgáta	
11.02.2008	07244	B9 001		A

ÚTI
ARKITEKTAR
Jón Þór Þorvaldsson AL FSSA
Kt. 021256 7579