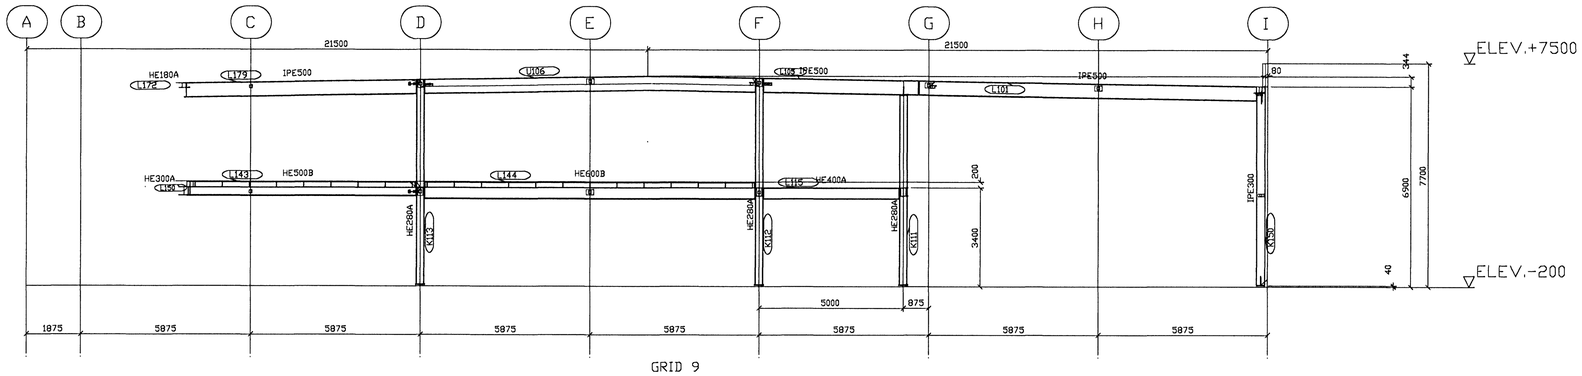

GRID 9

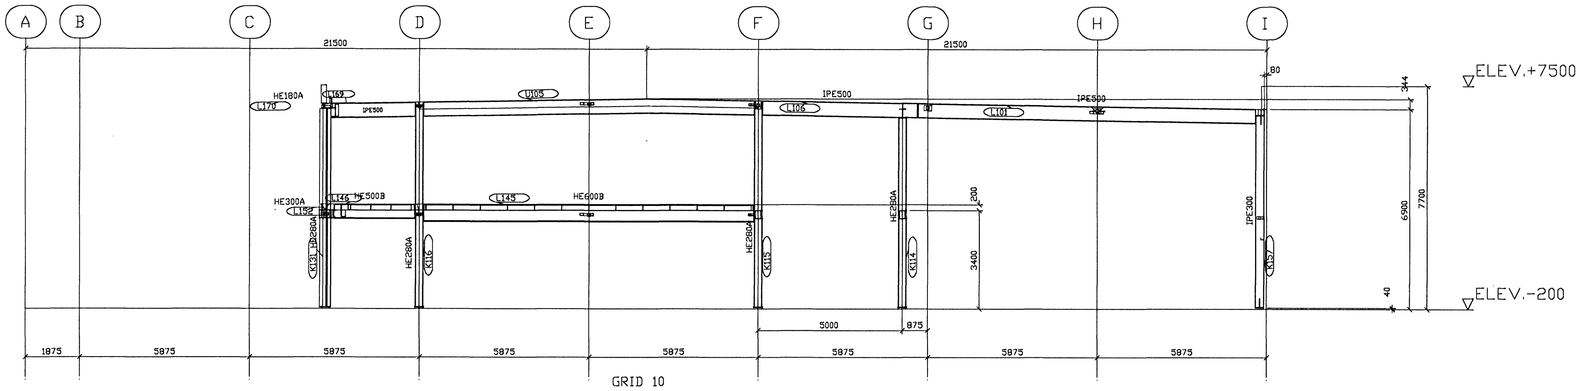

GRID 10

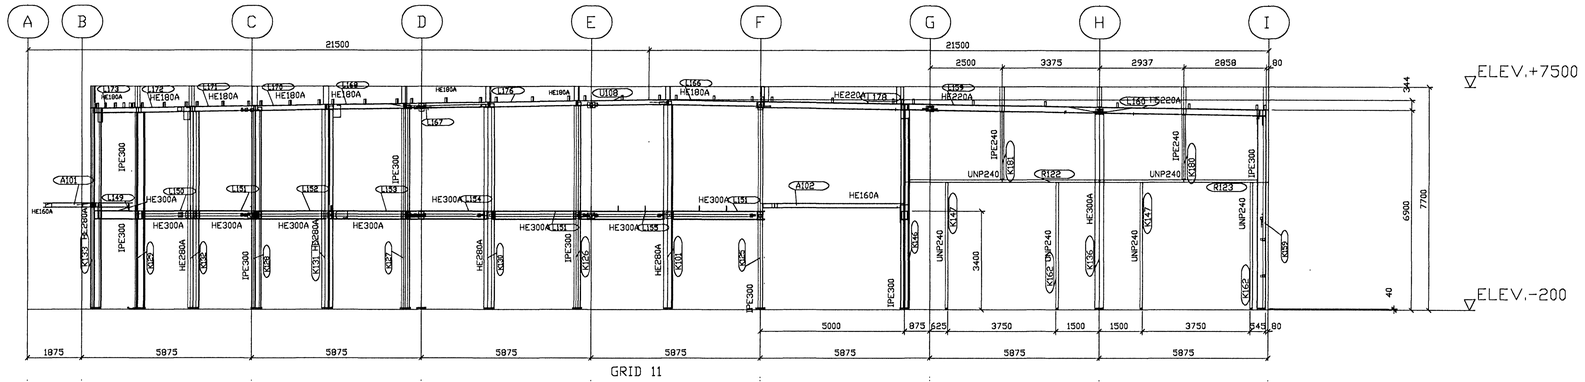

GRID 11

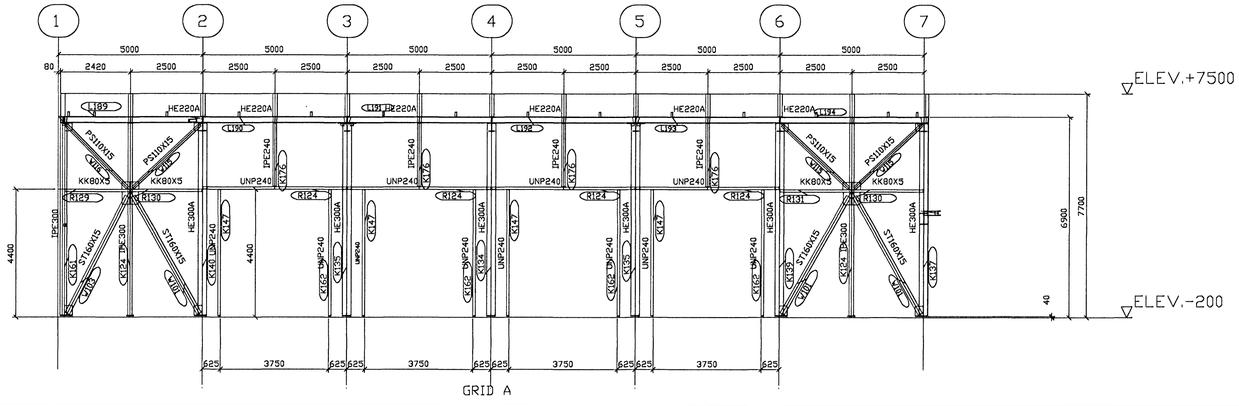

GRID A

COATING:
PRIMER 100 mu
RAL 9002

Samþykkt þann
23 APR. 2008
Byggingarfulltrúinn í Hafnarfirði
F.h. Hrólfur S. Gunnlaugsson

EMIL ÞÓR GUÐMUNDSSON
FTFI
LÆKJASMÁRA 98
200 KÓPAVOGUR
SÍMI: 544 4004
GSM: 898 9917
NETFANG: emil@emil.is
Kt. 280458-3499

HEITI VERKS: Selhella 5

HEITI TEKNINGAR: Burðarvirki húss
Hlíðarmynd stálvirkis

MKV.	DAGS.	VERK NR.	
1:50/1:20	25.10.07	K1118	
TEKNAÐ	YFIRFARIÐ	SAMÞYKKT	NR. TEKNINGAR
EÞG	EÞG	EÞG	B13
DAGS. ÚTGEFIN	NAFN HÖNNUÐAR		
07.04.04	EMIL ÞÓR GUÐMUNDSSON		
UNDIRSKRIFHÖNNUÐAR			ÚTGÁFA
			FINAL

STRUCAD

NOTES HOLES BOLTS STUDS

VAN DE BOVENKAMP STAALBOUW
Postbus 119 3770 AC Barneveld
Tel.0342-496789 Fax 0342-416834
E-mail:info@vdbovenkamp.nl www.vdbovenkamp.nl

ISSUED	07-11-07	DRAWN BY	Rve
REVISION	2	REVISION TIME	11:37
		REVISION DATE	10/12/07

SUBJECT	SECTIONS LINE 9-10-11-A
PROJ.TITLE	SELHELLA
PRINCIPAL	ICELAND GLACIER PRODUCTS
LOCATION	ICELAND
PROJEKT Nr.	07.067.2
SHEET Nr.	013 A0