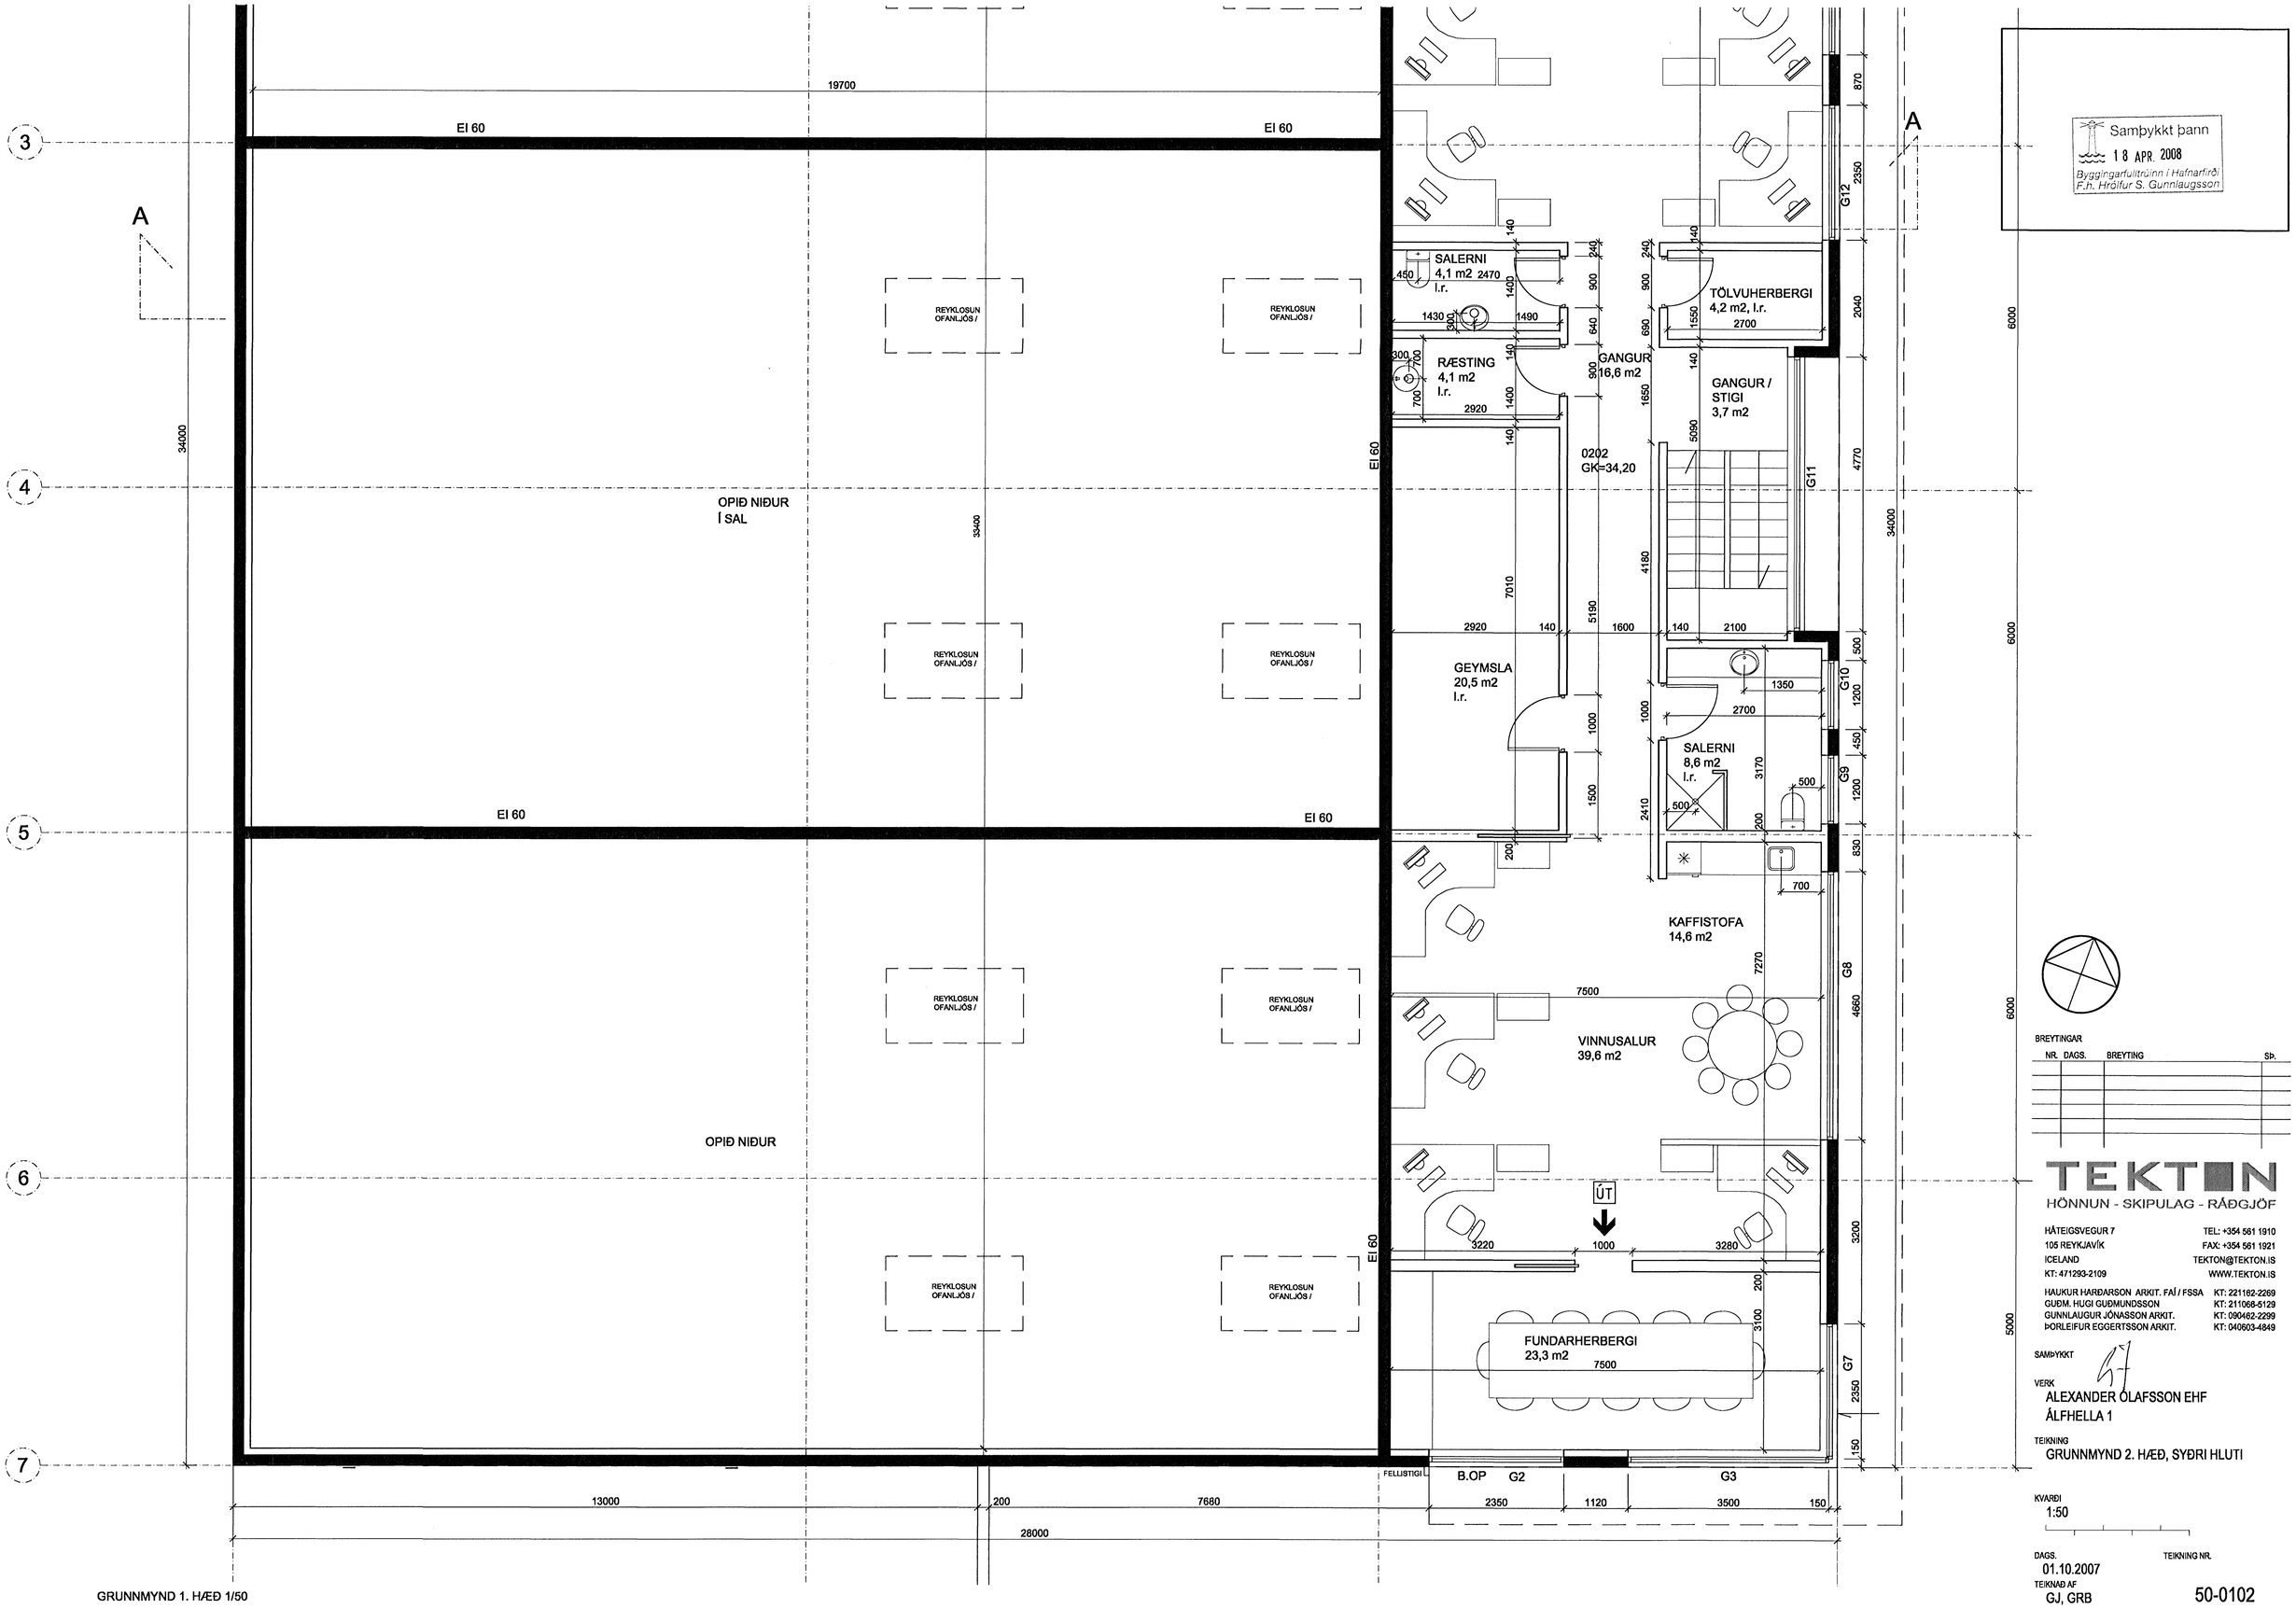

GRUNNMYND 1. HÆÐ 1/50

Samþykkt þann
18 APR. 2008
Byggingarfulltrúinn í Hafnarfirði
F.h. Hrólfur S. Gunnlaugsson

BREYTINGAR

NR.	DAGS.	BREYTING	Sb.

TEKTON
HÖNNUN - SKIPULAG - RÁÐGJÖF

HÁTEIGSVEGUR 7 — TEL: +354 561 1910
105 REYKJAVÍK — FAX: +354 561 1921
ICELAND — TEKTON@TEKTON.IS
KT: 471293-2109 — WWW.TEKTON.IS

HAUKUR HARÐARSON ARKIT. FAÍ / FSSA — KT: 221182-2269
GUÐM. HUGI GUÐMUNDSSON — KT: 211068-5129
GUNNLAUGUR JÓNASSON ARKIT. — KT: 090462-2299
ÞORLEIFUR EGGERTSSON ARKIT. — KT: 040603-4849

SAMÞYKKT

VERK
ALEXANDER ÓLAFSSON EHF
ÁLFHELLA 1

TEIKNING
GRUNNMYND 2. HÆÐ, SYÐRI HLUTI

KVARÐI
1:50

DAGS.
01.10.2007

TEIKNING NR.
50-0102

TEIKNAÐ AF
GJ, GRB