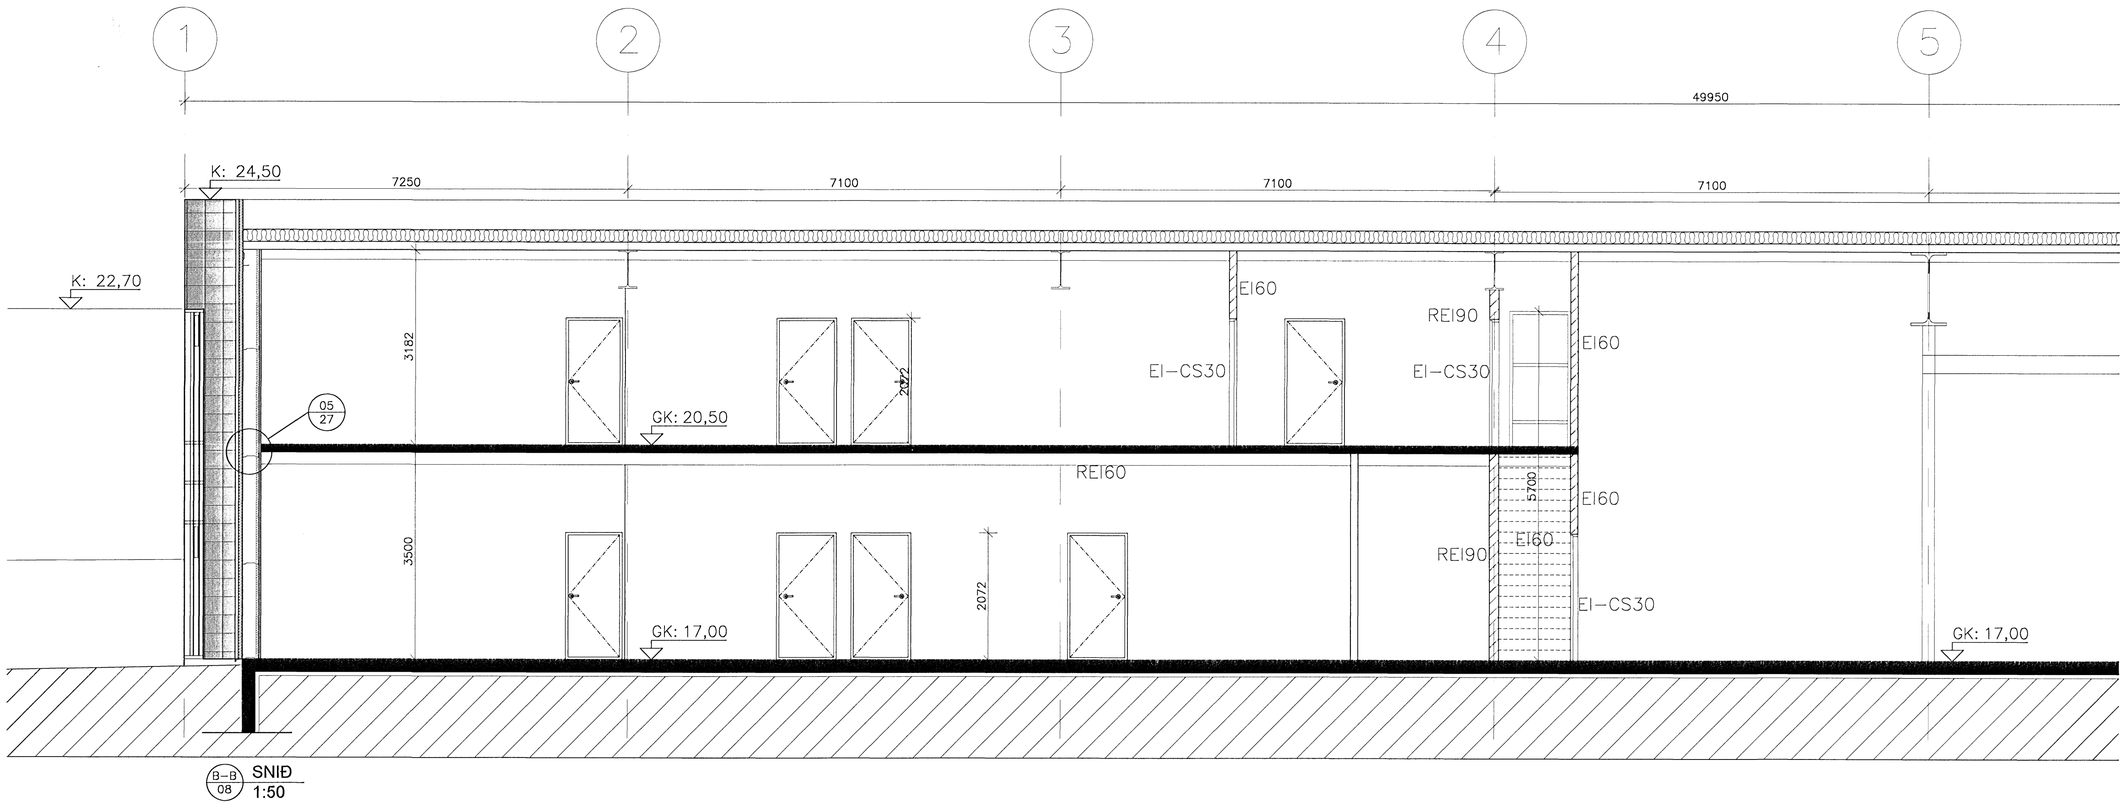

B–B 08 SNIÐ 1:50

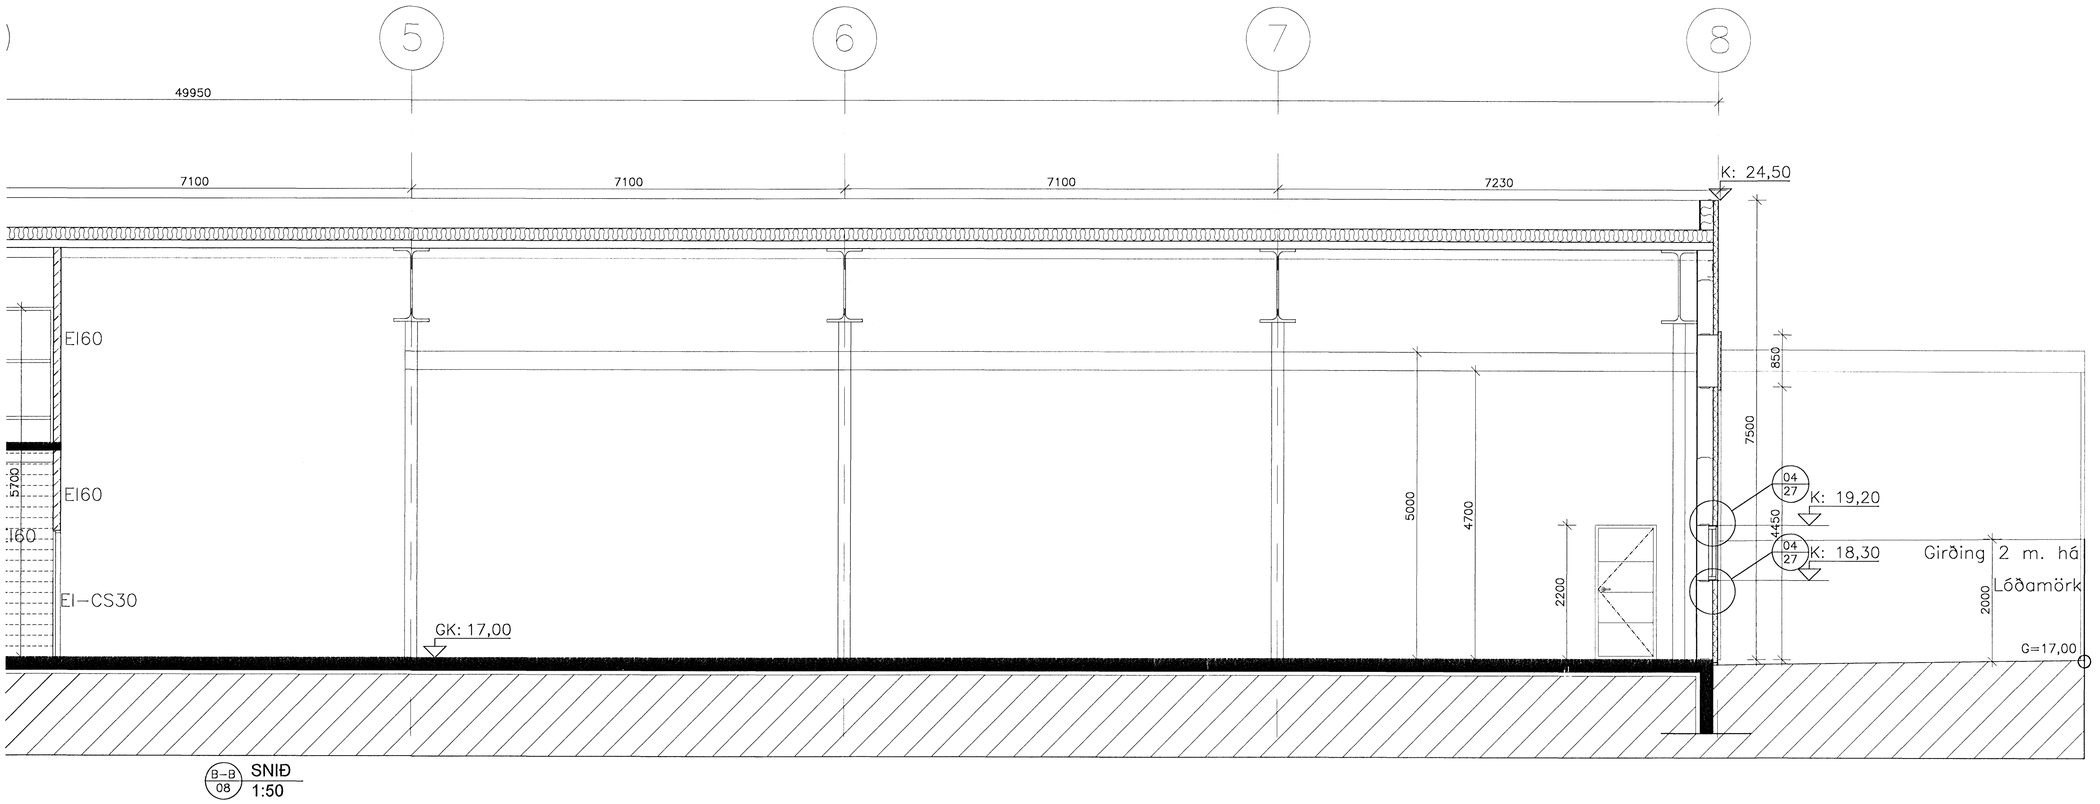

B–B 08 SNIÐ 1:50

Byggingafulltrúi Hafnarfjarðar
Afgreitt þann
15 FEB 2008

TÁKN Á ELDVARNARUPPDRÆTTI

- R — REYKSKYNJARI
- R — REYKLOSUN
- BS 1 — BRUNASAMSTÆÐA
- ELDTEFJANDI VEGGUR
- EI–CS30 — HURÐIR: C = SJÁLFLOKANDI, S = REYKÞÉTT
- ÚT — MERKTUR OG NEYÐARLÝSTUR ÚTGANGUR
- BRUNASLANGA
- STJÓRNSTÖÐ BRUNAVIÐVÖRUNARKERFIS

VÉLRÆN LOFTRÆSTING ER Í ÖLLUM GLUGGALAUSUM RÝMUM. REYKSKYNJARAR ERU Í HVERJU HERBERGI TENGDIR SJÁLFVIRKU BRUNAVIÐVÖRUNARKERFI.

TÁKN Á UPPDRÆTTI:

- STEYPTIR VEGGIR
- LÉTTIR VEGGIR
- O PN — PAKNIÐURFALL
- NF — GÓLFNIÐURFALL
- GK: 00,00 — GK=GÓLF KÓTI
- G2 — GLUGGA/HURÐANÚMER
- B1 — BREYTINGARNÚMER
- 06 / 13 — DEILITEIKNINGARNÚMER, TEIKNINGARNÚMER

BREYTT

HEITI VERKS:
Selhella 3

221, Hafnarfirði

HEITI TEKNINGAR: SNEIÐING B–B

KVARÐI: 1:50

HANNAÐ:	TEIKNAÐ:	VERK NR:	BREYTINGAR:	DAGS:
DKK	DKK	1.097	00	20.11.2007

SAMÞYKKT:

TEIKN. NR. **19**

TEIKNISTOFAN H.R. ehf
Húsbyggingar og ráðgjöf
Davíð Karl Karlsson
Byggingafræðingur BFI
Næfurás 2, 110 Reykjavík
SÍMI & FAX: 517 3640
GSM: 694 3029
E-MAIL: dkk@internet.is
KT: 231256-2539