




Rannsóknir og hönnun  
 Alfreð 14mm  
 15 FEB 2008  
 [Signature]

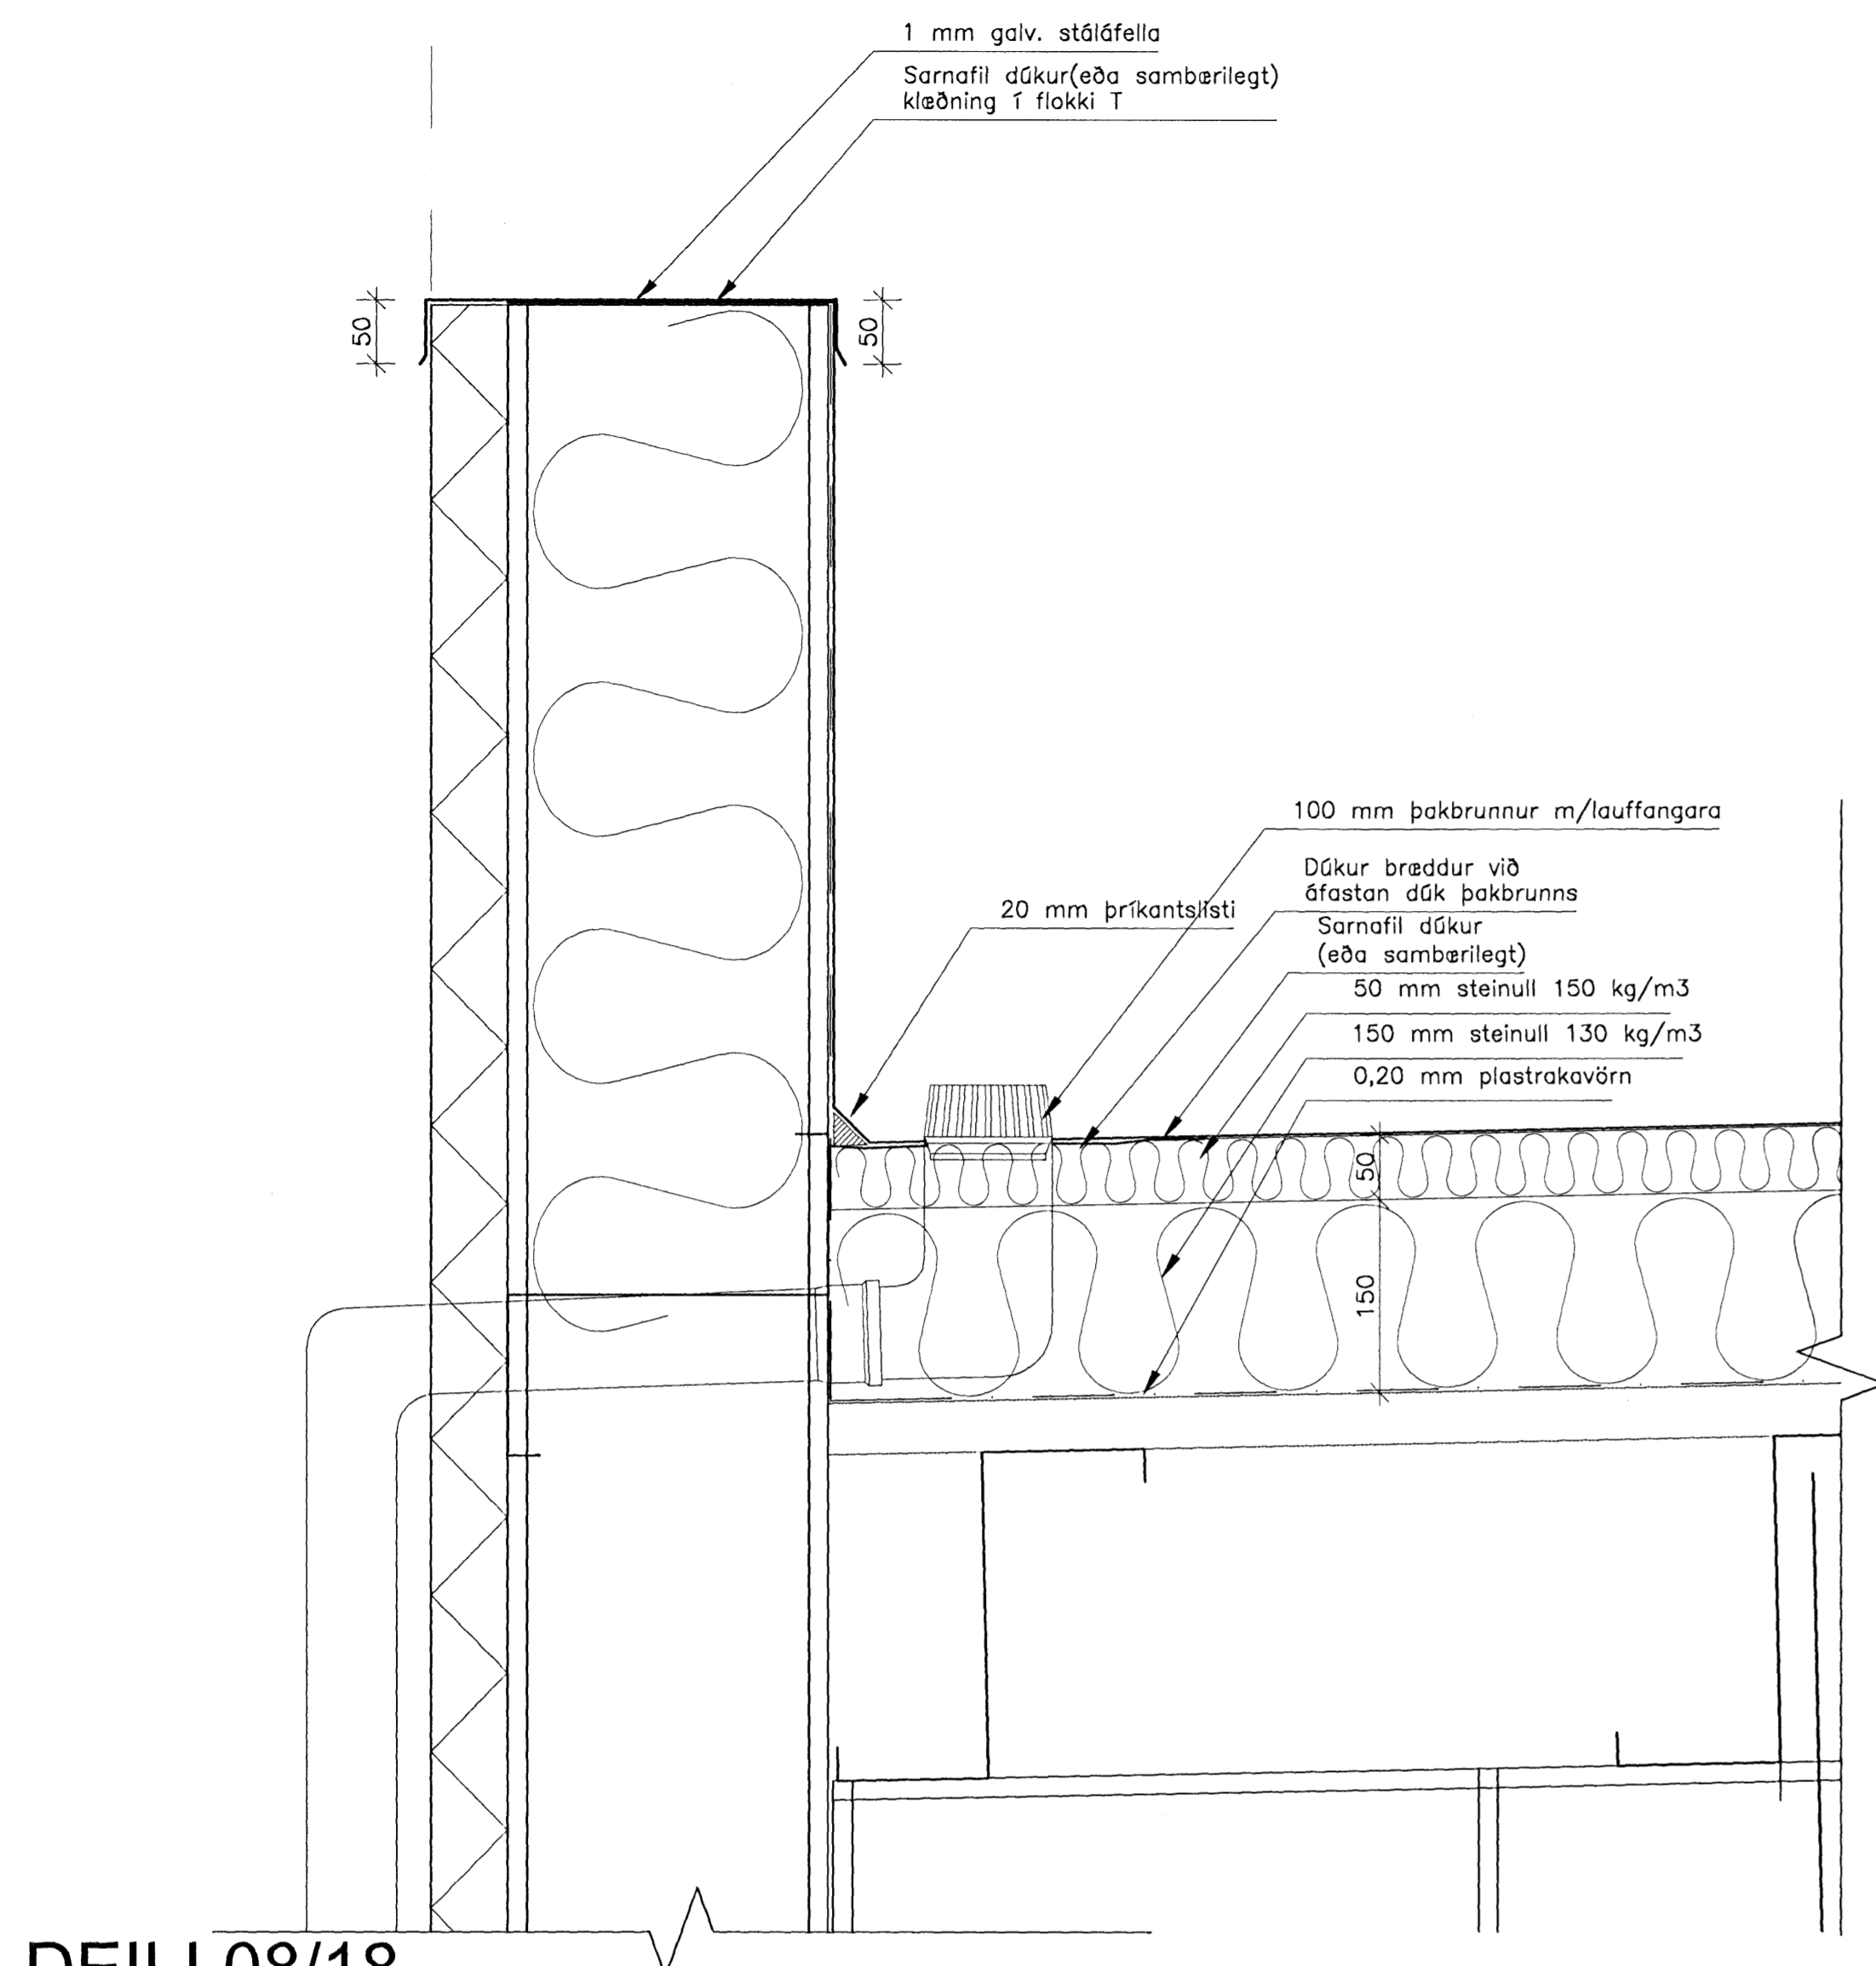


DEILI 08/18

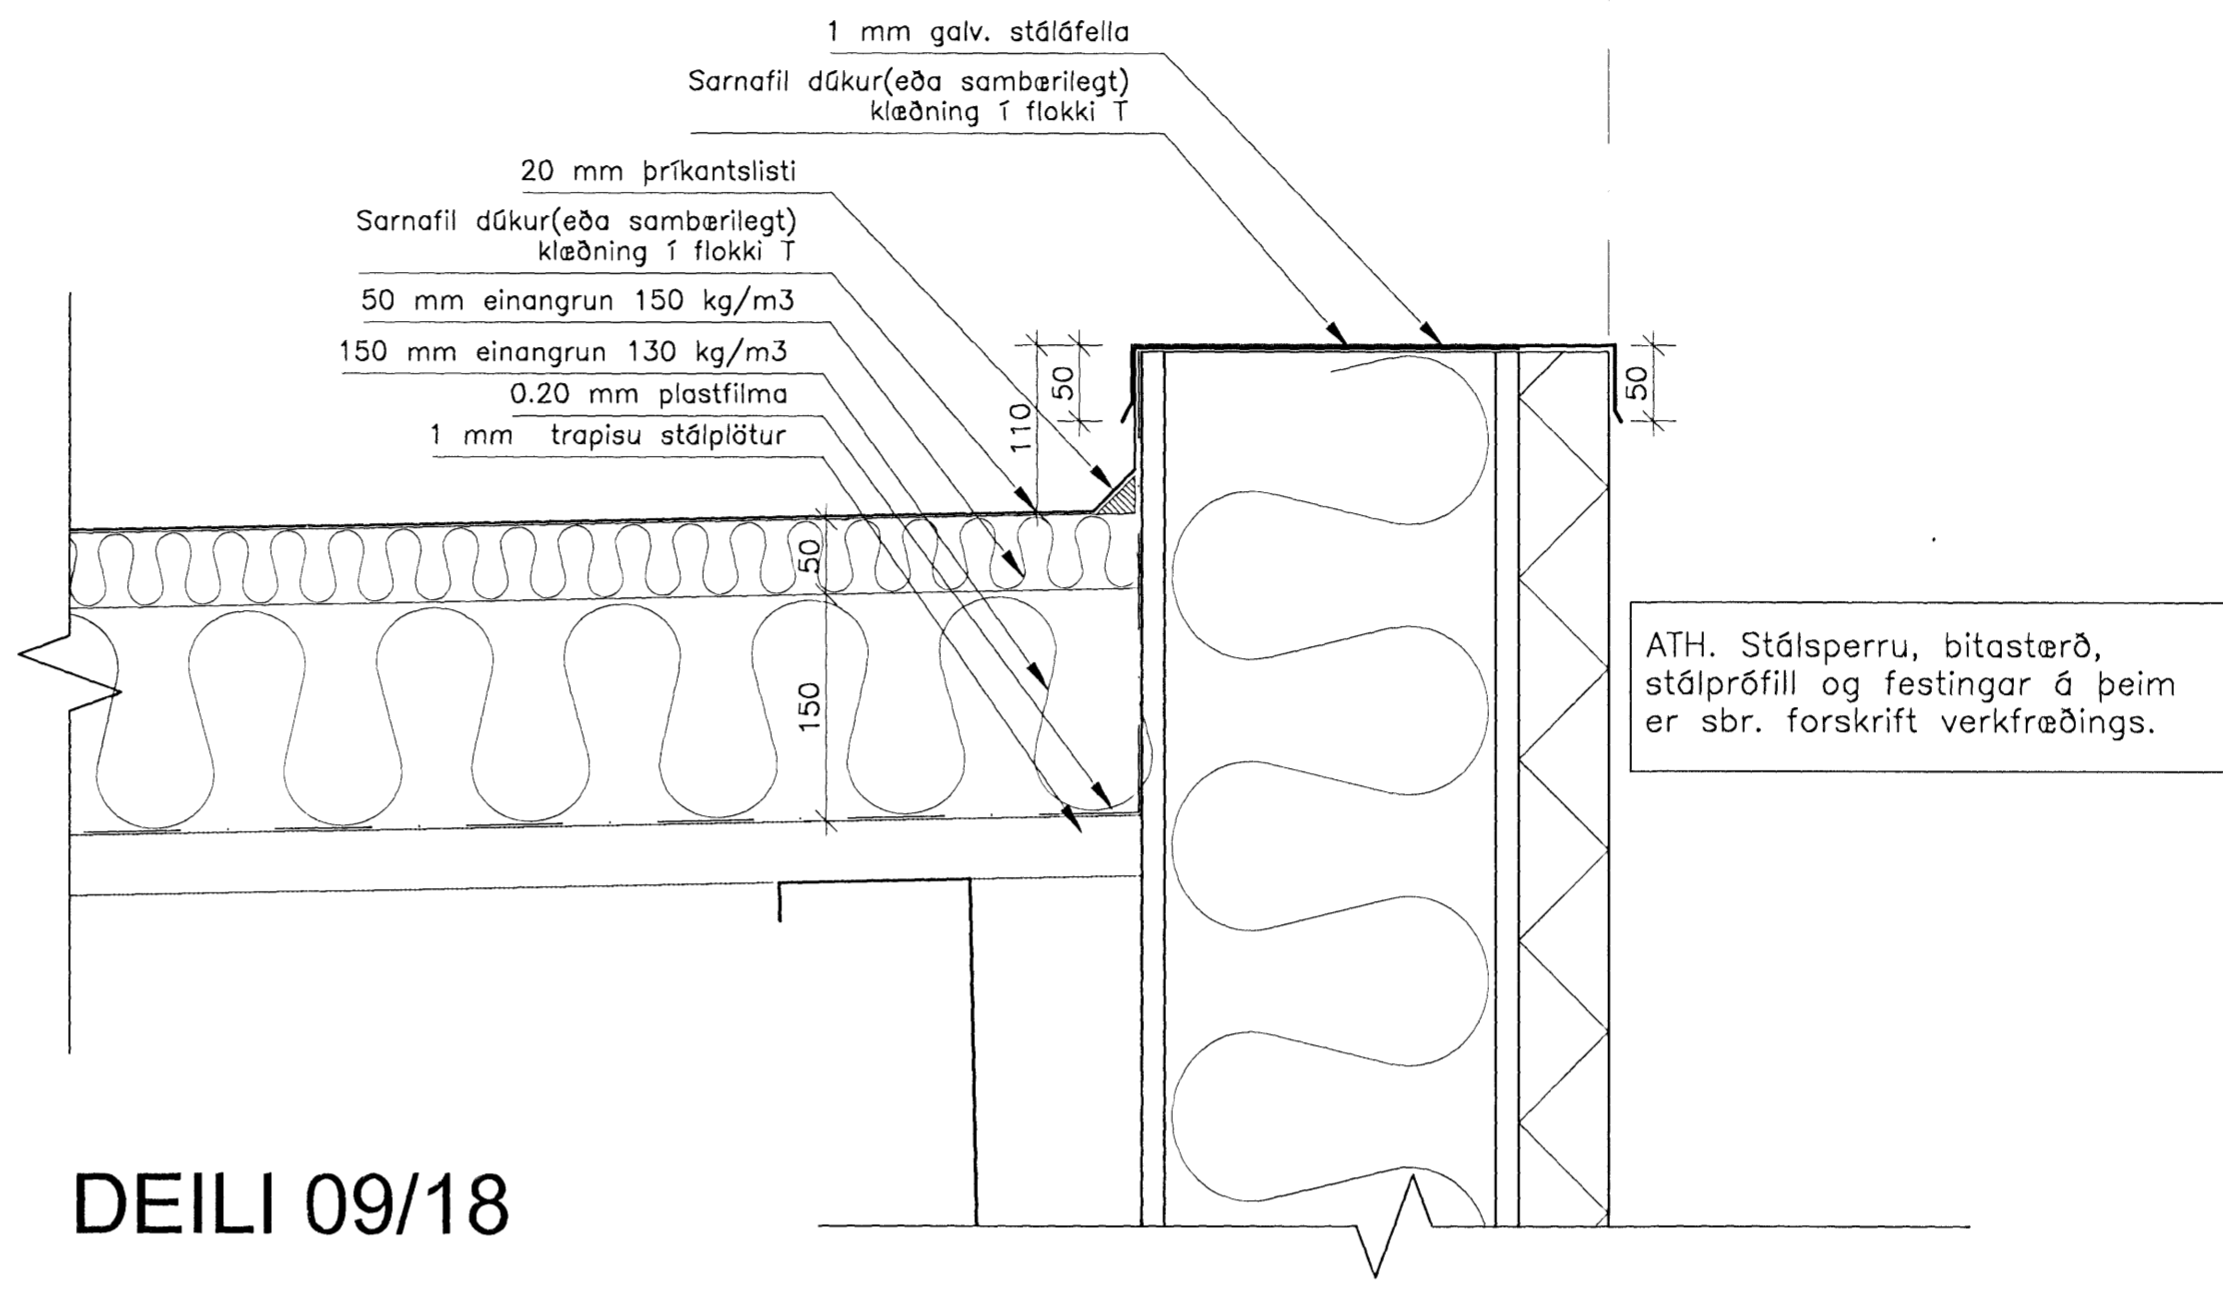

DEILI 09/18

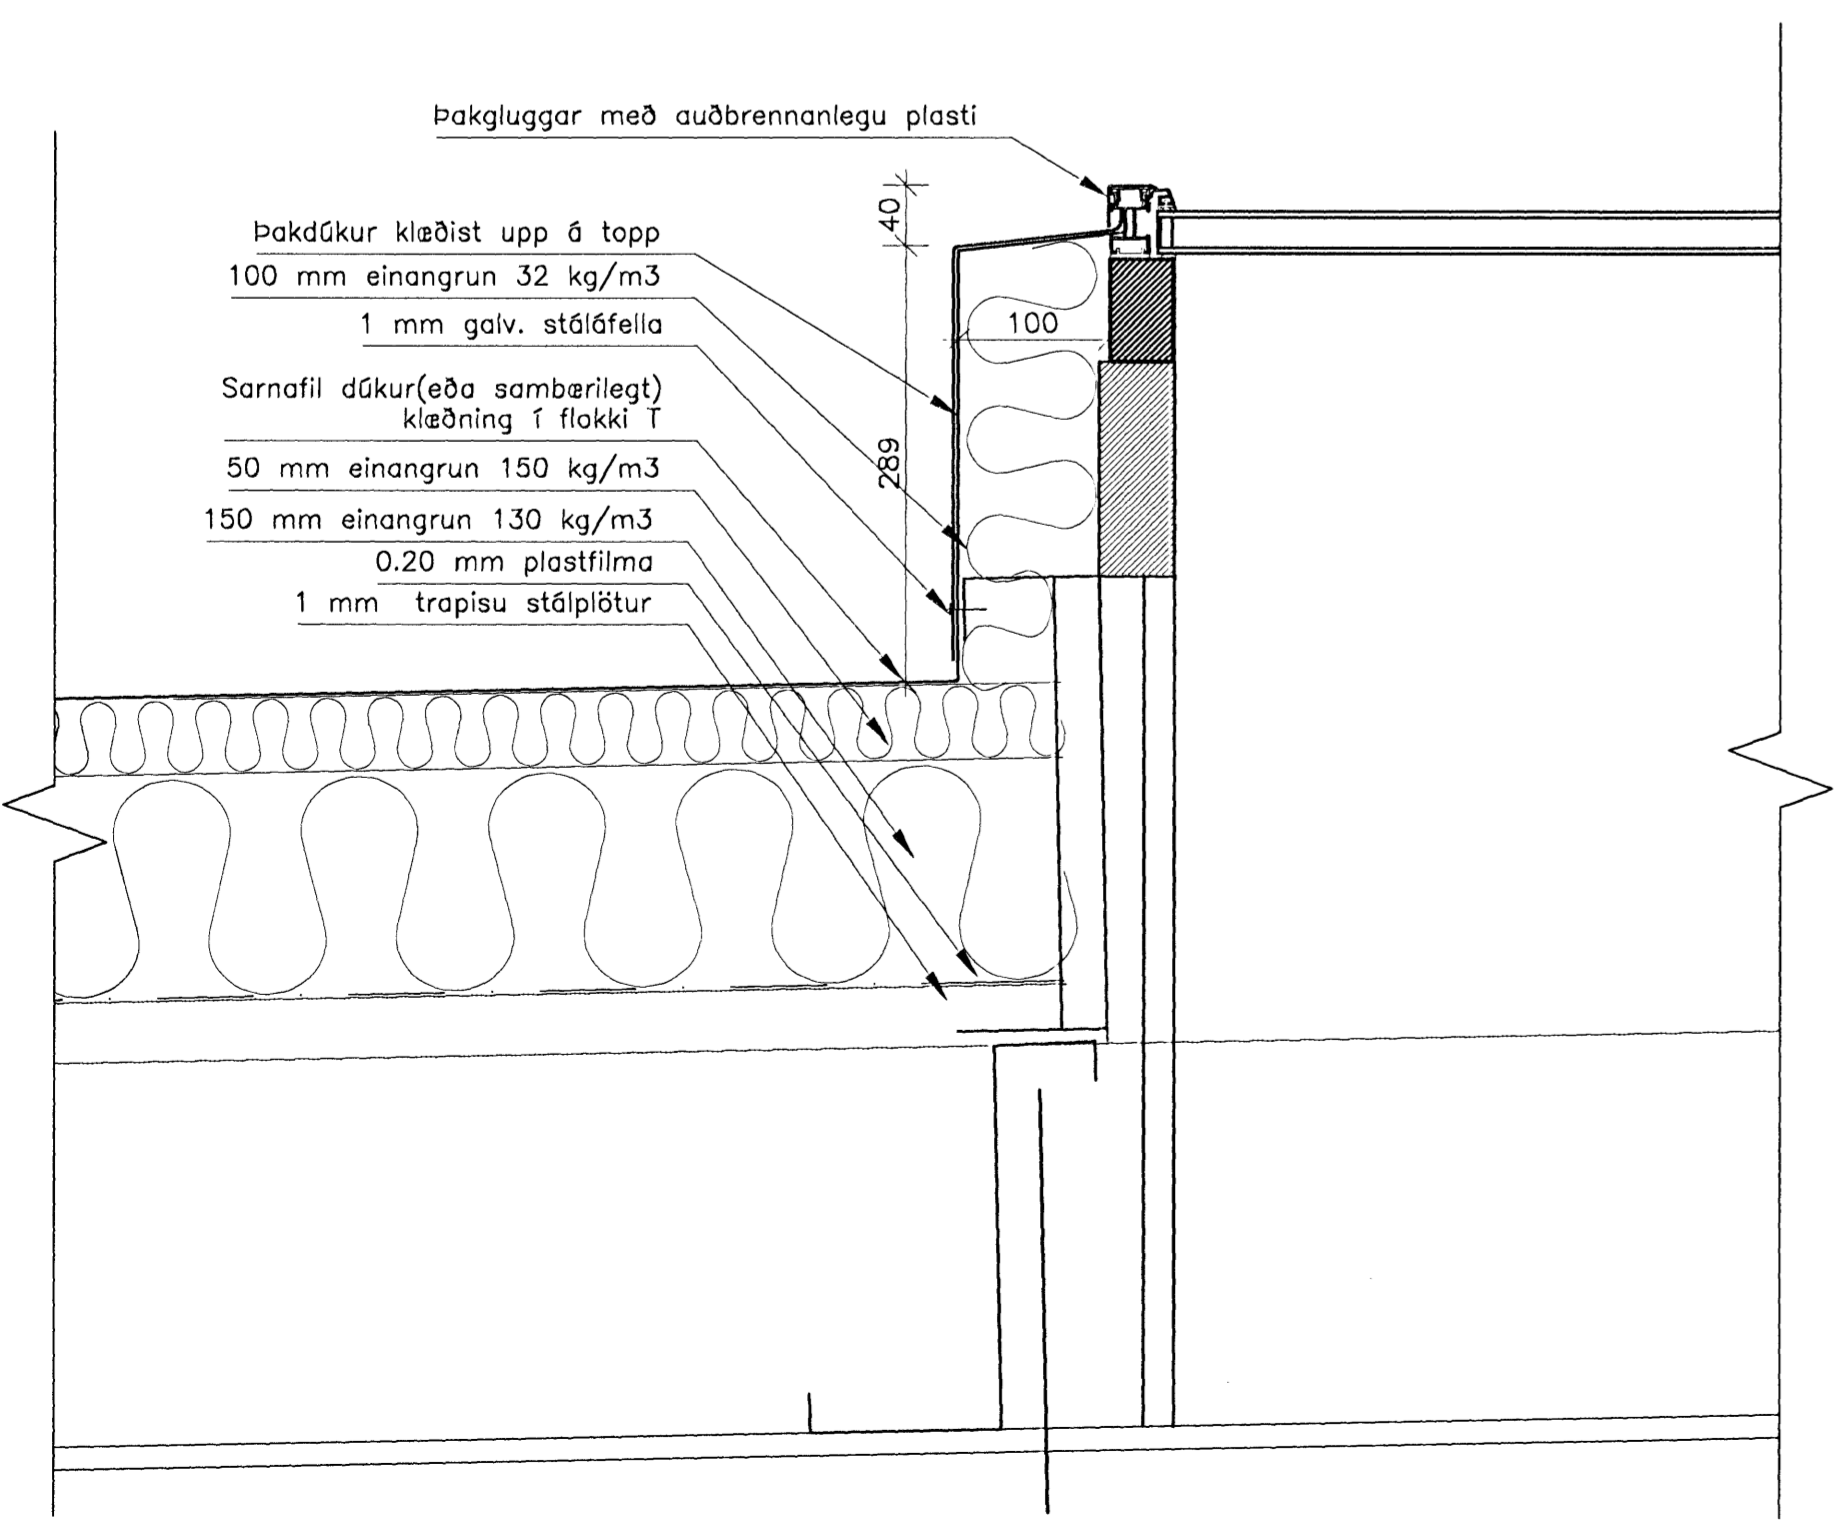

DEILI 10/18

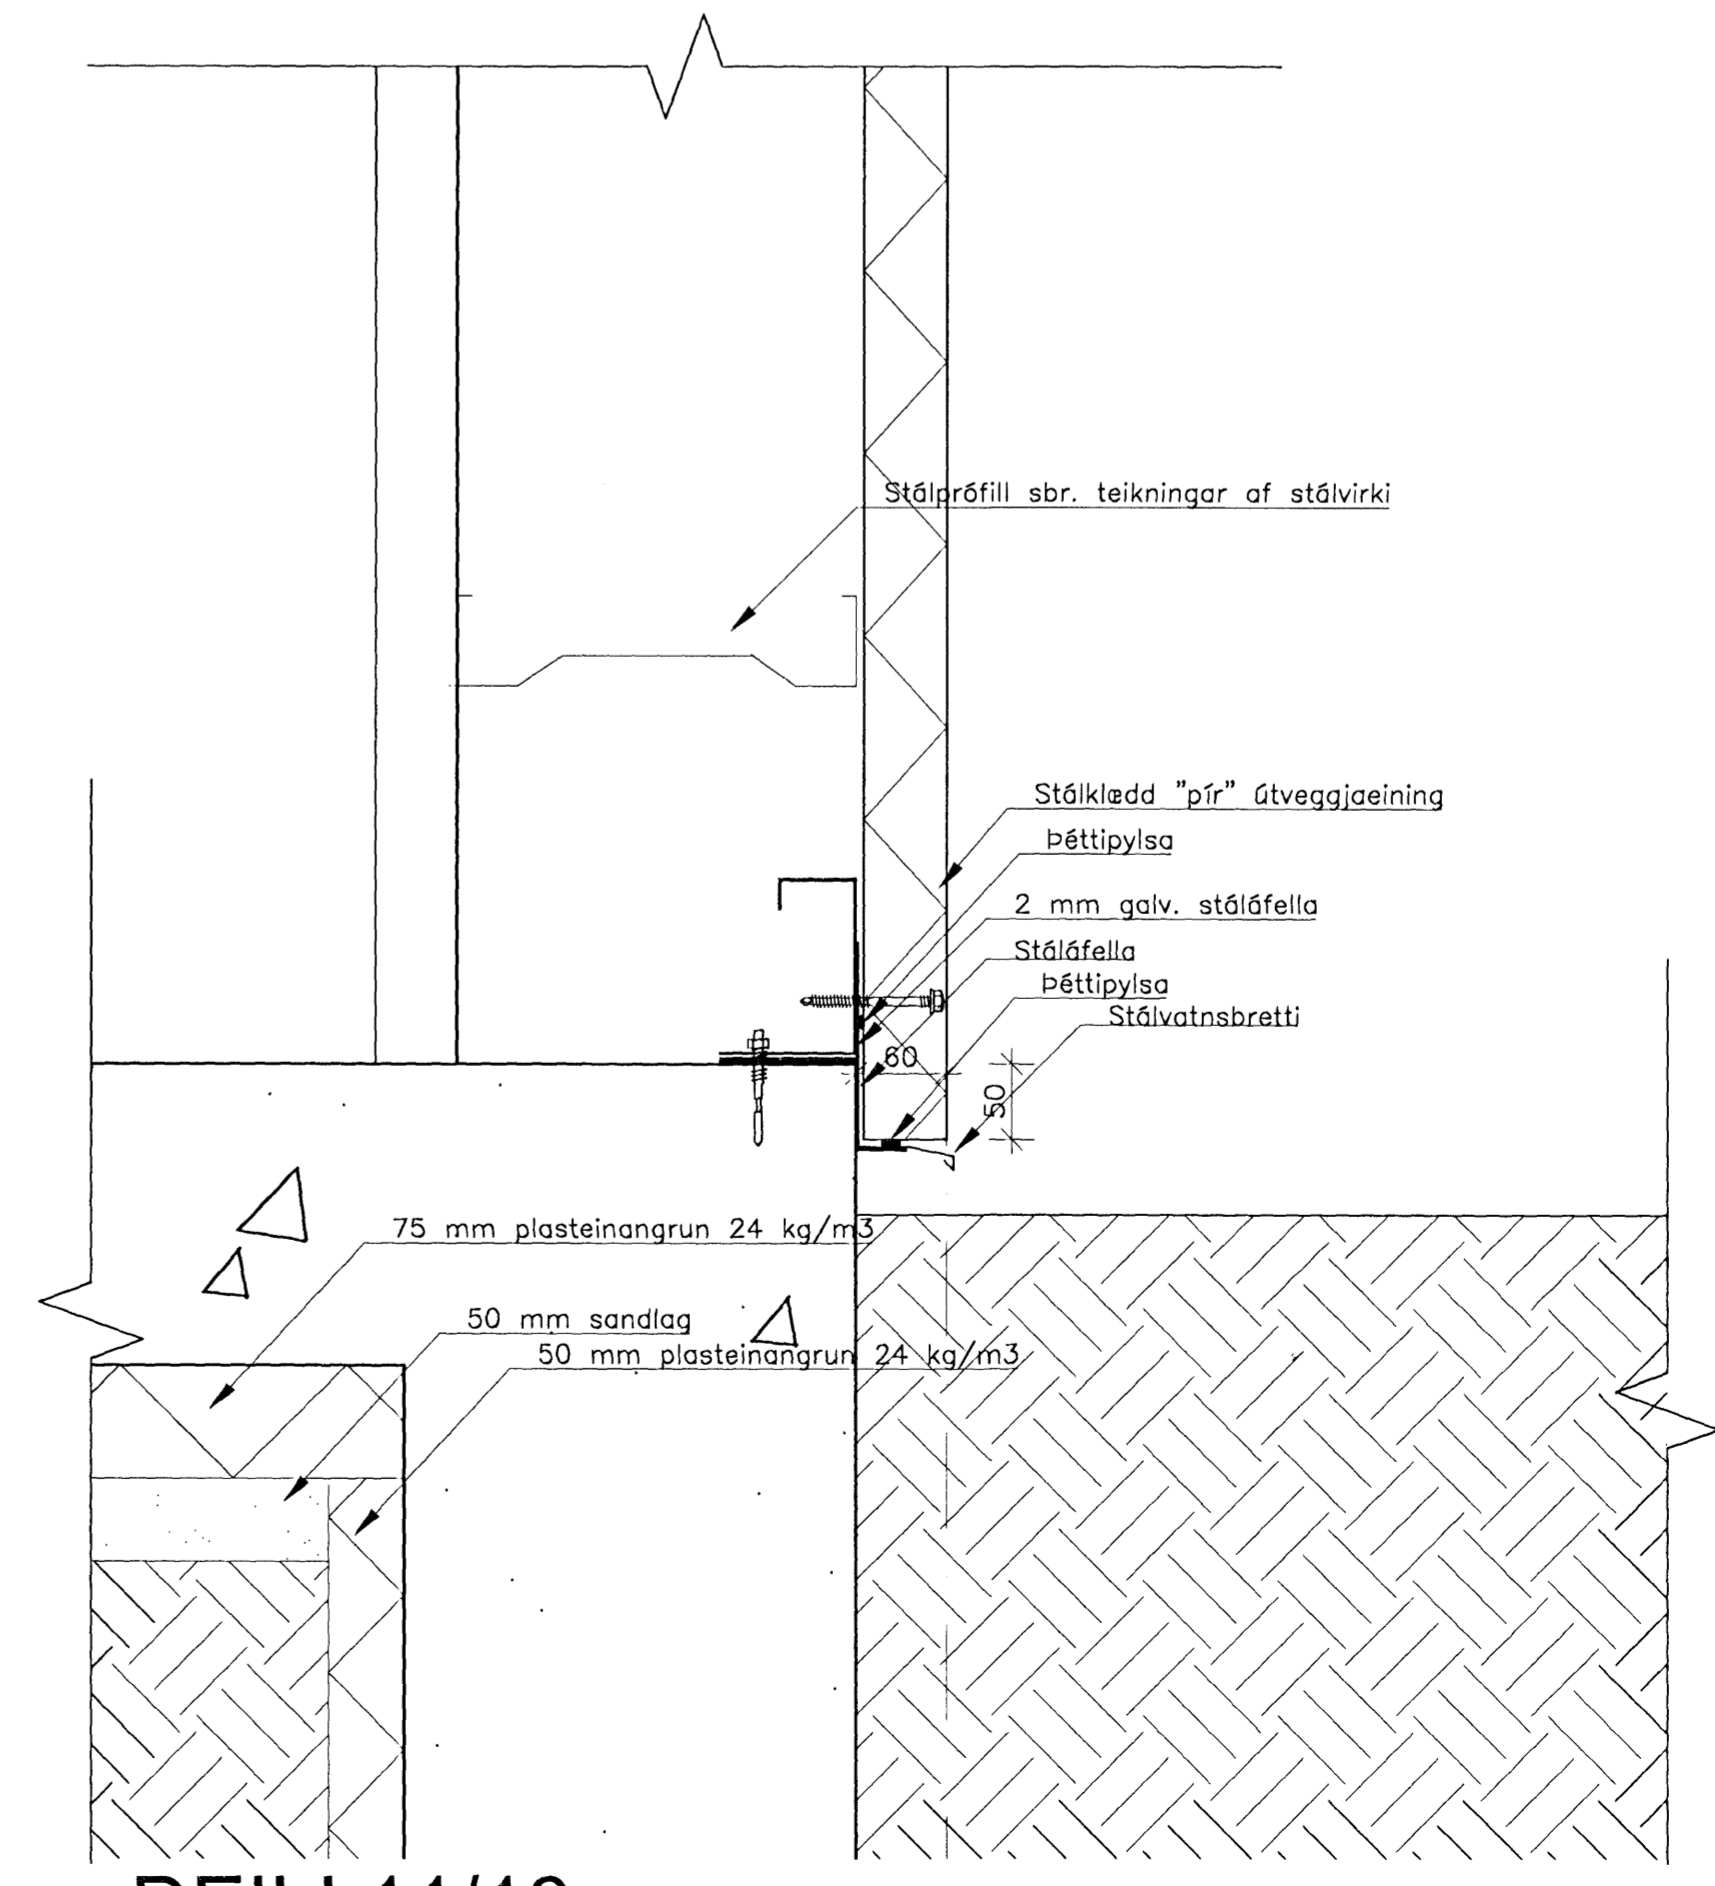

DEILI 11/18

BREYTT				
HEITI VERKS				
Selhella 3				
221, Hafnarfirði				
HEITI TEIKNINGAR				SKAÐUR
DEILI				1:5
HANNAÐ	TEIKNAD	VERKNAÐ	SPEYTNINGAR	GAÐS.
DKK	DKK	1.097	00	20.11.2007
SAMPRYKT				TEIKN. NR.
[Signature]				28
TEIKNISTOFAN H.R. ehf				
Húsbýggingar og ráðgjöf				
Dagó Karl Karlsson				
Byggingafræðingur BFI				
Næfurdás 2, 110 Reykjavík				
				SM & FAX: 517 3840
				ÖSM: 694 3029
				E-MAIL: sk@teknistofan.is
				KT: 231256-2539