Afgreiðsluháttur Hafnarfjarðar
Afgreitt þann
15 FEB 2008

GRUNNMYND 1. HÆÐAR

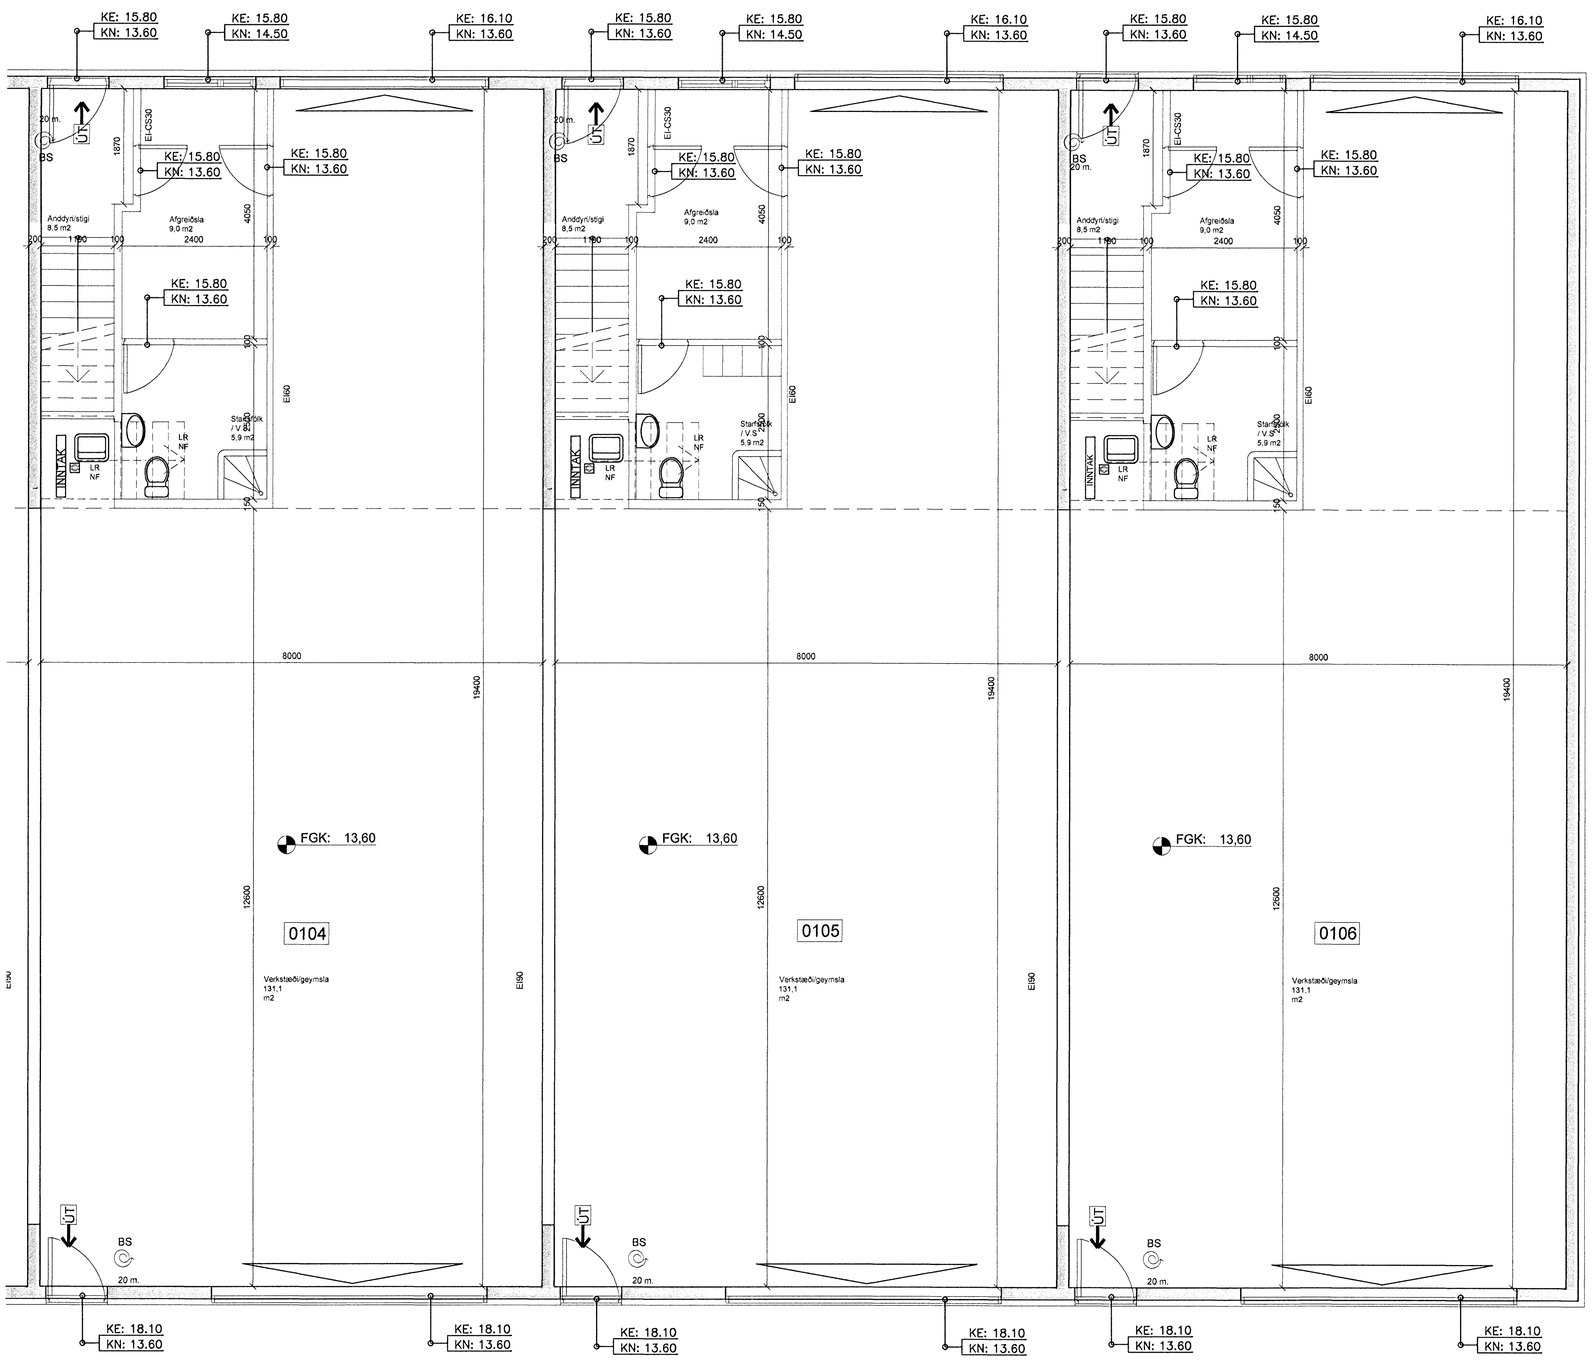

Verkfræðistofa Hauks Ásgeirssonar e.h.f.
VHÁ
Dalvegur 18, 201 Kópavogur
Sími 534-8815 Farsími 897-8132
e-mail: haukur@vha.is
Kennitala: 560600-3050

Hannað	Teiknað	Samþykkt:
H.Á.	H.Á.	Kennitala 301255-4629

STEINHELLA 4
HAFNARFJÖRÐUR
GRUNNMYND 1.HÆÐ

Mkv.	Teikn. nr.	Verk nr. 1023
1:50	7	Skráningar nr.: 0000
Áritun samræmingarhönnuðar:		Útgáfa A / Dags. JAN 08