



Bygginguáttur / Bygginguáttur
 Afgreitt dæmi
 18 FEB 2008


SUÐURHLIÐ

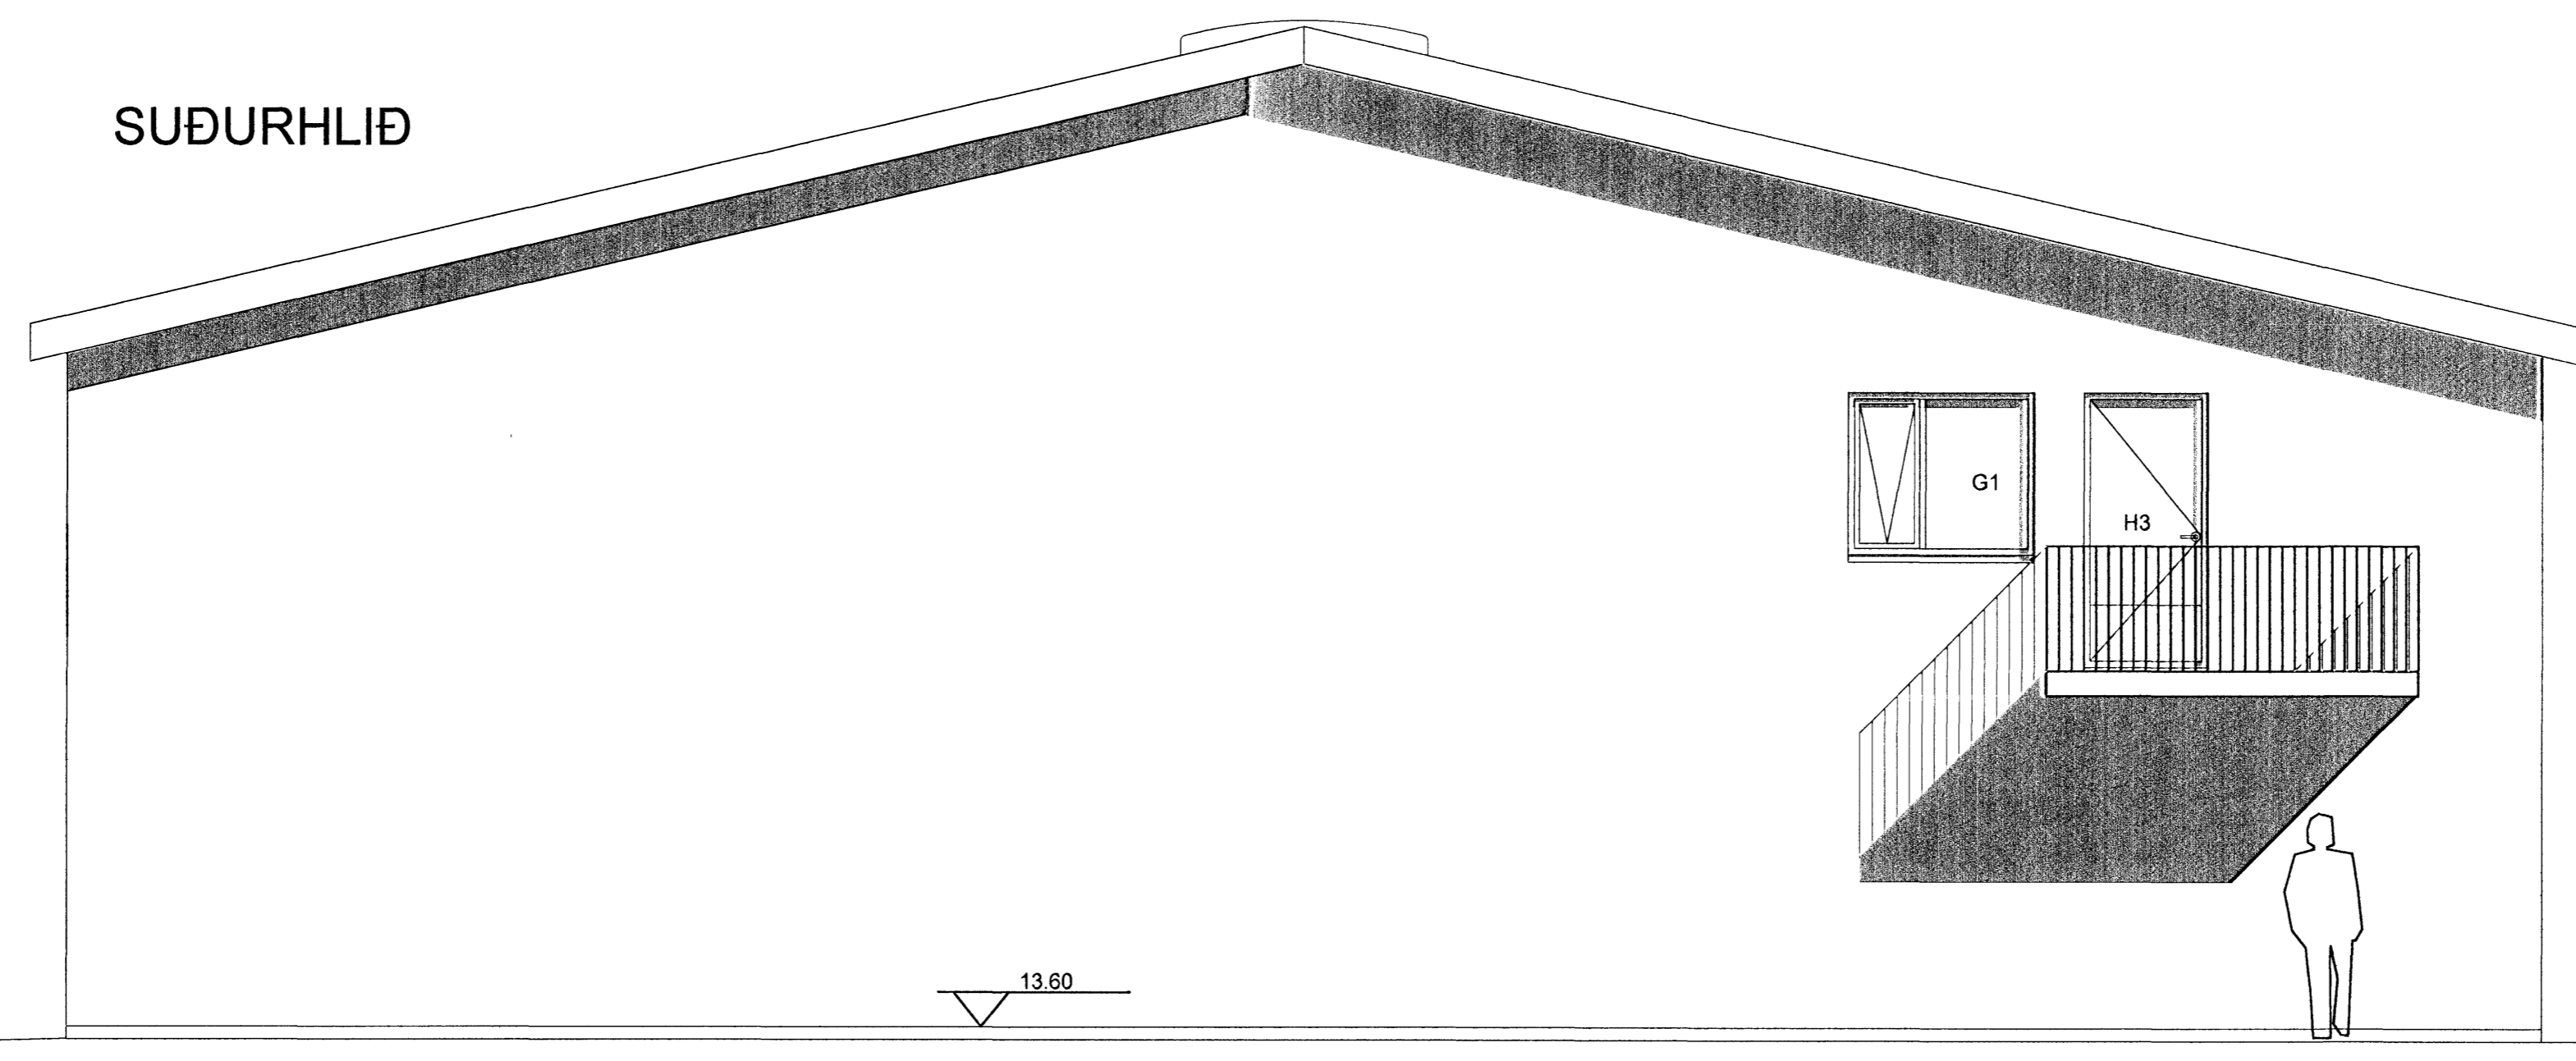

NORÐURHLIÐ

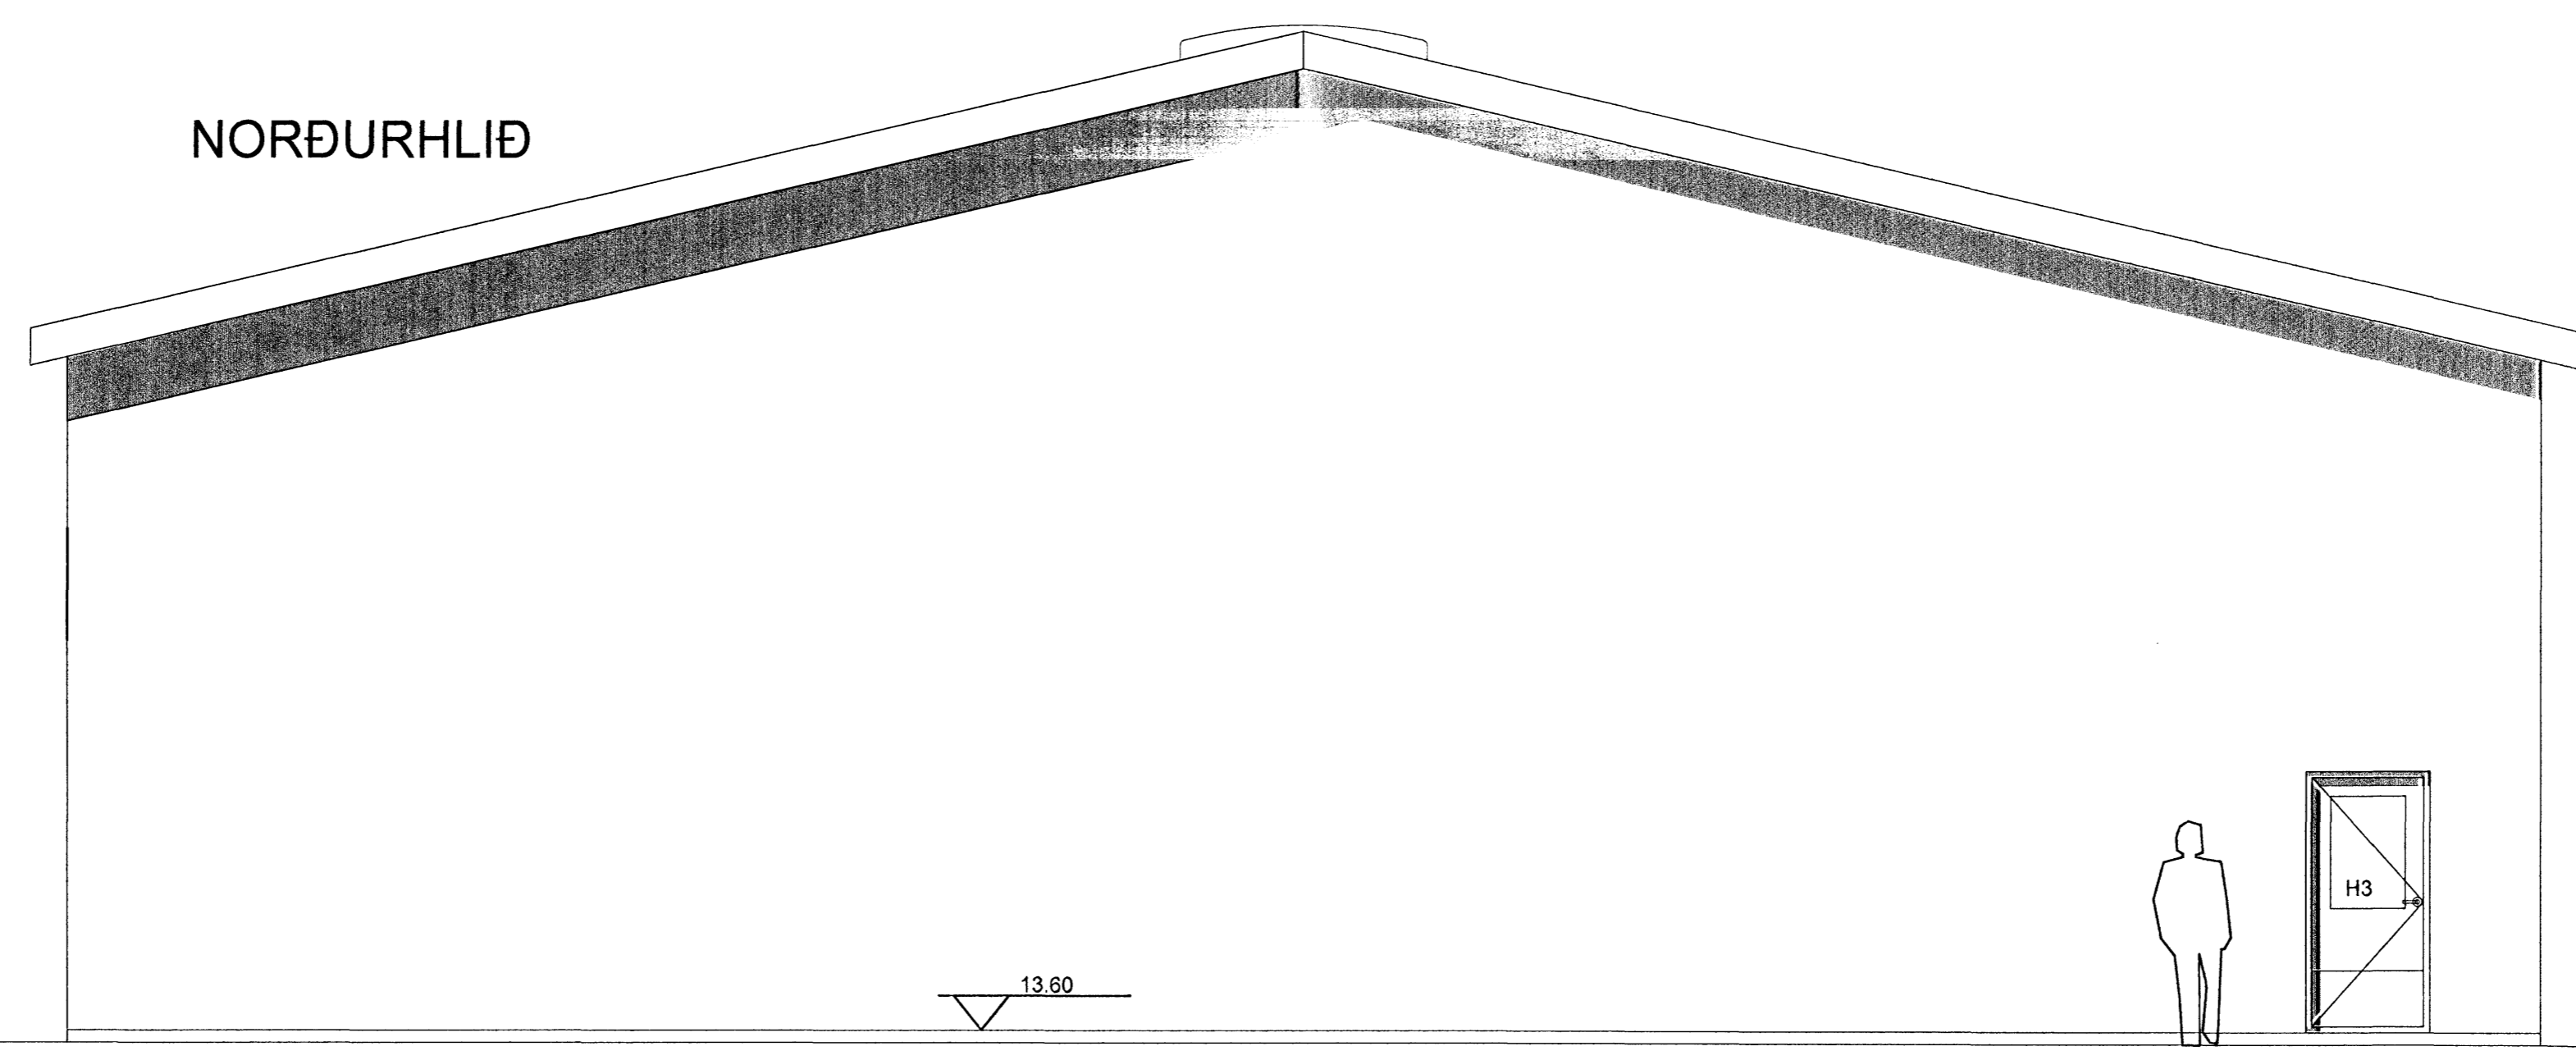

SNIÐ

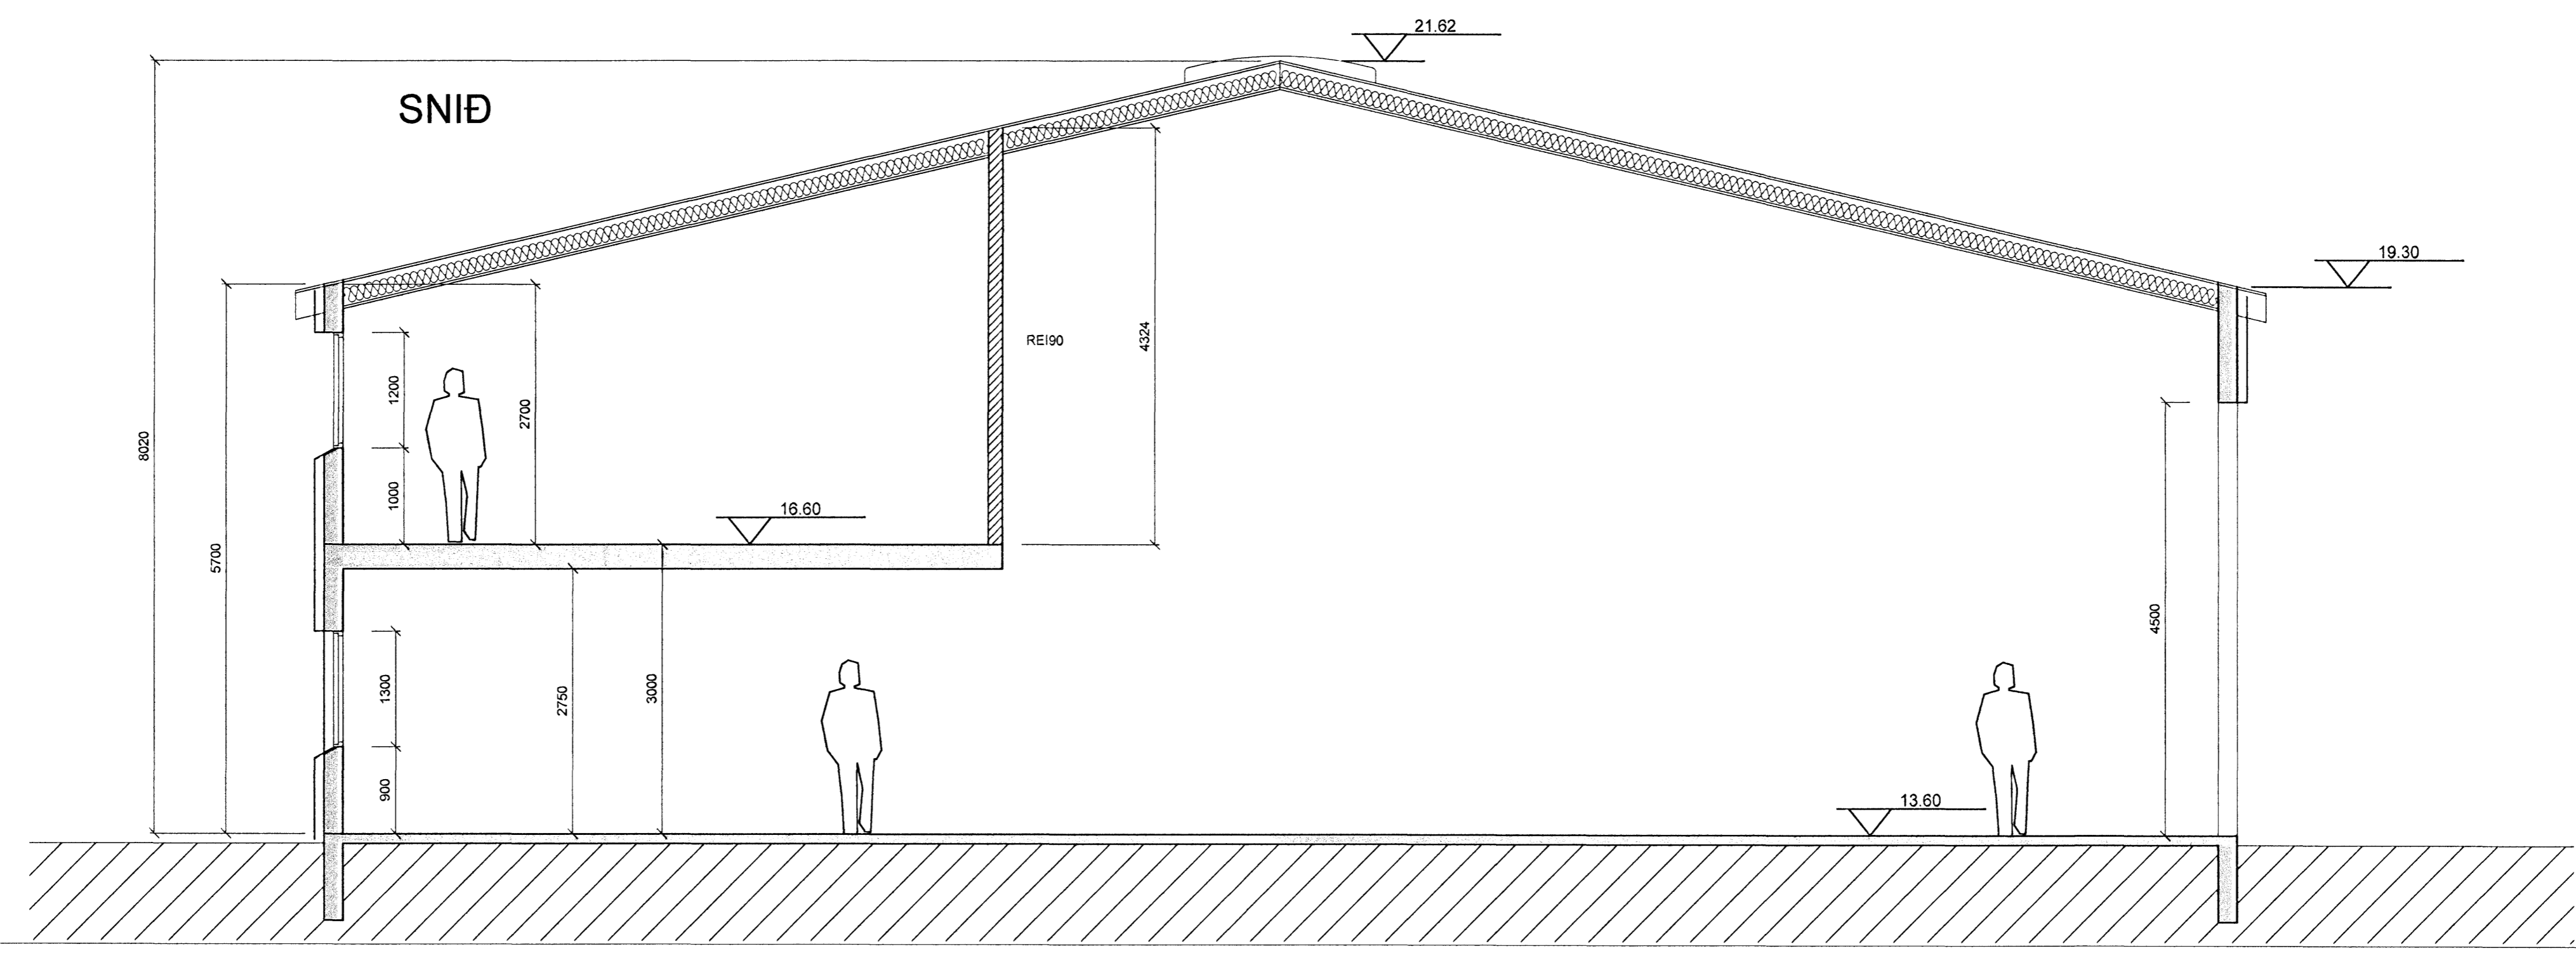

Verkfræðistofa Hauks Ásgeirssonar e.h.f.
 Dalvegur 18, 201 Kópavogur
 Sími 534-8815 Farsími 897-8132
 e-mail: haukur@vha.is
 Kennitala: 560600-3050

Hannað H.A. Teiknað H.A. Samþykkt: [Signature] Kennitala 301255-4629

STEINHELLA 4
 HAFNARFJÖRÐUR

ÚTLIT
 SNEIÐING

Mkv. 1:50	Teikn. nr. 12	Verk nr. 1023
		Skráningar nr.: 0000
Antun samræmingarhönnuðar: [Signature]		Útgáfa Dags A JAN 08