




Byggingið er hönnuð og teiknuð af
 19 FEB 2008
 [Signature]

ÁRITUN ADALHÖNNUDAR
 TEIKNING YFIRFARIN OG SAMÞYKKT:


[Signature]

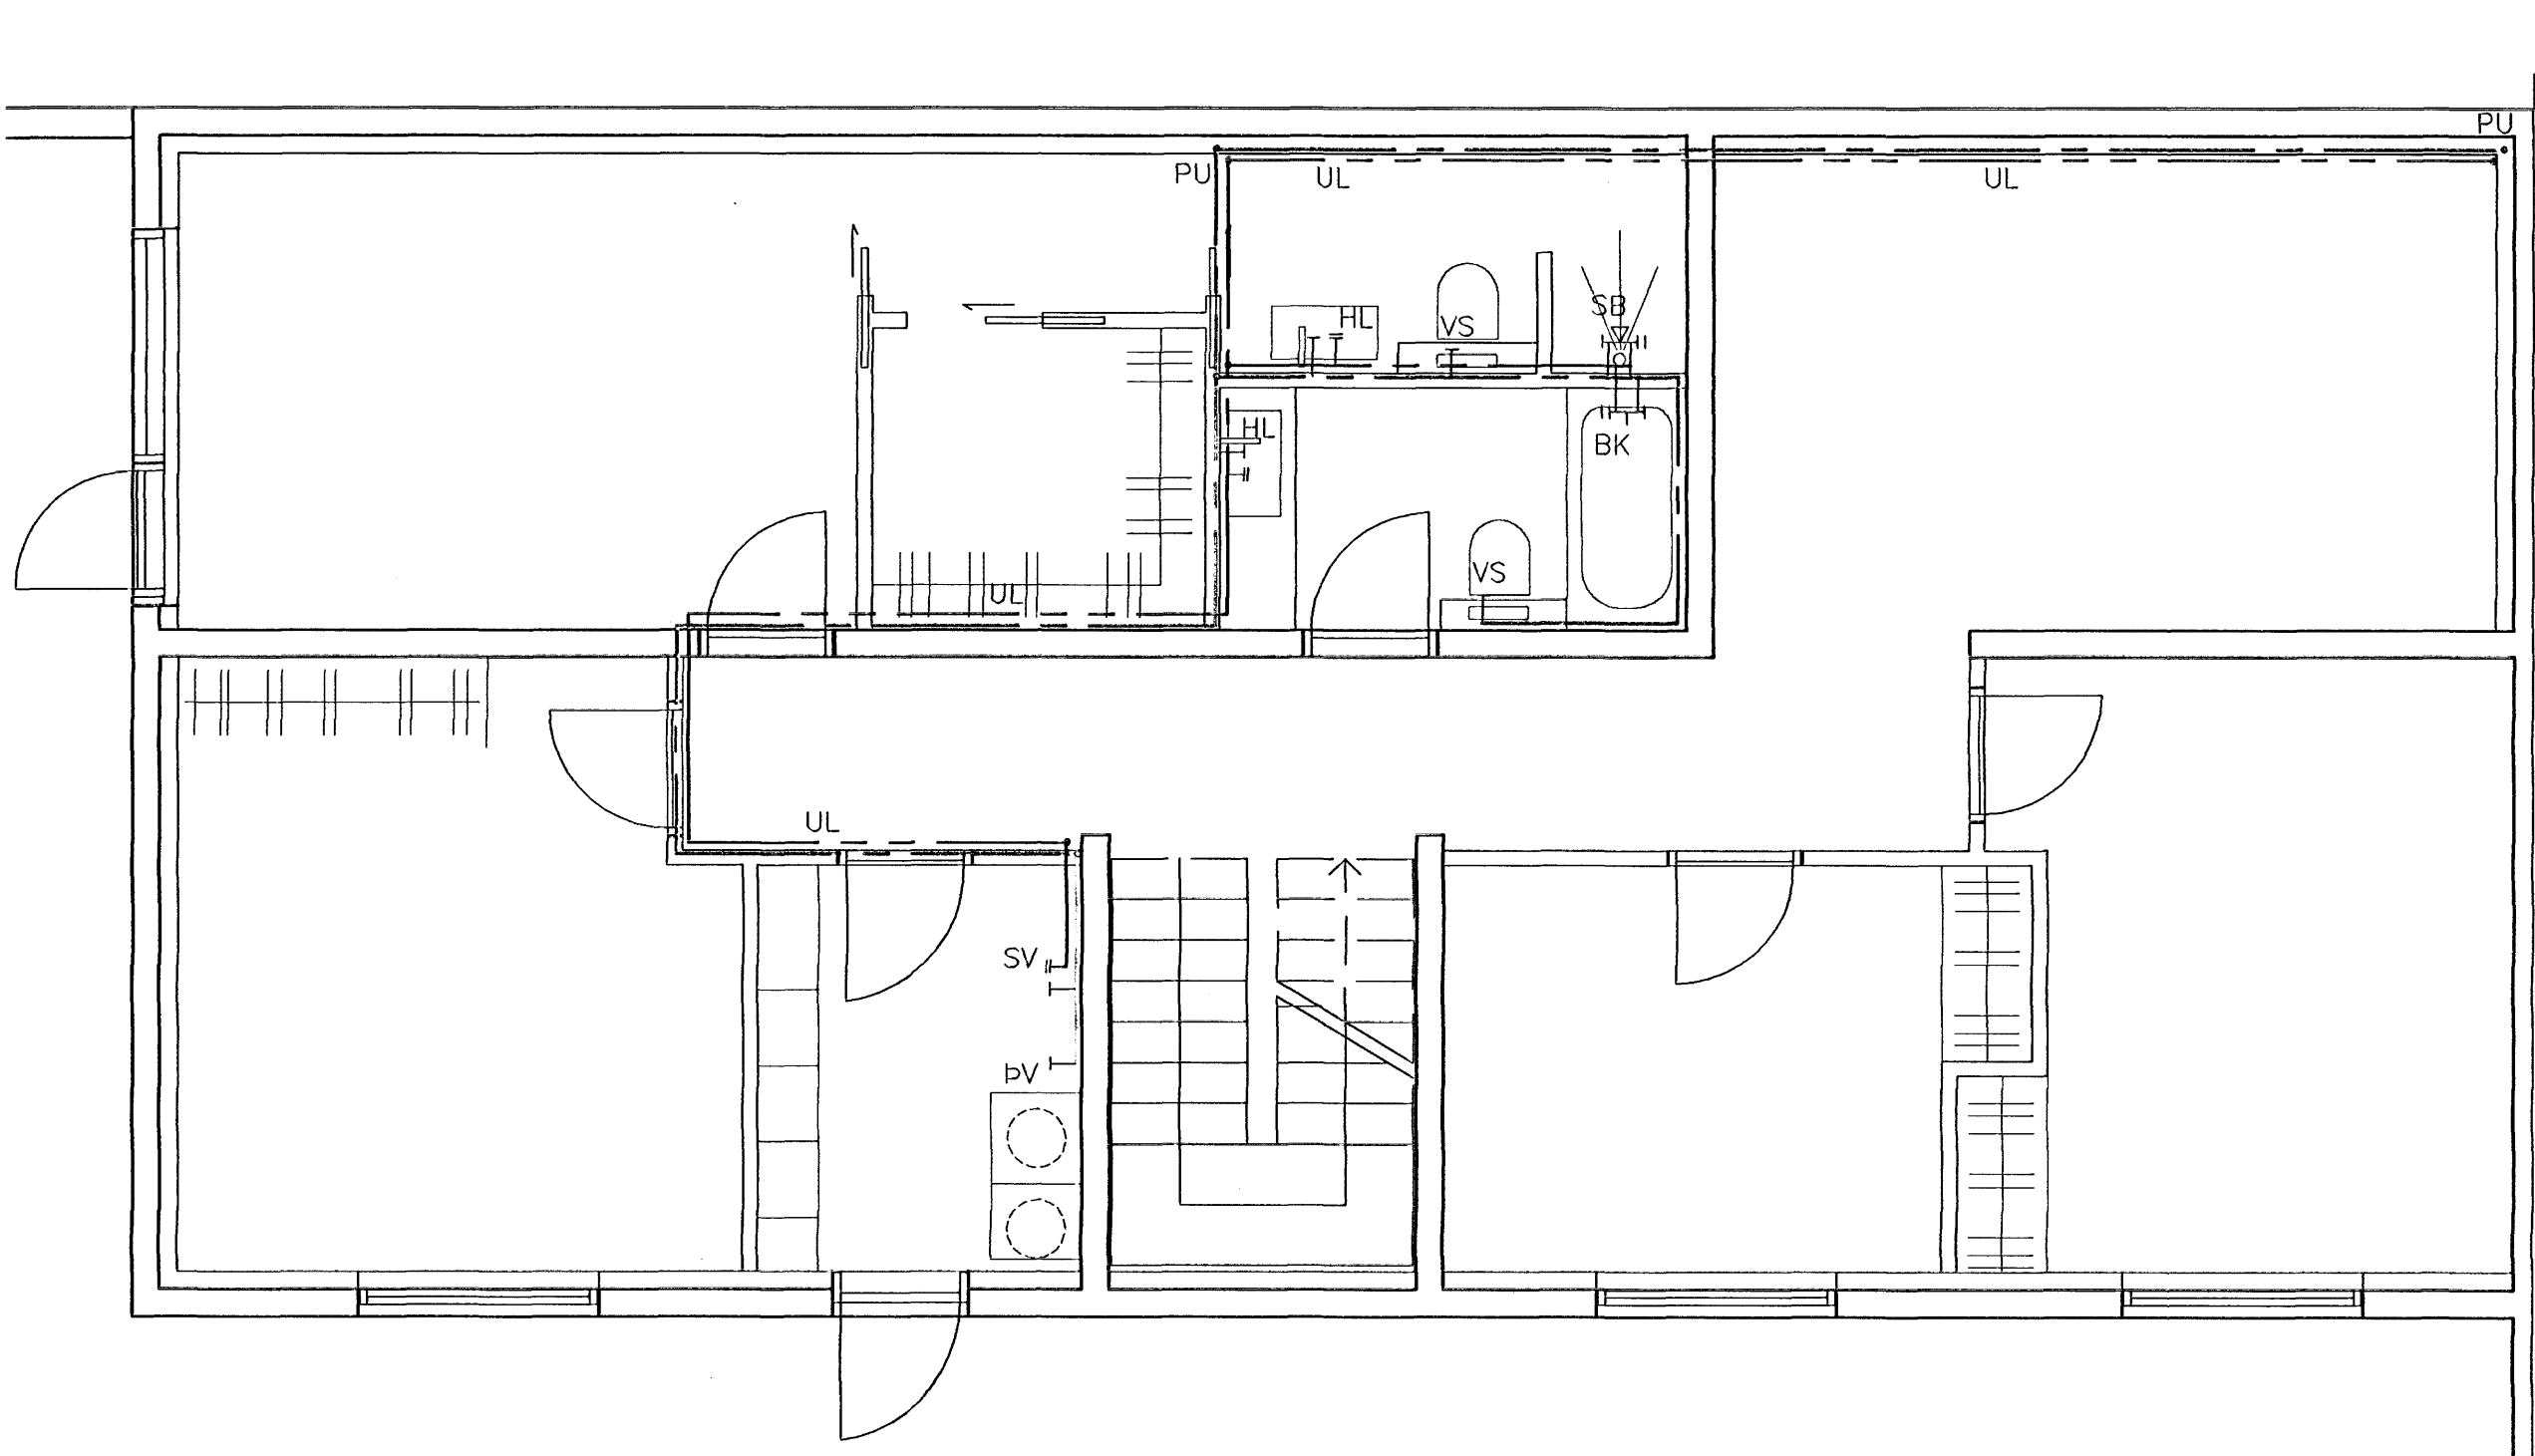

GRUNNMYND 1. HÆÐ, mkv. 1:50

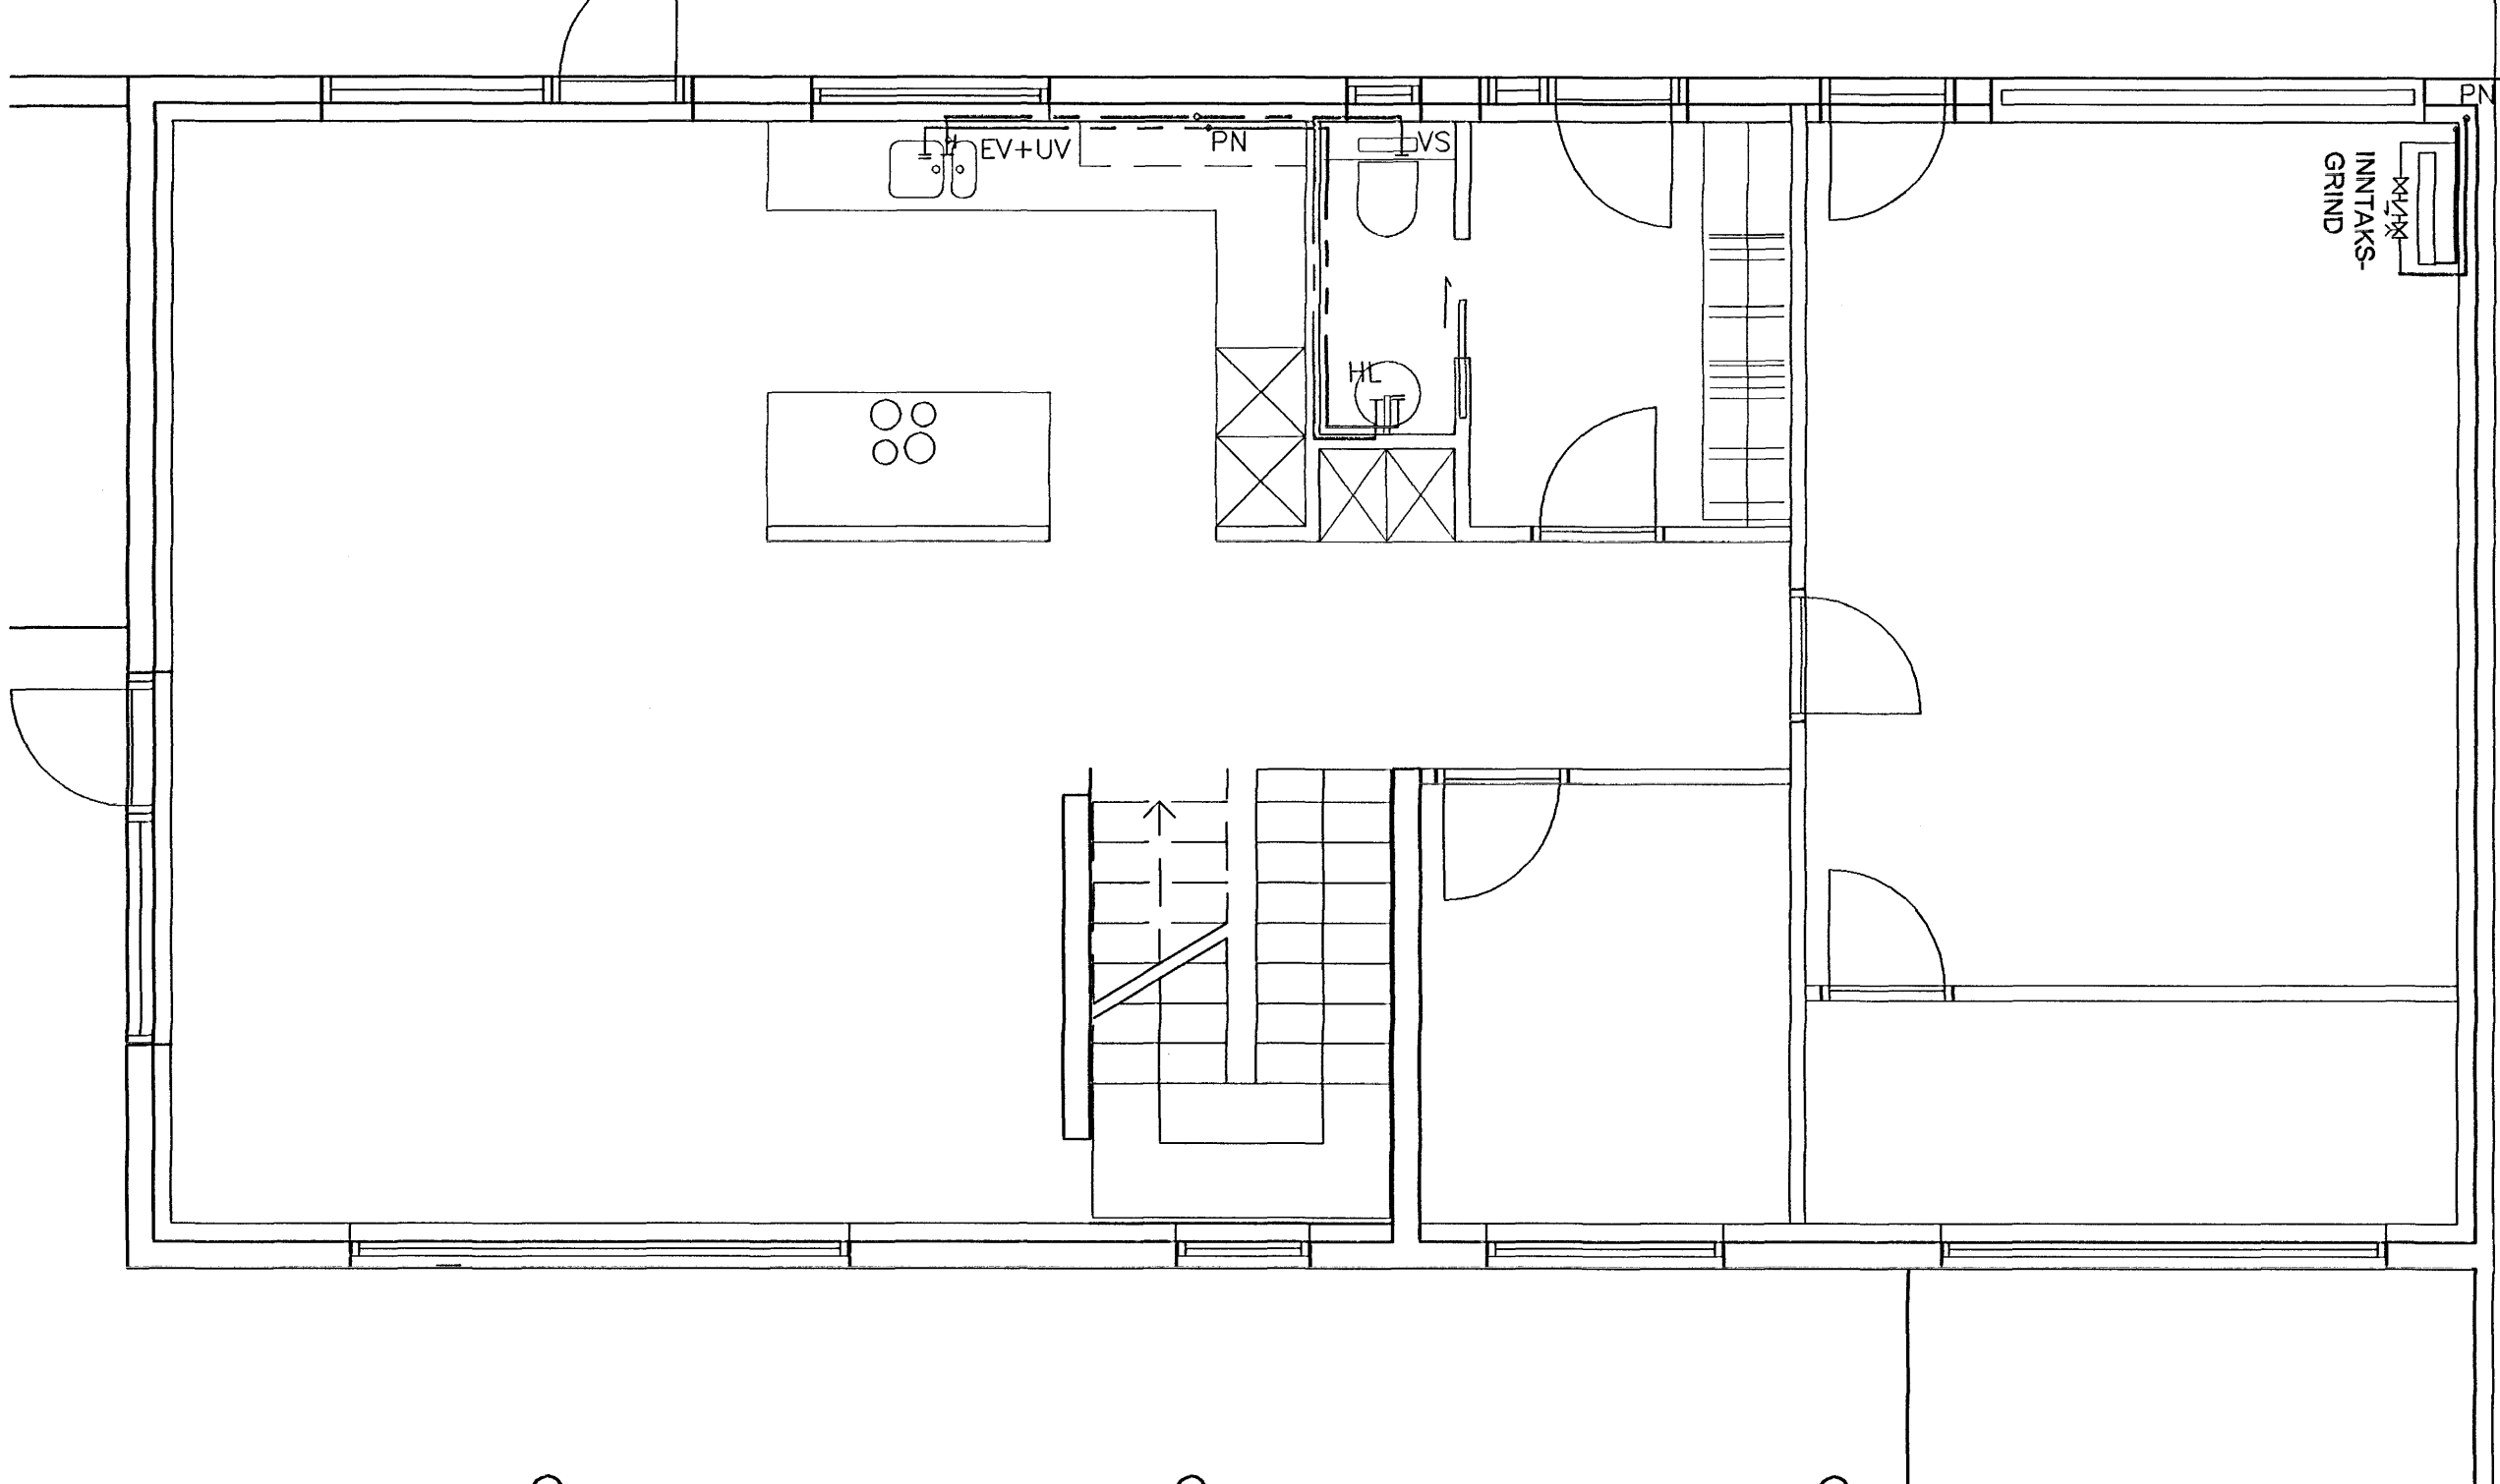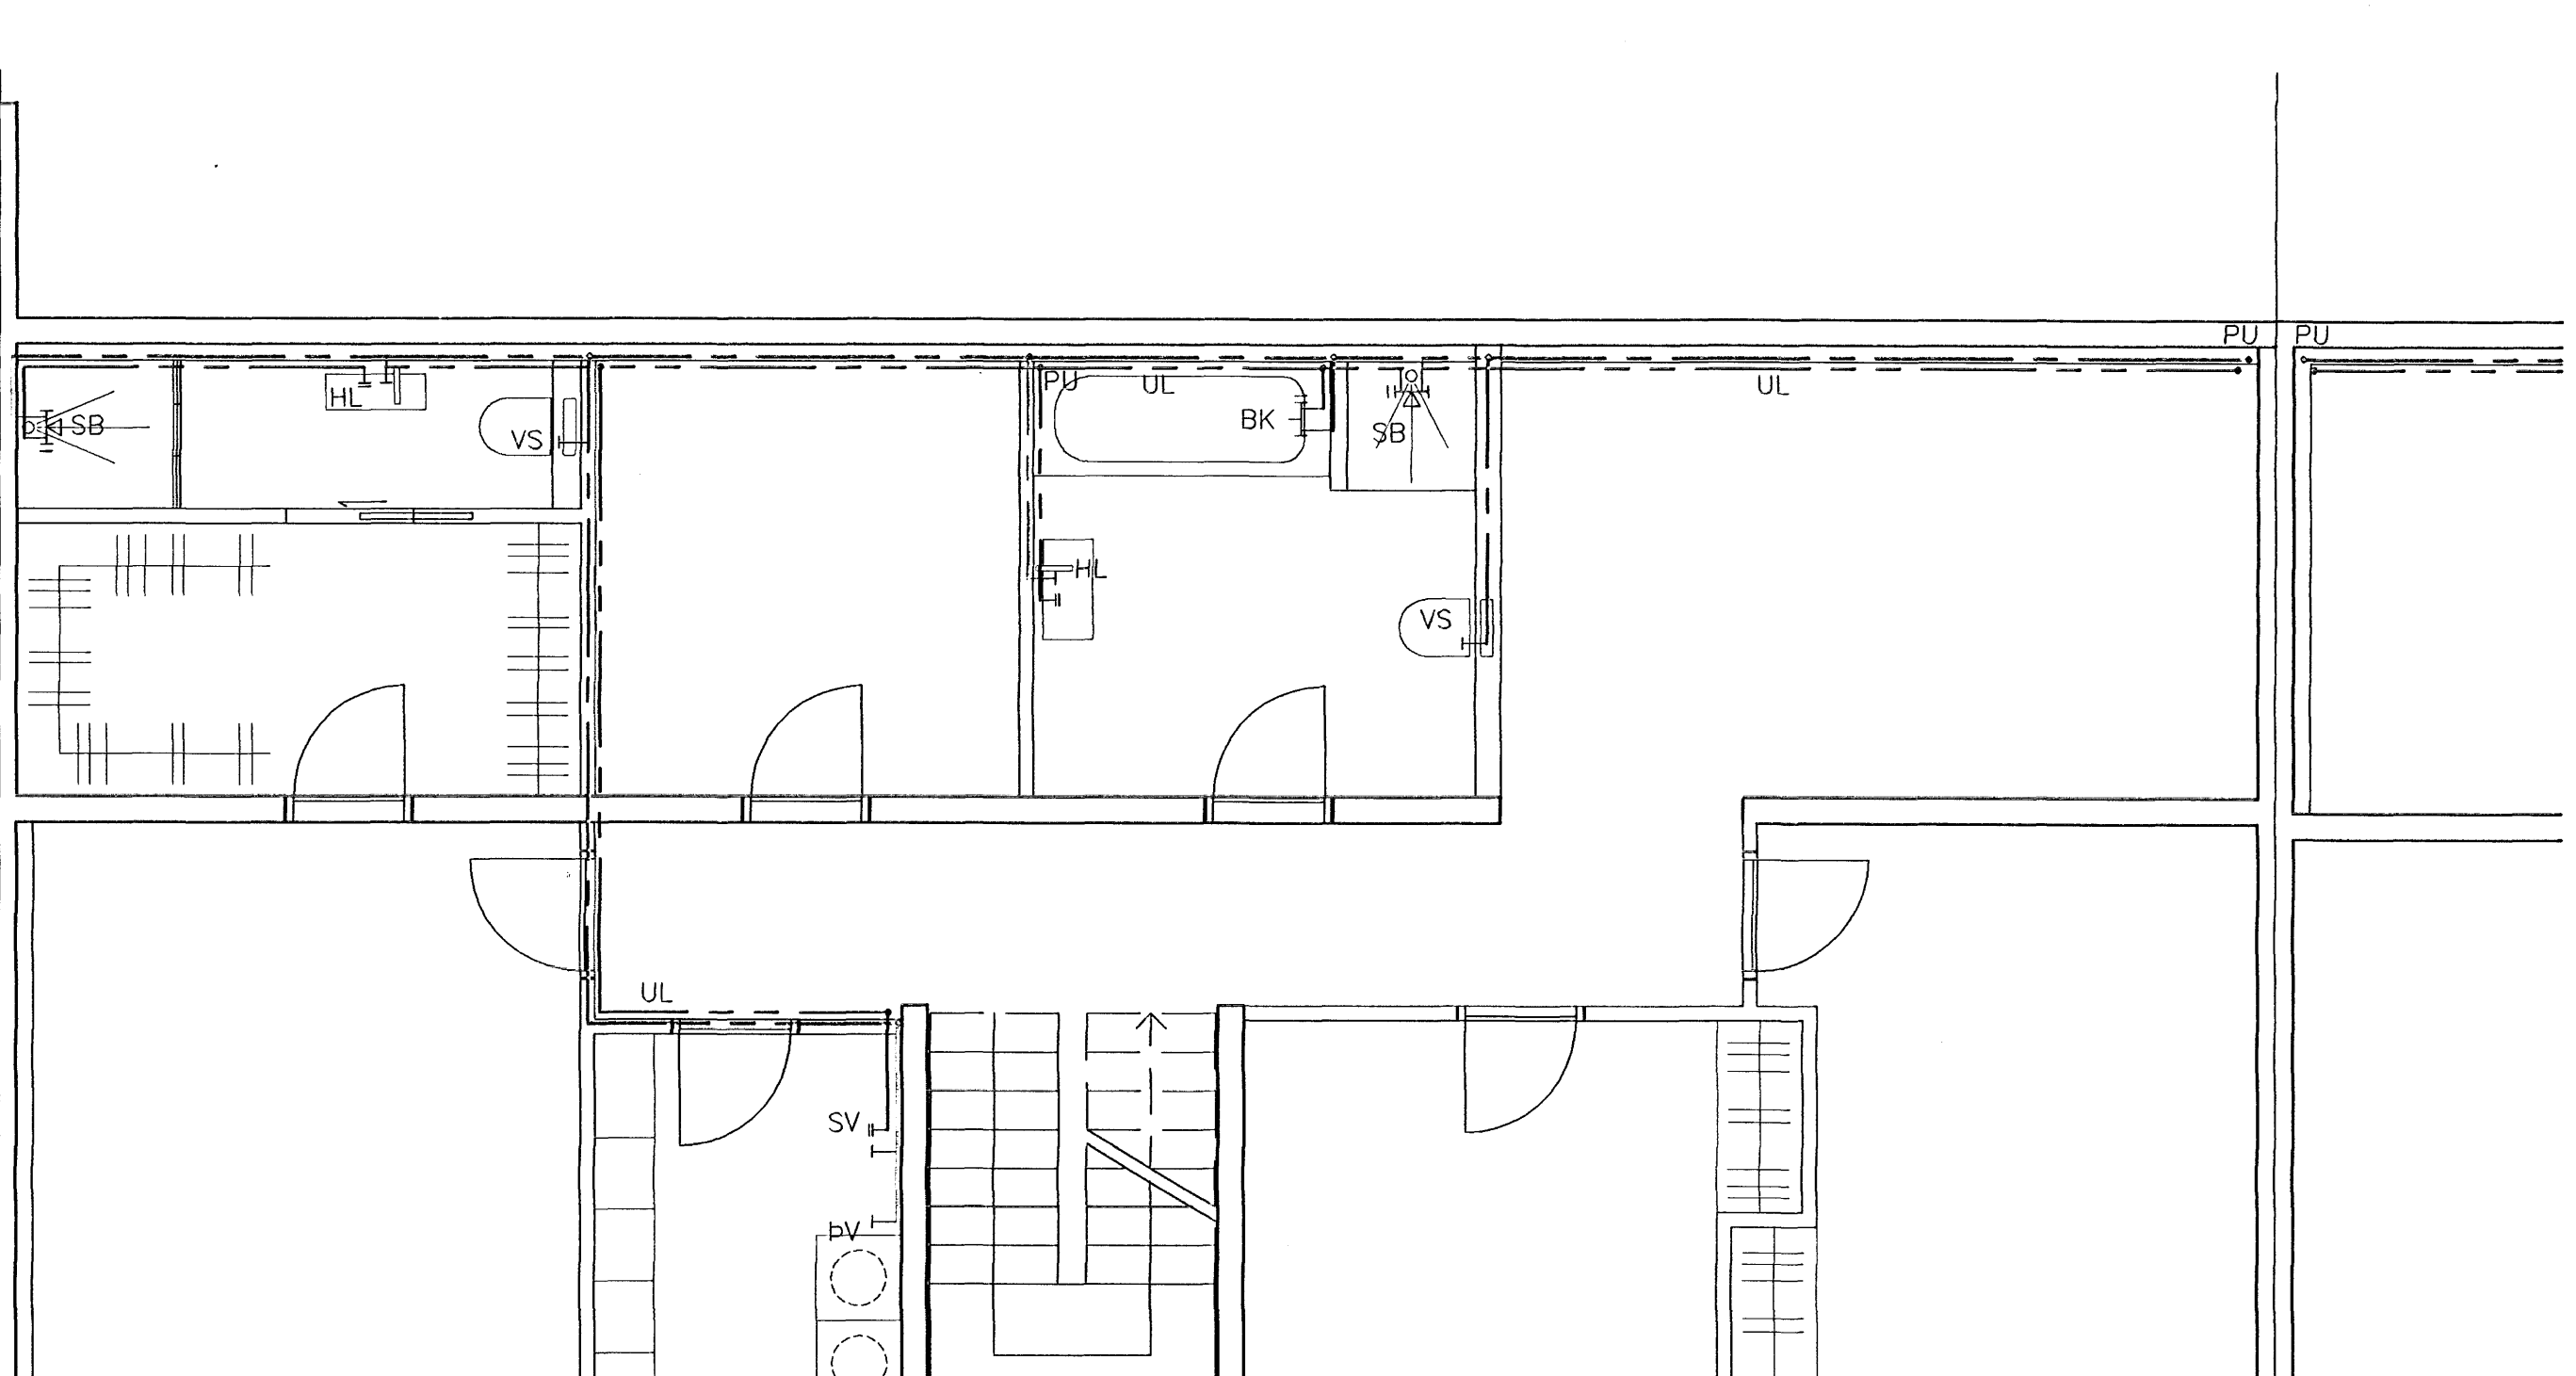

GRUNNMYND 2. HÆÐ, mkv. 1:50

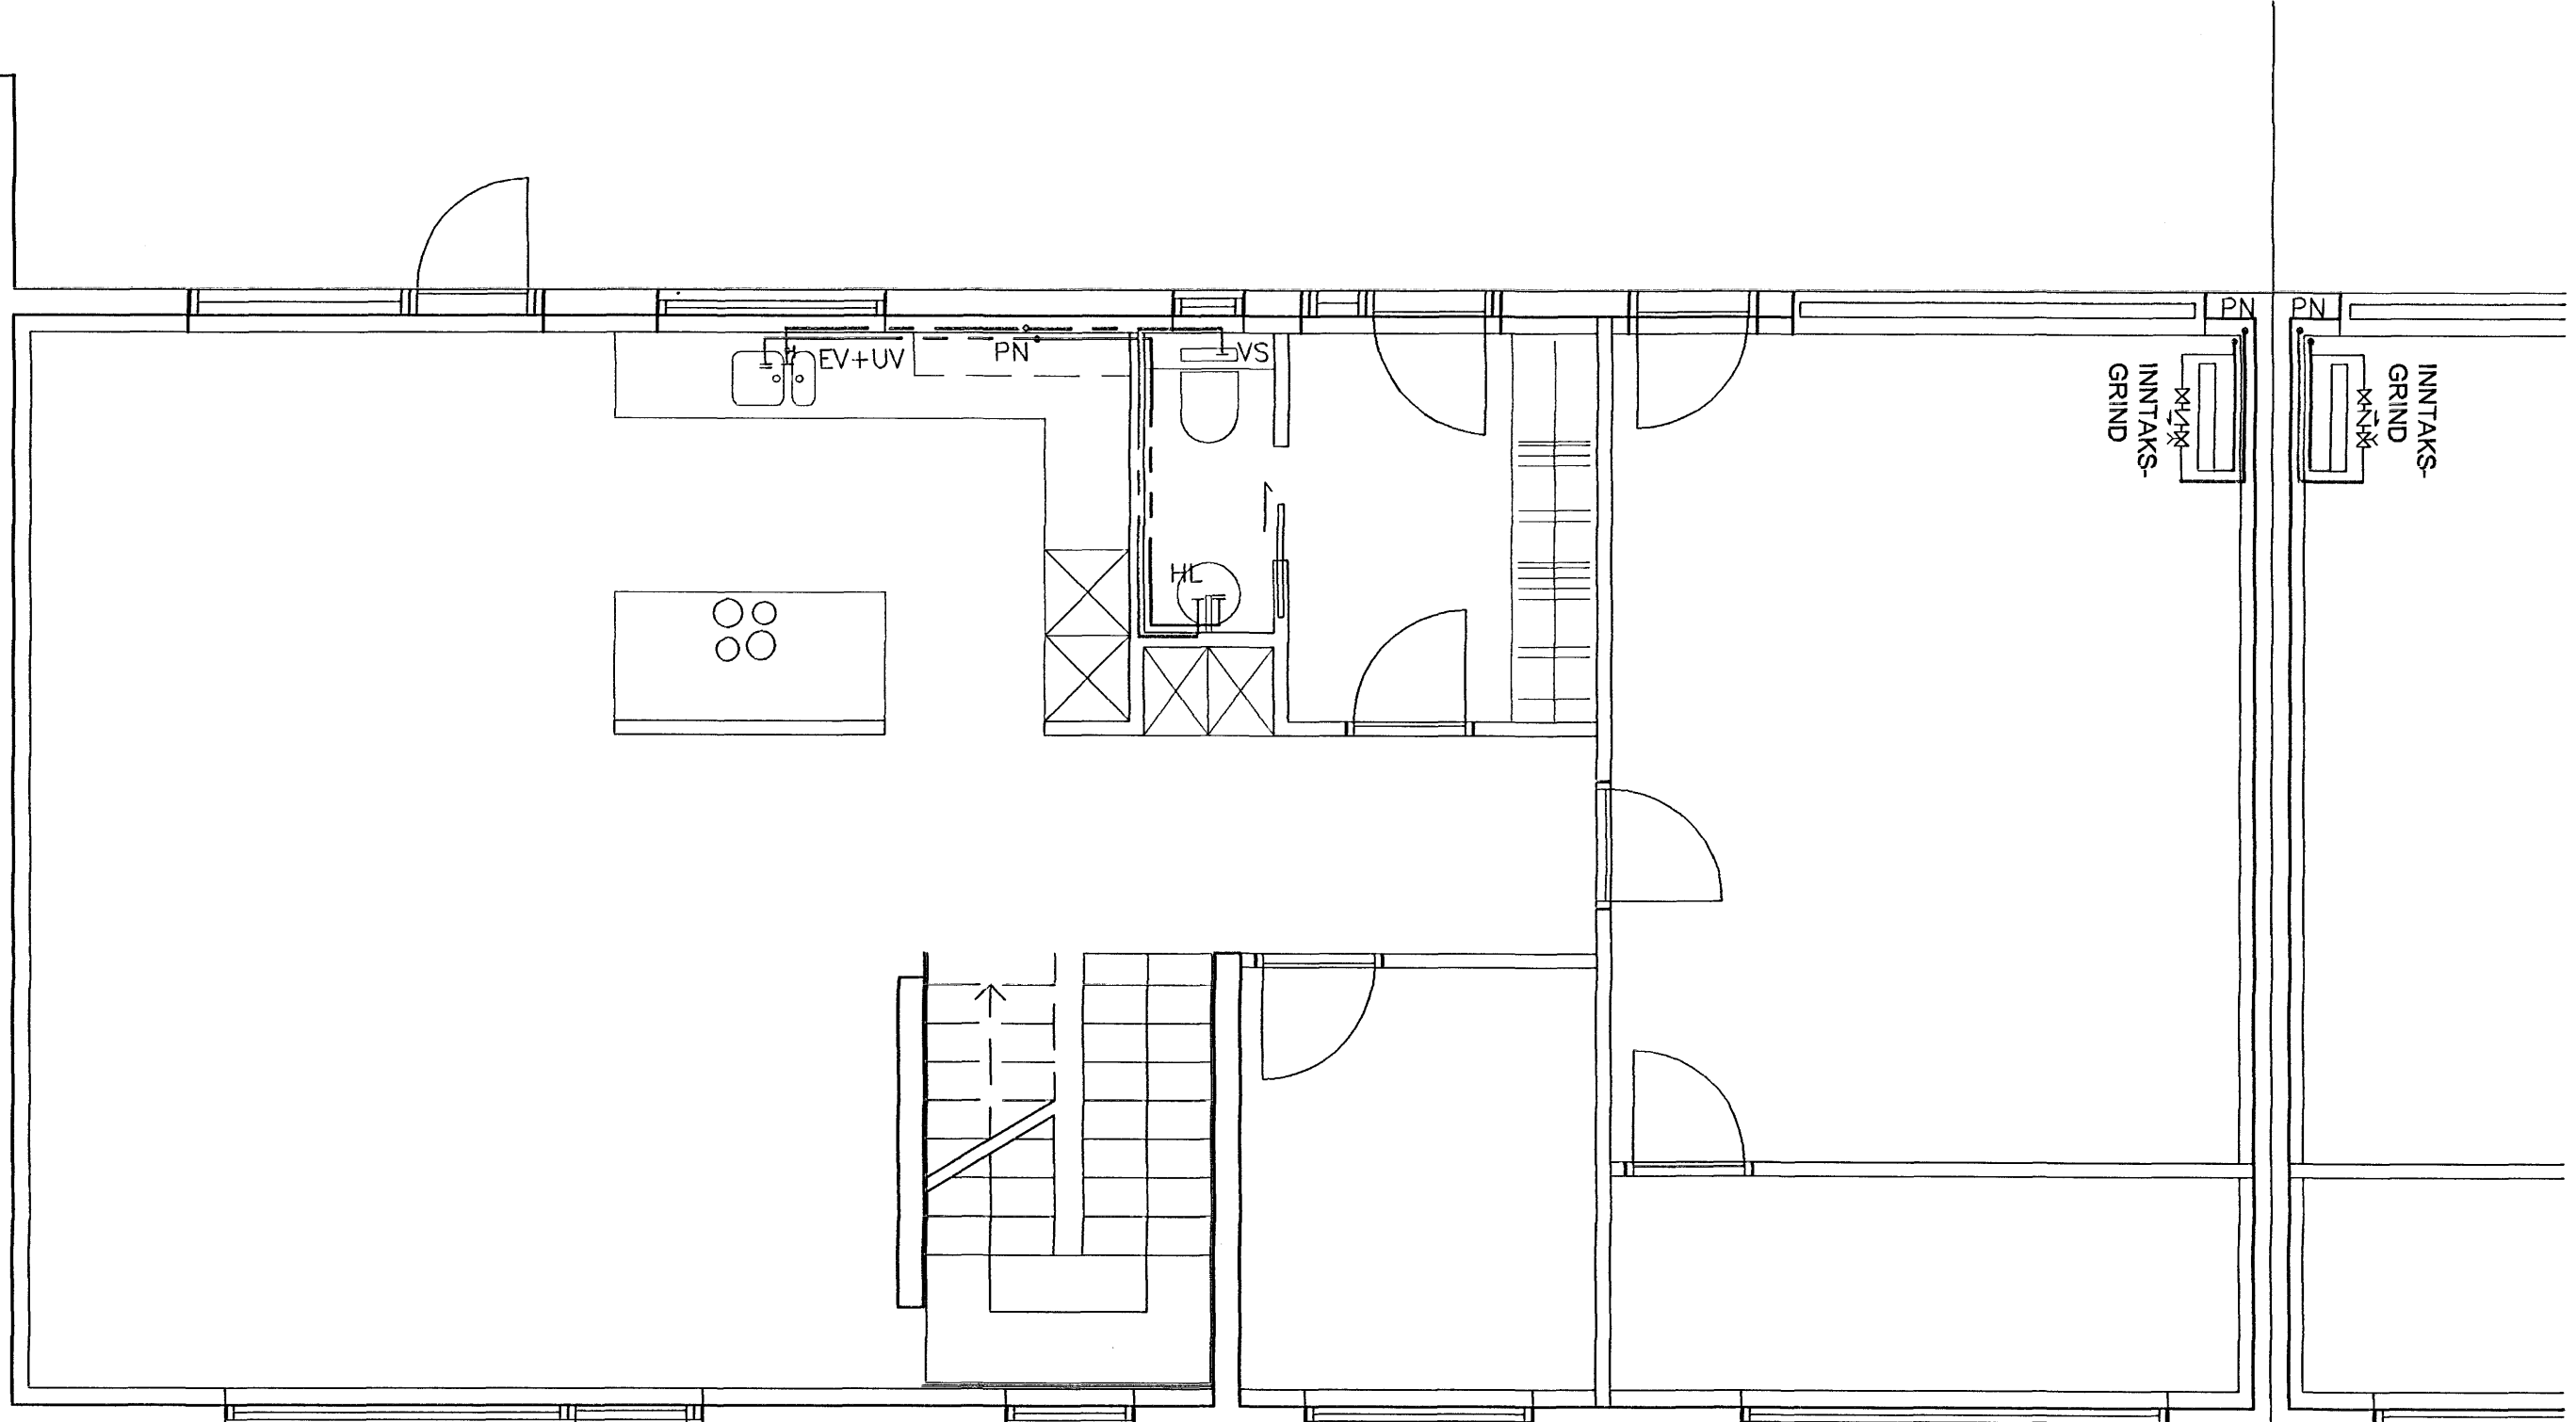

SKÝRINGAR
NEYSLUVATNSLAGNIR

HEIMÆÐ FYRIR KALT NEYSLUVATN SKAL VERA ÚR PEH PLASTI.
 PÍPUR OG TENGISTYKKI FYRIR HEITT OG KALT NEYSLUVATN ERU ÚR AL-PEX. SAMSETNINGAR SKULU VERA Í SAMRÆMI VÍÐ LEIÐBEININGAR FRAMLEIÐANDA EFNISINS.
 PÍPUR SKULU SNYRTILEGA SKORNAR OG ENDAR RIFNIR UPP ÞANNIG AÐ ÞEIR VERÐI KEILULAGA OG LAUSIR VÍÐ HVASSA BRÚN. AÐ ÖÐRU LEYTI VÍSAST TIL LEIÐBEININGA FRAMLEIÐANDA/SELJANDA UM NIÐUR-LAGNINGU, FESTINGAR, SAMSETNINGAR O.S.FRV.
 PÍPUR SKAL EINANGRA MÈÐ 20 mm HÖLKUM ÚR ÖBRENNANLEGU EFNI OG VEFJA SÍÐAN MÈÐ PLASTDÚK. SÝNILEGAR ENDALAGNIR MEGA VERA ÖEINANGRADAR.
 ALLAR ENDALAGNIR OG TENGINGAR VÍÐ TÆKI ERU 16x2,0 mm NEMA AÐ ANNAD SÉ TEKIÐ FRAM. ÞAR SEM NEYSLUVATNSLAGNIR ERU MÈÐ HITALÖGNUM Á VEGG SKULU NEYSLUVATNSLAGNIR VERA FYRIR NEDAN OG ÞÁ KALDA VATNIÐ NEÐST.
 MESTA FJARLÆGD Á MILLI FESTINGA MÁ VERA 1 m FYRIR 20 mm OG GRENNRA OG 1,5 m FYRIR 26 mm OG SVERARA.
 KERFIÐ SKAL ÞRÝSTIÞRÓFA SKV. LEIÐBEININGUM FRAMLEIÐANDA EFNI OG VINNA SKAL VERA Í SAMRÆMI VÍÐ GILDANDI STAÐLA OG REGLUGERÐIR.

TÆKI:

- EV ELDHÚSVASKUR
- UV UPPÞVOTTAVÉL
- BV ÞVOTTAVÉL
- HL HANDLAUG
- SV SKOLVASKUR
- VS VATNSSALERNI
- SB STEYPIBÁÐ
- BK BAKKER
- HP HEITUR POTTUR
- UK ÚTÍKRANI
- SL SLÖNGUKRANI

TÆKN:

- HEITT NEYSLUVATN
- - - KALT NEYSLUVATN

FJÓLUÁS 2-4-6 HAFNARFJÓRDUR		TÆKNIÞJÓNUSTA SÁ ehf HAFNARGATA 60 230 KEFLAVÍK S: 421-5105	
NEYSLUVATNSLAGNIR	hannað SHV	teiknað SHV	
GRUNNMYND 1. og 2. HÆÐAR	yfirfarir SÁ	dags 12.11.2007	
SGURDUR ÁSGRIMSSON KT: 161161-2929 MIFI	mkv. 1:50	nr. 589305	