



ÁRITUN ADALHÖNNUDAR
TEIKNING YFIRFARIN OG SAMBYKKT.

Handwritten signature

DEILIGRIND GÓLFHITA
SKEMATISK MYND

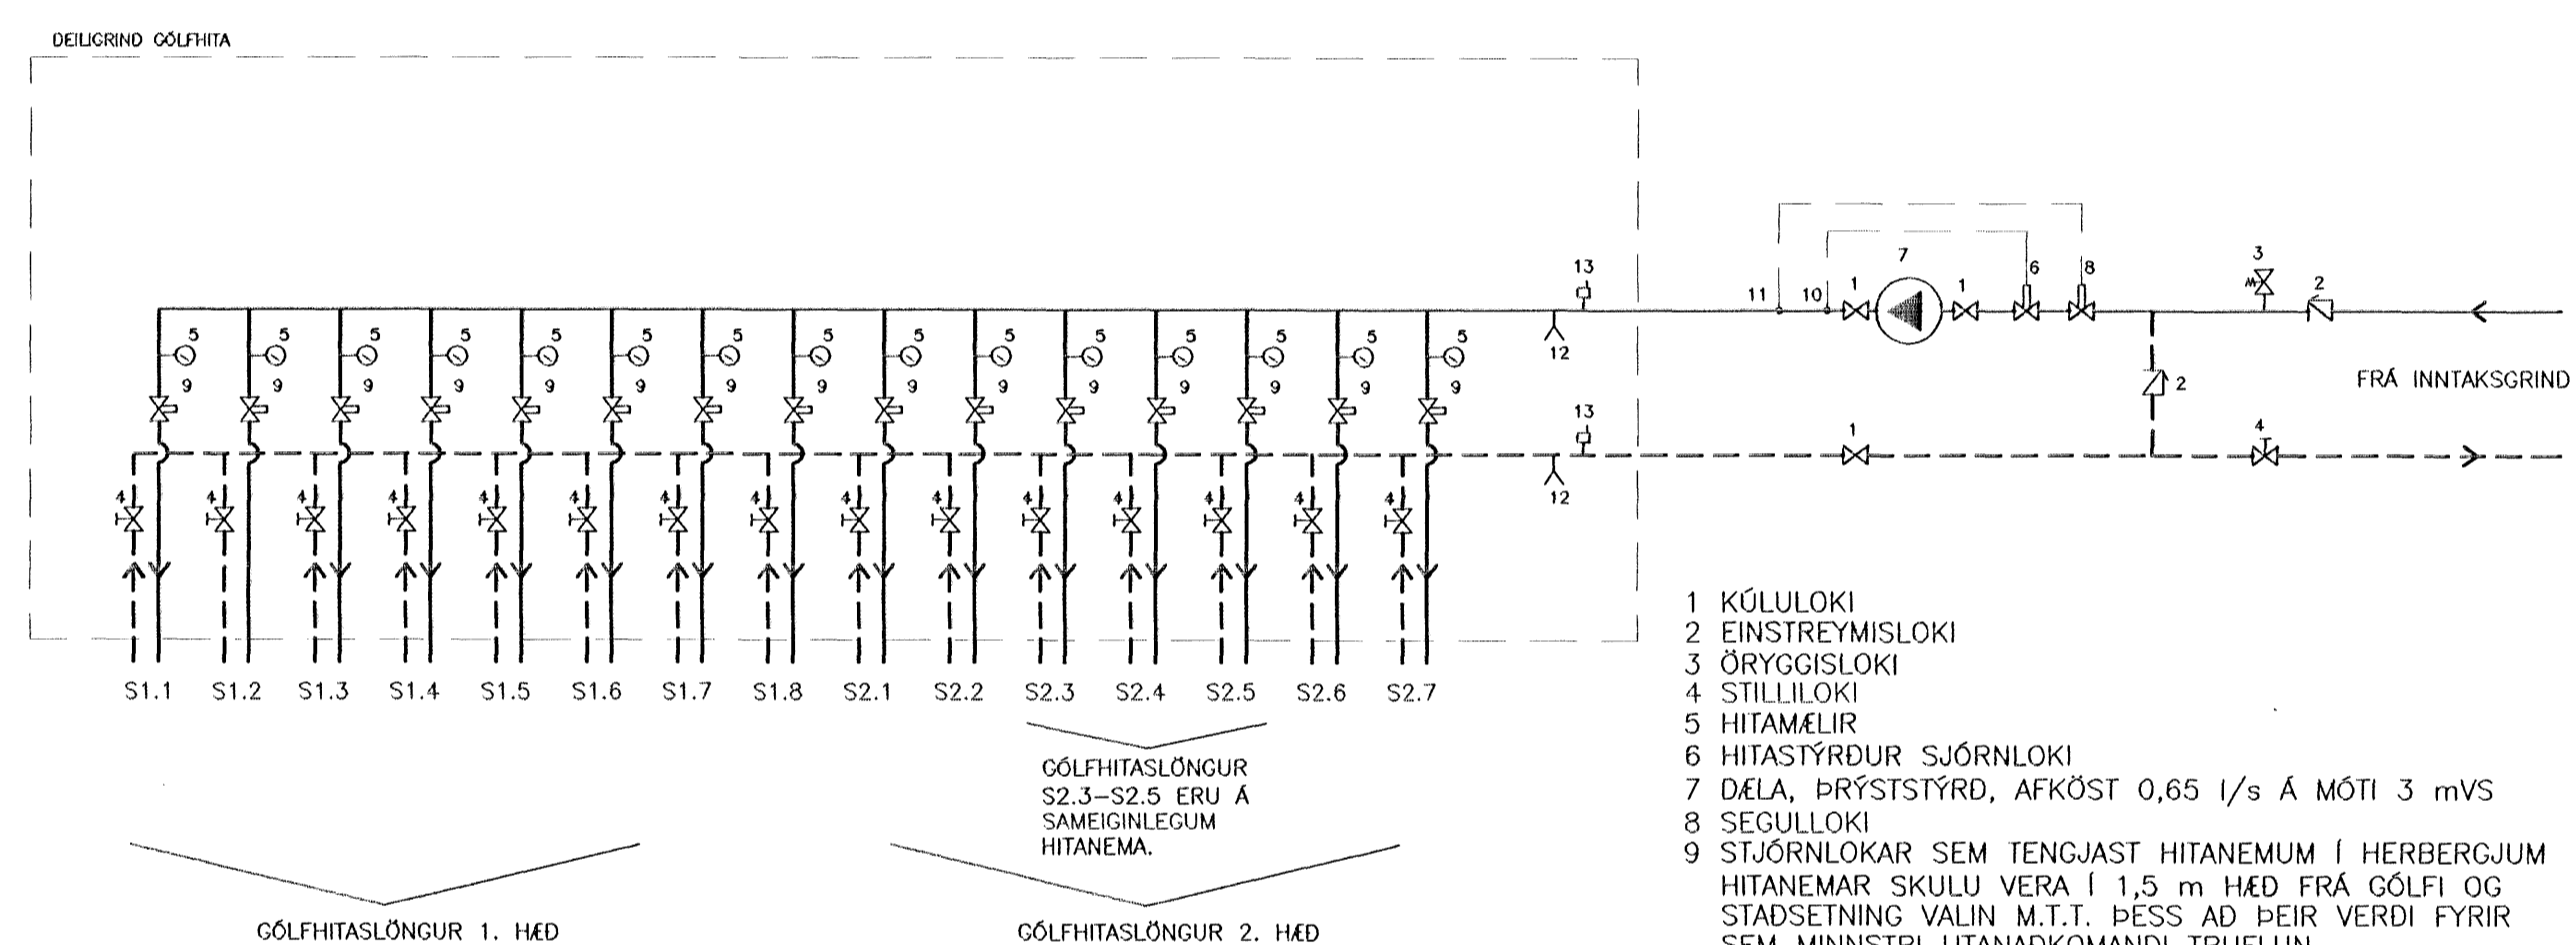

- 1 KÜLULOKI
- 2 EINSTREYMISLOKI
- 3 ÖRYGGISLOKI
- 4 STILLILOKI
- 5 HITAMÆLIR
- 6 HITASTYRDUR SJÖRNLOKI
- 7 DELA, PRÝSTSTYRD, AFKÖST 0,65 l/s Á MÓTI 3 mvs
- 8 SECULLOKI
- 9 STJÖRNLOKAR SEM TENGJAST HITANEMUM Í HERBERGJUM
HITANEMAR SKULU VERA Í 1,5 m HÆÐ FRÁ GÓLFI OG
STADSETNING VALIN M.T.T. ÞÉSS AD PEIR VERDI FYRIR
SEM MINNSTRI UTANADKOMANDI TRUFLUN
- 10 ÞREIFARI, STILLIST Á 45°C (MAX)
- 11 ÖRYGGISHITAROFI, STILLIST Á 50°C
- 12 TÊMILOKI
- 13 SJÁLFRVIRK LOFTGILDRÁ

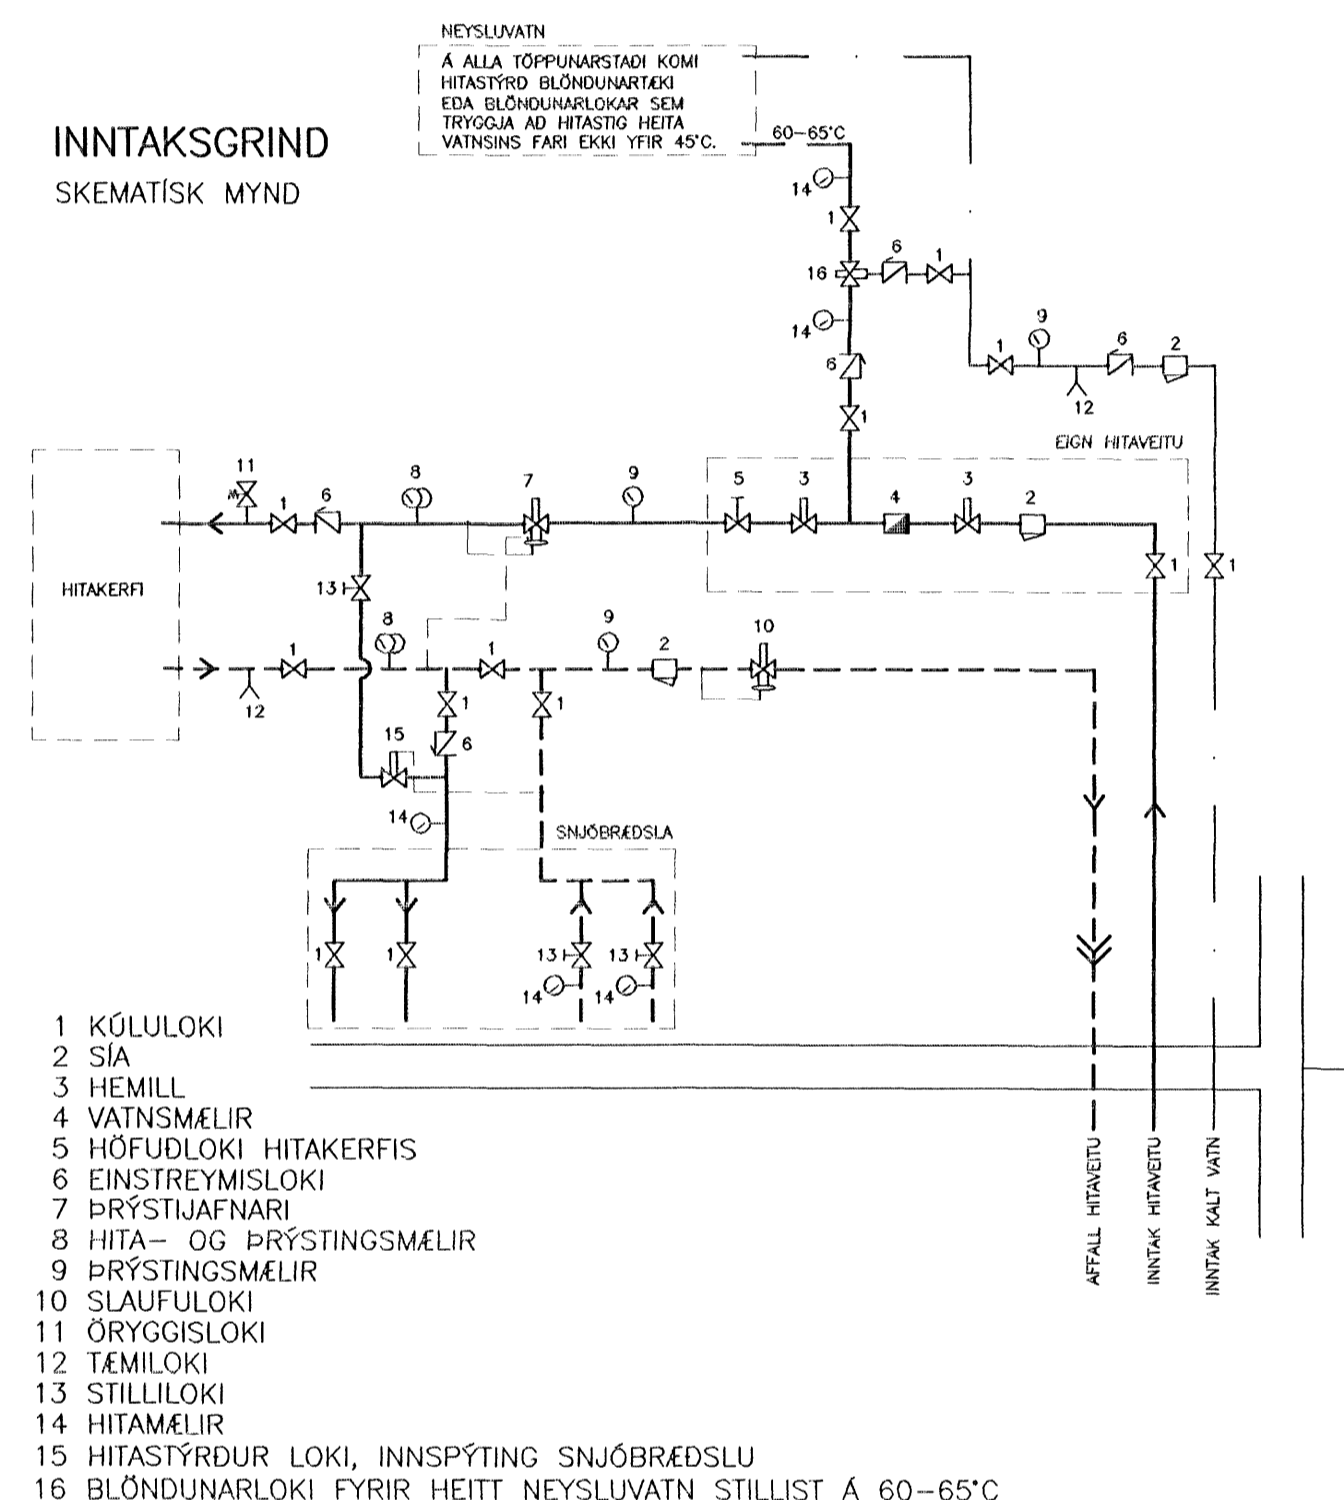

- 1 KÜLULOKI
- 2 SIA
- 3 HEMILL
- 4 VATNSMÆLIR
- 5 HÖFUÐLOKI HITAKERFIS
- 6 EINSTREYMISLOKI
- 7 ÞRÝSTJAFNARI
- 8 HITA- OG PRÝSTINGSMÆLIR
- 9 PRÝSTINGSMÆLIR
- 10 SLAUFULOKI
- 11 ÖRYGGISLOKI
- 12 TÊMILOKI
- 13 STILLILOKI
- 14 HITAMÆLIR
- 15 HITASTYRDUR LOKI, INNSPÝTING SNJÓBRÆÐSLU
- 16 BLÖNDUNARLOKI FYRIR HEITT NEYSLUVATN STILLIST Á 60-65°C

FJÓLUÁS 2-4-6 HAFNARFJÖRÐUR	TÆKNIPJÓNUSTA SÁ ehf HAFNARGATA 60 230 KEFLAVÍK S: 421-5105	
HITALAGNIR TENGMYNDIR	hannað SHV	teiknað SHV
	yfirfarir SA	dags 12.11.2007
SIGURÐUR ÁSRIMSSON KT: 161161-2929 MFFI	mkv. 1:50	nr. 589311