


FRAMRÁSARPIPUR SKULU VERA EINANGRÁÐAR
(EDA Í FÖÐURRÓRI TIL EINANGRUNAR) ÞAR SEM
ÞÆR FARA Í GEGNUM RÝMI SEM ÞÆR EKKI ÞJÓNA


FRAMRÁSARPIPUR SKULU VERA EINANGRÁÐAR
(EDA Í FÖÐURRÓRI TIL EINANGRUNAR) ÞAR SEM
ÞÆR FARA Í GEGNUM RÝMI SEM ÞÆR EKKI ÞJÓNA

ÁRITUN ADALHÖNNUDAR
TEIKNING YFIRFARIN OG SAMÞYKKT:


SNID Í BOTNPLÖTU
Mkv. 1:20

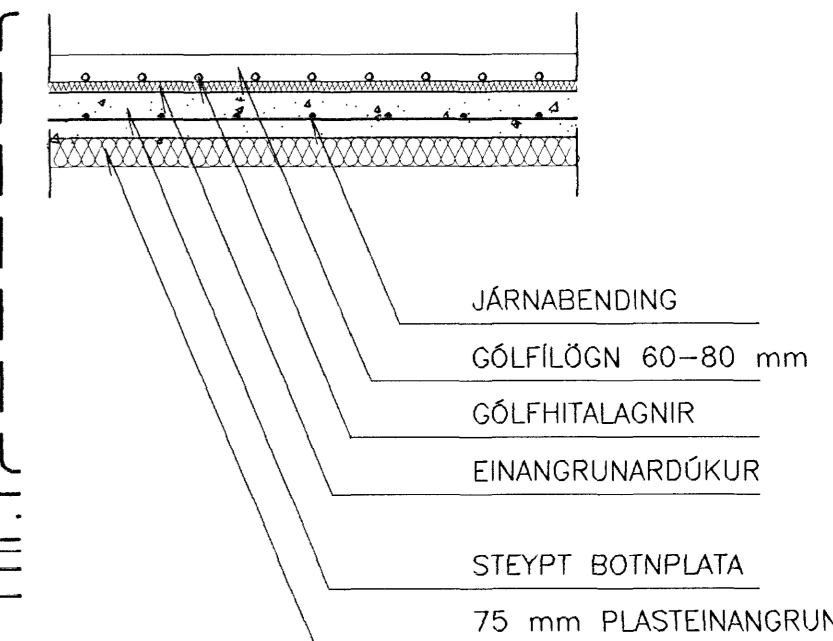


SNID Í MILLIPLÖTU
Mkv. 1:20

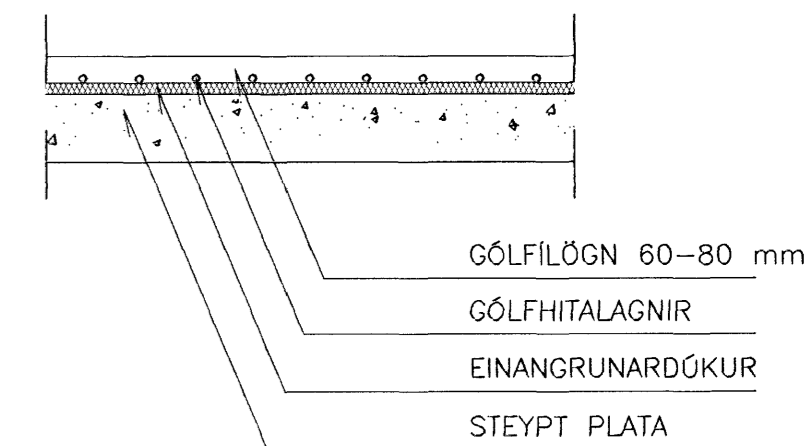

GRUNNMYND 1. HÆÐ, mkv. 1:50

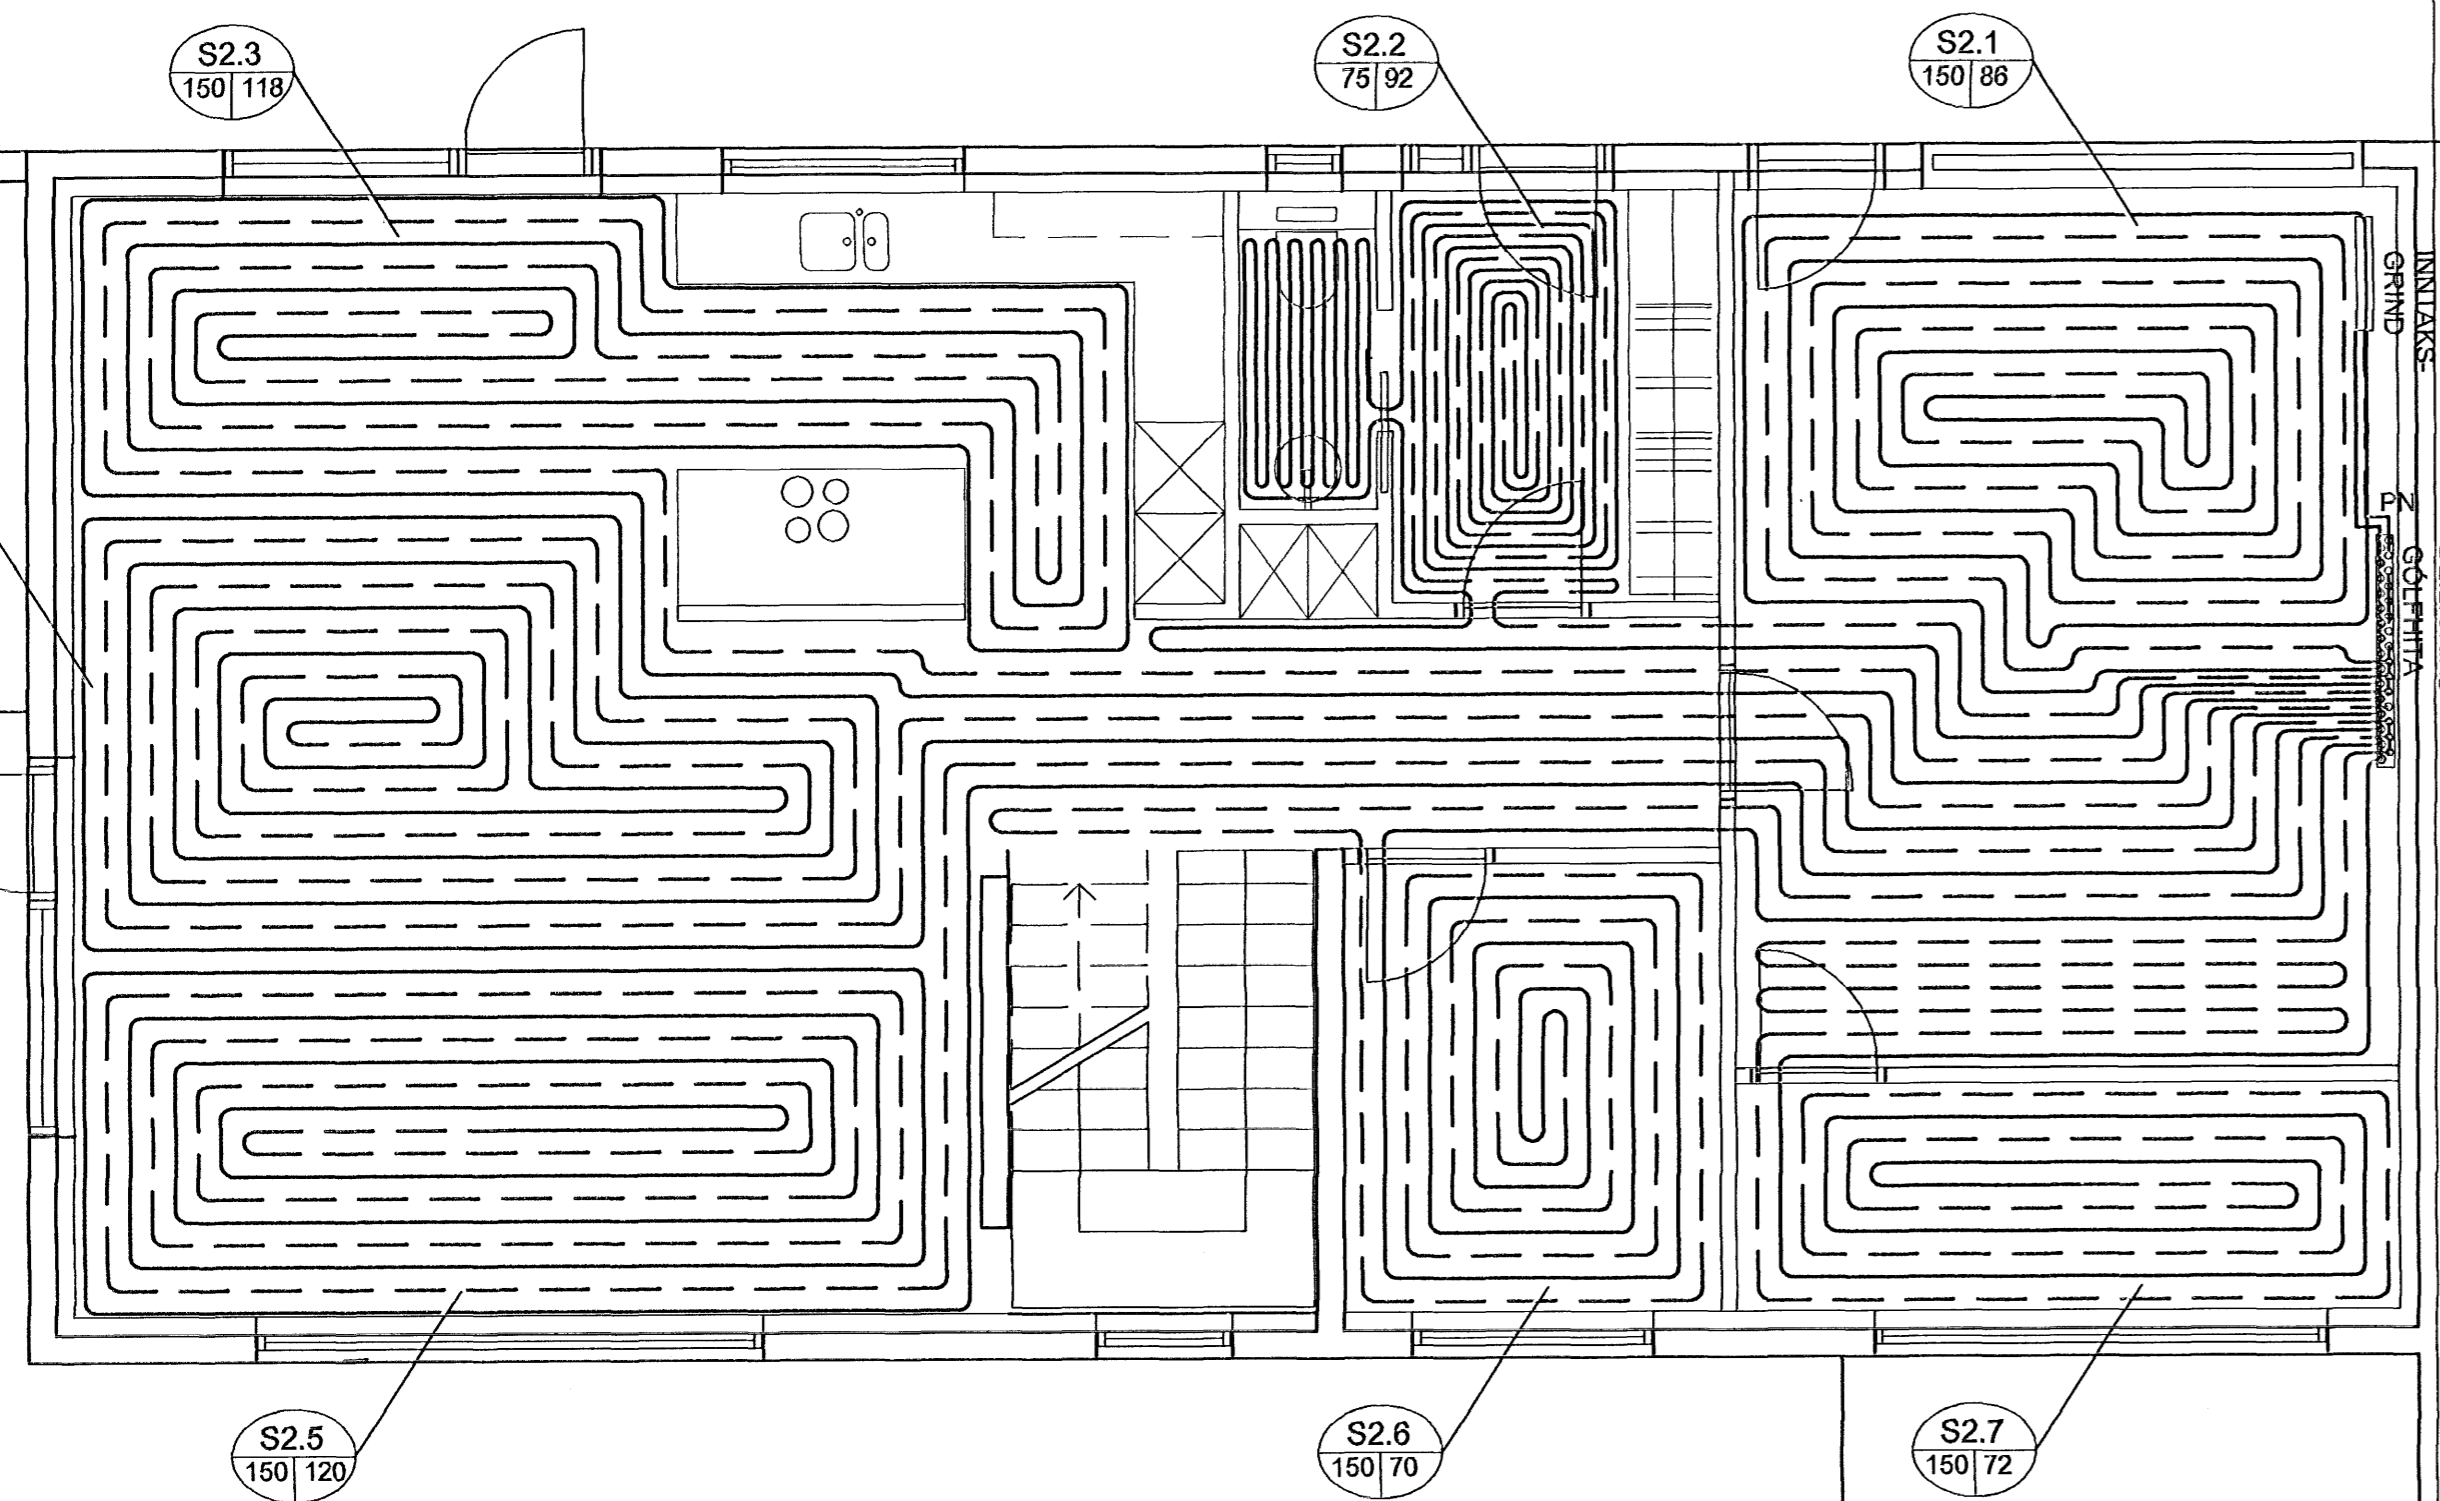

GRUNNMYND 2. HÆÐ, mkv. 1:50

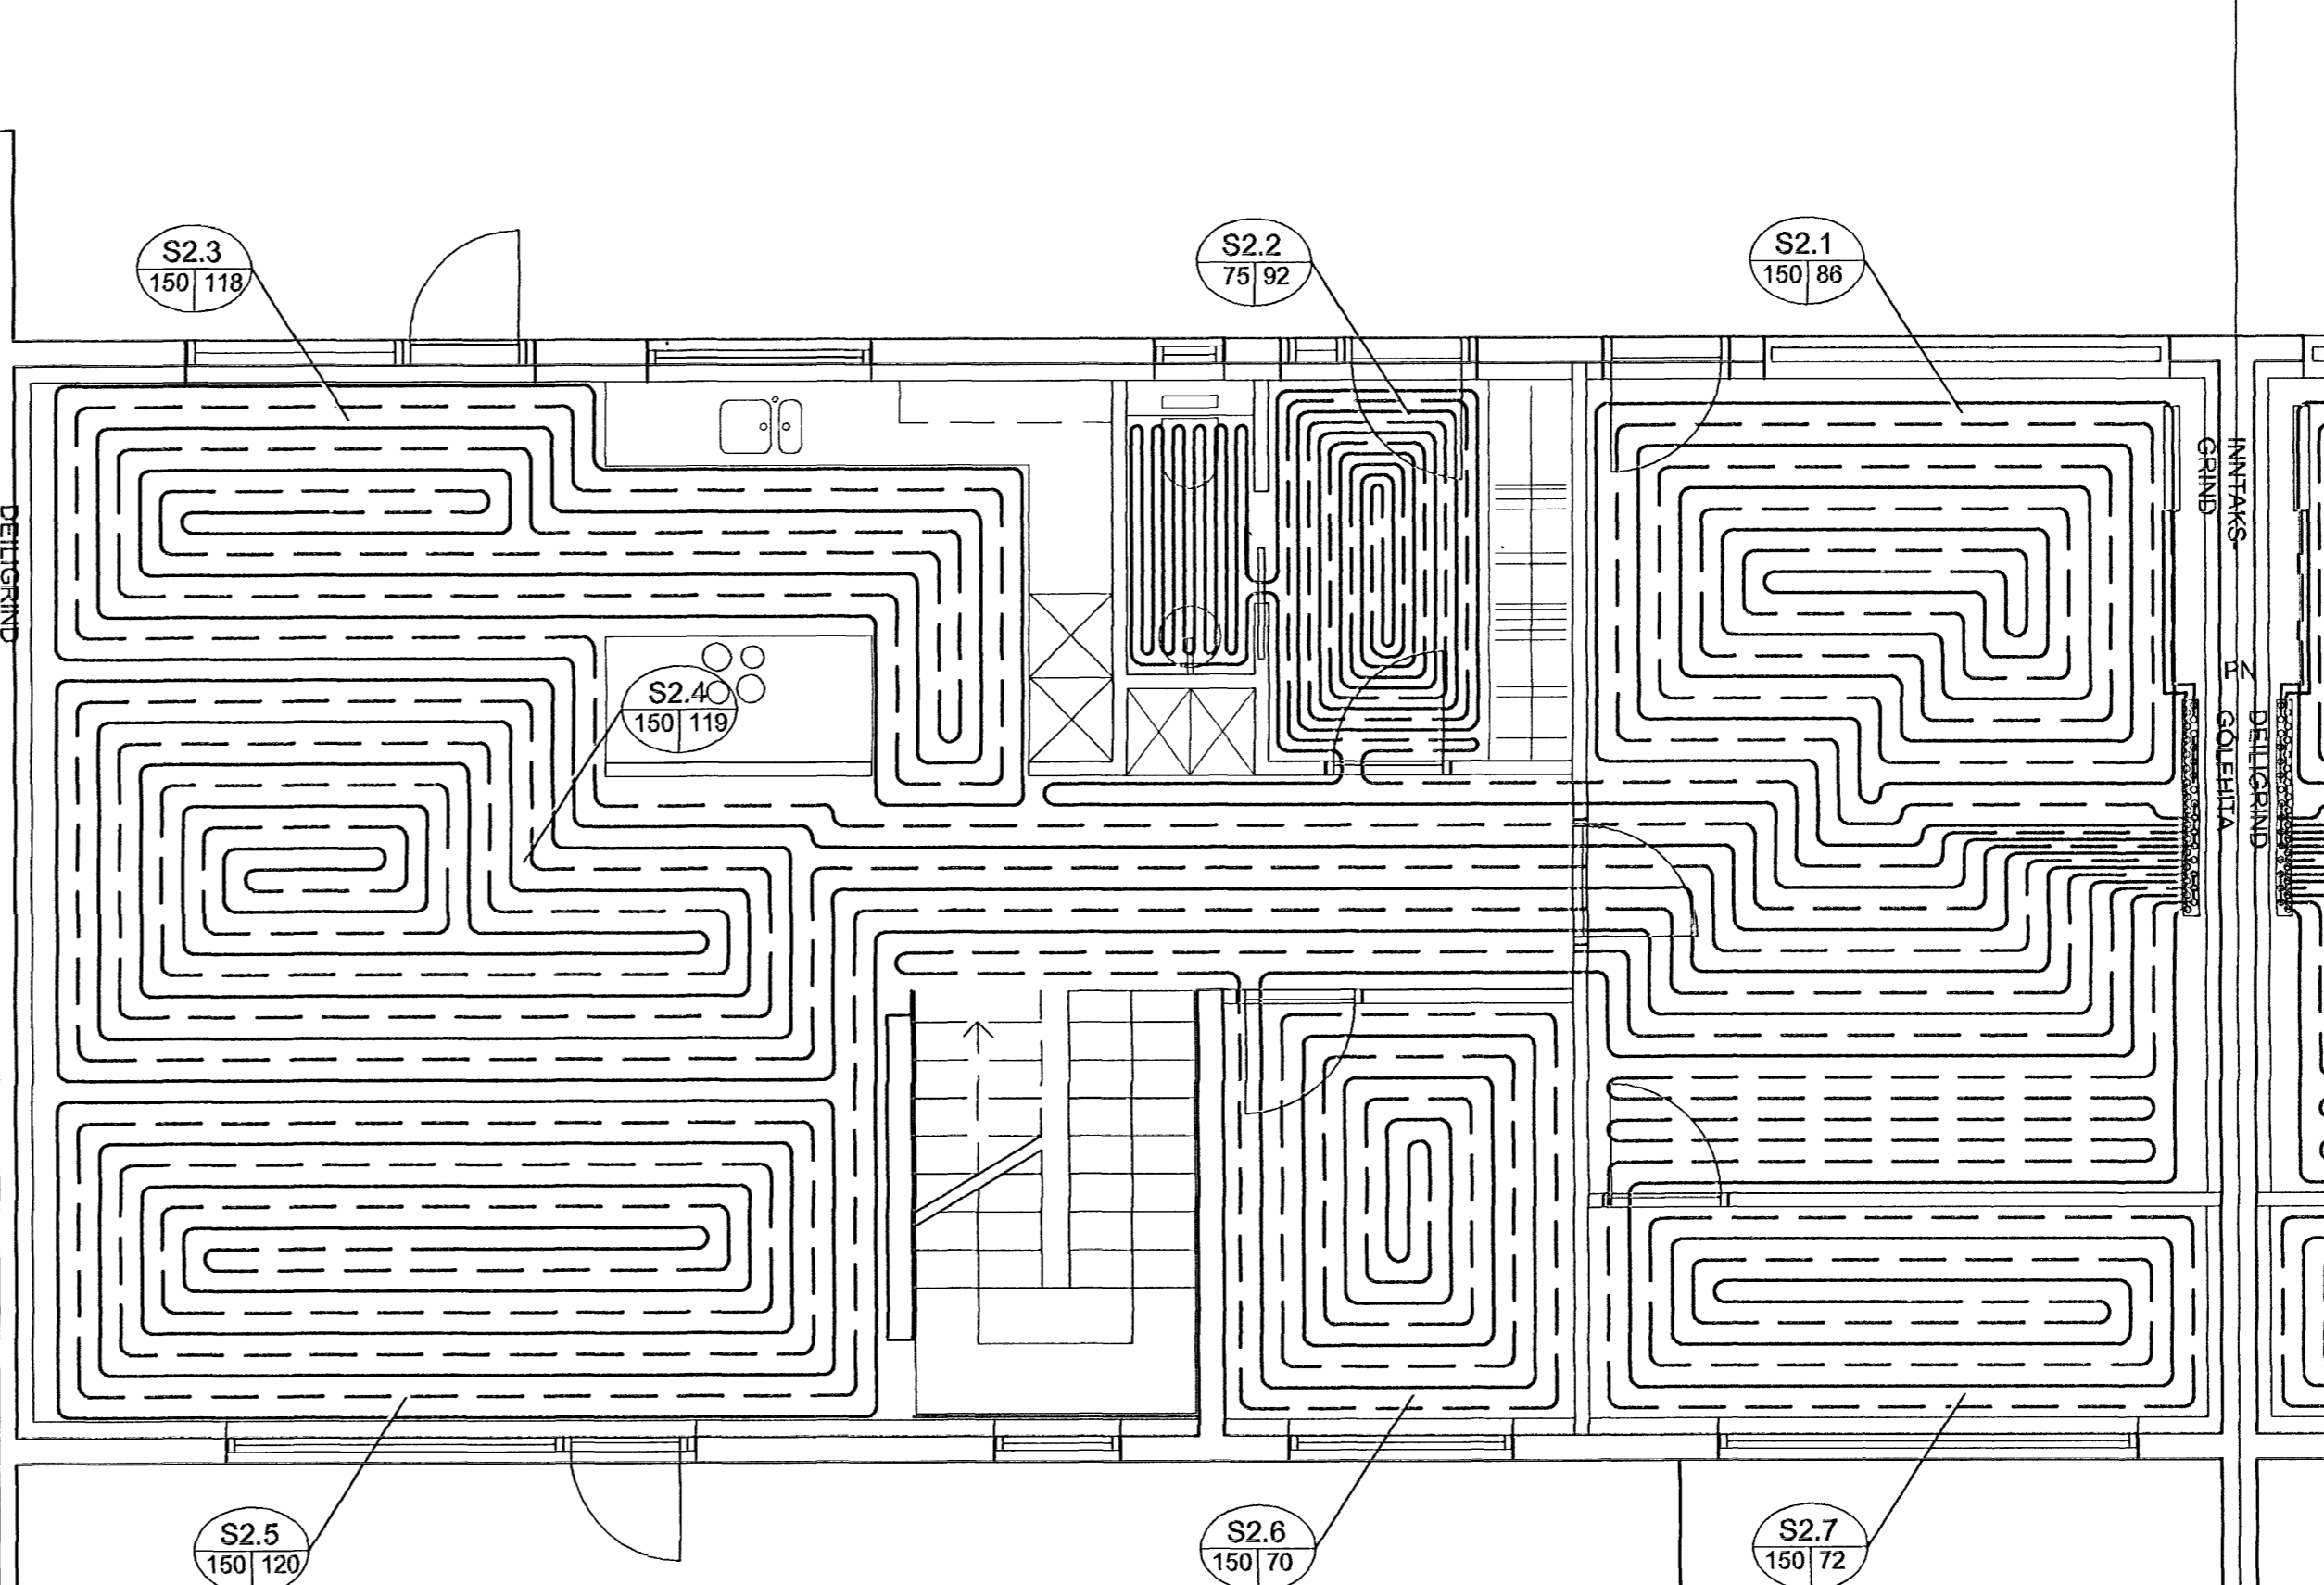


SKÝRINGAR

GÖLFHITALAGNIR:

GÖLFHITALAGNIR ERU Ø17x2,0 PEX RÖR MEÐ SÚREFNISÞÉTTRI KÁPU EDA SAMBÆRILEG OG AF VIBURKENNDRI GERÐ. PIÐUR Í GÖLFI ERU LAGÐAR Á EINANGRUNARDÚK OG YFIR KEMUR ILÖGN. ÞIL MILLI PIÐA ER GEFID UPP Á GRUNNMYND. MEÐFRAM VEGGJUM OG Í HURÐARÖP KOMI ÞENSLEUBÓRDAR. FYLGJA SKAL LEIÐBEININGUM FRAMLEIÐANDA VIÐ LAGNINGU OG ÞRÝSTIÞRÓFUN. ÁÐUR EN GÖLFHITALAGNIR ERU LAGÐAR SKAL ATHUGA STAÐSETNINGU FASTRA INNRETTINGA OG LÉTTRA MILLIVEGGJA. GÖLFHITALAGNIR SKULU EKKI VERA UNDIR FÖSTUM INNRETTINGUM.

TÁKN:

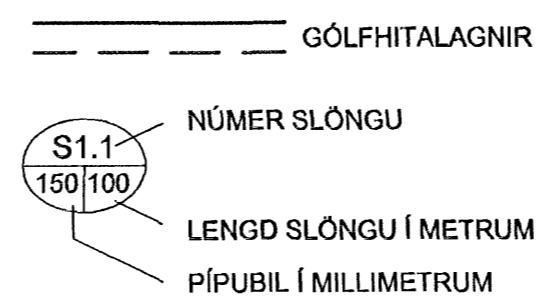

FJÓLUÁS 2-4-6 HAFNARFJÖRÐUR		TÆKNIPJÓNUSTA SÁ ehf HAFNARGATA 60 230 KEFLAVÍK S: 421-5105	
GÖLFHITALAGNIR		hannað SHV	teiknað SHV
GRUNNMYND 1. og 2. HÆÐAR		yfirfarð SÁ	dags 12.11.2007
SIGURDUR ÁSRIMSSON KT: 161161-2929 MFI		mkv. 1:50	nr. 589309