
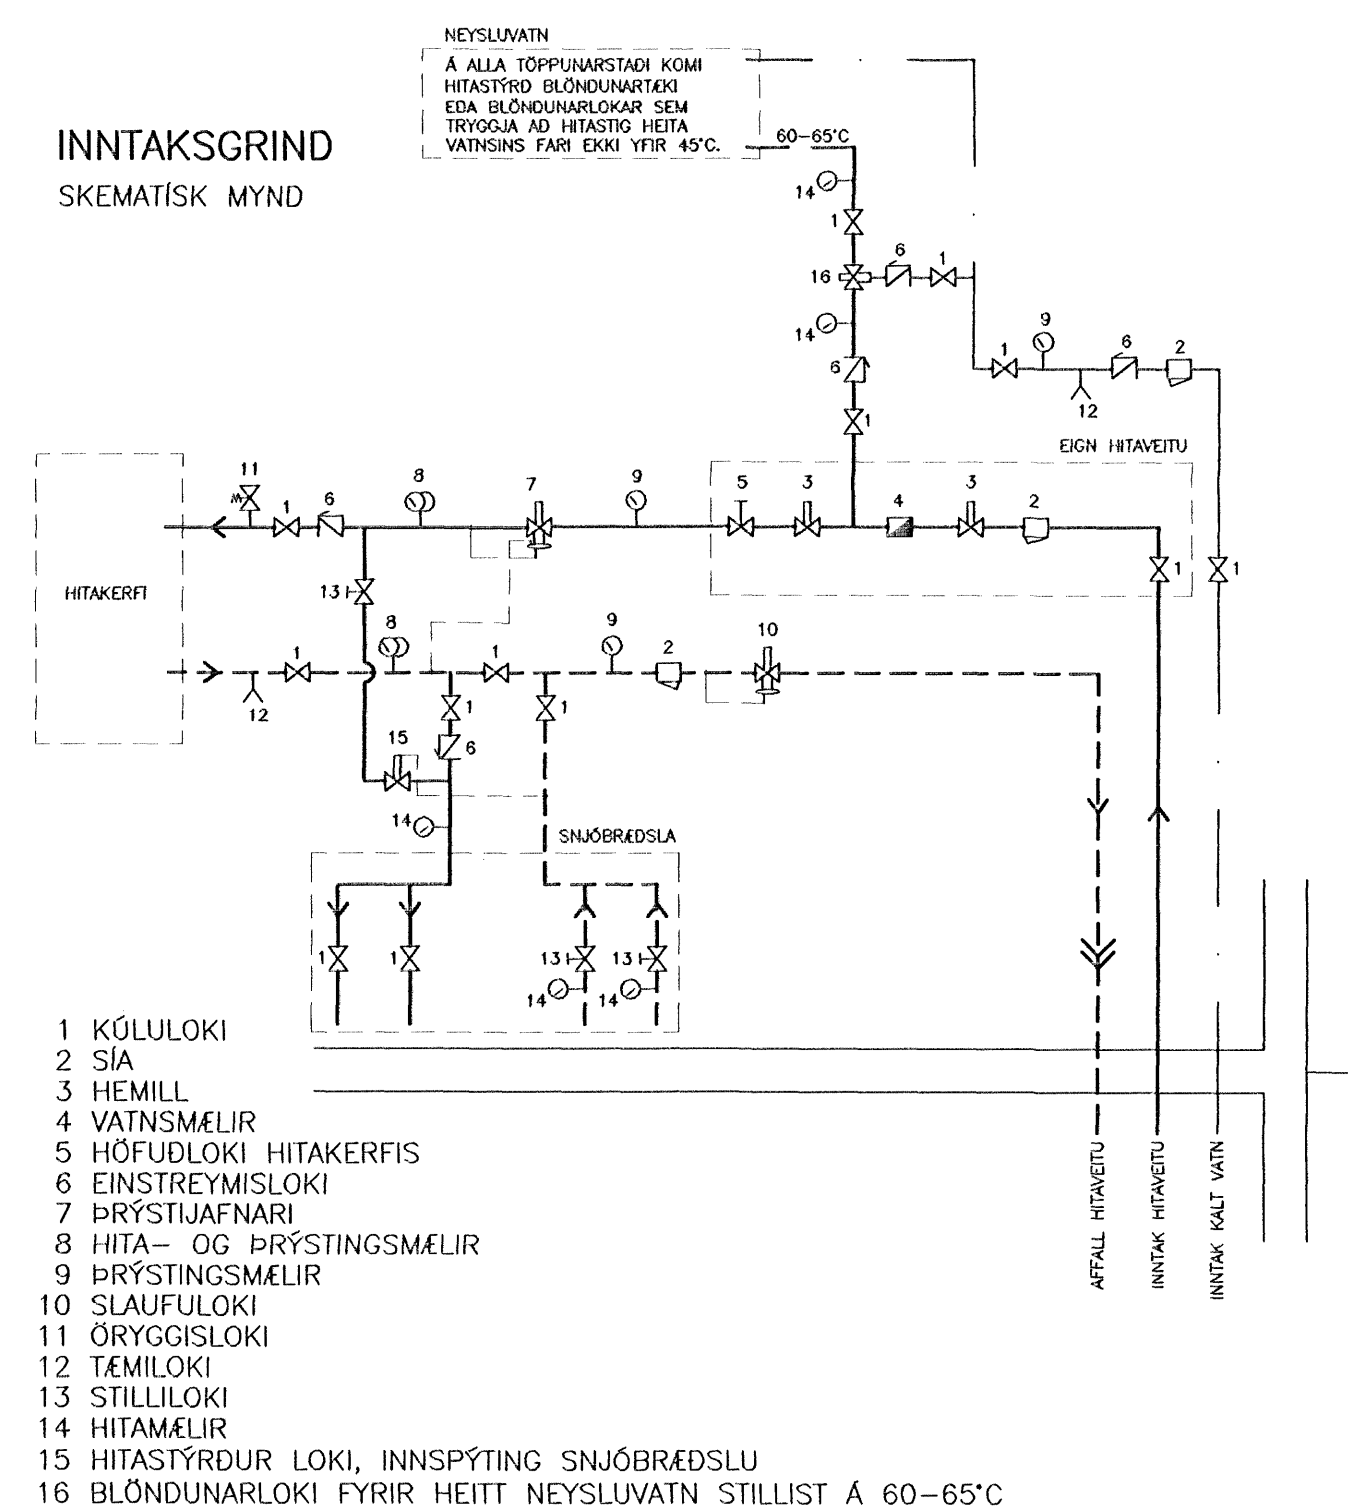


ÁRITUN ADALHÖNNUDAR
TEIKNING YFIRFARIN OG SAMÞYKKT:

DEILIGRIND GÓLFHITA
SKEMATISK MYND

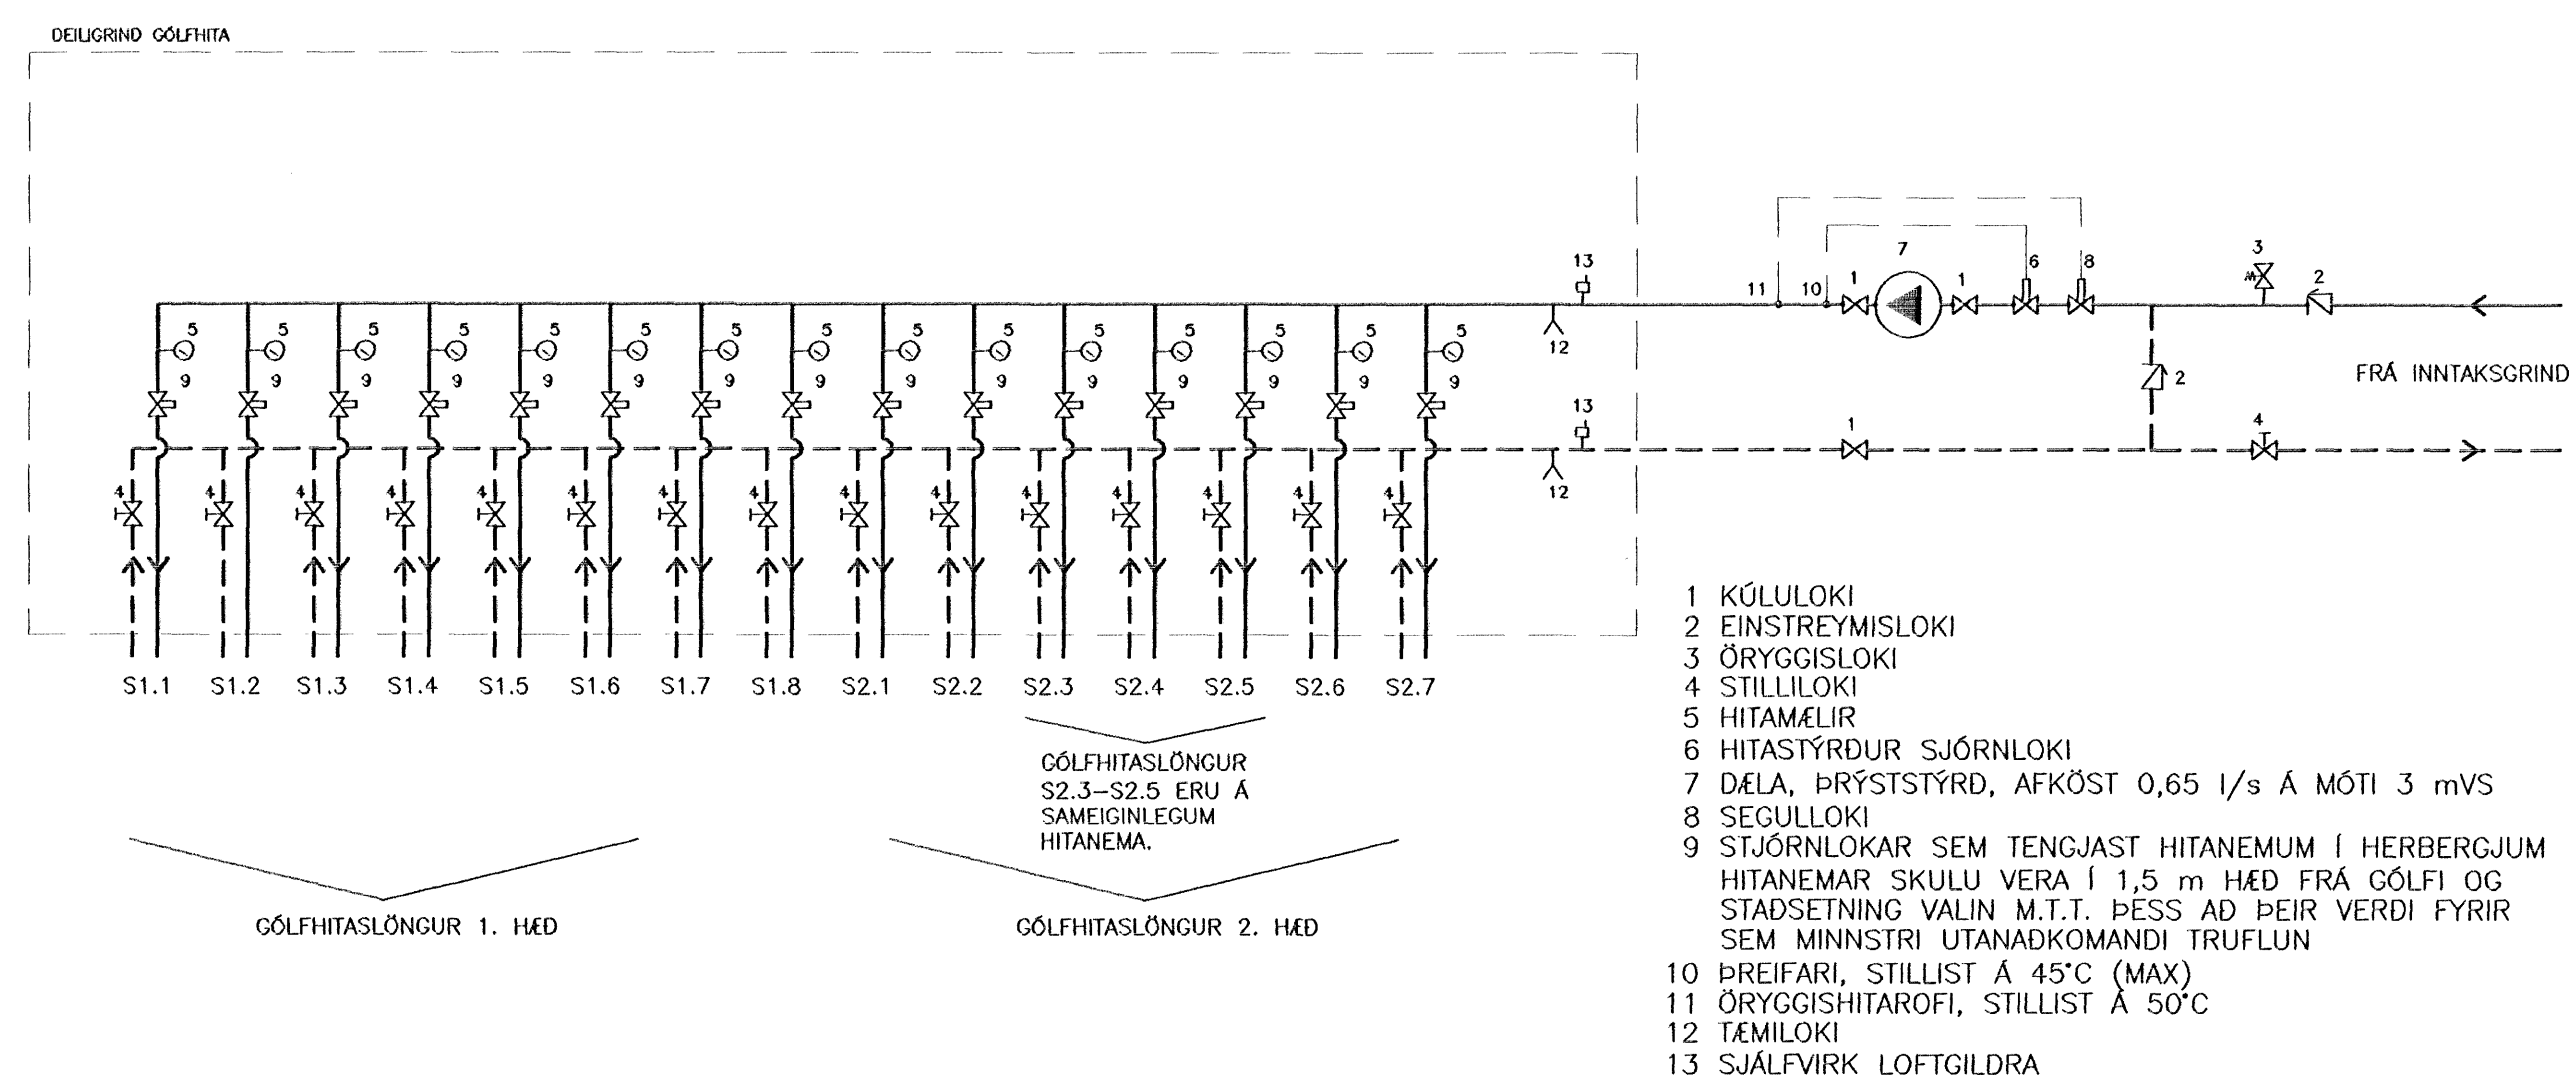

FJÓLUAS 2-4-6 HAFNARFJÖRÐUR	TÆKNIPJÓNUSTA SÁ ehf HAFNARGATA 60 230 KEFLAVÍK S: 421-5105	
HITALAGNIR	hannað SHV	teiknað SHV
TENGMYNDIR	yfirfarið SÁ	dags 12.11.2007
SIGURÐUR ÁSCRIMSSON KF: 161161-2929 MIFÍ	mkv. 1:50	nr. 589311