




Sökkulskaut 1. hæð, 1:50

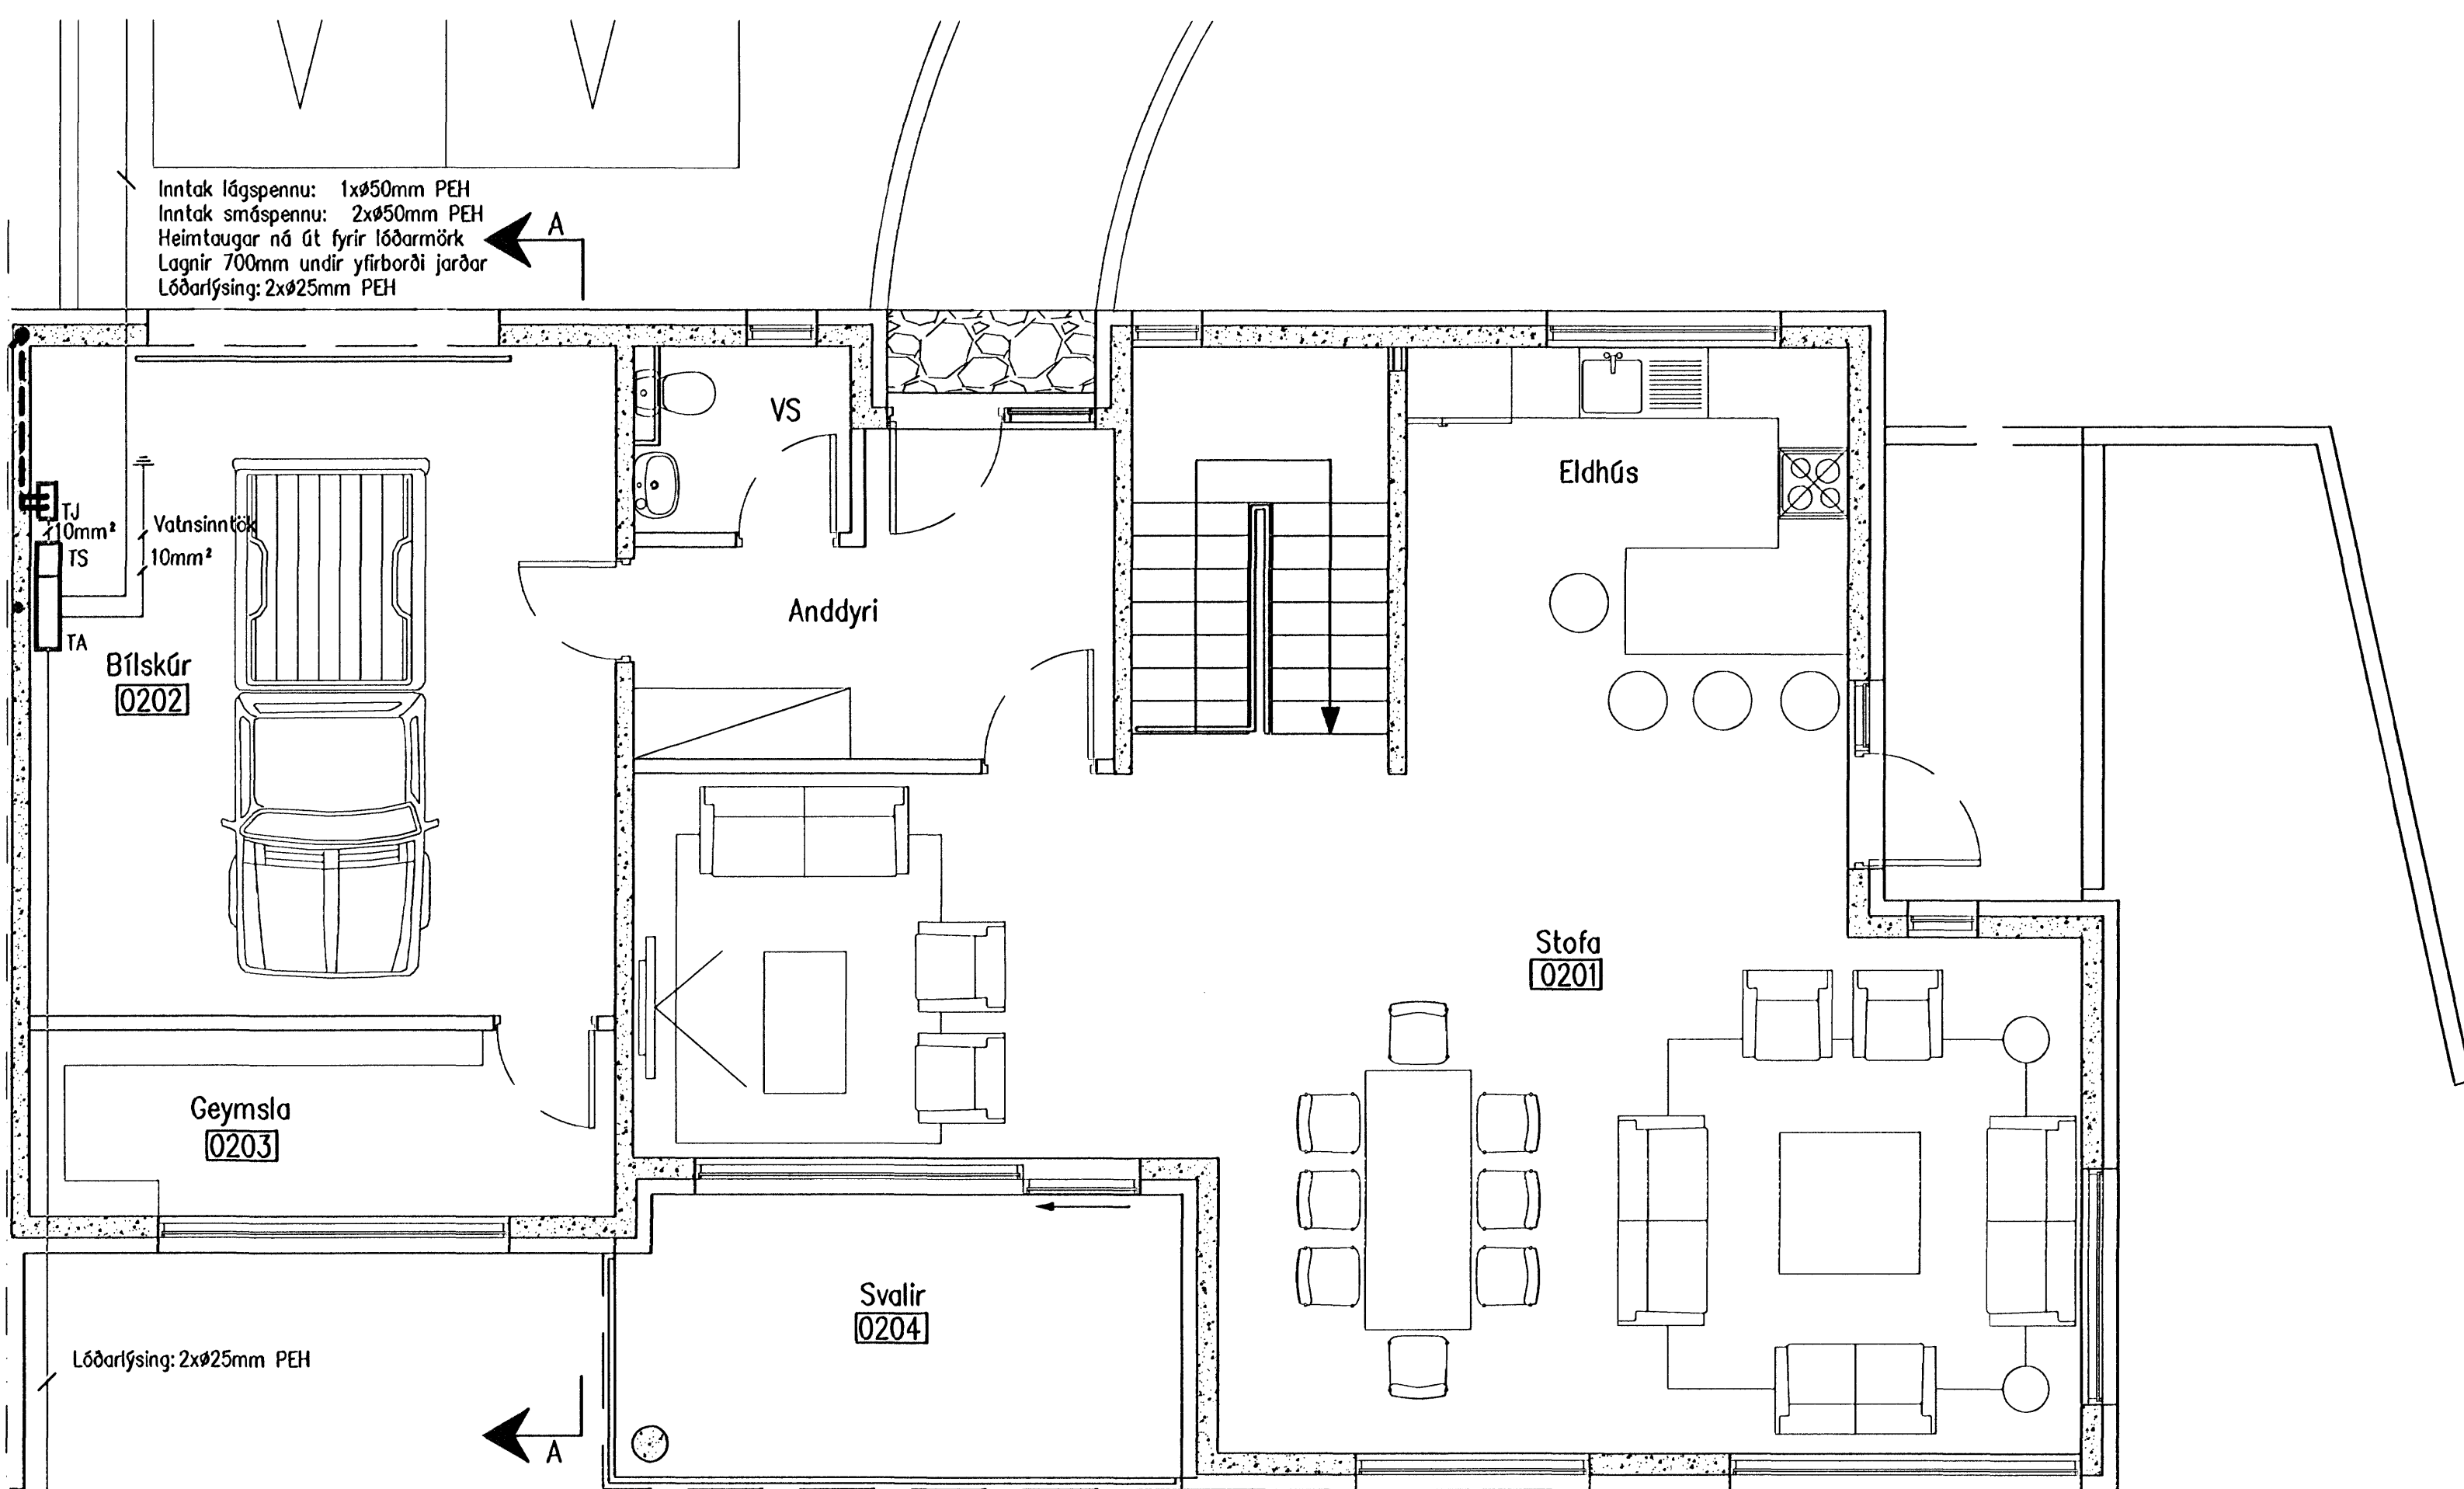

Sökkulskaut 2. hæð, 1:50

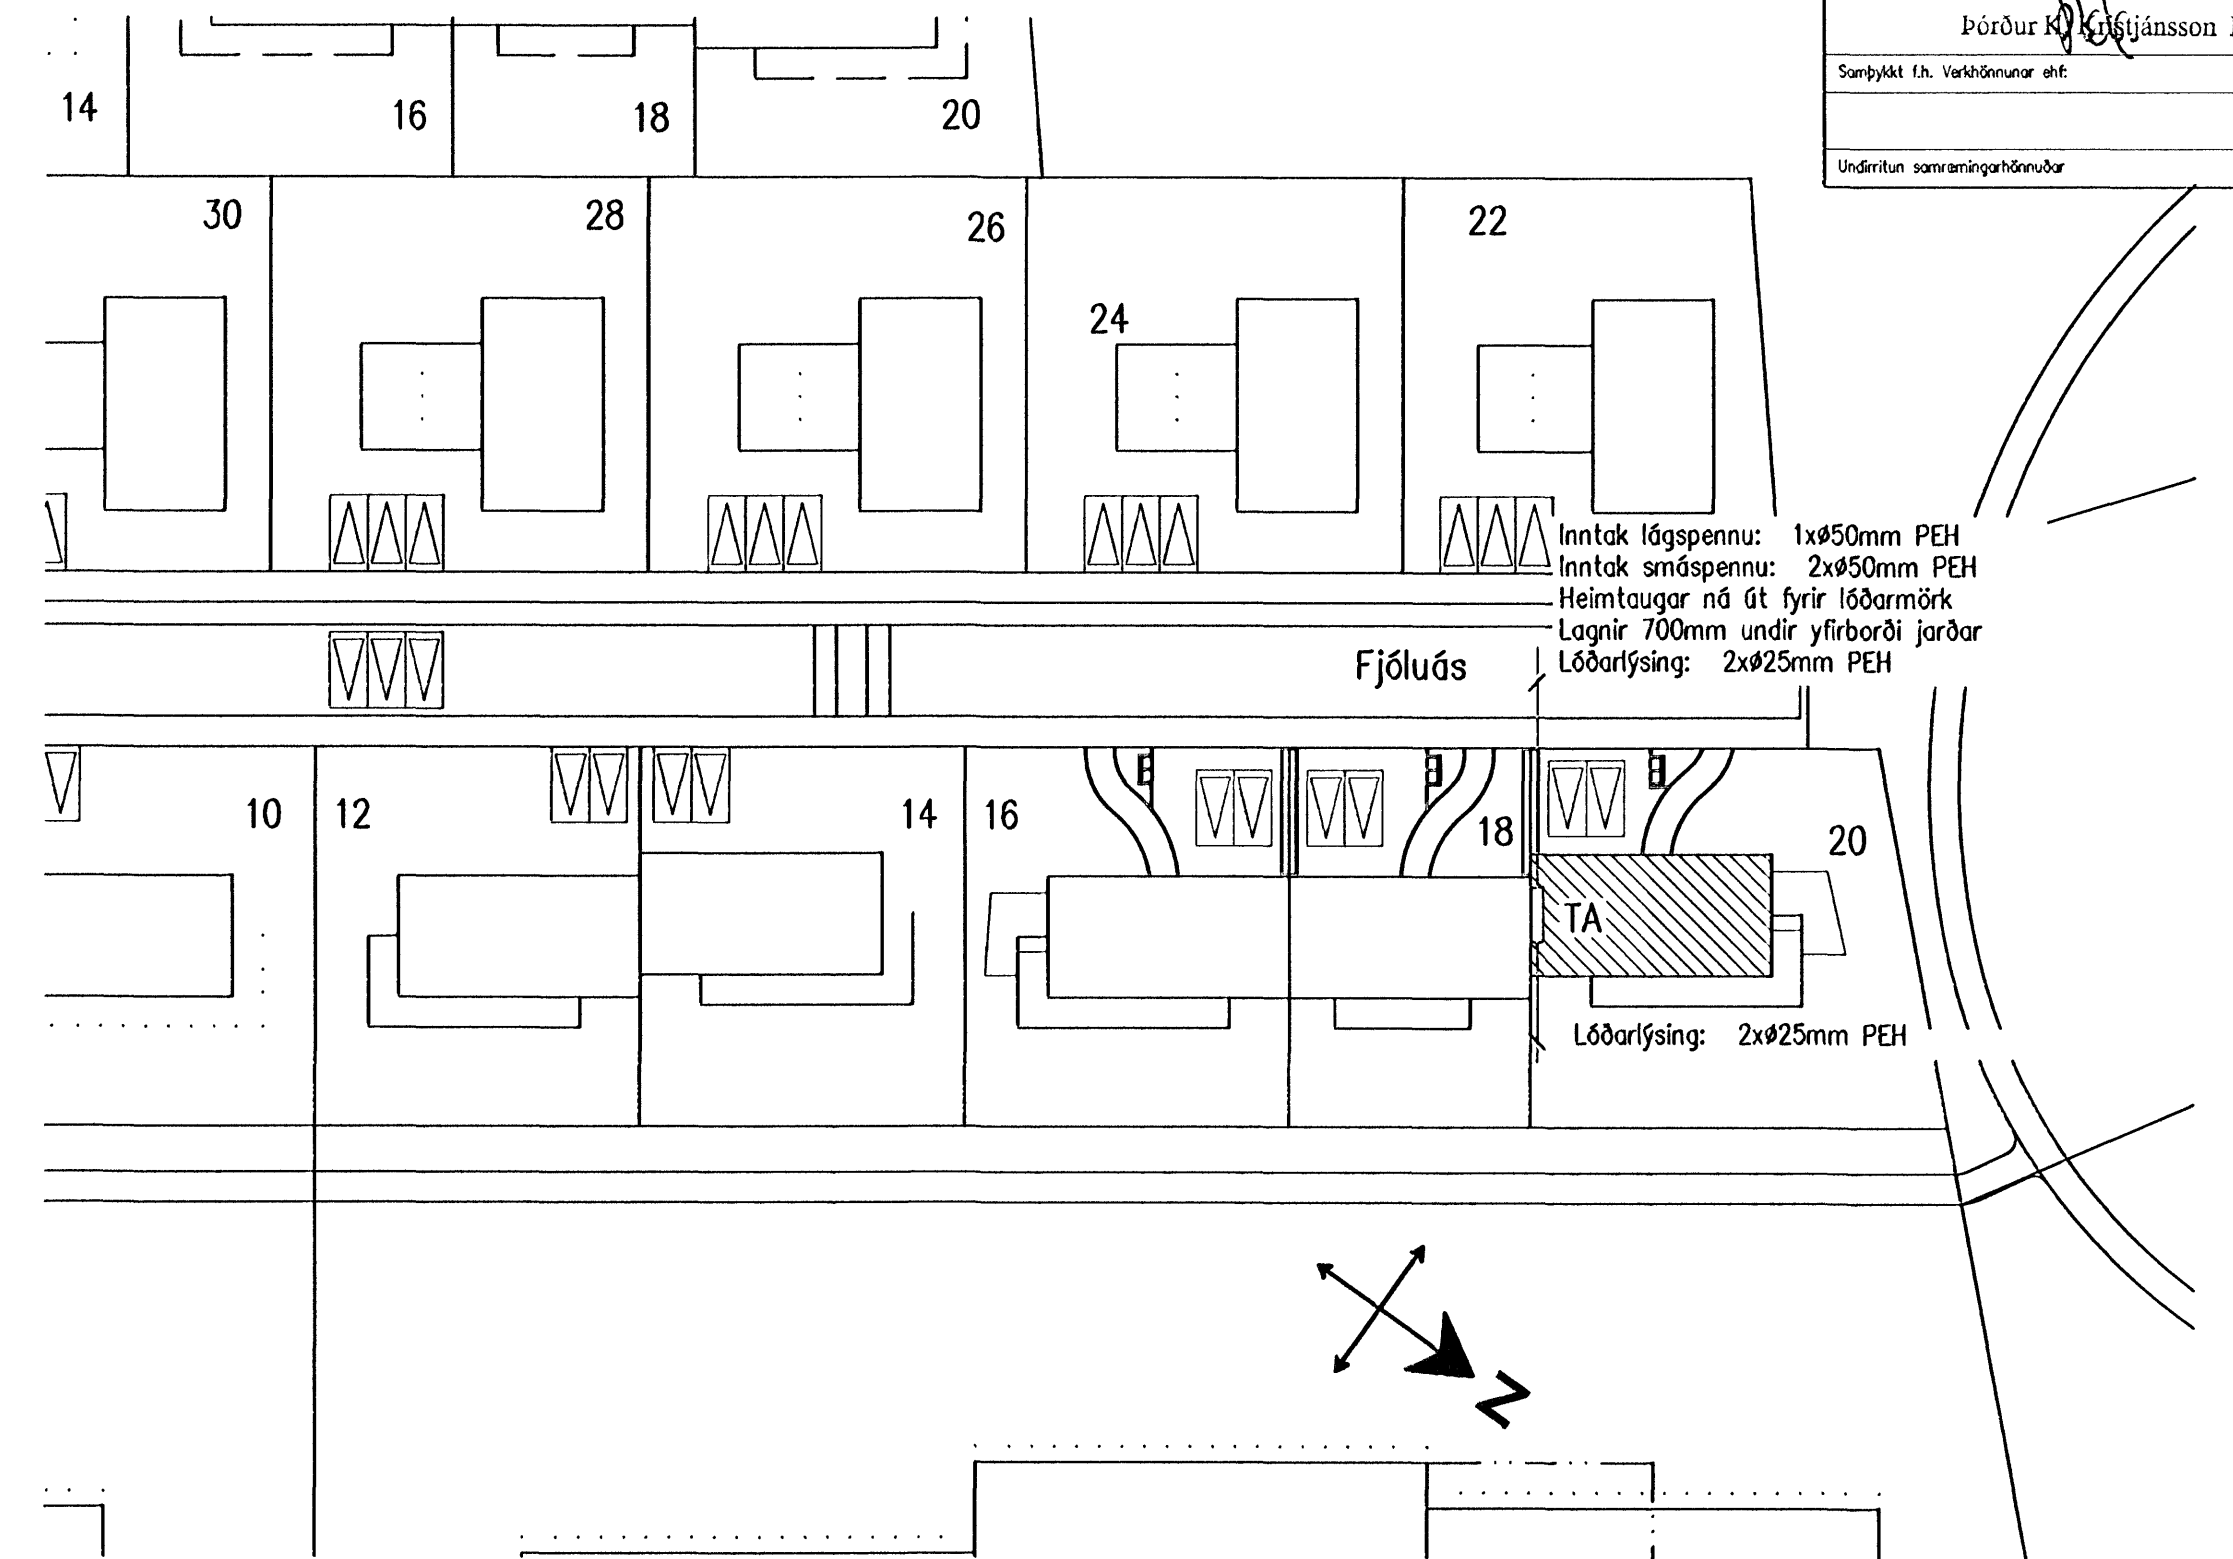

Afstöðumynd, 1:500

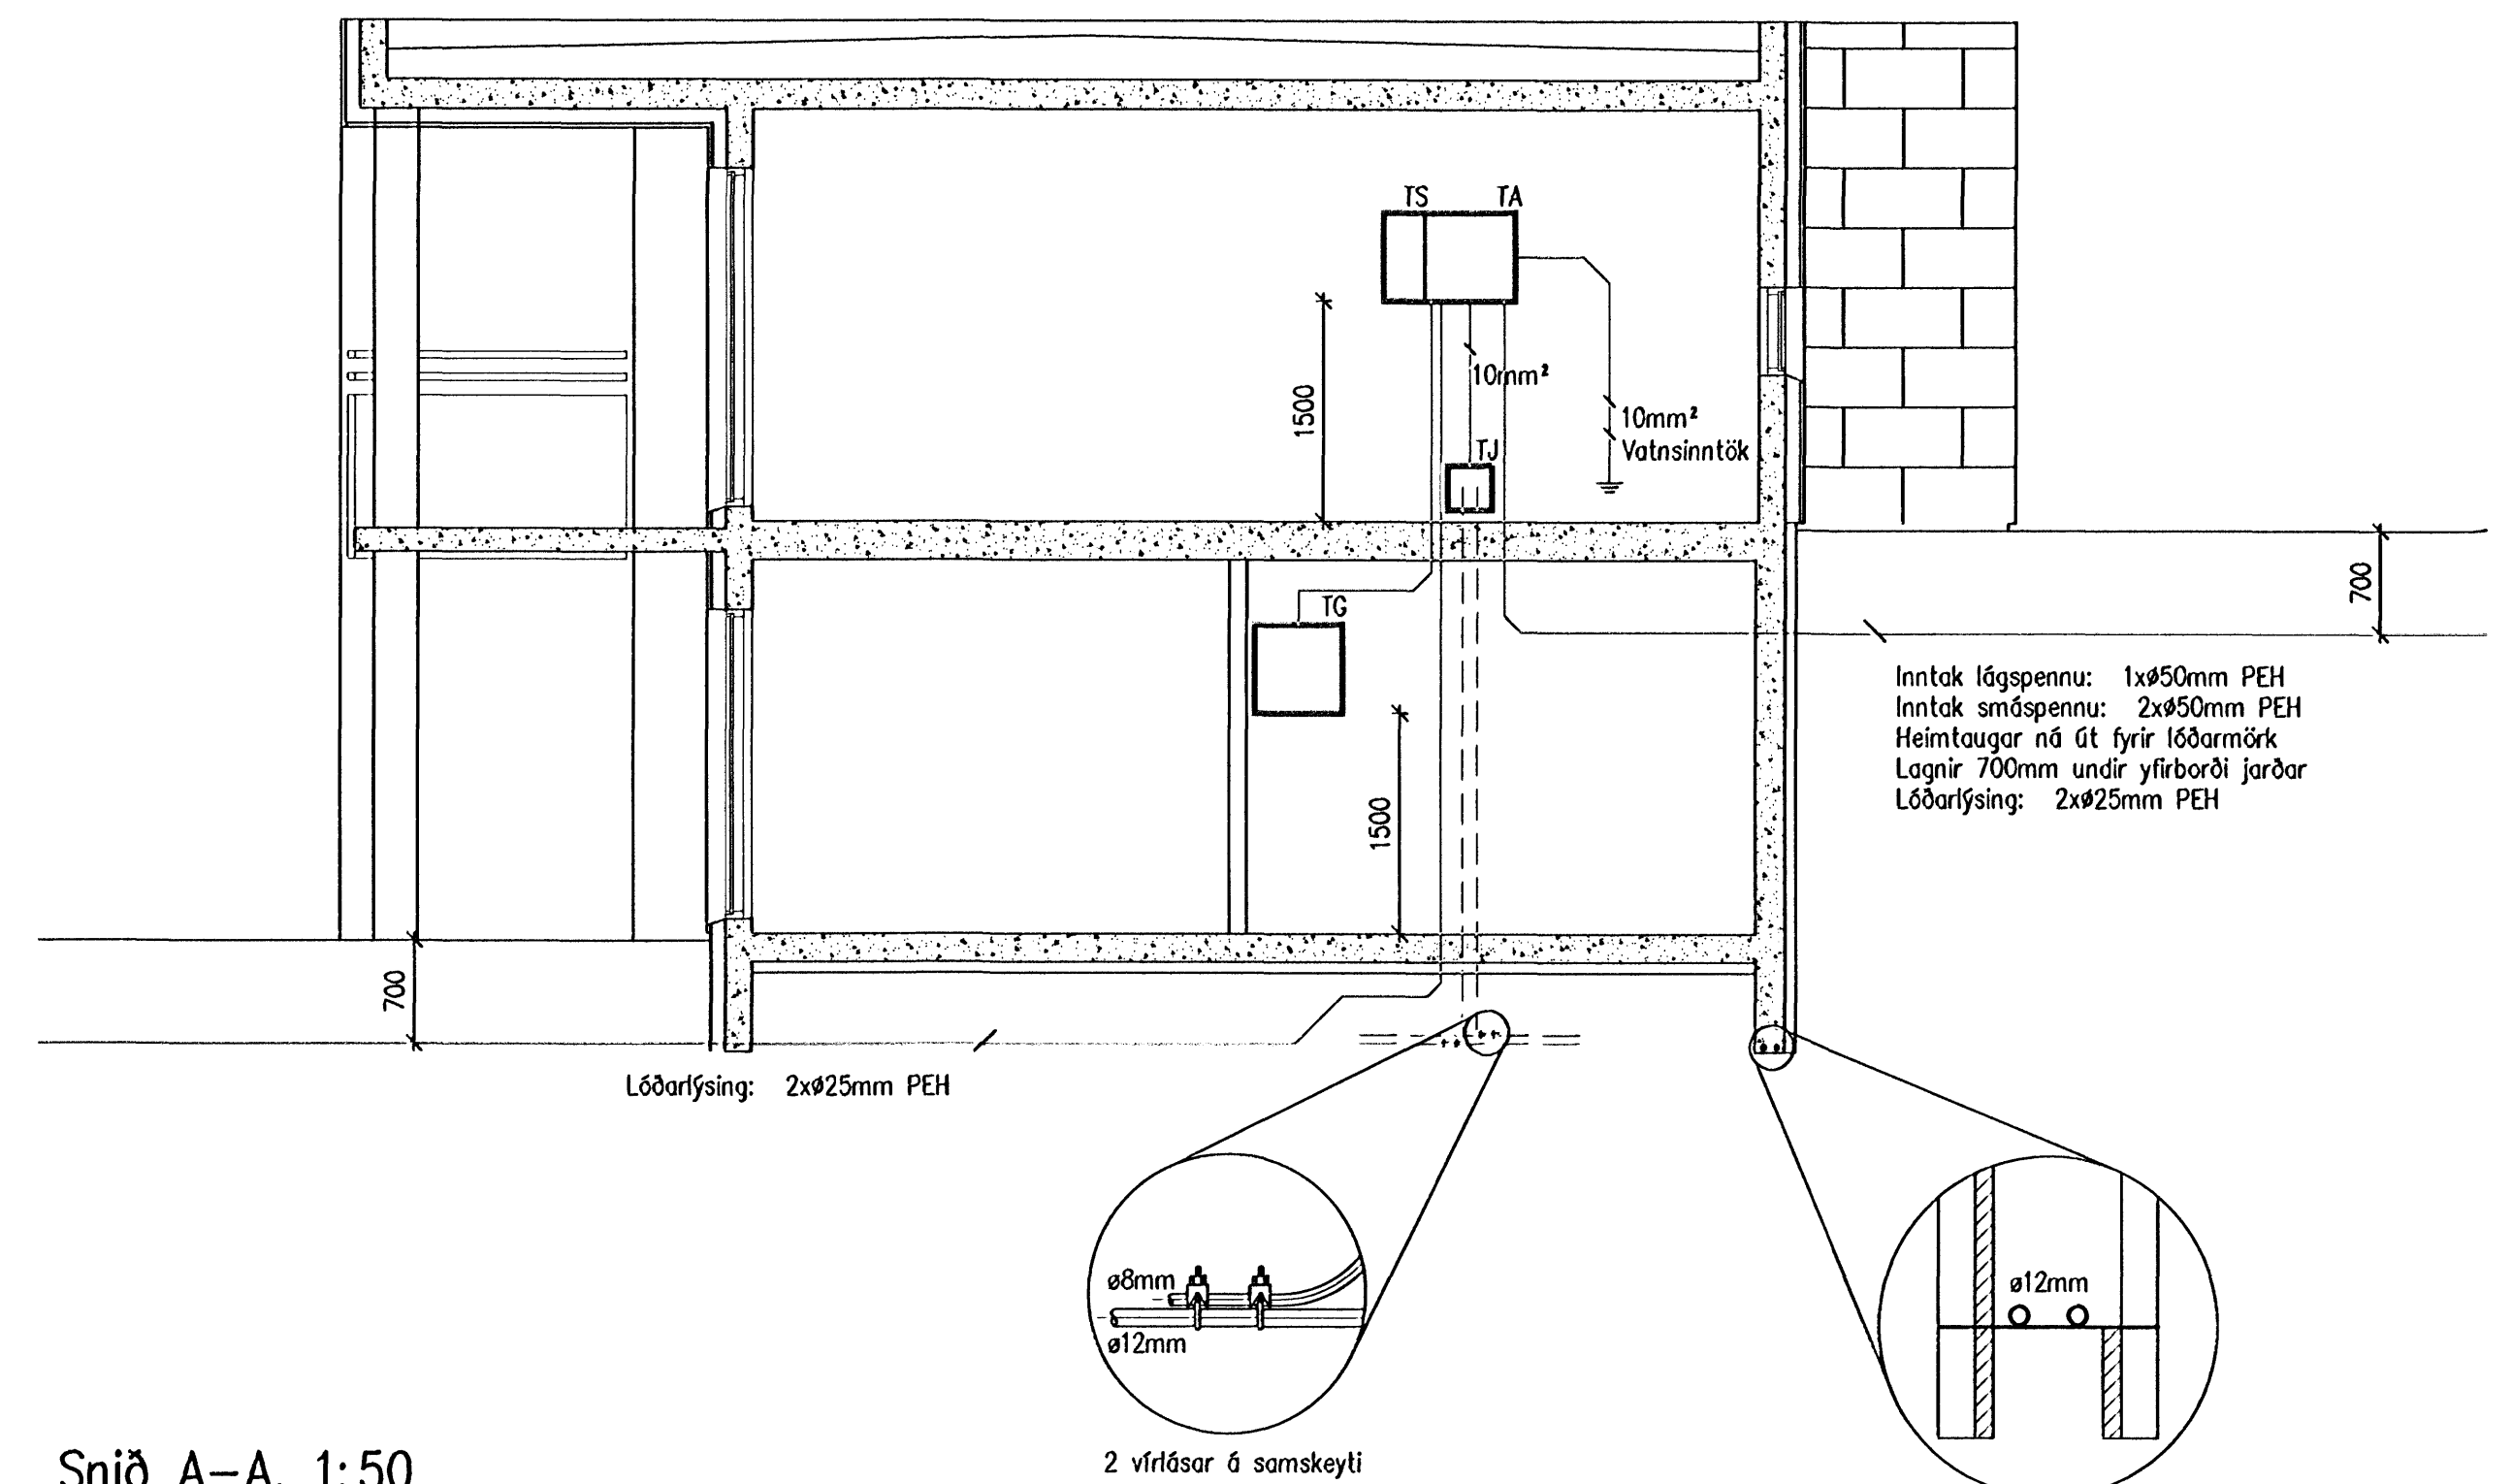

Snið A-A, 1:50

Þórunn K. Guðjónsdóttir Kt.040851-4969

Sonþýkt FA, Verkhönnun ehf.

Undirritun samráðingarmanns

Inntak lögspennu: 1xø50mm PEH
Inntak smáspennu: 2xø50mm PEH
Heimtaugar ná út fyrir lóðarmörk
Lagnir 700mm undir yfirborði jarðar
Lóðarlýsing: 2xø25mm PEH

Lóðarlýsing: 2xø25mm PEH

Inntak lögspennu: 1xø50mm PEH
Inntak smáspennu: 2xø50mm PEH
Heimtaugar ná út fyrir lóðarmörk
Lagnir 700mm undir yfirborði jarðar
Lóðarlýsing: 2xø25mm PEH

Lóðarlýsing: 2xø25mm PEH

ø8mm
ø12mm

2 vírlásar á samskeyti

ø12mm

2 neðstu steypustyrktarjörðir í sökkli