




LÓDRÉTT DEILI
 VEGGUR/ÞAK Á GÖFLUM

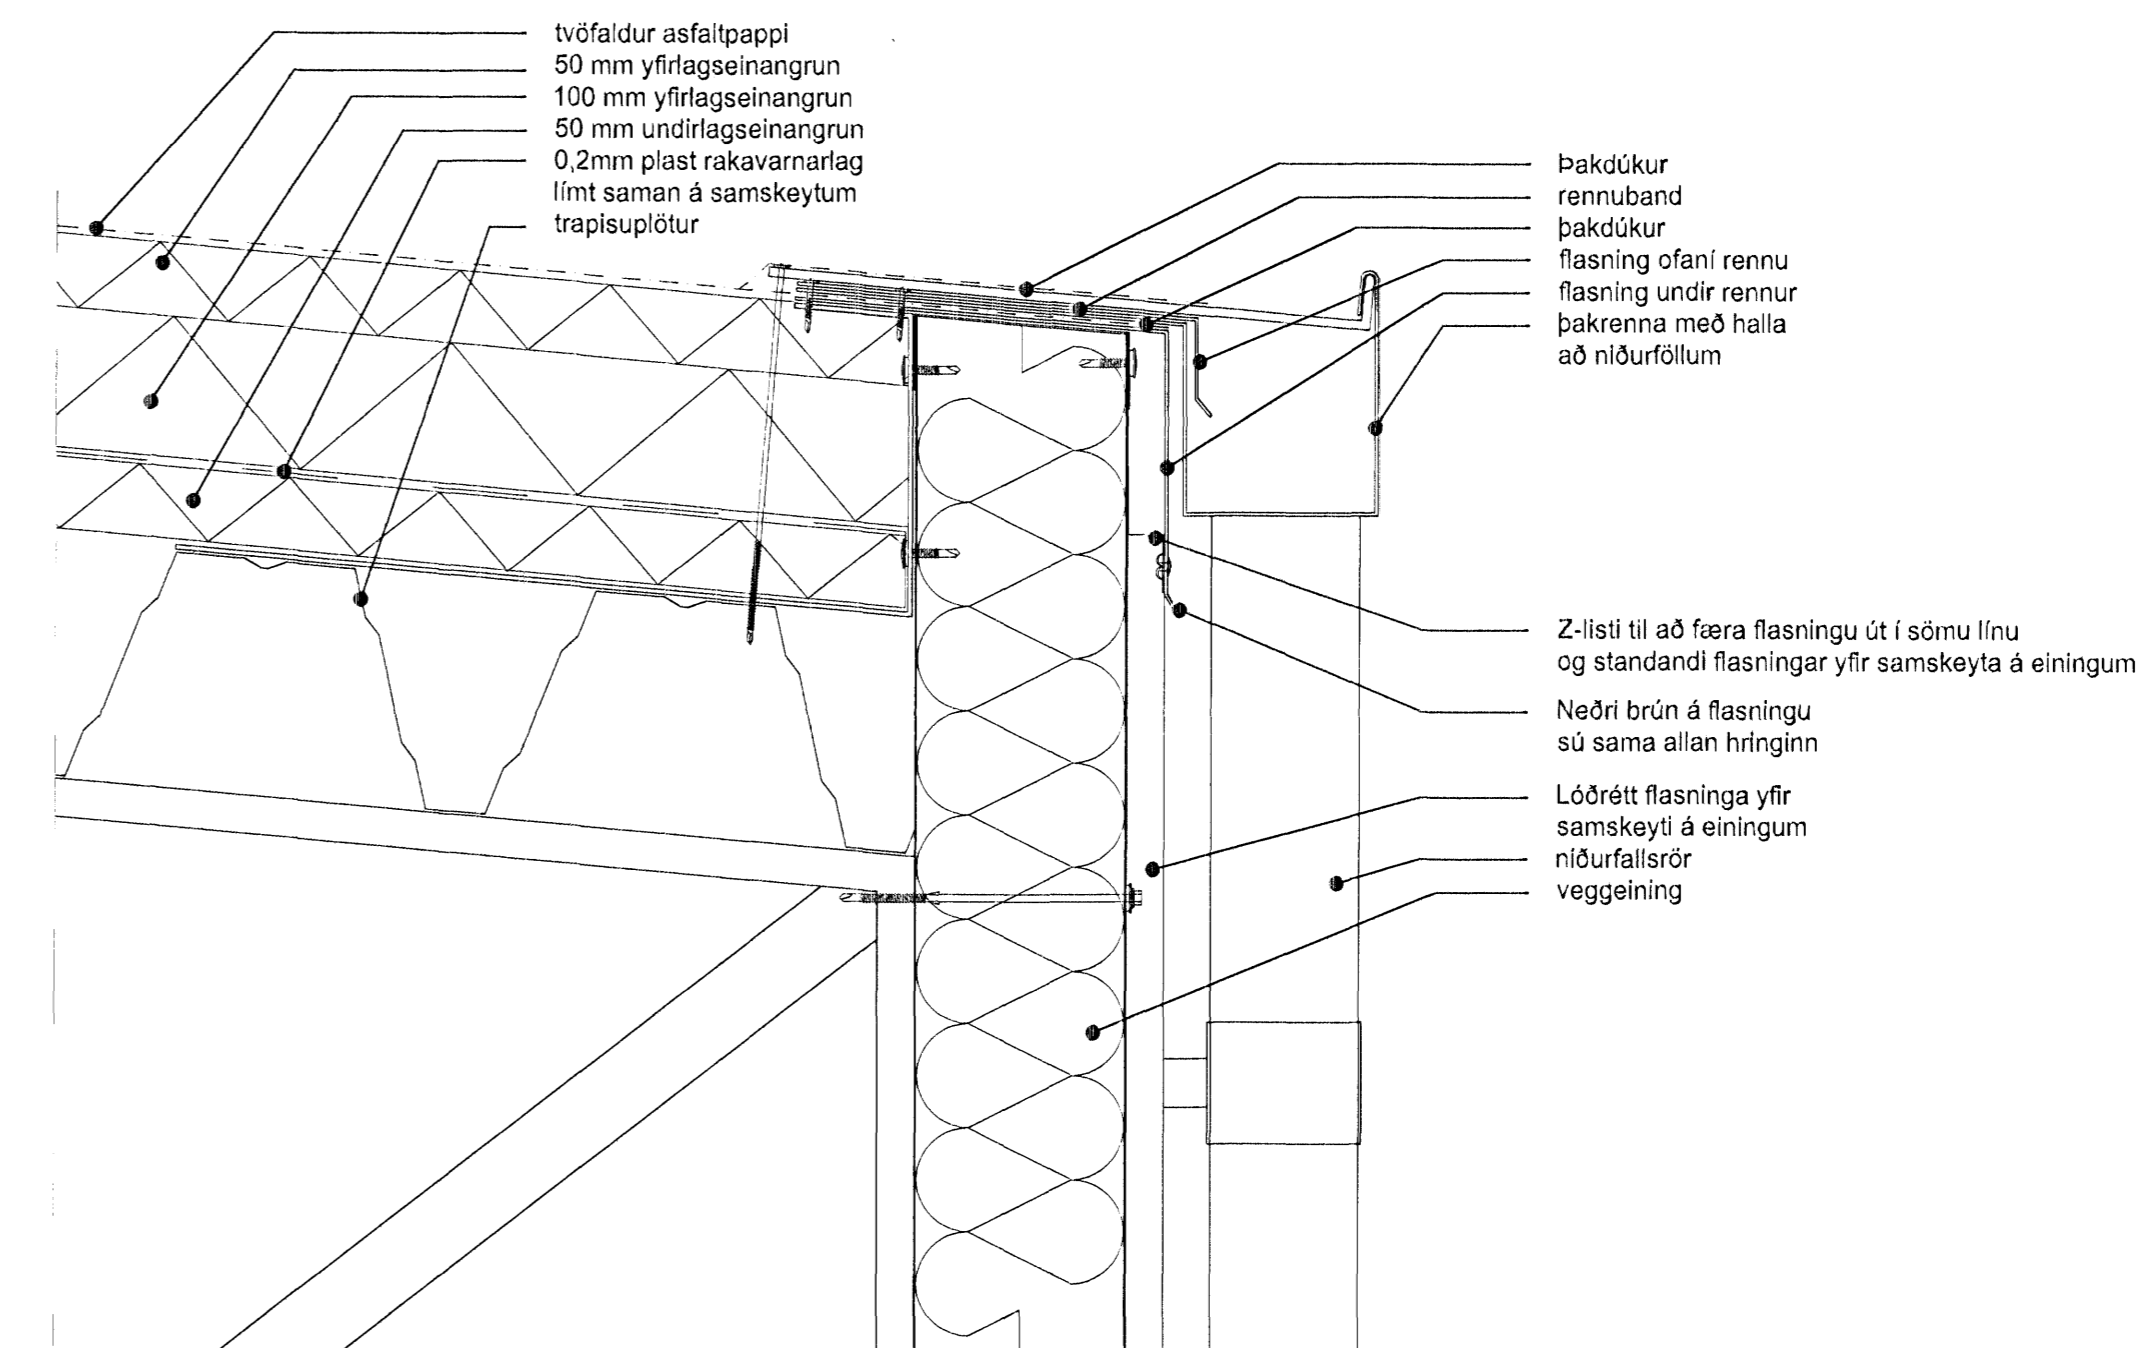


LÓDRÉTT DEILI
 VEGGUR/ÞAK Á LANGHLIÐUM

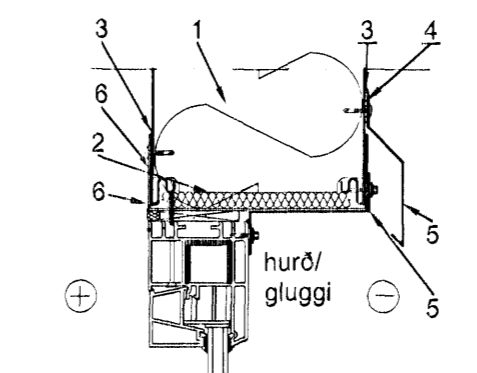


LÓDÉTT DEILI
 FRÁGANGUR HURÐA

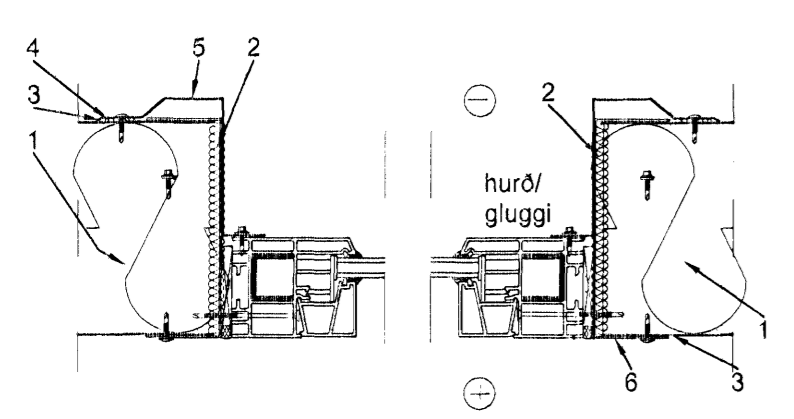

LÁRÉTT DEILI
 FRÁGANGUR HURÐA

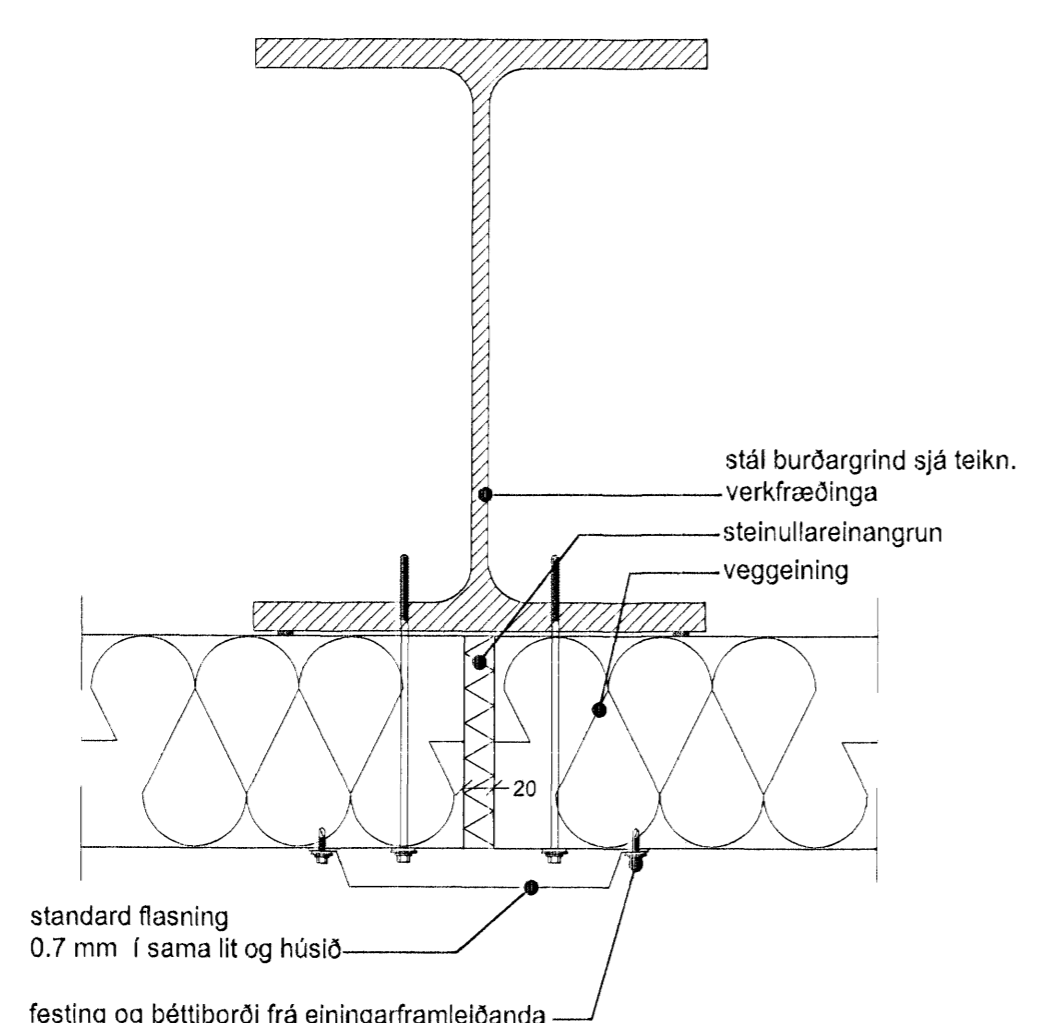

LÁRÉTT DEILI
 SAMSKYTTI VEGGEININGA

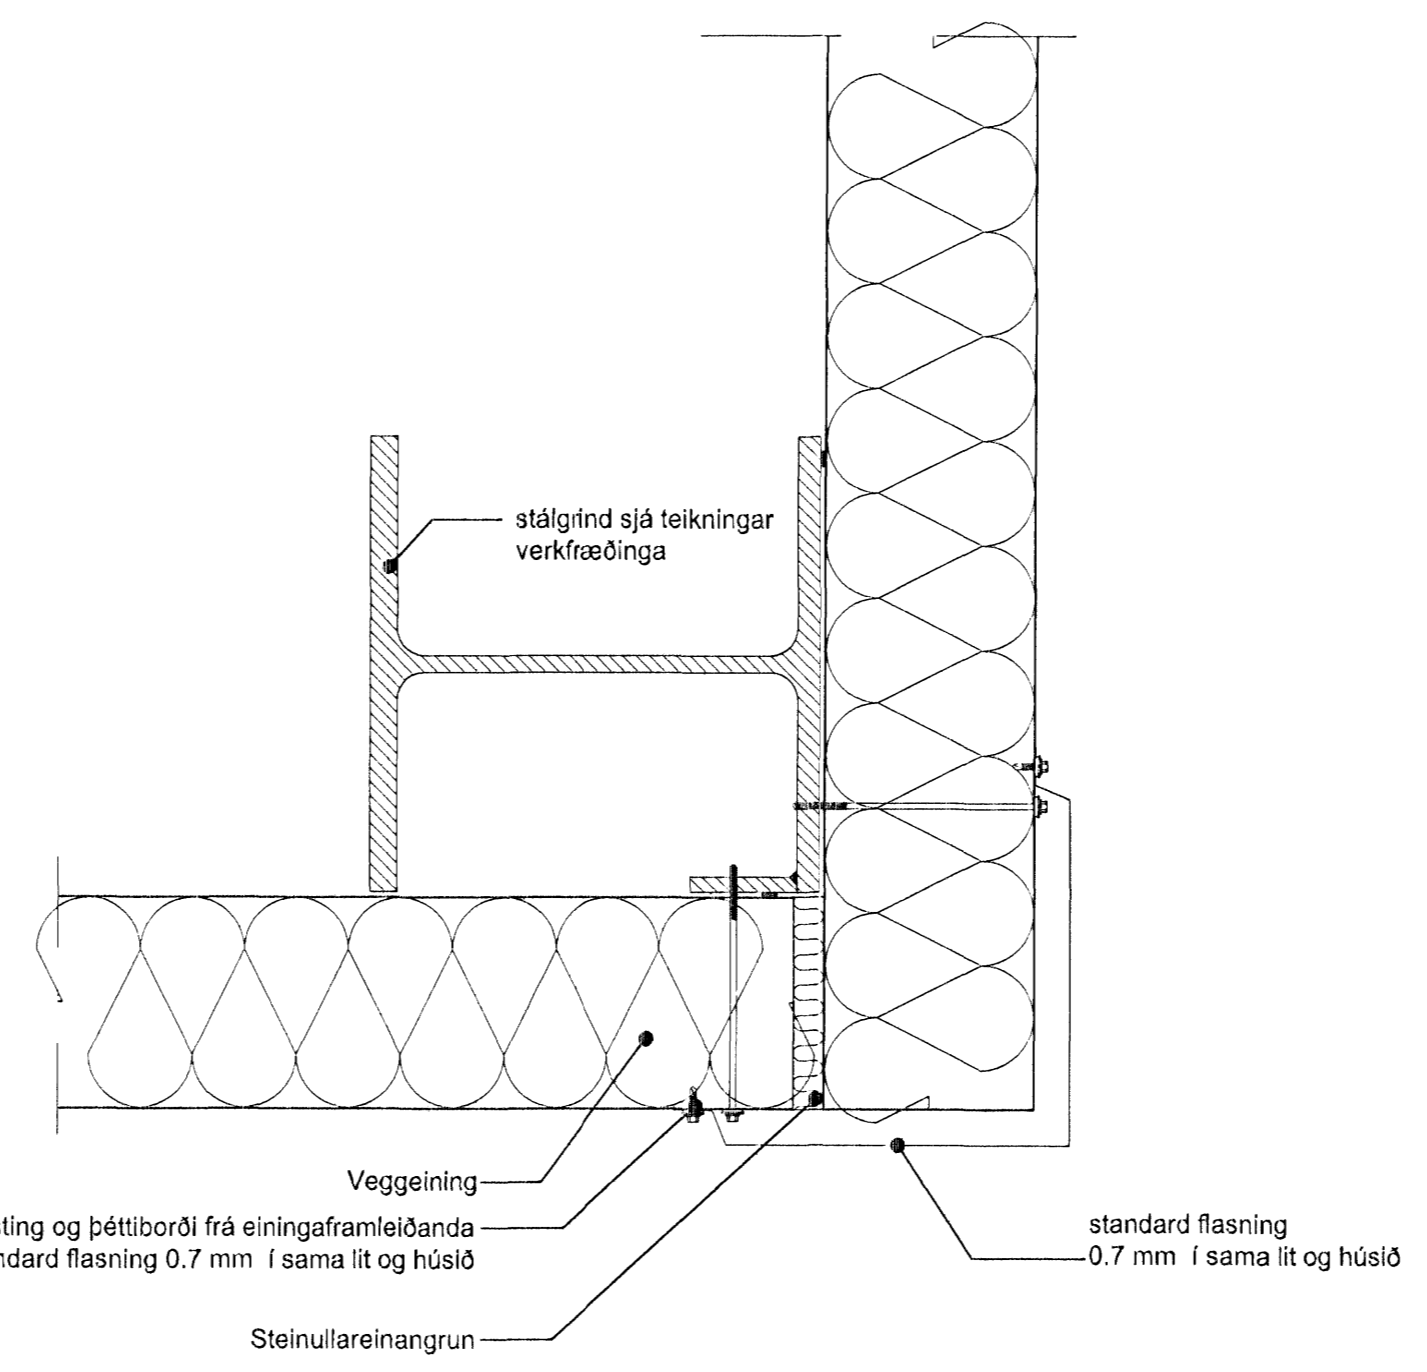

LÁRÉTT DEILI
 HORNAFRÁGANGUR VEGGEININGA

| | |
|--|--------------------------|
| Verkheldi: | Alfhella 17, Hafnarfirði |
| Verkhúli: | Sérteikningar |
| Teiknúmer: | 2.02.01 |
| Mælikvarði: | 1:5 |
| Teiknað: | HP |
| Yfirfarið: | |
| Samþykkt: | |
| Verknúmer: | 06056 |
| Útgáfudagur: | 13.02.2008 |
| Teiknisíð: | |
| V: 06056-landsborg flugdageymsla/06056-teikningar/06056-verkefni/06056-delli.dwg | |
| Úprentað: | |
| Feb 13, 2008 - 13:03 | |