

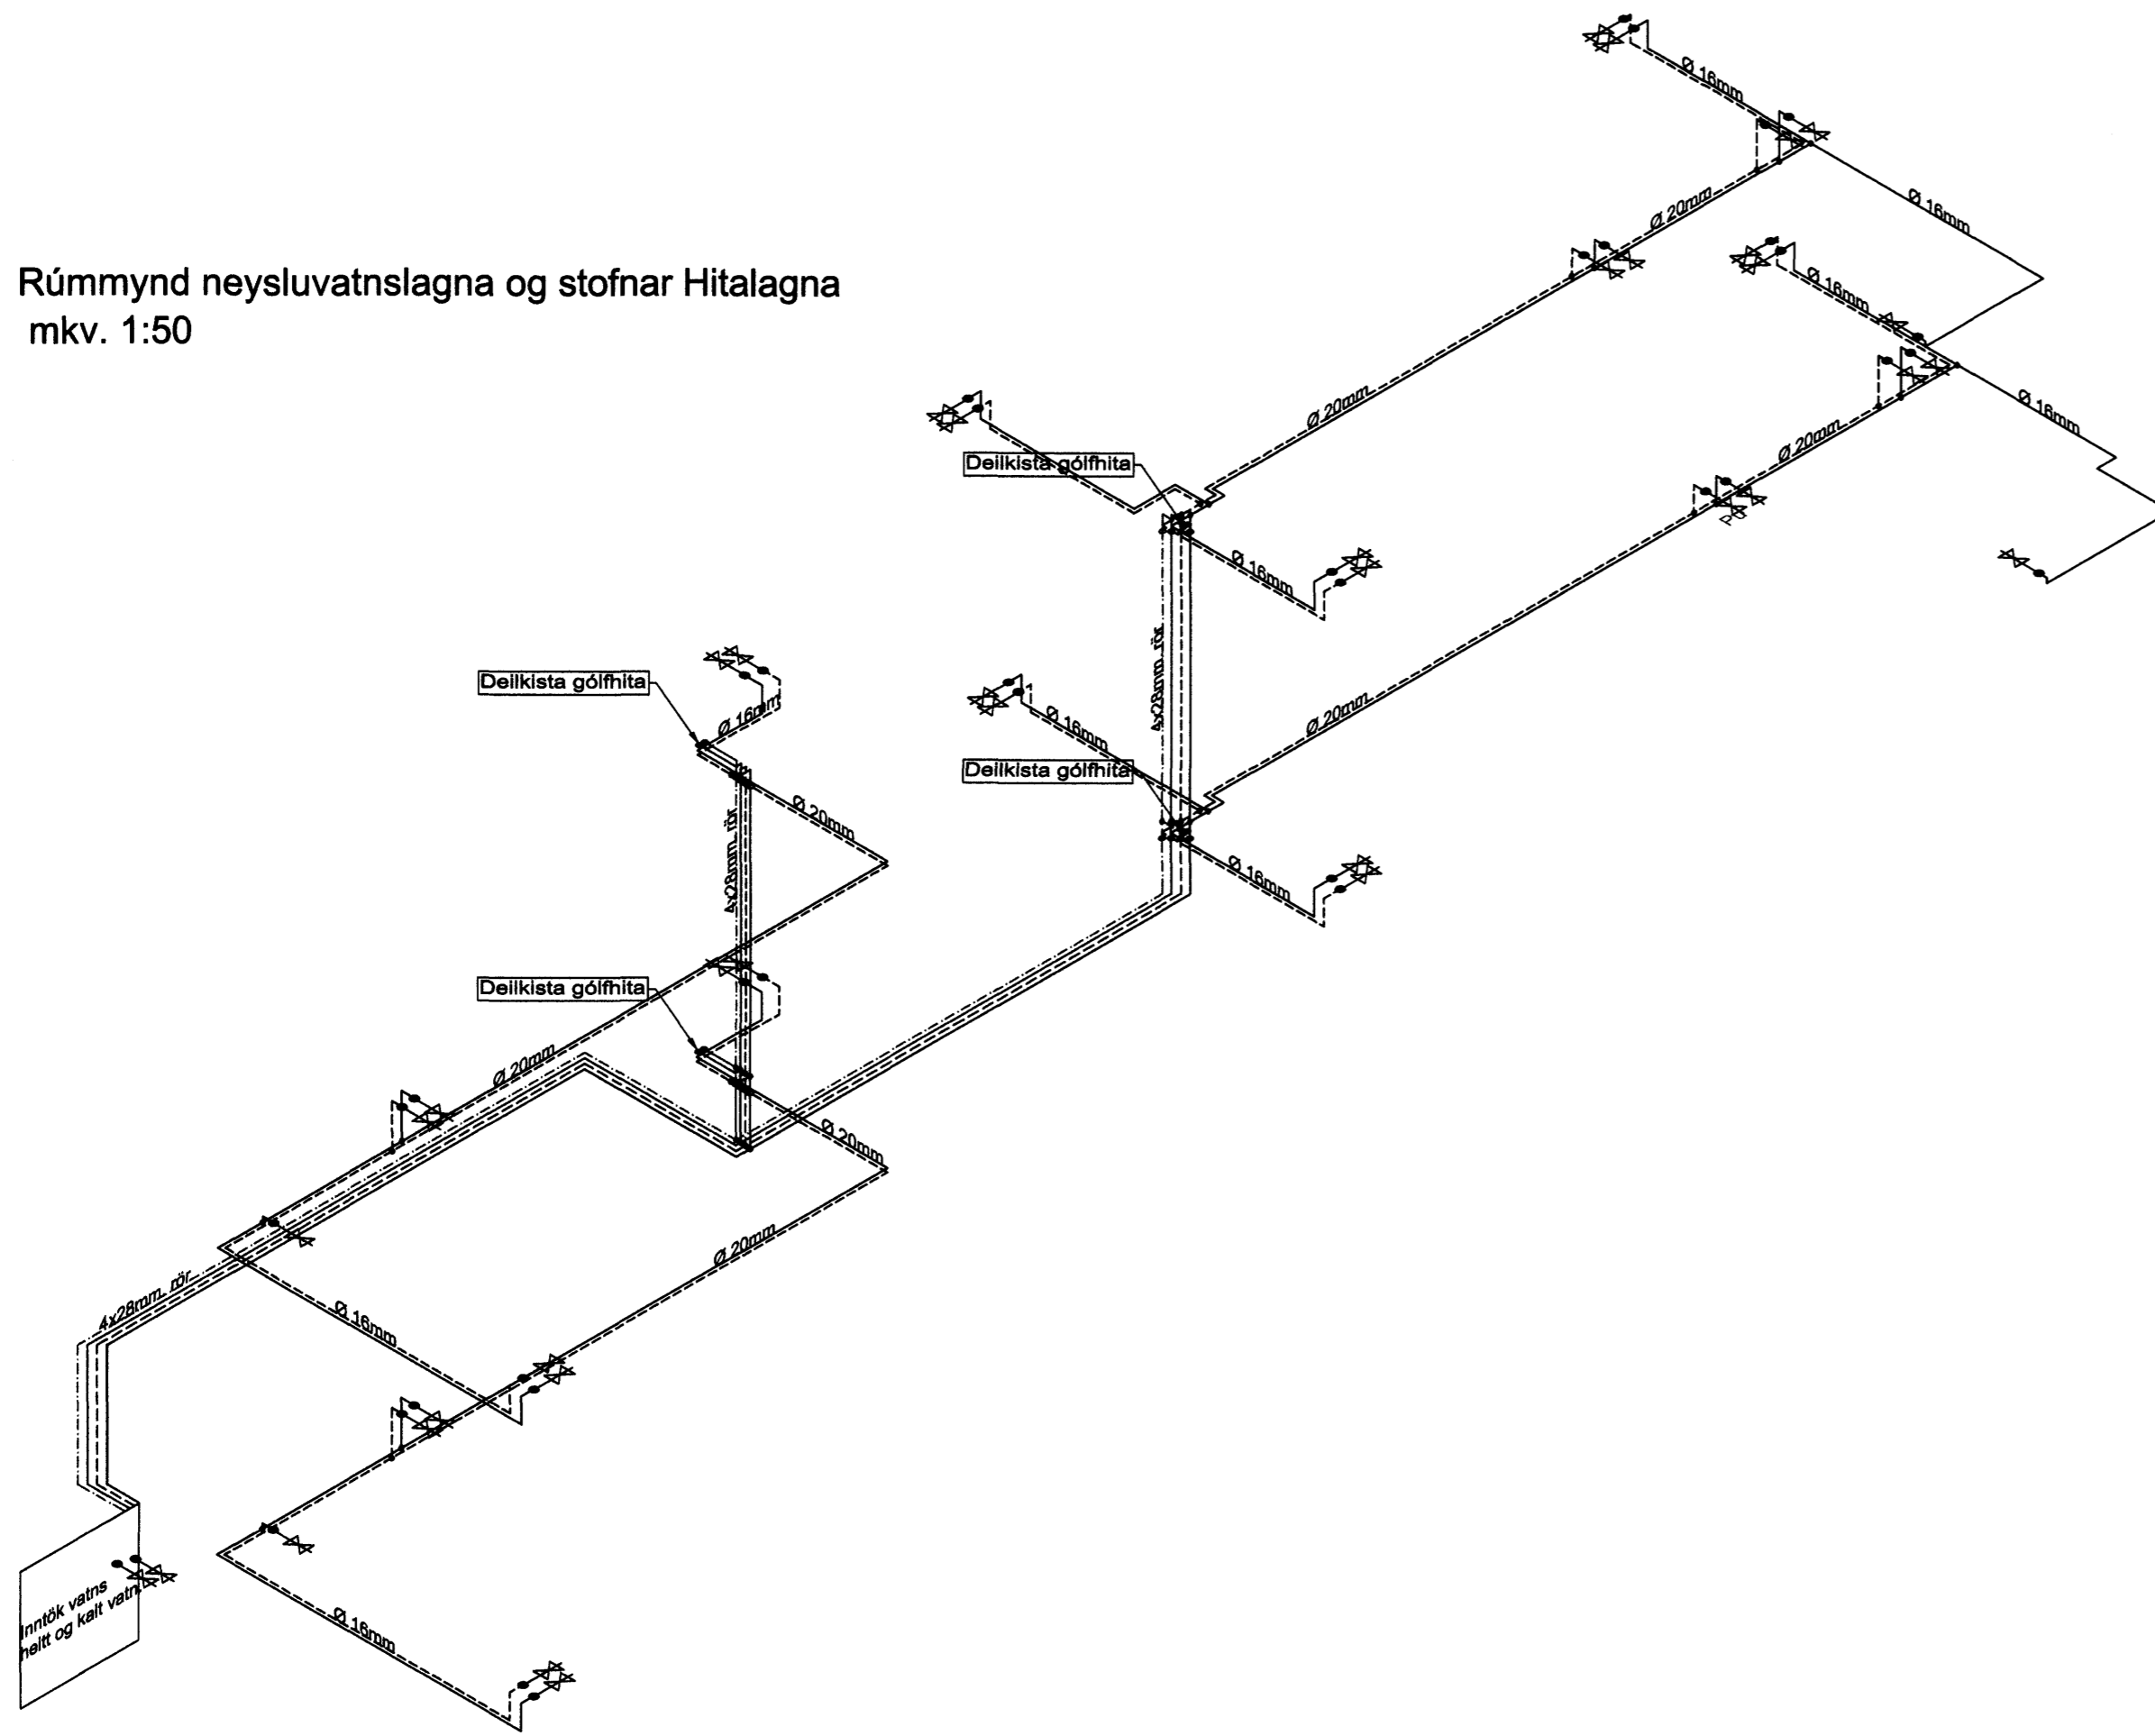


Rúmmynd neysluvatnslagna og stofnar Hitalagna
mkv. 1:50

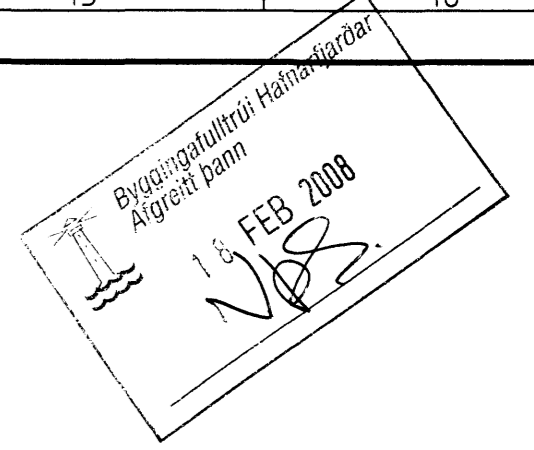

Rúmmynd Frárennslis
mkv. 1:50

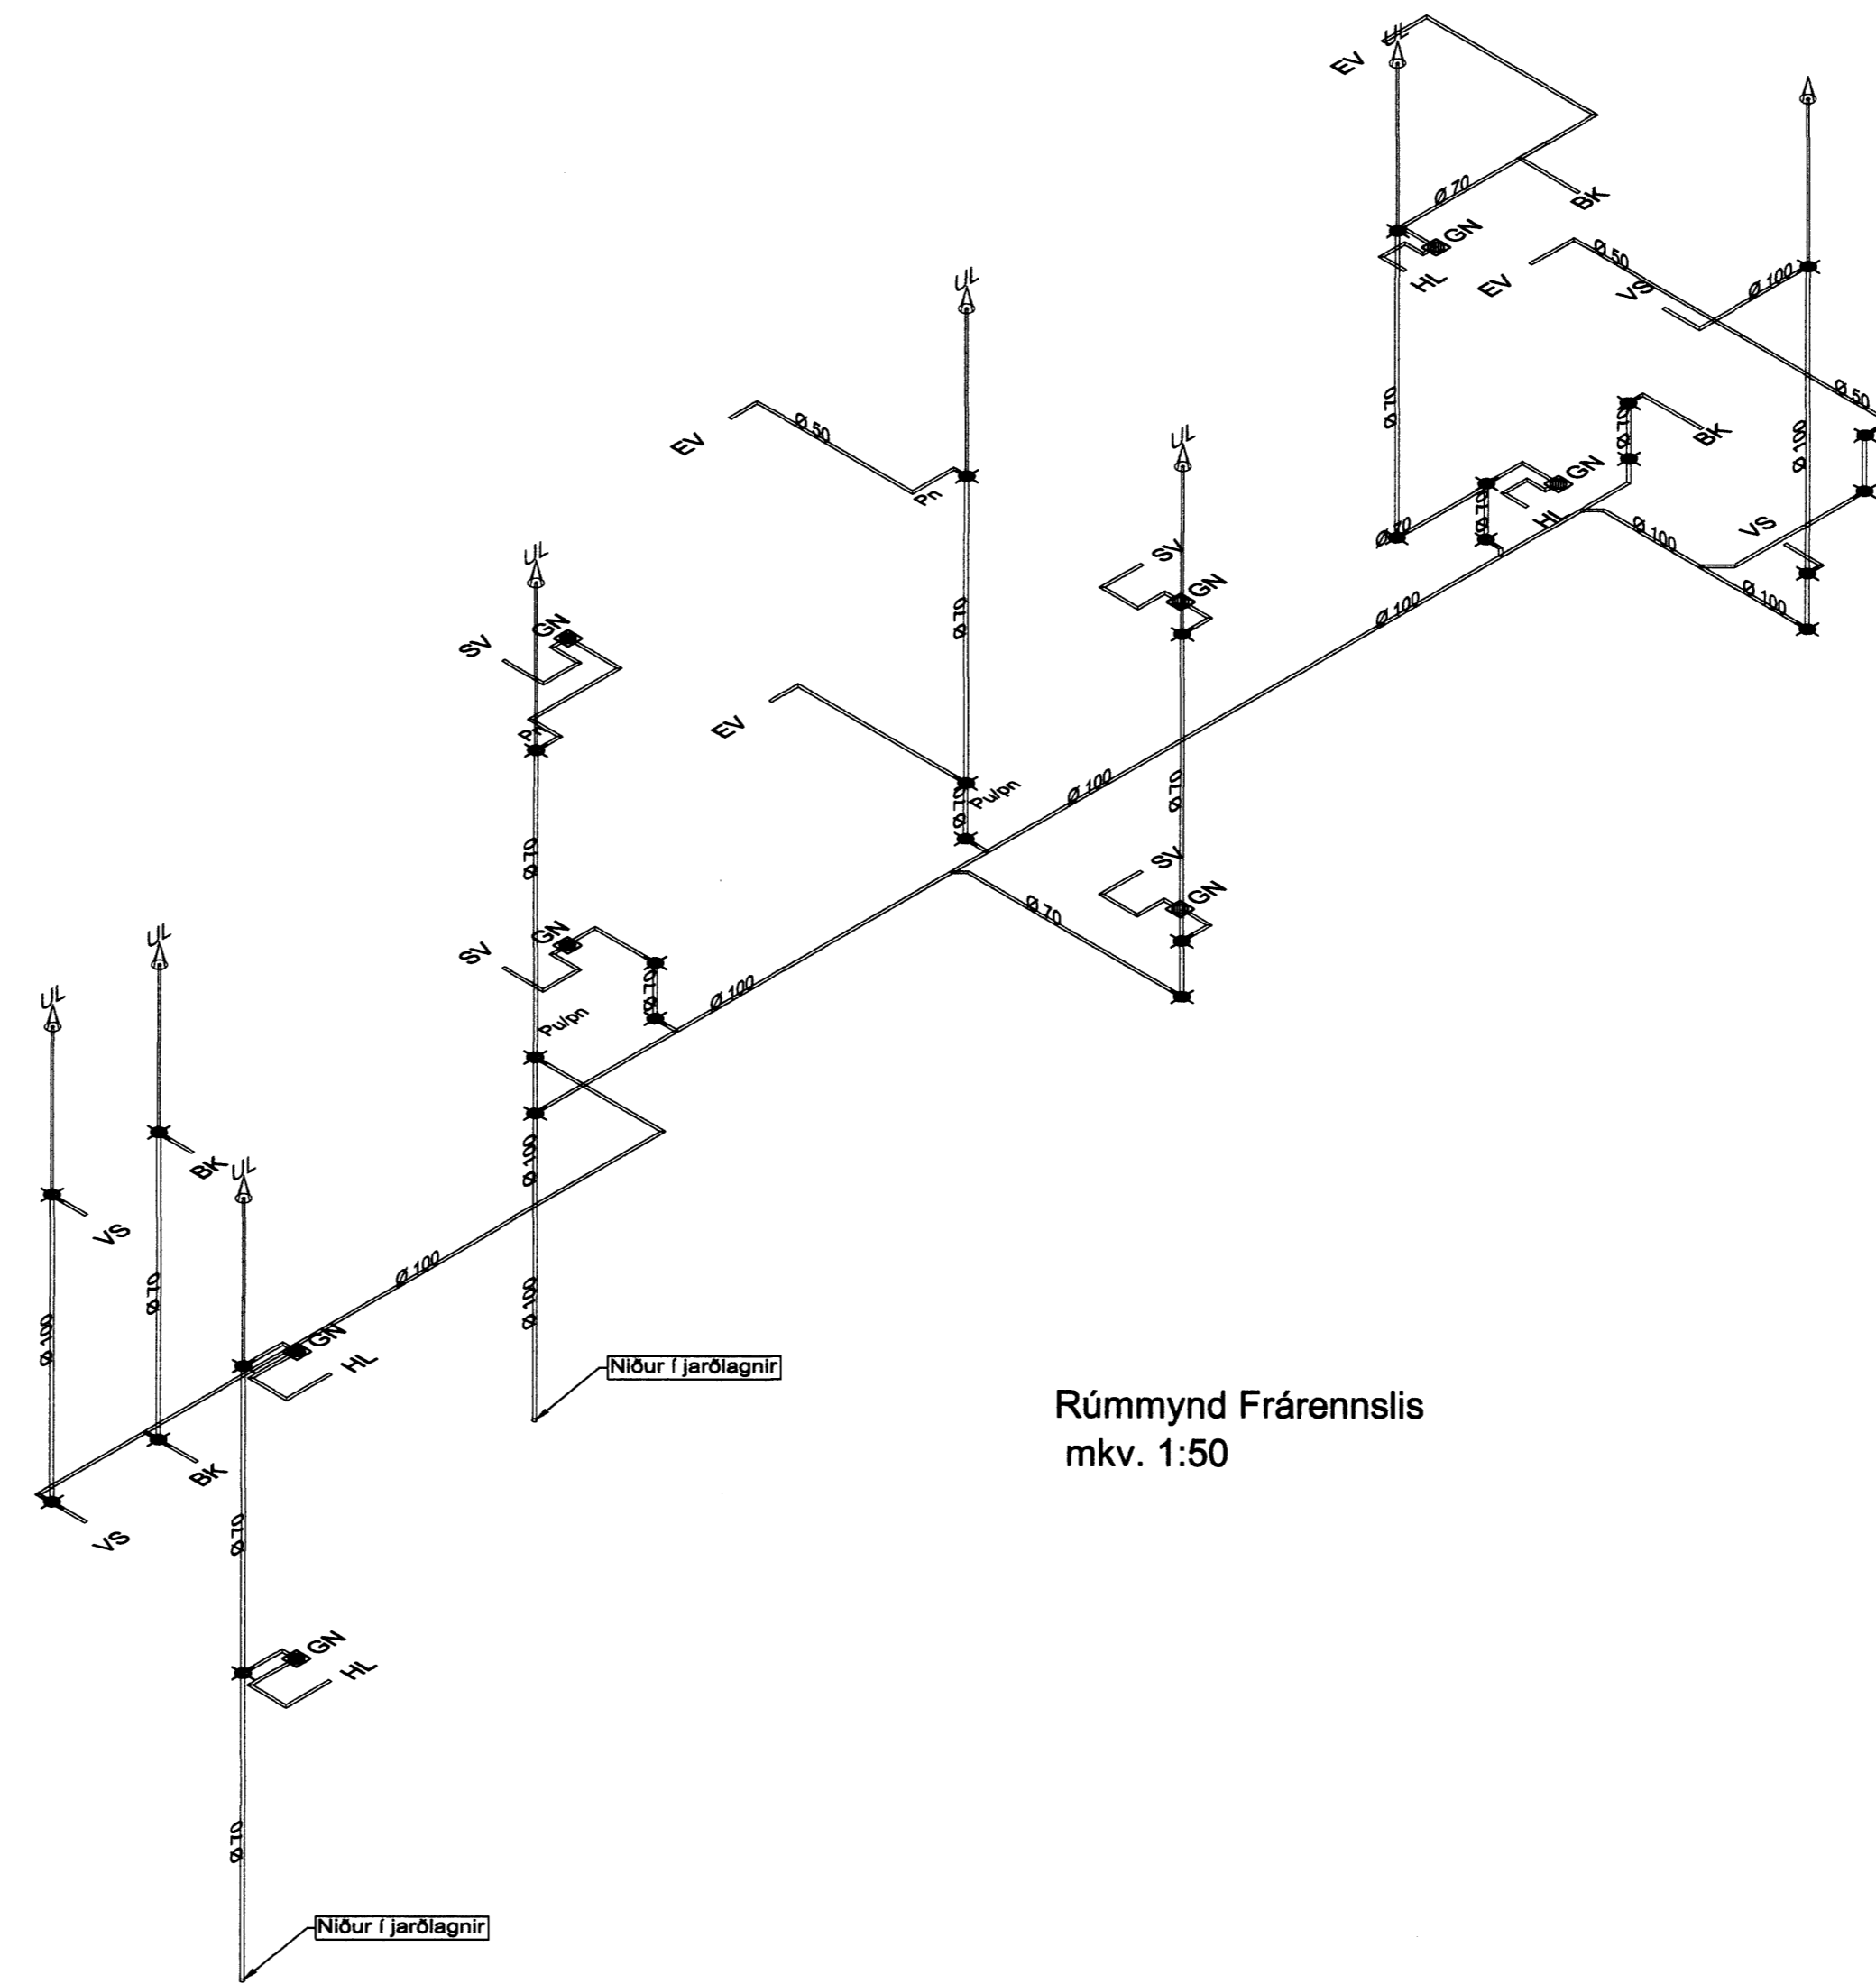

ÚTGÁFUFERILL

NÚMER.	DAGS.	SKÝRINGAR.	UNNID.

DAGS.	SAMRÆM.HÖNNUÐUR.

EMIL ÞÓR GUÐMUNDSSON
FTFI

LÆKJASMÁRA 98
200 KÓPAVOGUR
SÍMI: 544 4004
GSM: 898 9517
NETFANG: gaja@centrum.is
kt: 280456-3499

HEITI VERKS:

Álfaskeið 31

HEITI TEKNINGAR:

Rúmmyndir Vatnslagna og frárennslis.

MKV.	DAGS.	VERK NR.	
1:50	11.02.2008		
TEKNAÐ.	YFIRFARIÐ	SÁMDYRKIT	NR. TEKNINGAR
EPG	EPG	EPG	L02
DAGS UNDIRSKR.	NAFN HÖNNUÐAR		
11.02.08	EMIL ÞÓR GUÐMUNDSSON		
UNDIRSKR. HÖNNUÐAR			