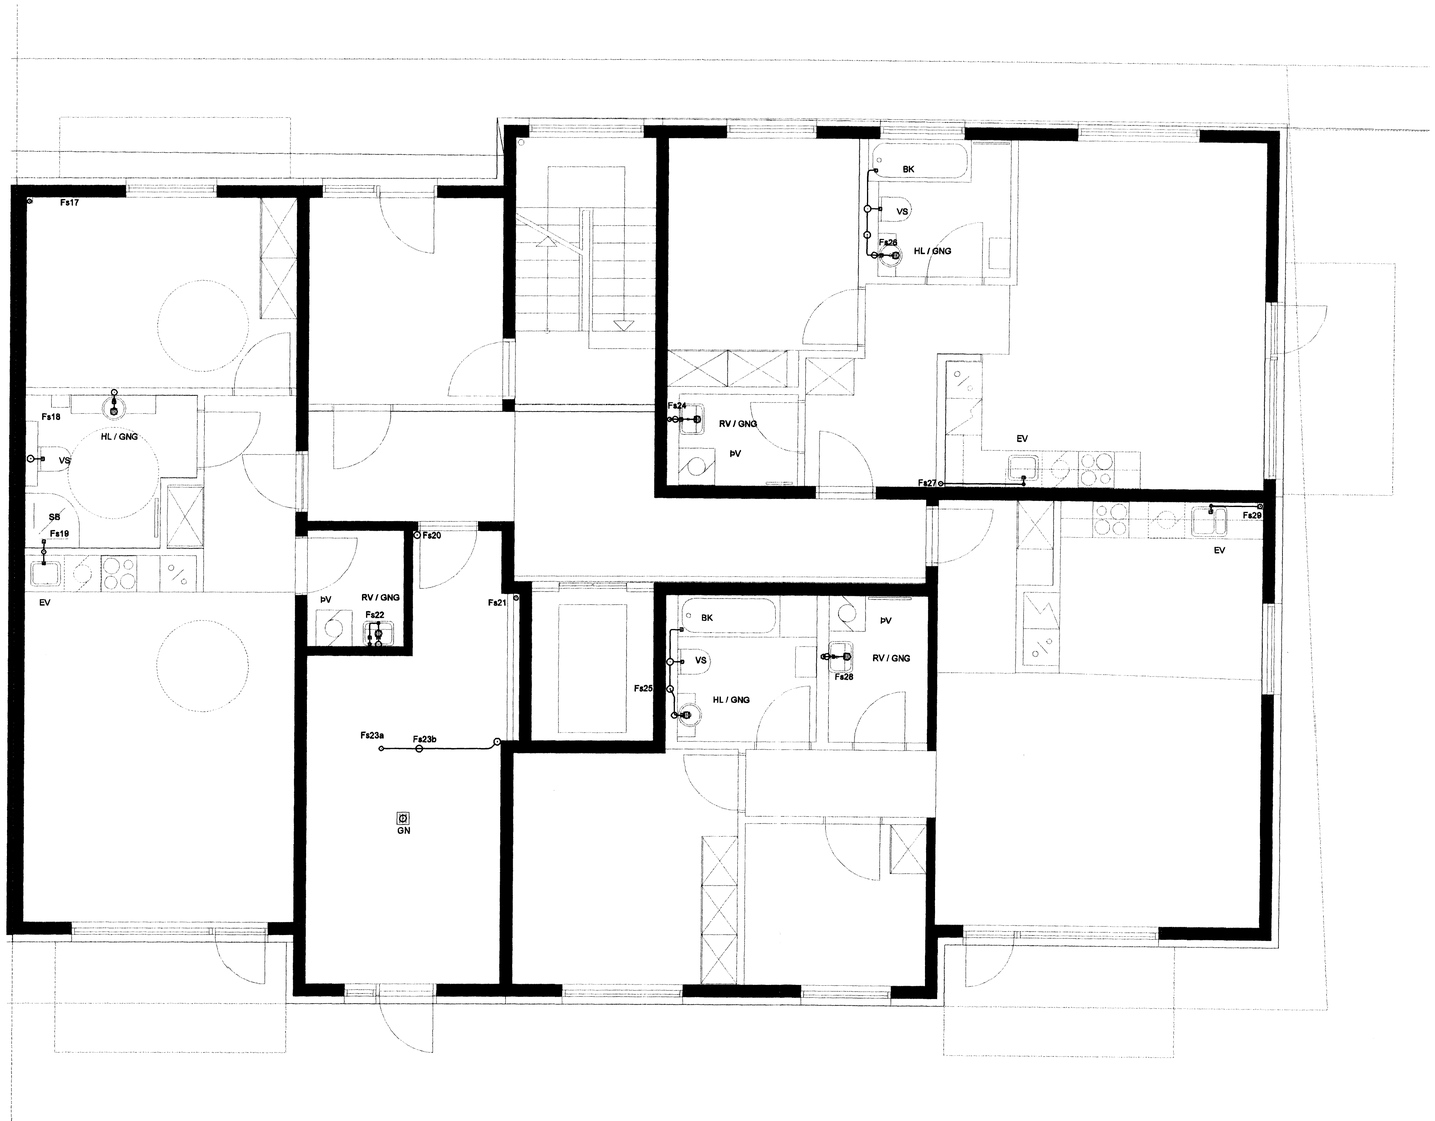

Byggingafulltrúi Hafnarfjarðar
Aðgreint þann
18 FEB 2008

Samp.:

SKIPALÓN 4-8

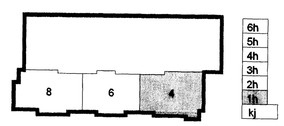

Útg. Dags.	Skýring	Hannað/Yfirfarið

VSB

VERKFRÆÐISTOFA

BÆJARHRAUN 20 · 220 HAFNARFJÖRÐUR · KENNIT. 710796-2899
vsb@vsb.is · Sími 585 8600 · Fax 585 8610 · www.vsb.is

Áritun sérhönnuðar
Sveinn Áki Sverrisson Kt: 230855 5609

Verkheiti
SKIPALÓN ~~22-26~~ 4-8
HAFNARFIRÐI

Verkhluti
LAGNIR
FRÁRENNSLISLAGNIR 1. HÆÐ
GRUNNMYND

Hannað	Teiknað	Yfirfarið	Kvarði		Stærð
JGR	JGR	SÁS	1:50	/ A1	-
Dags.		Verkheiti	Teikning		Útgáfa
22.09.2006		06731	4 P211		-

V:\2005\05857\06731-Skipalón 4-8\Sheets\Lögn\06731-P2-1.hatch.dwg