Byggingafulltrúi Hafnarfjarðar
Afgreitt þann
18 FEB 2008

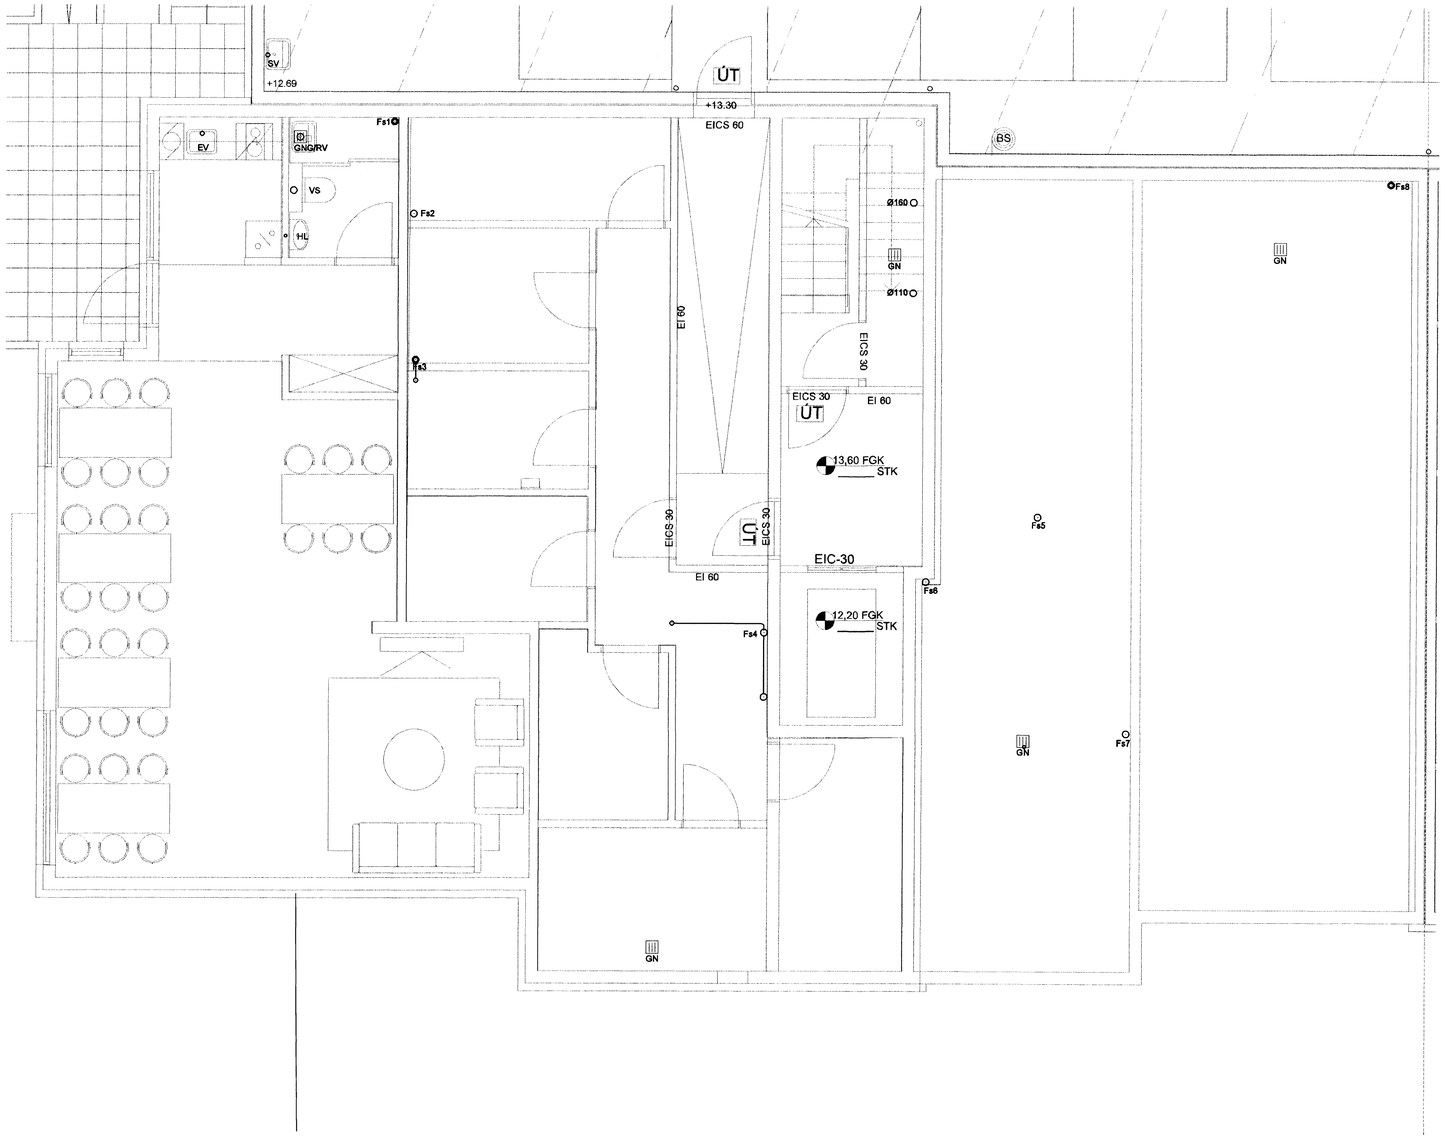

Samþ.:

SKIPALÓN 4-8

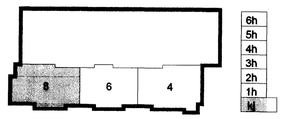

Útg.	Dags.	Skýring	Hannað/Yfirfarið

VSB

VERKFRÆÐISTOFA

BÆJARHRAUN 20 · 220 HAFNARFJÖRÐUR · KENNIT. 710796-2899
vsb@vsb.is · Sími 585 8600 · Fax 585 8610 · www.vsb.is

Áritun sérhönnuðar
Sveinn Áki Sverrisson Kt: 230855 5609

Verkheiti
SKIPALÓN ~~22-26~~ 4-8
HAFNARFIRÐI

Verkhluti
LAGNIR
FRÁRENNSLISLAGNIR KJALLARI
GRUNNMYND

Hannað	Teiknað	Yfirfarið	Kvarði		Síða
JGR	JGR	SÁS	1:50	/ A1	-
Dags.		**Verkefni**	**Teikning**		**Útgáfa**
22.09.2006		06731	8 P201		-

V:\2005\05857\06731-Skipalón 4-8\Sheets\Lagnir\06731-P2-Fræð.dwg