Byggingafulltrúi Hafnarfjarðar
Afgreitt þann
18. FEB 2008

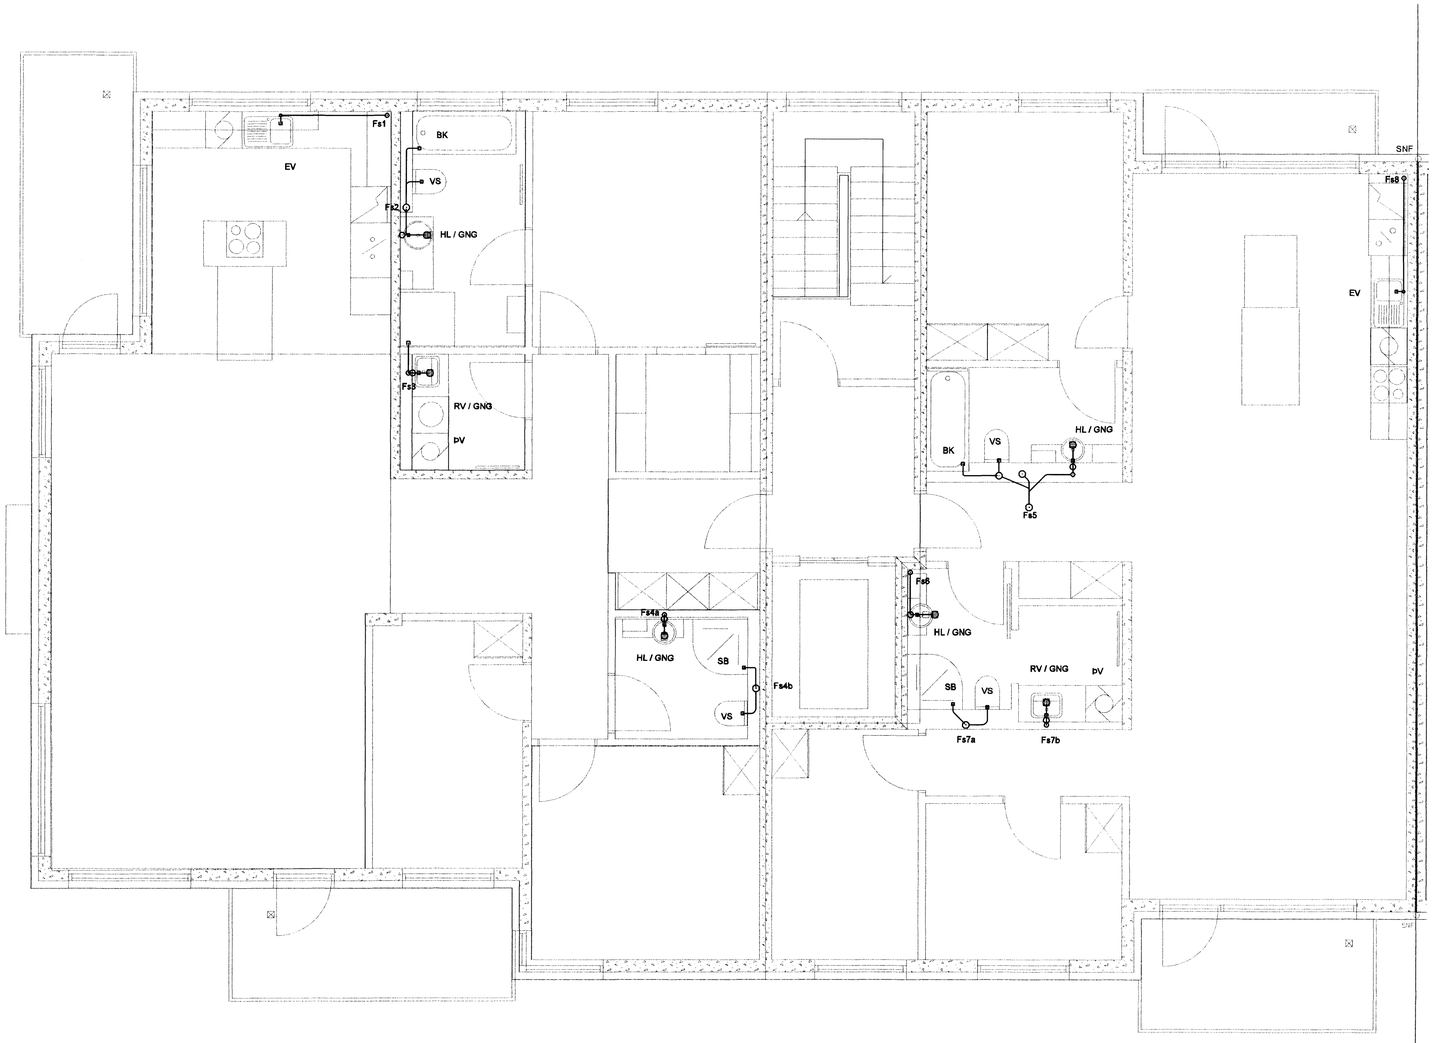

Mkv.hæð: 2,5 m
Samþ.: 08

SKIPALÓN 4-8

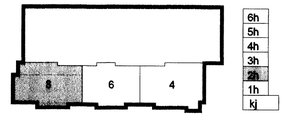

Útg.	Dags.	Skýring	Hannað/Yfirfarið

VSB
VERKFRÆÐISTOFA

BÆJARHRAUN 20 · 220 HAFNARFJÖRÐUR · KENNIT. 710796-2809
vsb@vsb.is · Sími 585 8600 · Fax 585 8610 · www.vsb.is

Áritun sérhönnuðar
Sveinn Áki Sverrisson Kt: 230855 5609

Verkheiti
SKIPALÓN ~~22-26~~ 4-8
HAFNARFIRÐI

Verkhluti
LAGNIR
FRÁRENNSLISLAGNIR 2. HÆÐ
GRUNNMYND

Hannað	Teiknað	Yfirfarið	Kvarði		Slóð
JGR	JGR	SÁS	1:50	/ A1	-
Dags.		Verkefni	Teikning		Útgáfa
22.09.2006		06731	8 P221		-

V:\2006\06557\06731-Skipalón 4-8\Sheets\Ark\06731-P2-2%eð.dwg