

Byggingarstjórnir Hafnarfjarðar
Algeir Páll
18. FEB 2006

| ÚTSOG | | | |
|-------|-------------------------------------|--------------------|------|
| NR. | GERÐ. | STÆRÐ/DREIFARI/BOX | TEG. |
| U1 | ÚTSOGSVENTILL | Ø 100 | |
| | HVÍTUR MEÐ LAUSRI KEILU & BRÆÐIVARI | | |
| | TIL LOFTMAGNSSTILLINGAR | | |
| | 26 L/s, 25dB (A) | | |
| U2 | ÚTSOGSVENTILL | Ø 160 | |
| | HVÍTUR MEÐ LAUSRI KEILU & BRÆÐIVARI | | |
| | TIL LOFTMAGNSSTILLINGAR | | |
| | 54 L/s, 25dB (A) | | |

ALLIR ÓMERKTIR STOKKAR ERU ERU Ø100 mm SPIRÓ
OP YFIR ALLAR GEYMSLU HURDIR

LOFTSTOKKAR OG TENGISTYKKI:

- STOKKAR OG TENGISTYKKI ERU ÝMIST SÍVALIR EDA FERKANTADIR
- STOKKAR ERU ÚR GALV. STÁLPLÖTUM, LÁGMARKSPYKKT SEM HÉR SEGIR:





ÞVERMÁL EDA STÆRSTA HLIÐ < 300mm : ÞYKKT 0,63mm
 ÞVERMÁL EDA STÆRSTA HLIÐ 301-750mm : ÞYKKT 0,8mm
 ÞVERMÁL EDA STÆRSTA HLIÐ 751-1400mm : ÞYKKT 1,0mm
 ÞVERMÁL EDA STÆRSTA HLIÐ 1401-2200mm : ÞYKKT 1,25mm
 ÞVERMÁL EDA STÆRSTA HLIÐ >2200mm : ÞYKKT 1,5mm

- KERFI SKULU MINNST UPPFYLLA ÞÉTTLEIKAFLOKK B SKV. DS 447.
 - ALLAR HLIÐAR Í KÖNTUÐUM STOKKUM SKAL STYRKJA MEÐ KROSSBROTI.
 - STOKKAR SKULU HENGDIR Í STEYPU MEÐ 10mm SNITT TEINUM OG MÚRBOLTUM.
 - VIÐ ALLAR BRUNA- OG SPJALDLOKUR KOMI GAUMLÜGUR.
 - FRÁGANGUR SKAL VERA Í SAMRÆMI VIÐ GILDANDI STAÐLA OG REGLUGERÐIR.


SL = STILLILOKA
 ML = MÓTORLOKA
 BL = BRUNALOKA
 RL+BL
 GL = GAUMLÜGA

HLLJÓÐGILDRA MEÐ 50mm EIN.
 L=LENGD


SKÝRINGAR :

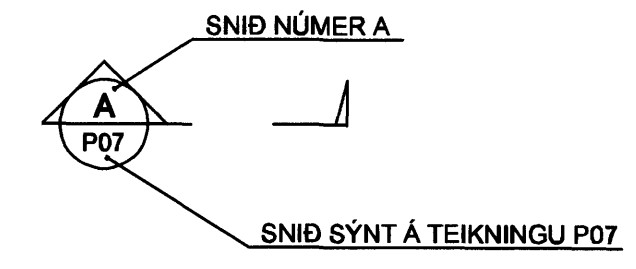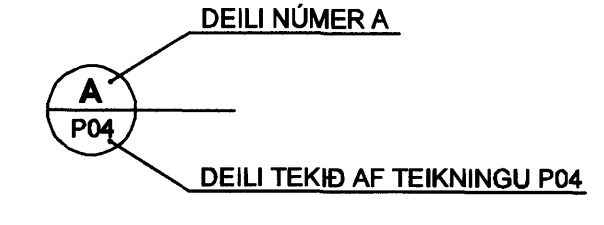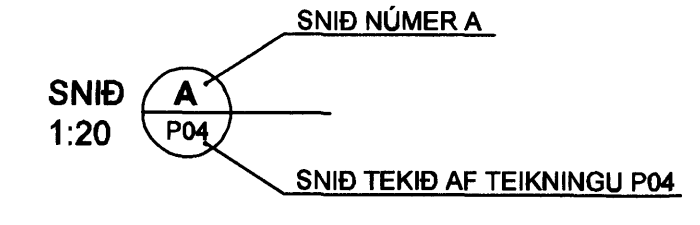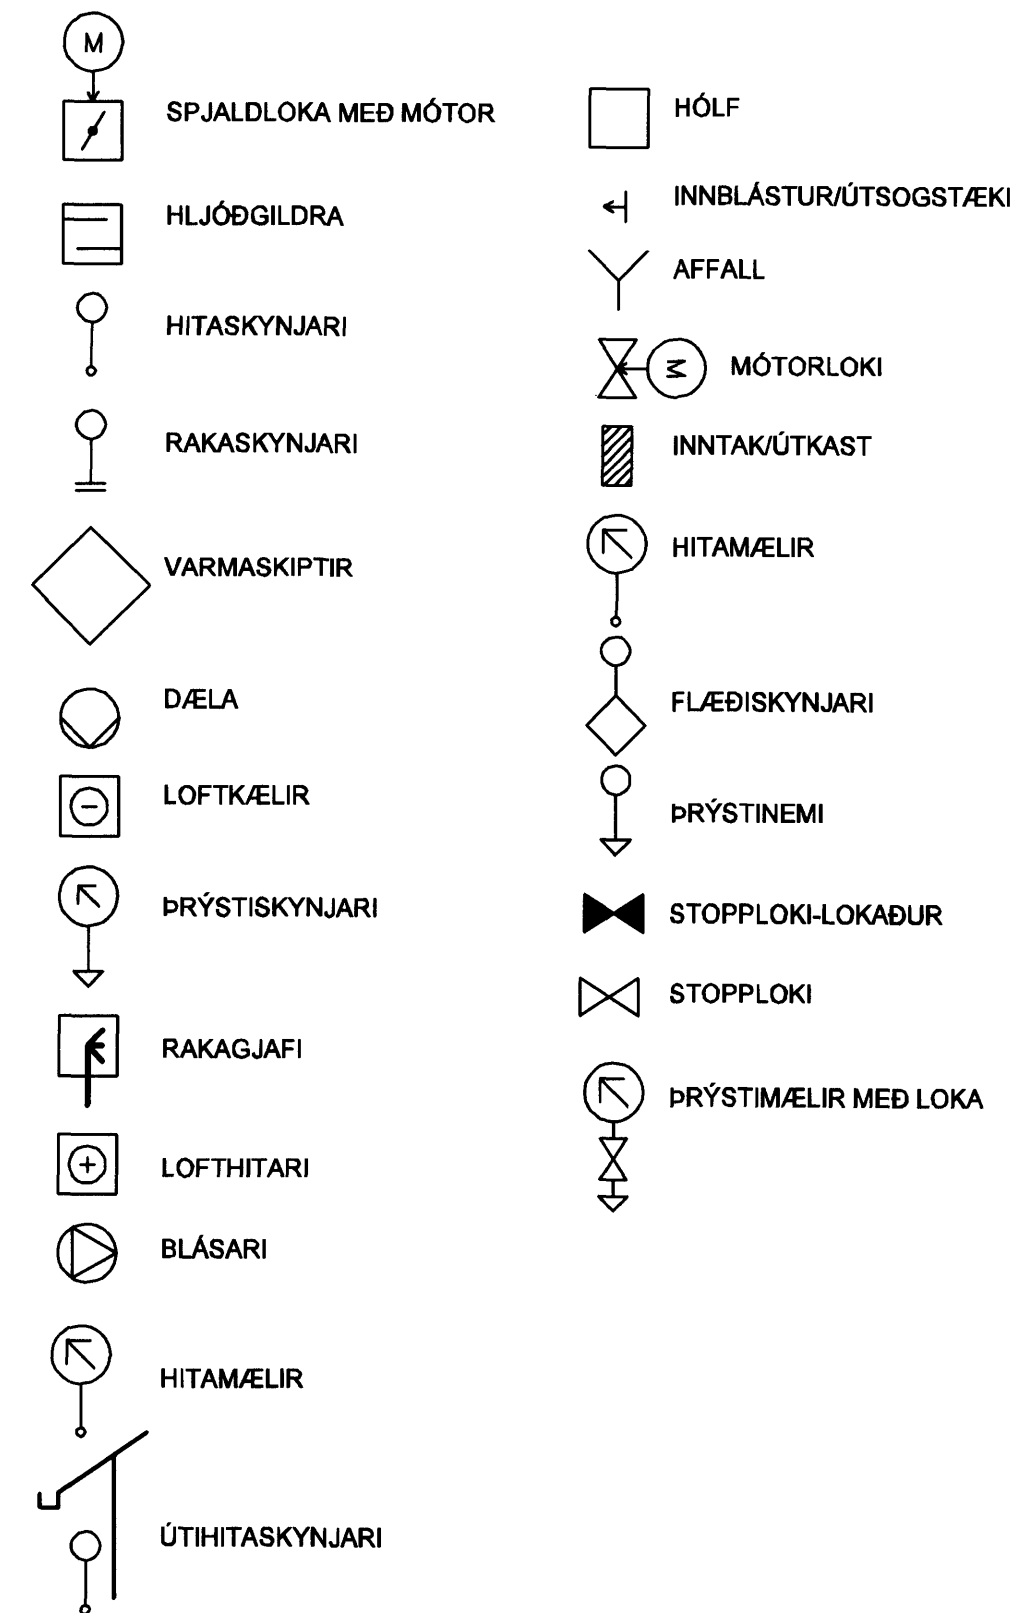

BREYTINGAR ERU TÁKNADAR MEÐ BÓKSTÓFUM A, B, C
 O.S.FRV. DREGIÐ VERÐUR SKÝ UTAN UM ALLAR
 BREYTINGAR, SEM GERÐAR ERU Á MILLI ÚTGÁFA Á
 HVERRI TEIKNINGU.

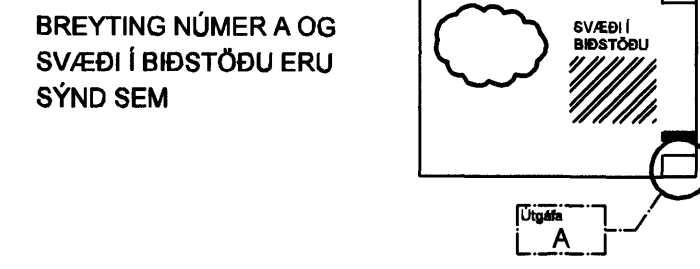

Múttid:
 Dámp:

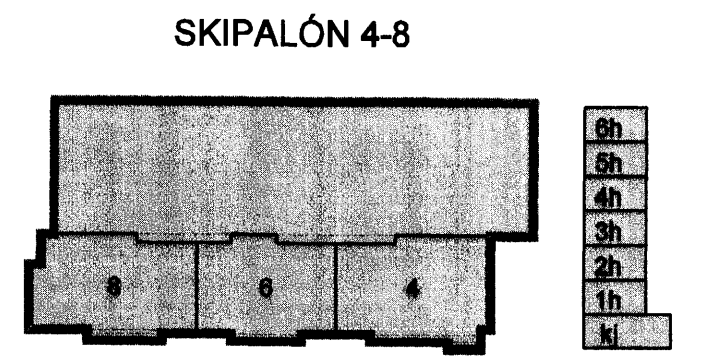

Útg. Dags. Skýring. Hannað/Yfirráð

VSB

VERKFRÆÐISTOFA

BEIARHRAUN 20 · 220 HAFNARFJÖRÐUR · KENNIT. 710700-2899
 vsb@vsb.is · Sími 565 9800 · Fax 565 8511 · www.vsb.is

Artun sérhönnuðar
 Sveinn Áki Sverrisson Kt: 230855 5609

Verkhett
 SKIPALÓN 4-8
 HAFNARFIRDI

Verkhúsi
 LOFTRÆSING
 ALMENNAR SKÝRINGAR

| Hannað | Teiknað | Yfirráð | Kvarði | Síða |
|------------|----------|---------|--------|------|
| BL | BL | SÁS | - | / A1 |
| Dags. | Verkefni | Tekning | Útgáfa | |
| 22.09.2006 | 06731 | L000 | - | |