

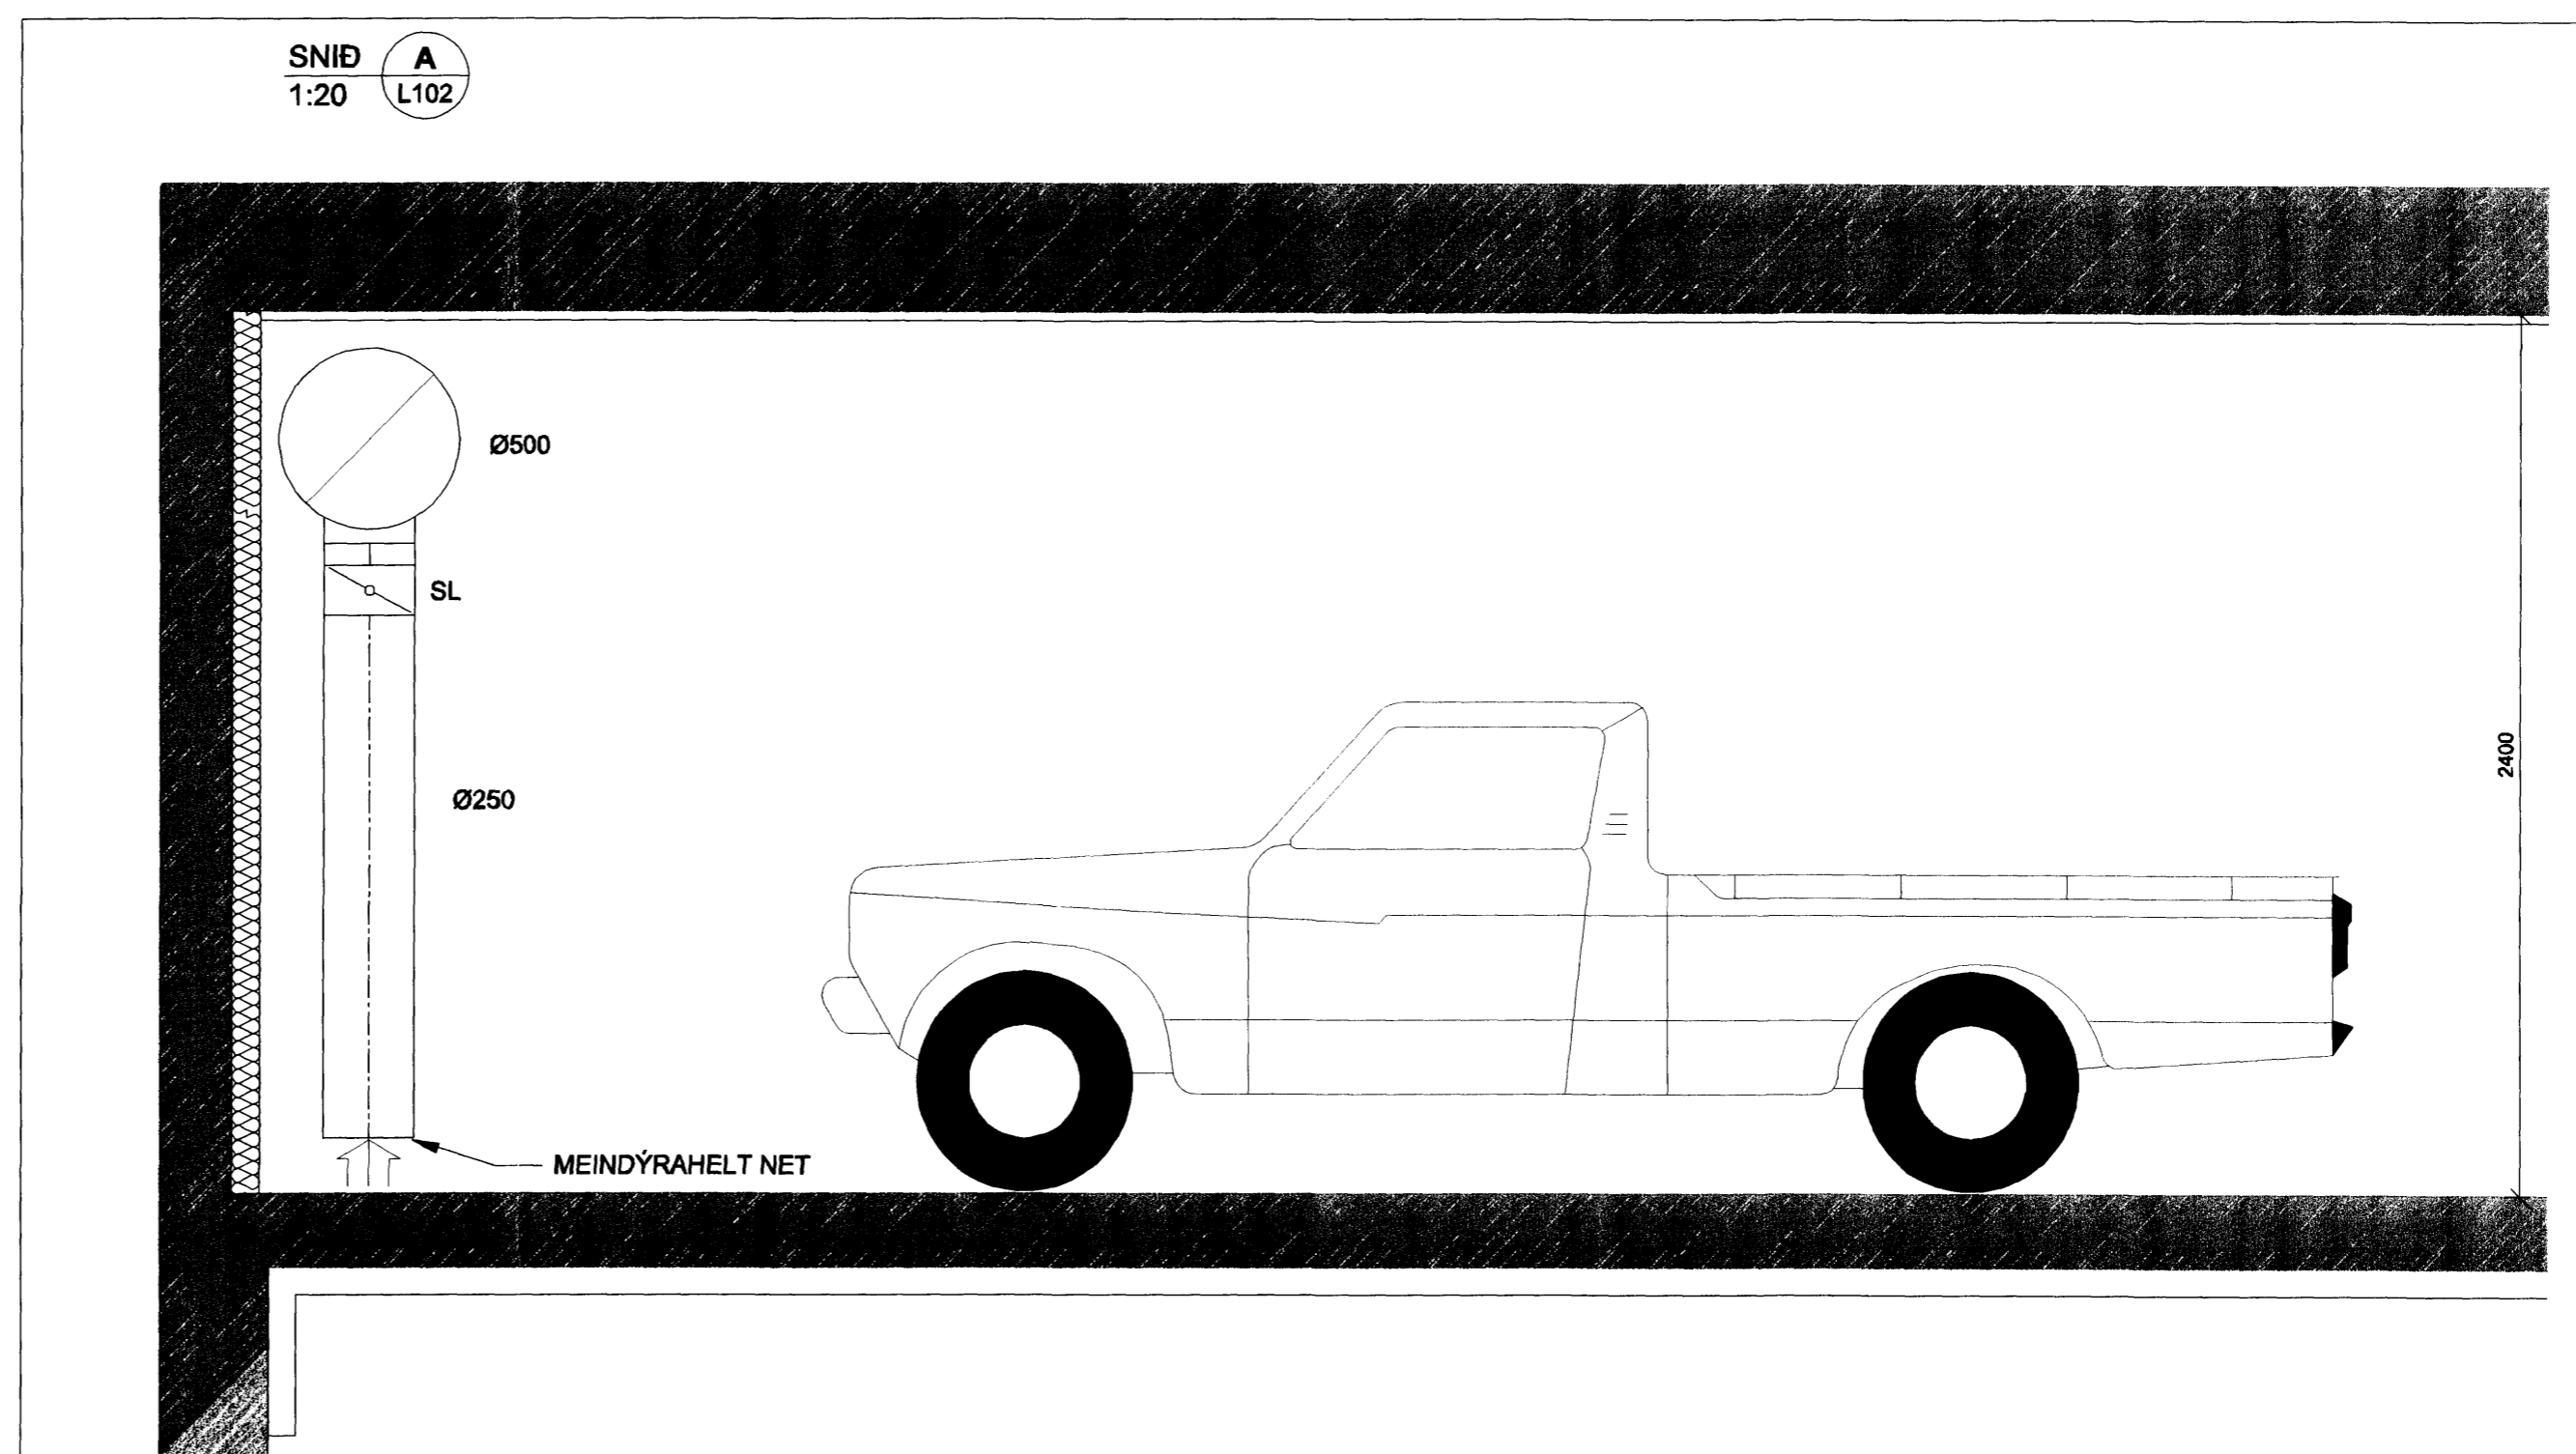
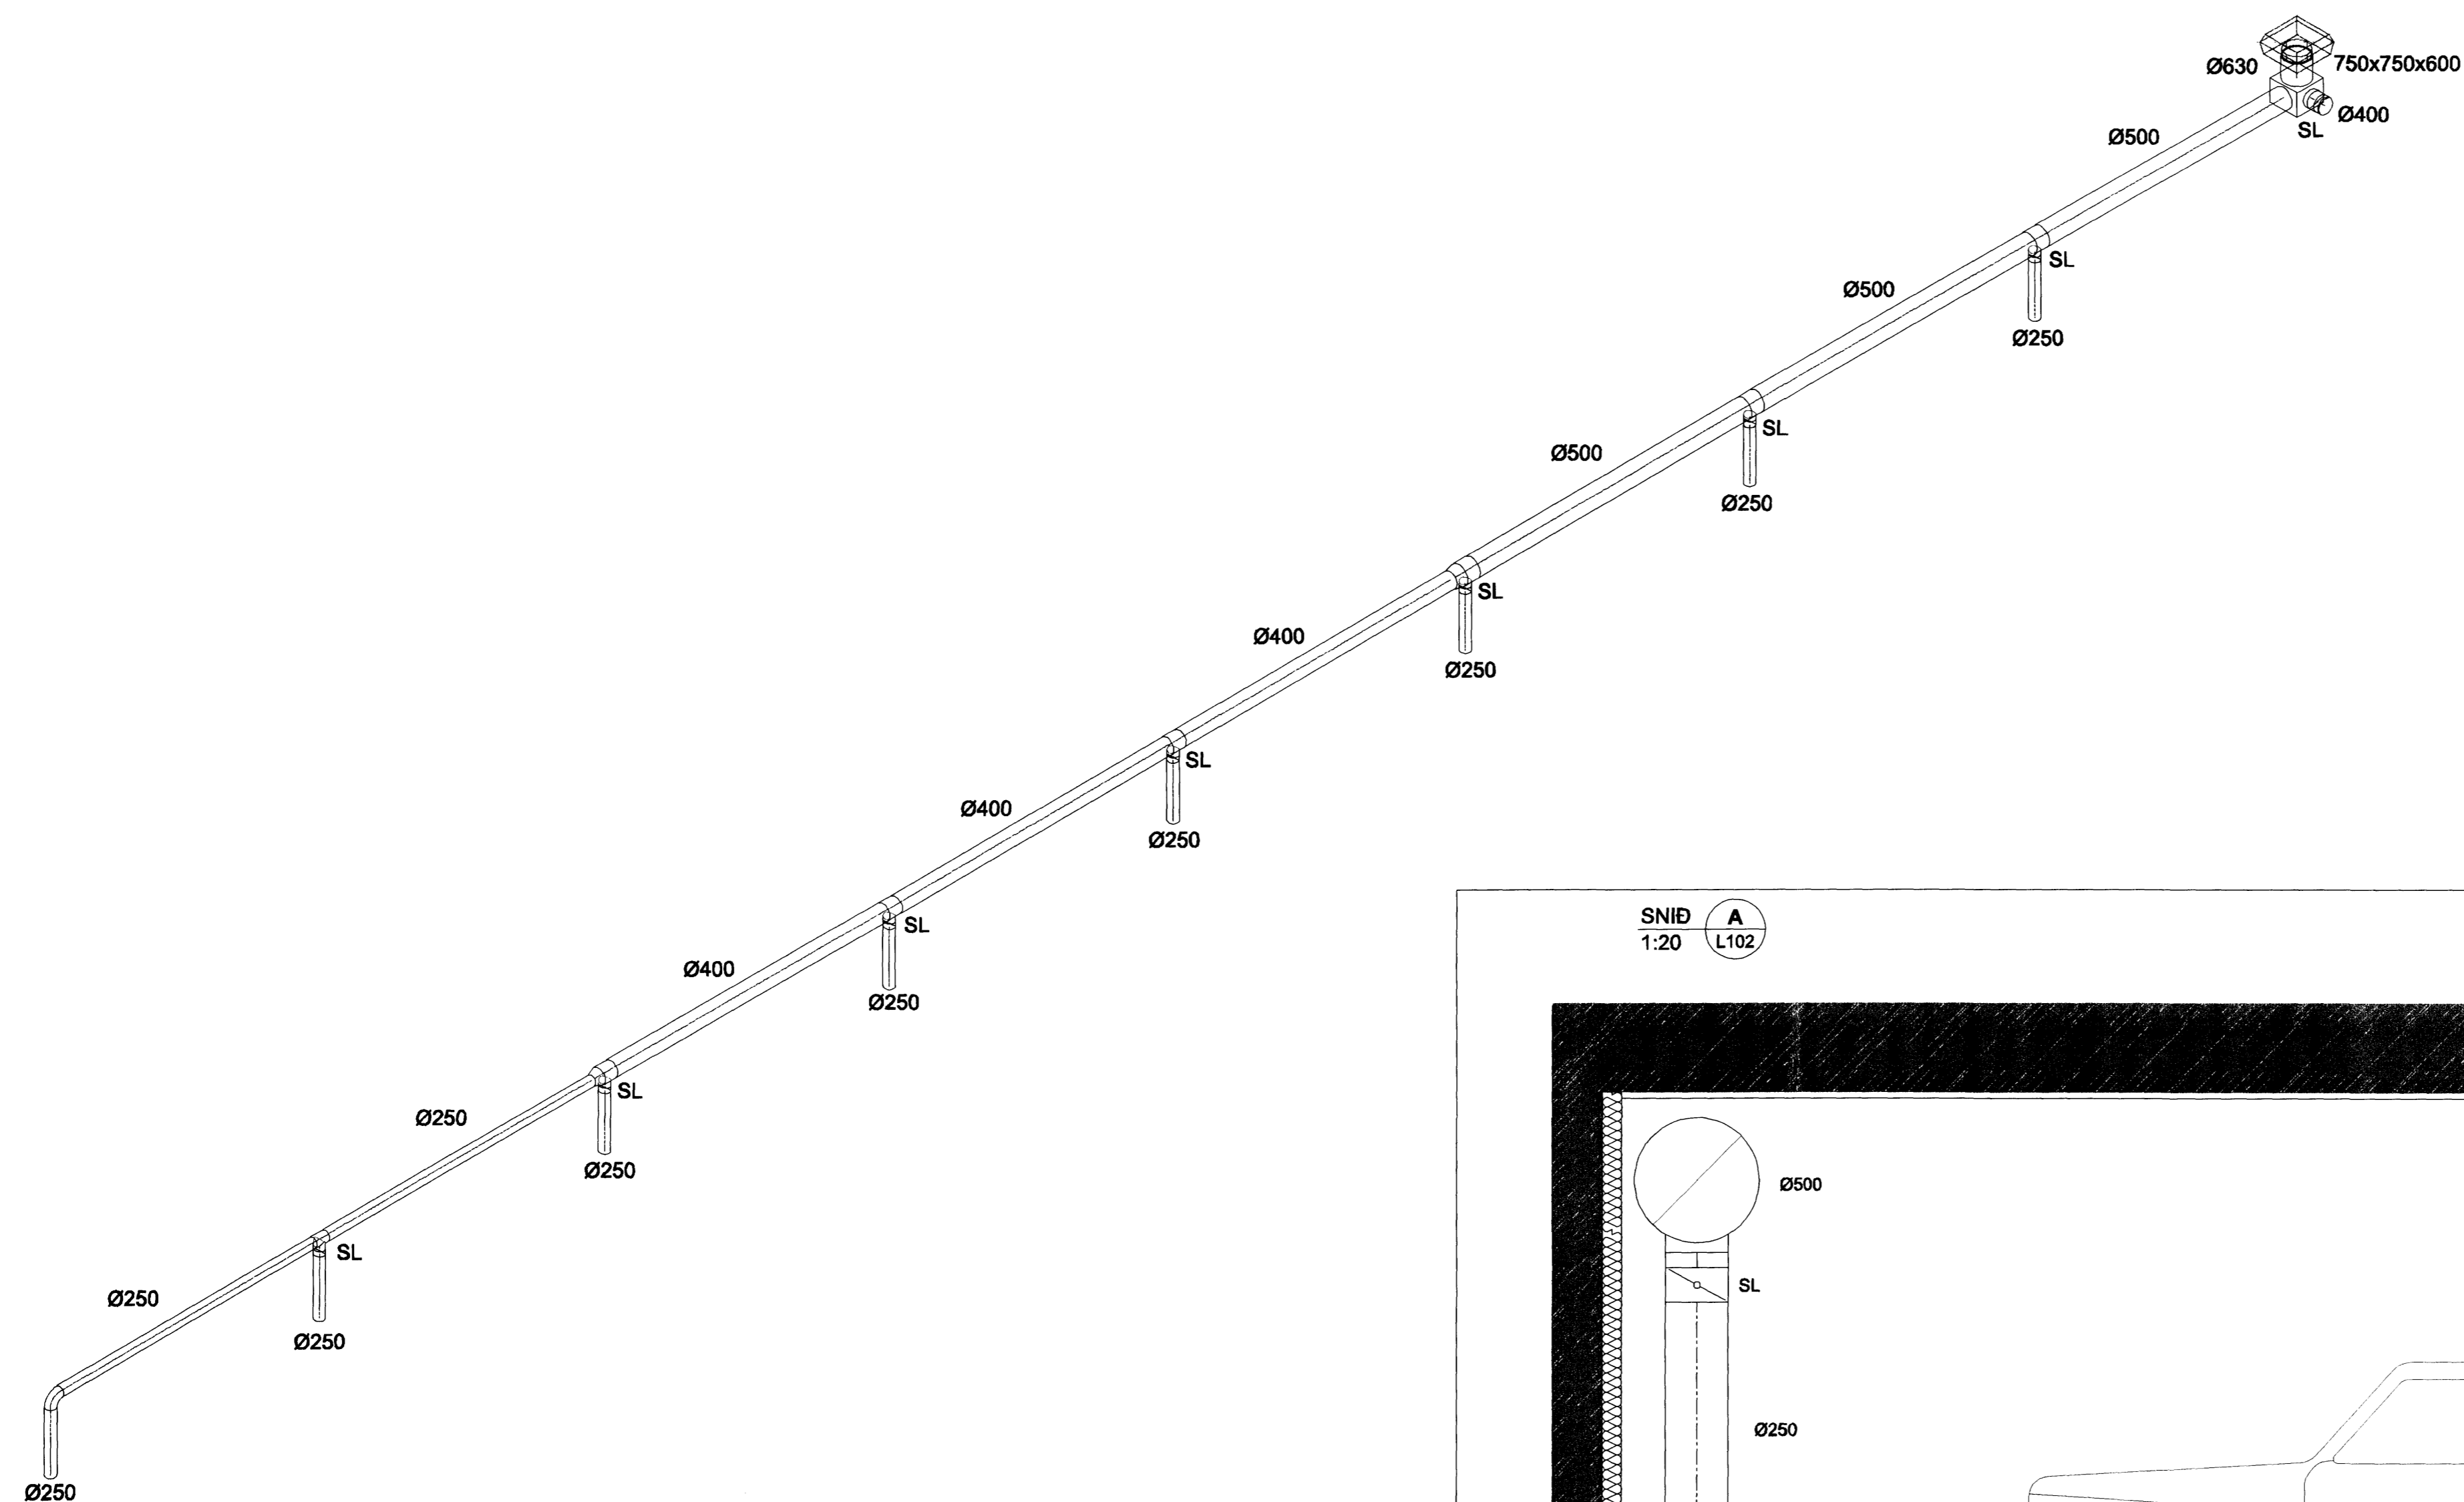


Byggingakvæði Hafnarfirði  
 18 FEB 2008  
 VSB

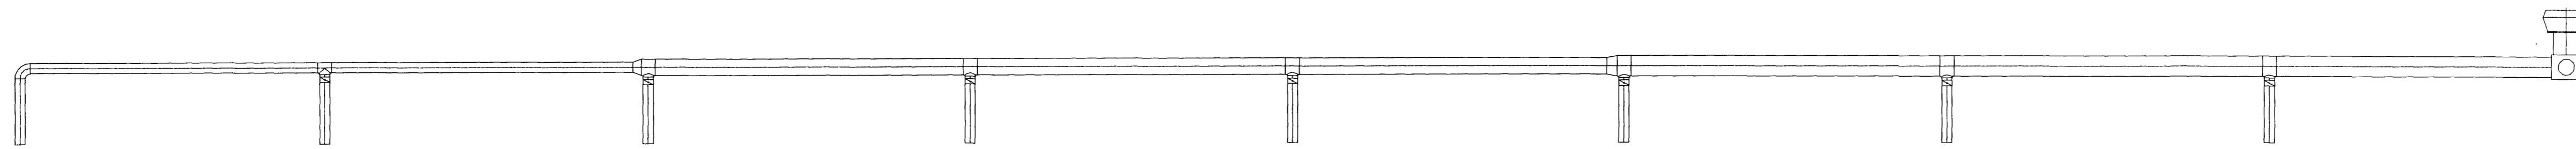

Múkið: \_\_\_\_\_  
 Gengið: \_\_\_\_\_  
 Gengið: \_\_\_\_\_

SKIPALÓN 4-8

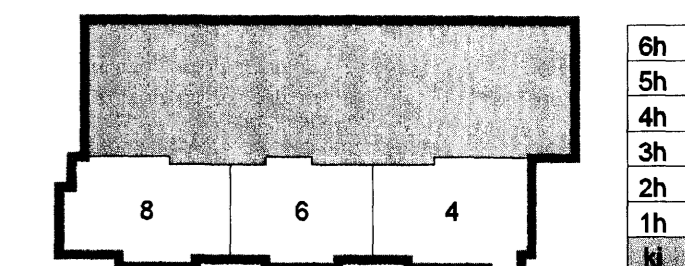

Útg. Dags. Skýring Hannab/Yfirfarir

**VSB**

VERKFRÆÐISTOFA

BAEJARHRAUN 20 · 220 HAFNARFJÖRÐUR, KENNIT. 710706-2890  
 vsb@vsb.is · Sími 585 8600 · Fax 585 8610 · www.vsb.is

Átlun sérhönnuðar  
 Verkefni: SKIPALÓN 4-8  
 HAFNARFIRÐI

Verkefni:  
 LOFTRÆSING  
 RÚMMYND & SNID  
 BÍLAGEYMSLA

Hannab	Teiknað	Yfirfarir	Kvarði	Síða
BL	BL	SÁS	1:20	/ A1
Dags	Verkefni	Teikning	Útgáfa	
22.09.2006	06731	L104	-	