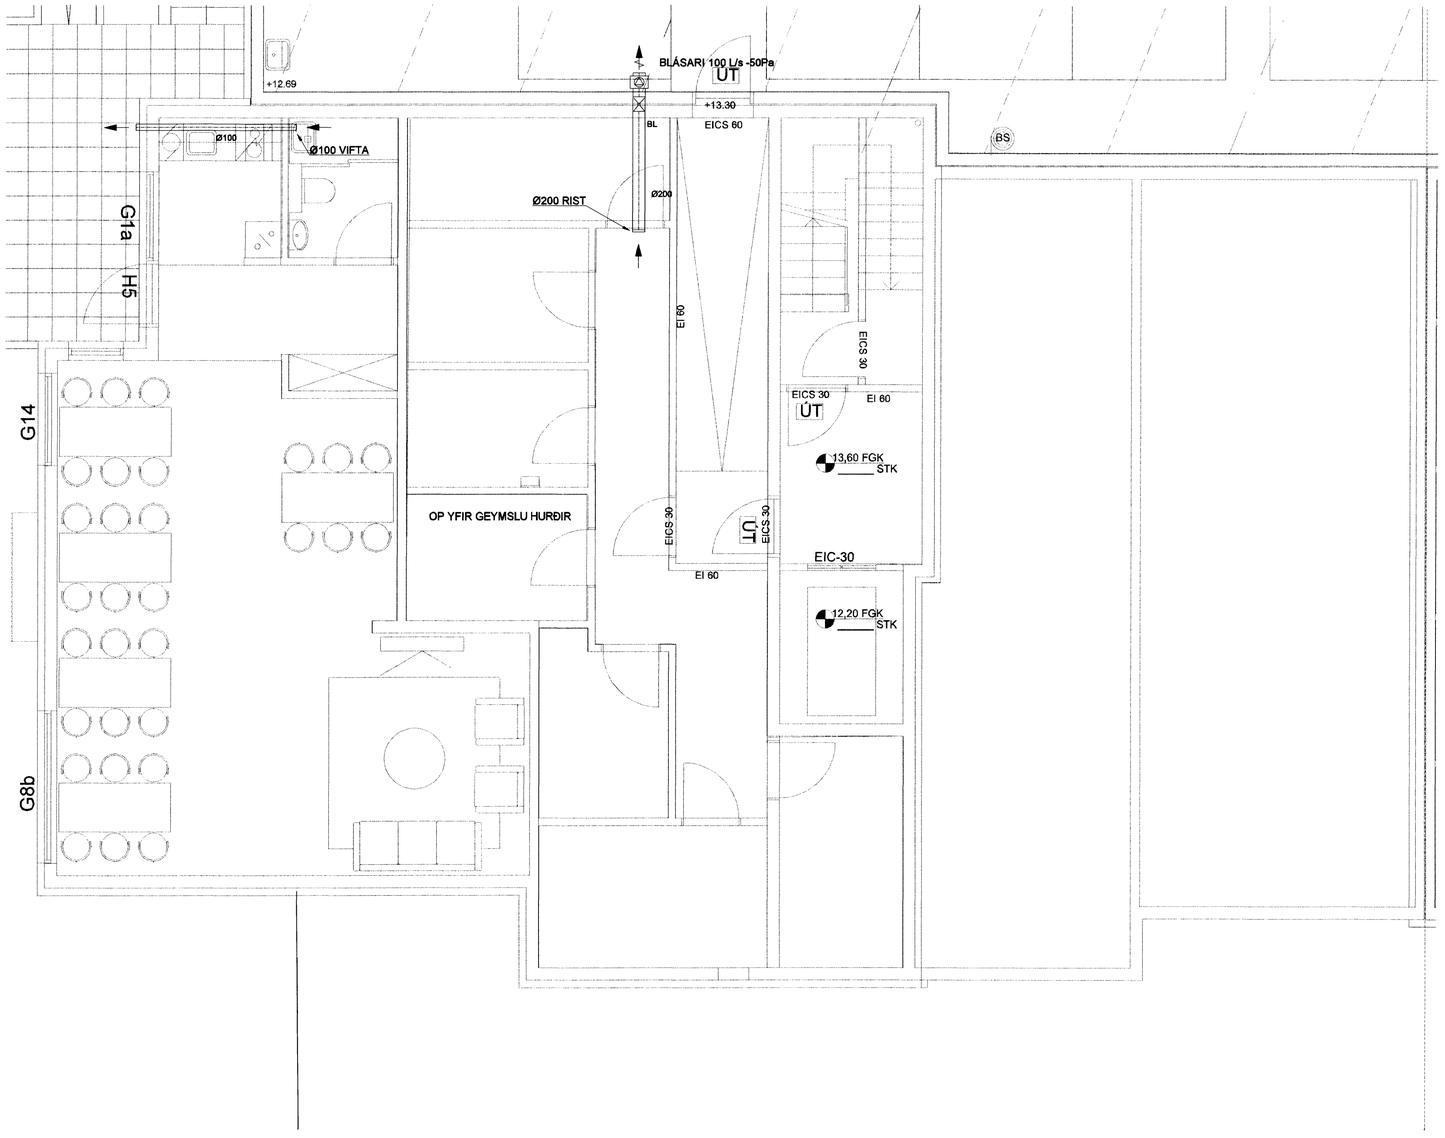

Byggingafulltrúi Hafnarfjarðar
Afgreitt þann
18 FEB 2008
VÞB

Móttekið:
Samþ.:

SKIPALÓN 4-8

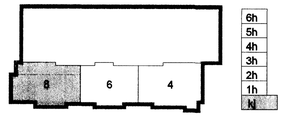

Útg. Dags. Skýring Hannað/Yfirfarið

VSB

VERKFRÆÐISTOFA

BÆJARHRAUN 20 · 220 HAFNARFJÖRÐUR · KENNIT. 710796-2899
vsb@vsb.is · Sími 585 8600 · Fax 585 8601 · www.vsb.is

Áritun sérhönnuðar
Sveinn Áki Sverrisson Kt: 230855 5609

Verkheiti
SKIPALÓN 4-8
HAFNARFIRÐI

Verkhluti
LOFTRÆSING
GRUNNMYND KJALLARI

Hannað	Teiknað	Yfirfarið	Kvarði		Síða
BL	BL	SÁS	1:50	/ A1	-
Dags.		Verkefni	Teikning		Útgáfa
22.09.2006		06731	8 L101		-

V:\2005\05857\06731-Skipalón 4-8\Sheets\Lo\06731-L-L1-Uhæð.dwg