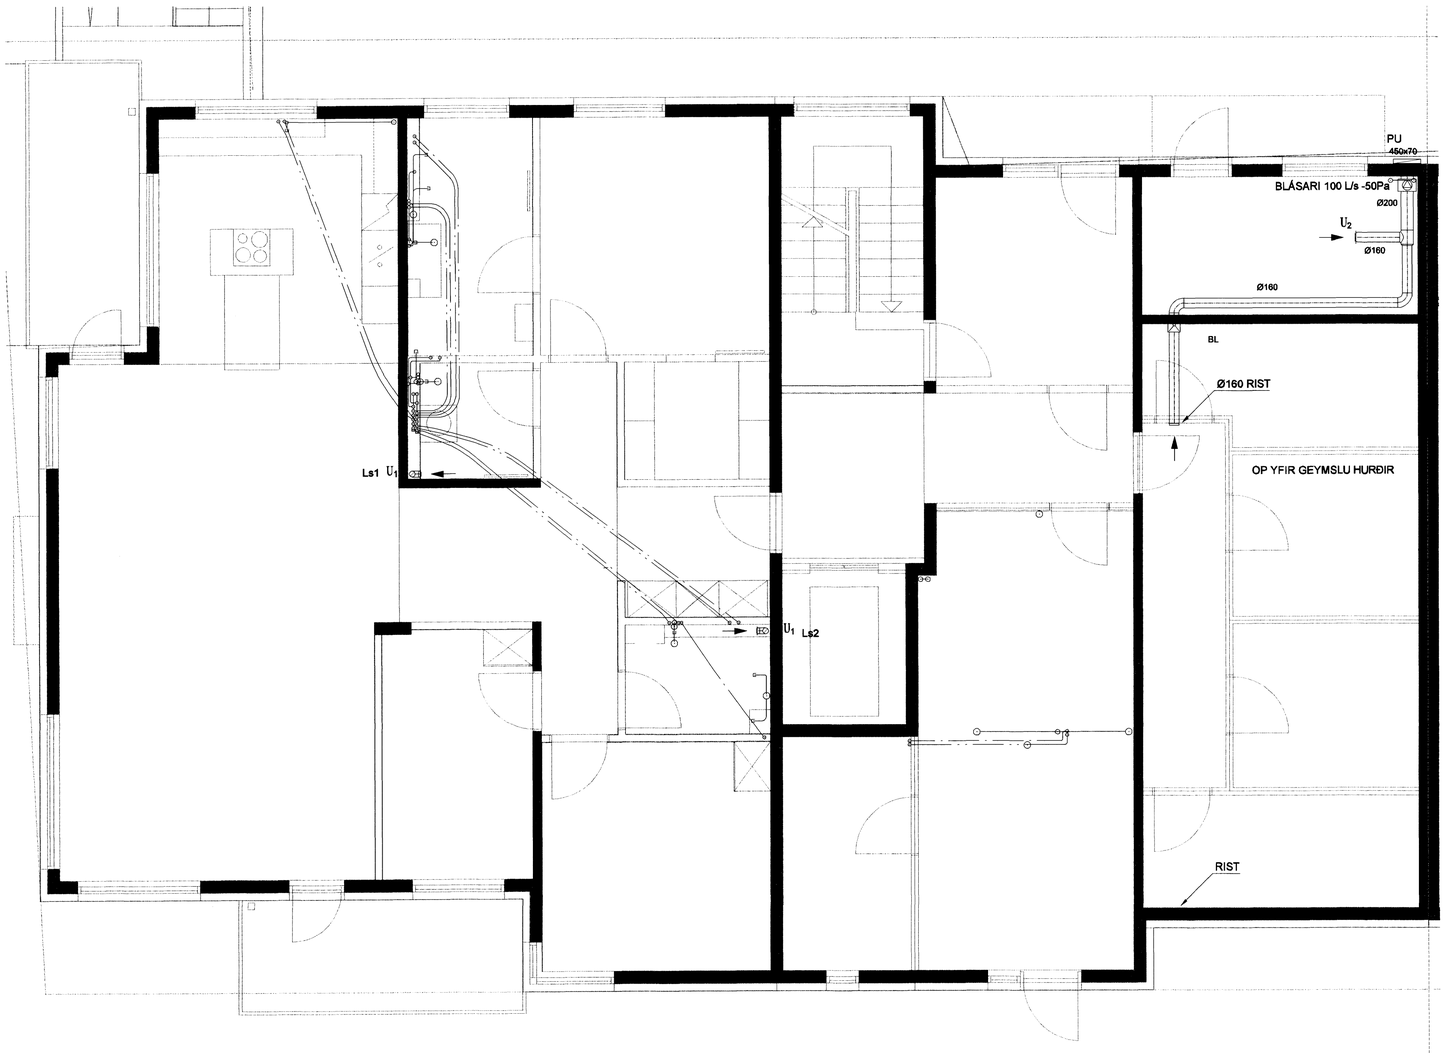

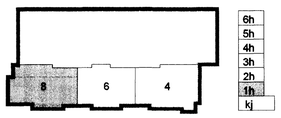

Útg. Dags. Skýring Hannað/Yfirfarið

VSB

VERKFRÆÐISTOFA

BÆJARHRAUN 20 · 220 HAFNARFJÖRÐUR · KENNIT. 710796-2899
vsb@vsb.is · Sími 585 8600 · Fax 585 8610 · www.vsb.is

Áritun sérhönnuðar
Sveinn Áki Sverrisson Kt: 230855 5609

Verkheiti
SKIPALÓN 4-8
HAFNARFIRÐI

Verkhluti
LOFTRÆSING
GRUNNMYND 1. HÆÐ

Hannað	Teiknað	Yfirfarið	Kvarði	Slða
BL	BL	SÁS	1:50 / A1	-

Dags.	Verkefni	Teikning	Útgáfa
22.09.2006	06731	8 L111	-

V:\2005\05857\06731-Skipalón 4-8\Sheets\Lo\06731-L1-1.hæð.dwg