




Byggingaálfurinn Húsasmiðjan  
Algeirir 1000  
1. & FEB. 2008  
VPS

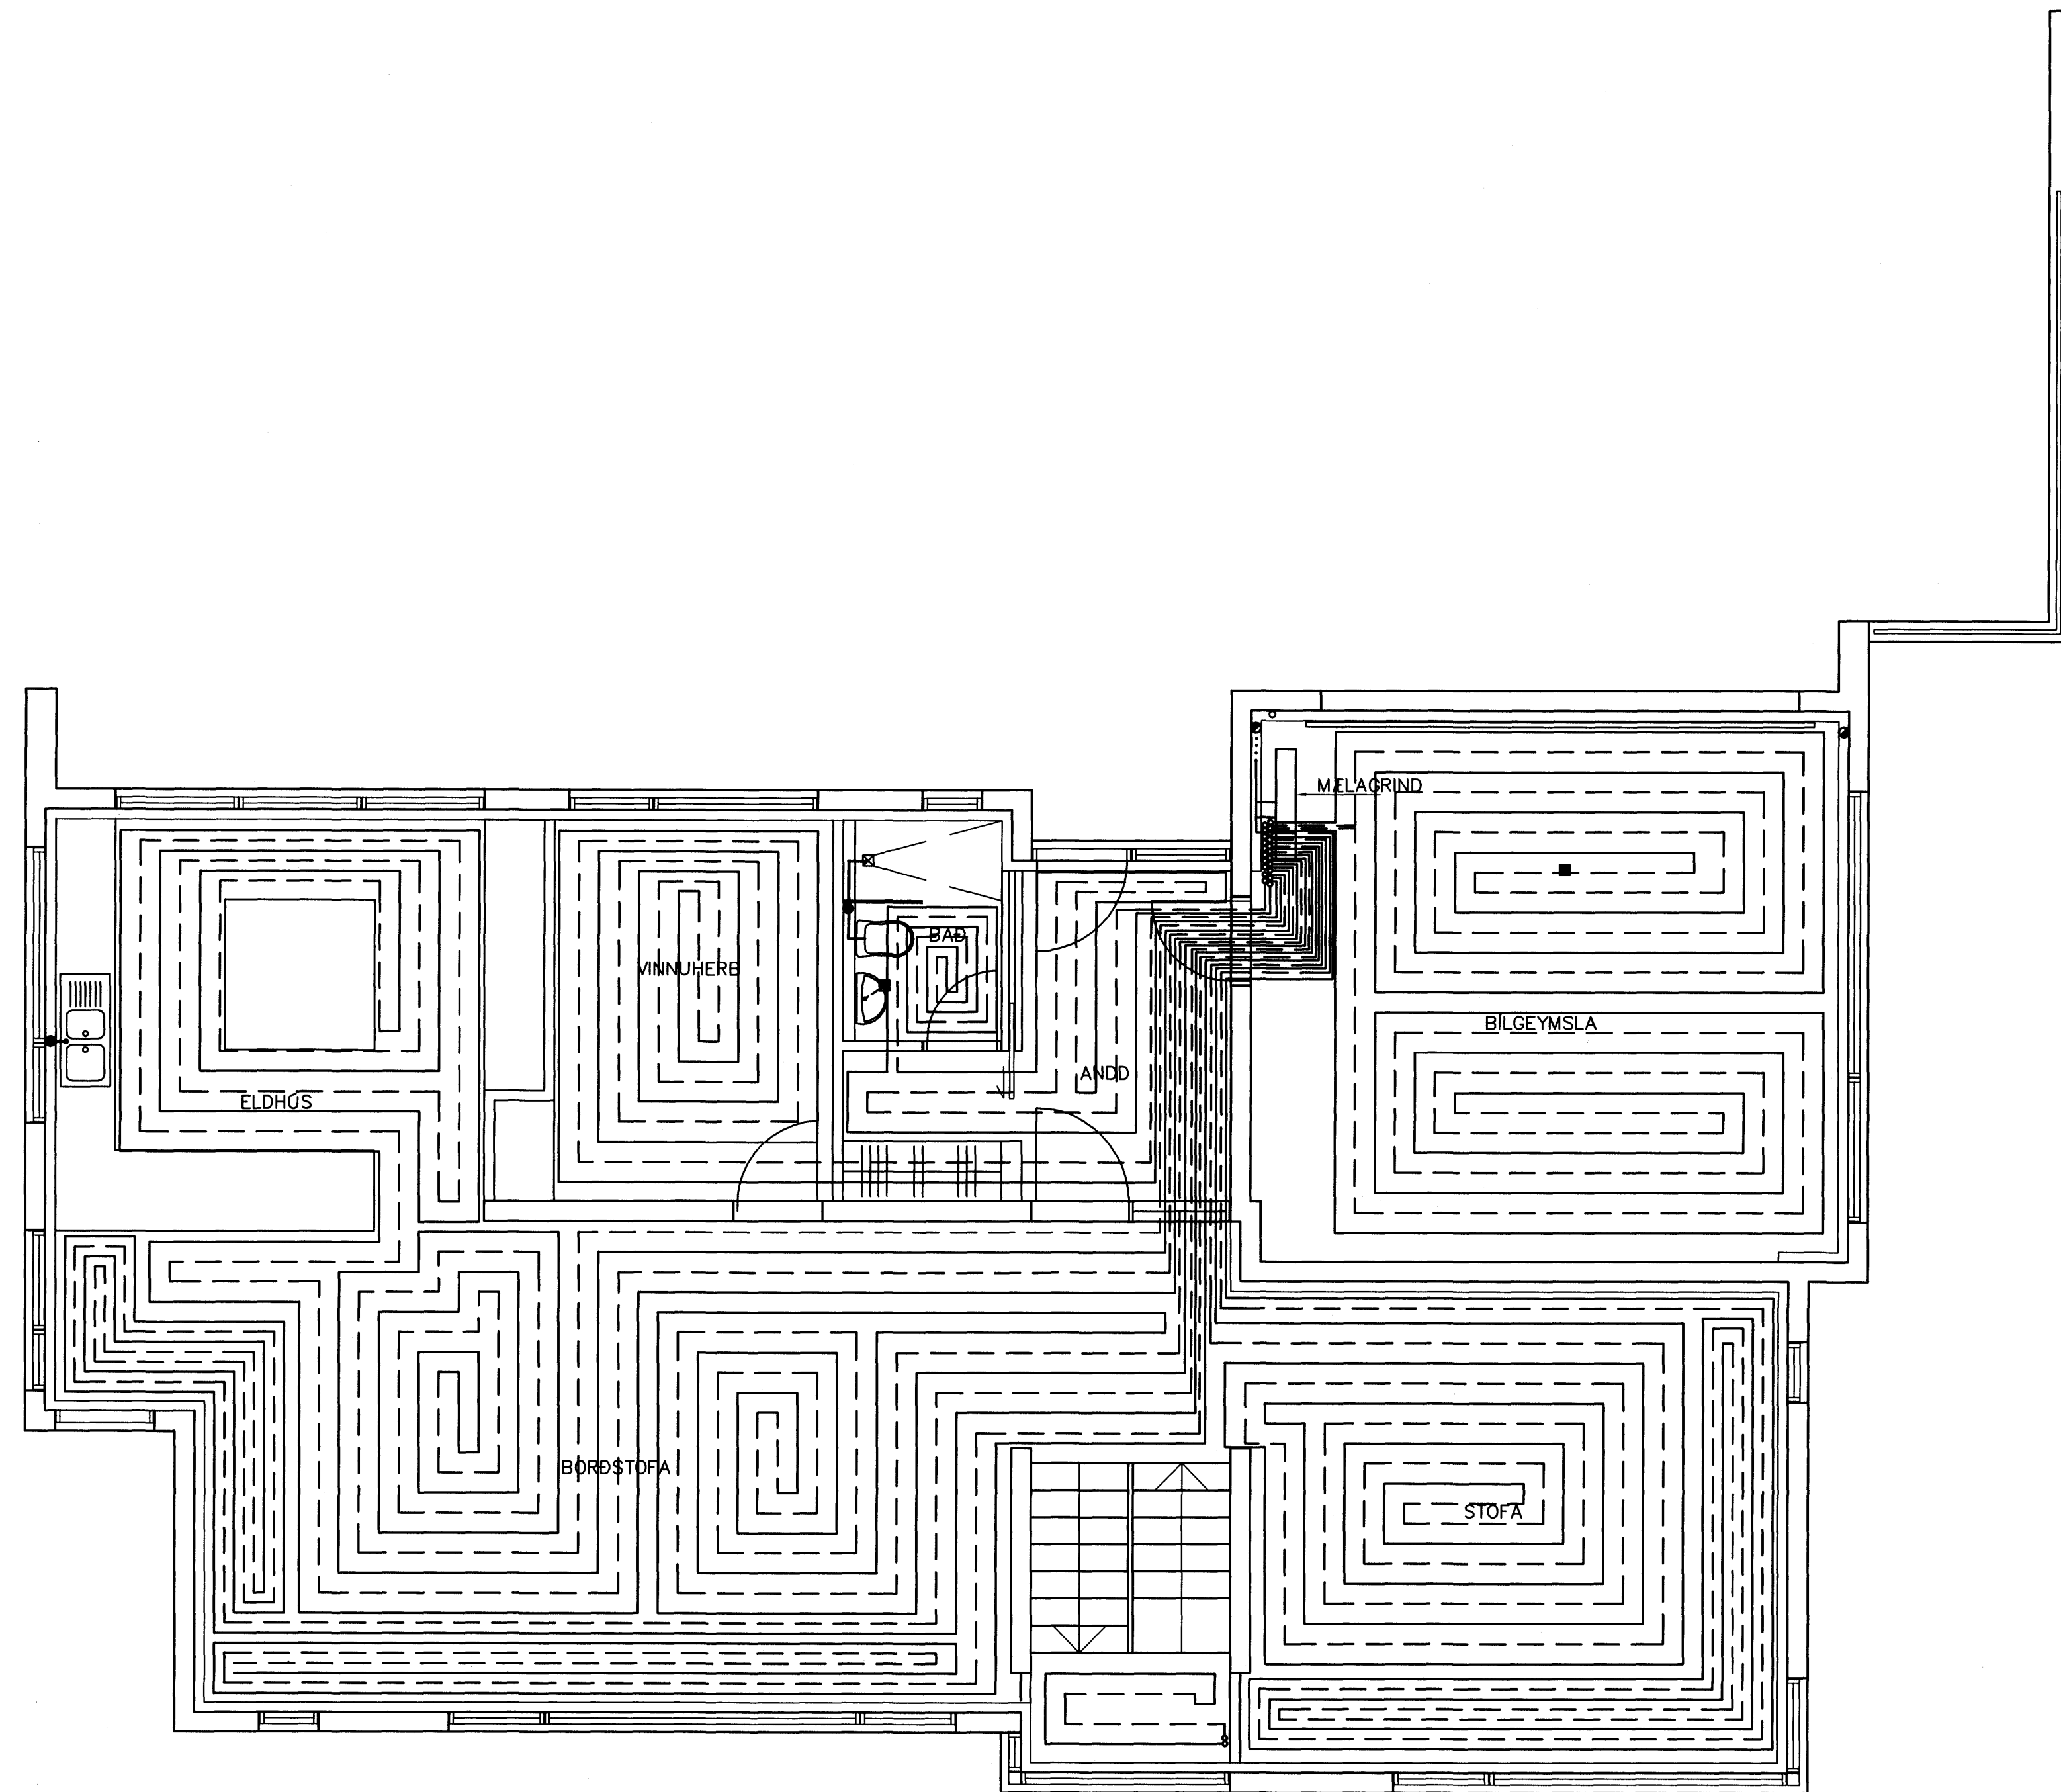

GRUNNMYND 2 HÆÐAR 1:50

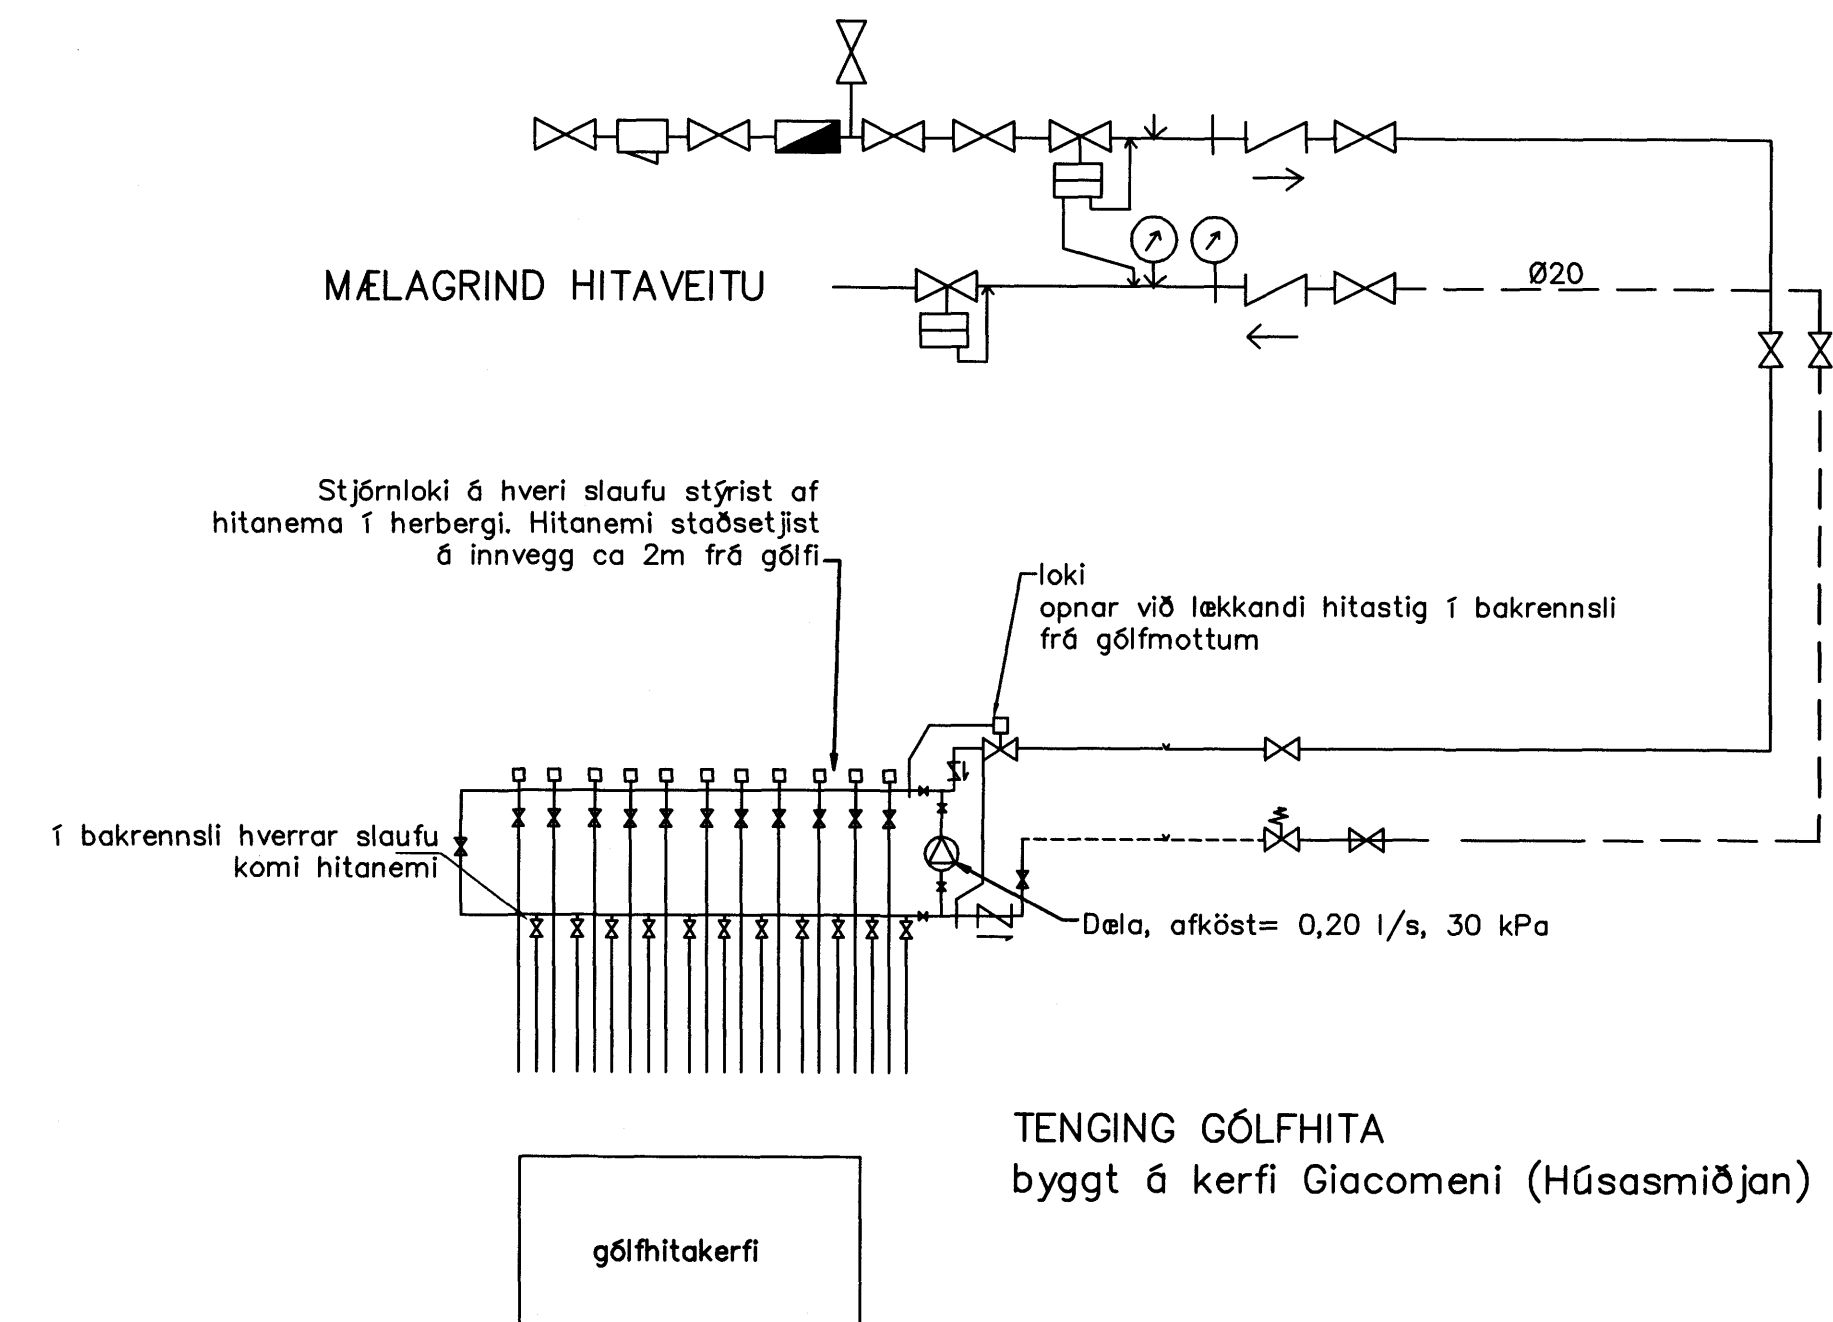

GÖLFHITALAGNIR  
16x20 Pe-PEX c/c100 OG 200  
SJÁ SNÍÐ

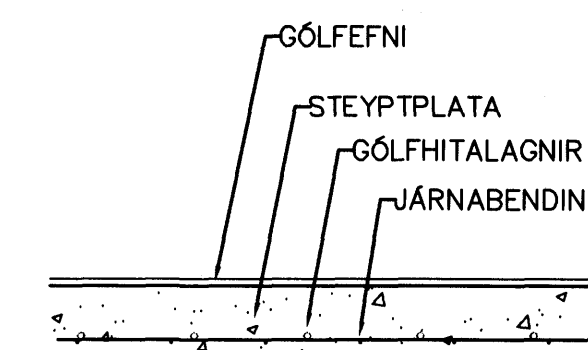

LAGNIR, SNÍÐ, 1:20

|     |        |                           |      |
|-----|--------|---------------------------|------|
| 01  | FEB.08 | TENGINGRIND GÖLFHITA FÆRÐ | G.H. |
| Br. | Dags.  | Eðli breytinga            | Sign |

HLÍÐARÁS 12  
HAFNARFIRÐI  
GÖLFHITALAGNIR 2 HÆÐAR

|            |                                 |
|------------|---------------------------------|
| MKV. 1:50  | 1:20                            |
| DAGS.      | OKT. 2007                       |
| VERK NR.   | 2706                            |
| TEIKN. NR. | 2-05                            |
| HANNAÐ     | SIG. ÞORLEIFSS. KT. 241148-3009 |
| TEIKNAD    | G.H.                            |
| YFIRFARID  |                                 |

TEKNIÞJÓNUSTA SIGURÐAR ÞORLEIFSSONAR ehf  
STRANDGÖTU 11 220 HAFNARFIRÐI  
SÍMI 555-4255 FAX 565-2875  
E-mail tsfh@simnet.is

Sig. Þorleifsson