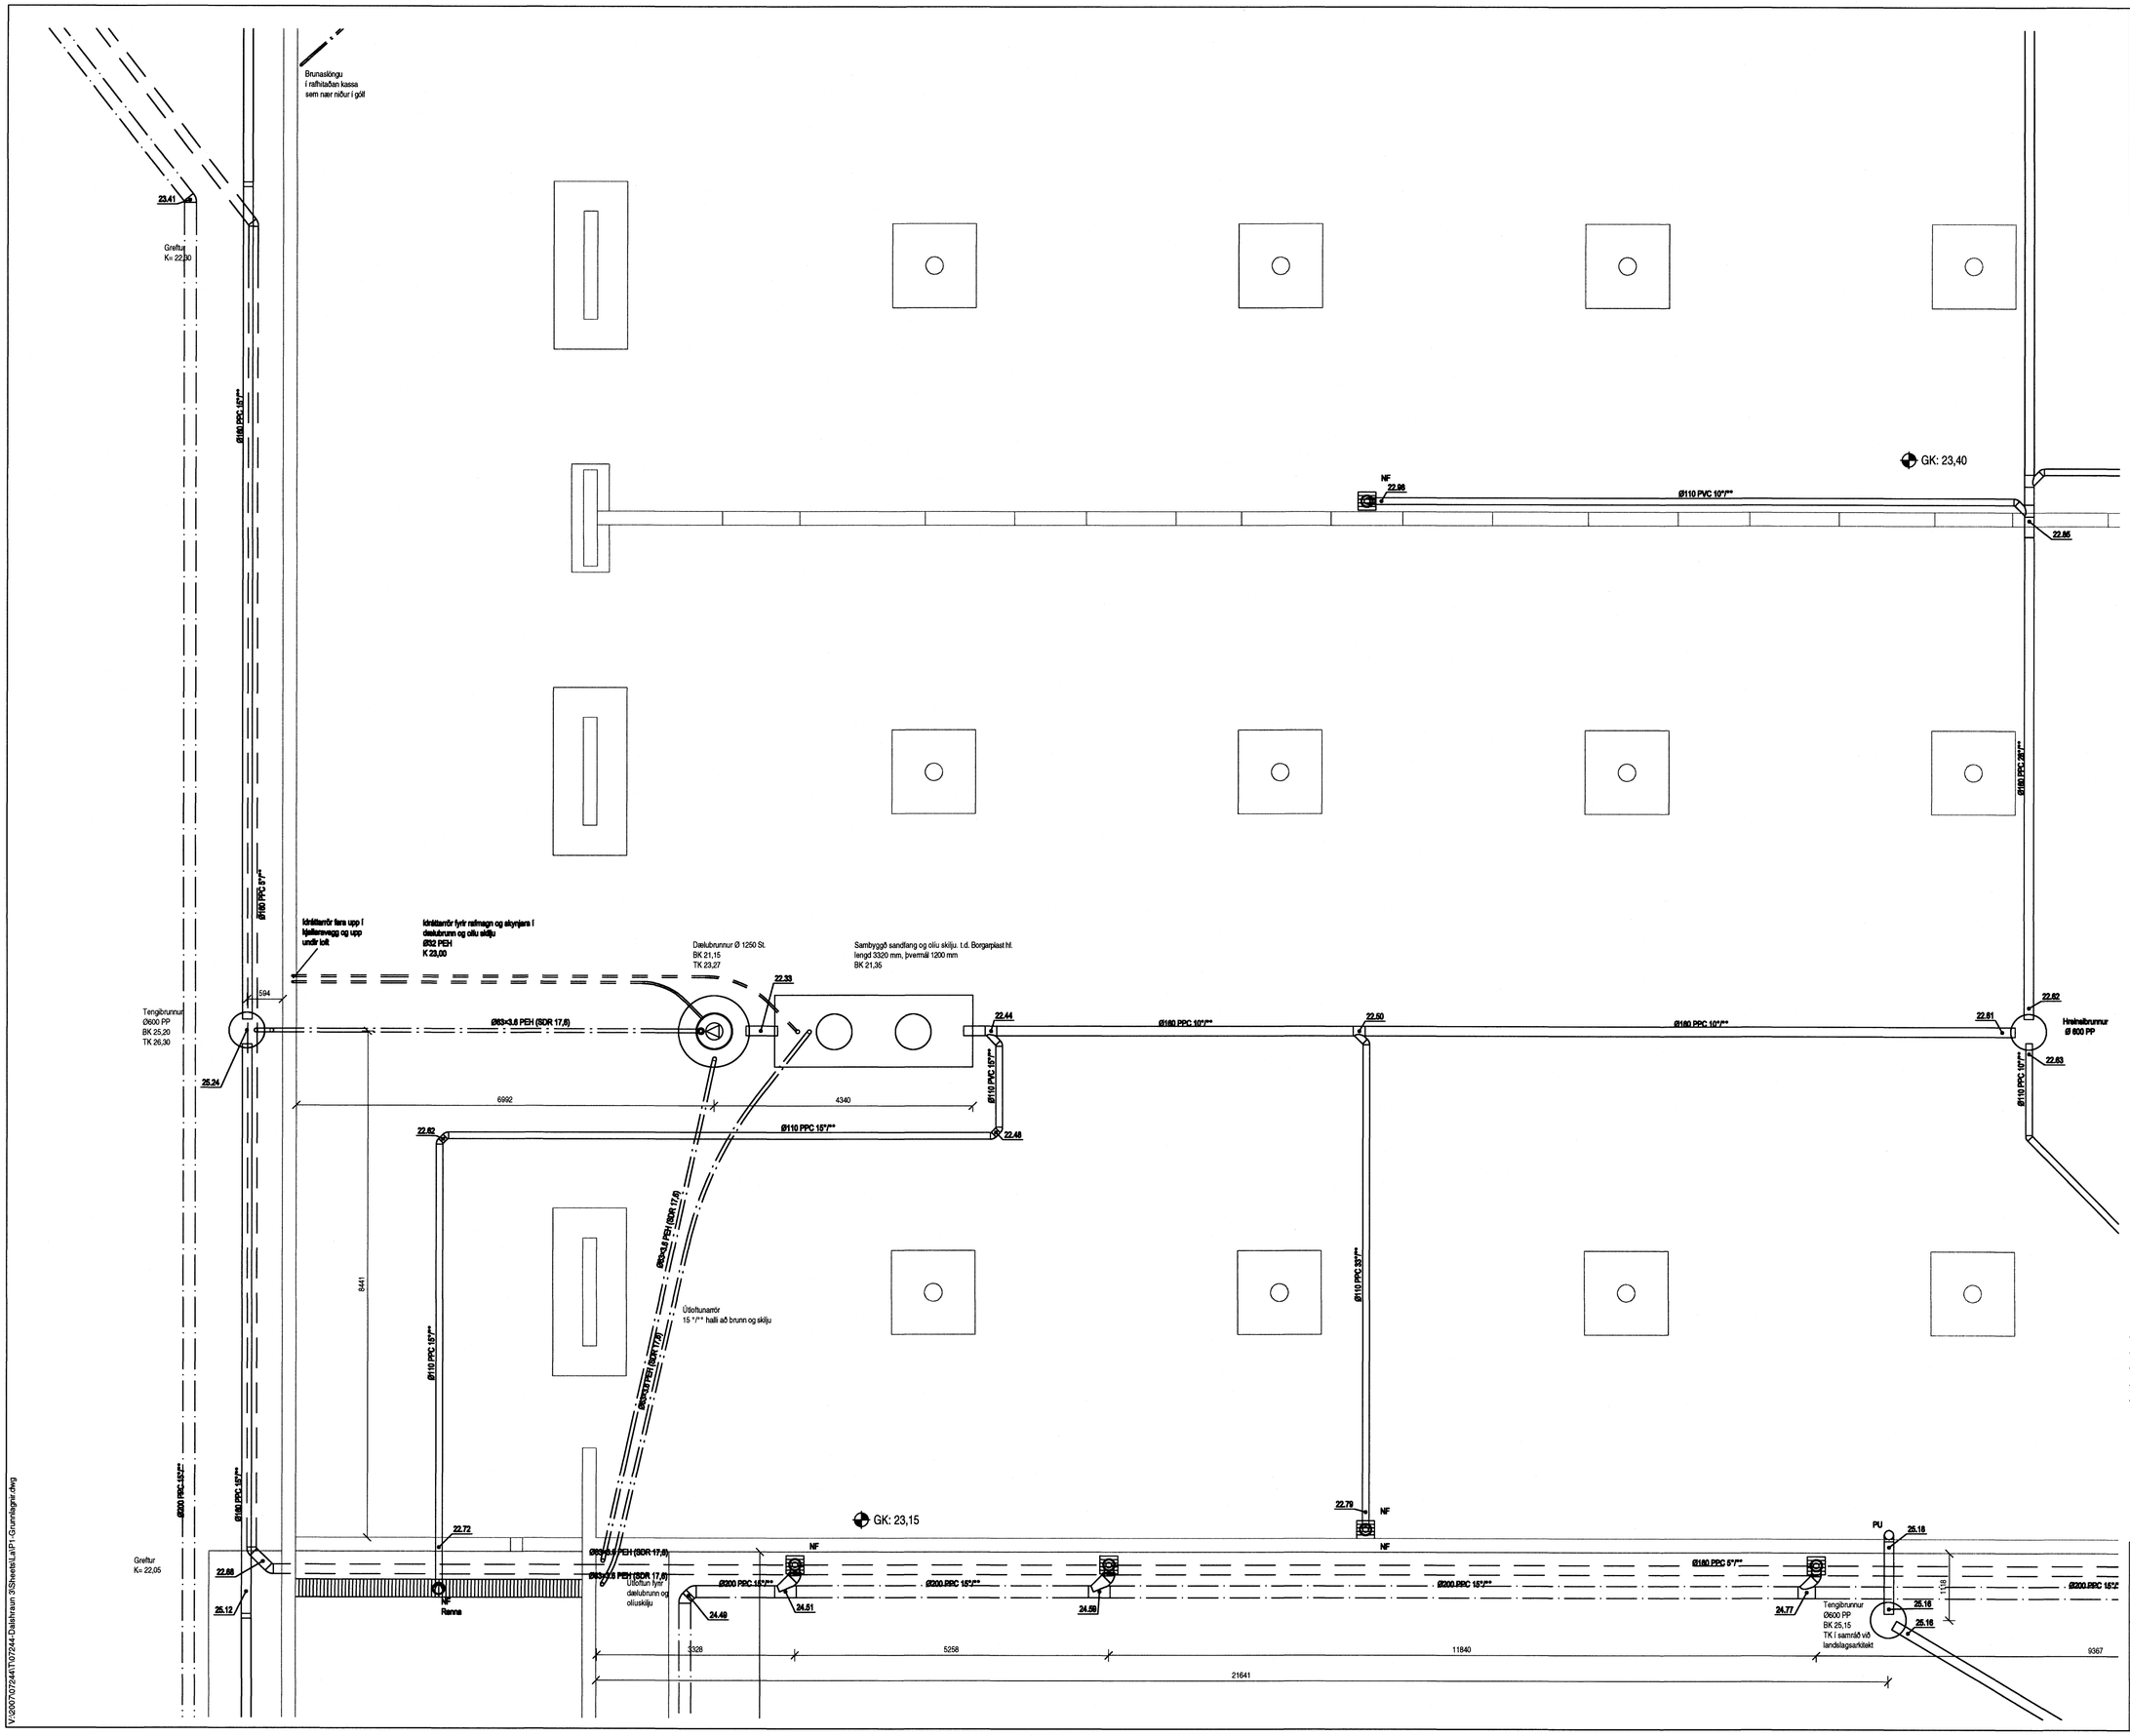

Samþykkt þann
02 APR 2008
Byggingarfulltrúinn í Hafnarfirði
F.h. Hrólfur S. Gunnlaugsson

Skýringar

Fæði lagnir fyrir brunaslöngur skal leggja 800 mm undir yfirborð (neðst í fyllingu milli sökkla).

Þar sem lögn fer upp á yfirborð skal vera 40 mm einangrun utan um lögnina skal tryggja að einangrun blotnar ekki.

Niðurföll skulu vera með innbyggðu sandfangi.

ÚTI INNI
ARKITEKTAR
Jón Þór Þorvaldsson Aí, FSSÁ
Kt. 021256 7579

DALSHRAUN 3

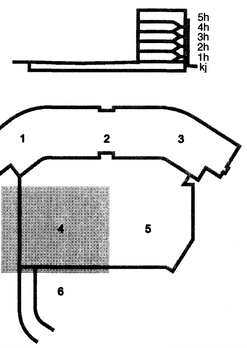

A	14.02.08	Merkingar lagað	RJK/SÁS
Útg.	Dags.	Skýring	Hannað/Yfirfarið

VSB
VERKFRÆÐISTOFA

BÆJARHRAUN 20 • 220 HAFNARFJÖRÐUR • KENNIT. 710796-2899
vsb@vsb.is • Sími 585 8600 • Fax 585 8610 • www.vsb.is

Áritun sérhönnuðar
Sveinn Áki Sverrisson
Kt: 230855 5609

Verkheiti
DALSHRAUN 3
HAFNARFIRÐI

Verkhluti
Lagnir
Grunnlagnir
Grunnmynd 4

Hannað	Teiknað	Yfirfarið	Kvarði		Síða
RJK	RJK	SÁS	1:50	/ A1	-
Dags.		Verkefni	Teikning		Útgáfa
01.02.2008		07244	P1 -14		-

V:\2007\07244\T\07244-Dalshraun 9\Teikt\LaPl\Grunnlagnir.dwg