



Bygginguáttíðni Hálfarjarðarkirkja  
Alþjóttíðni  
19 FEB 2008

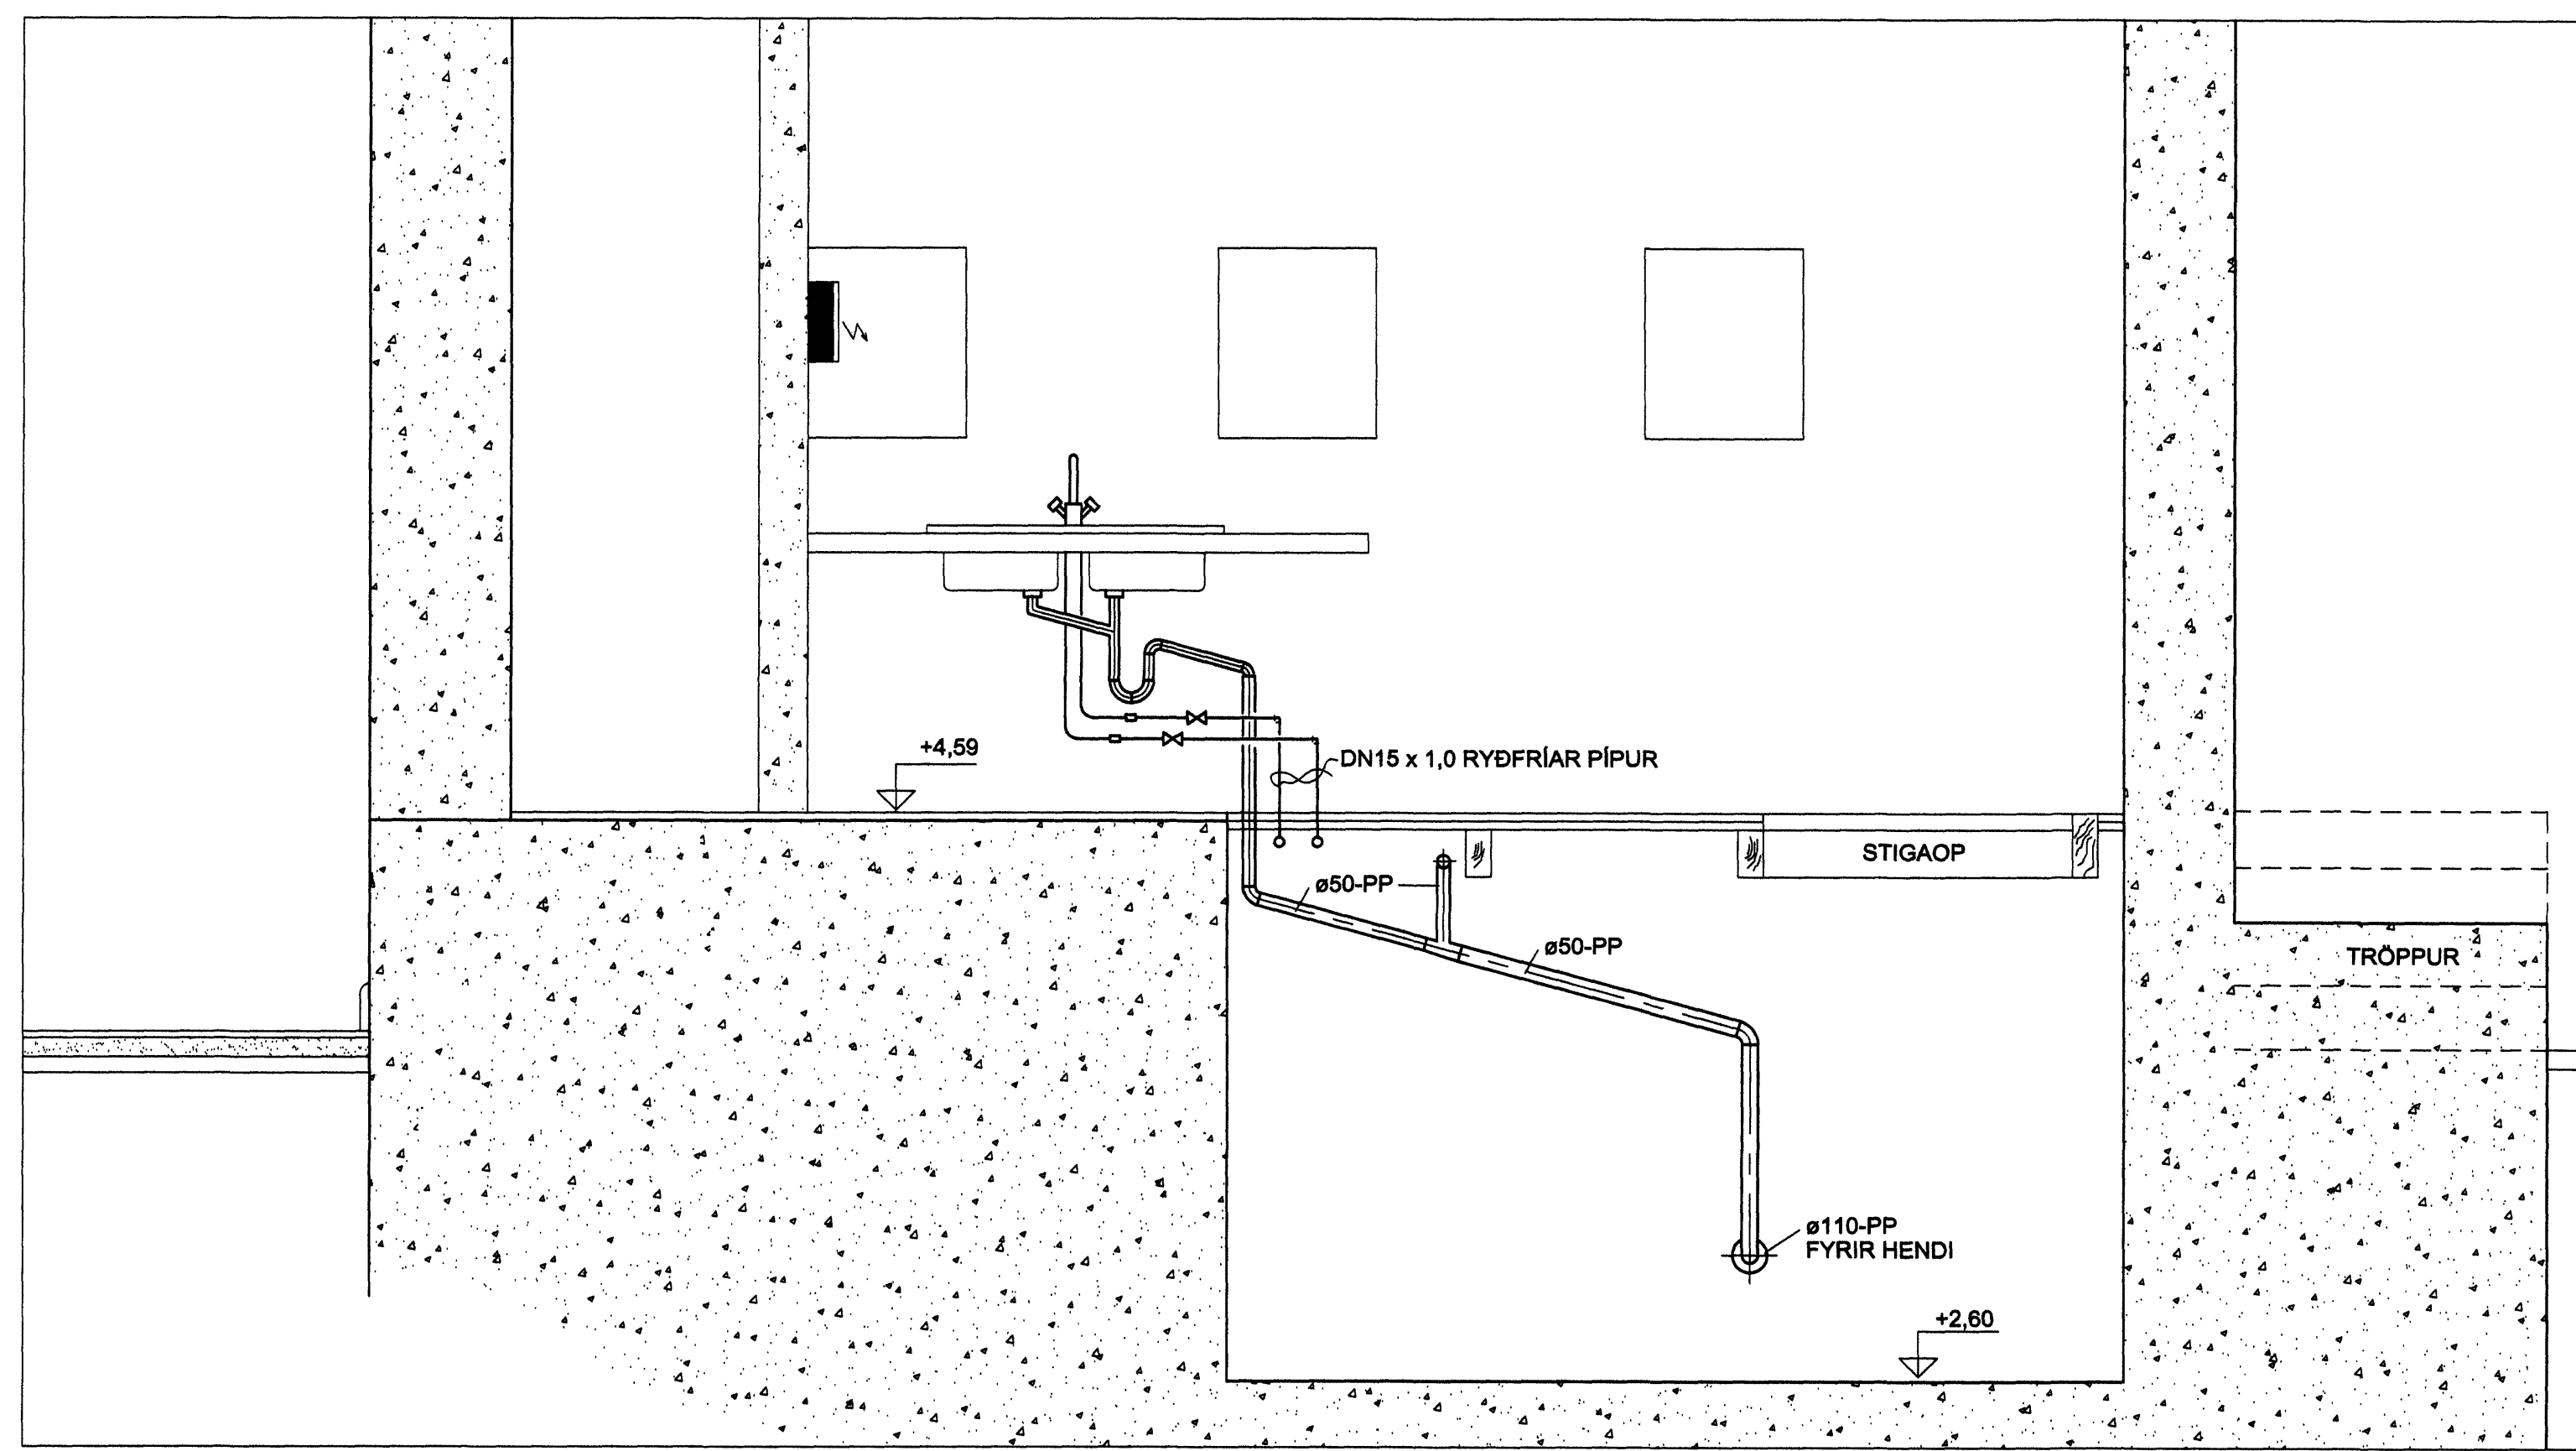

**ADSTADA HÚSVARÐAR  
GRUNNMYND 1.HÆÐ**  
1:20

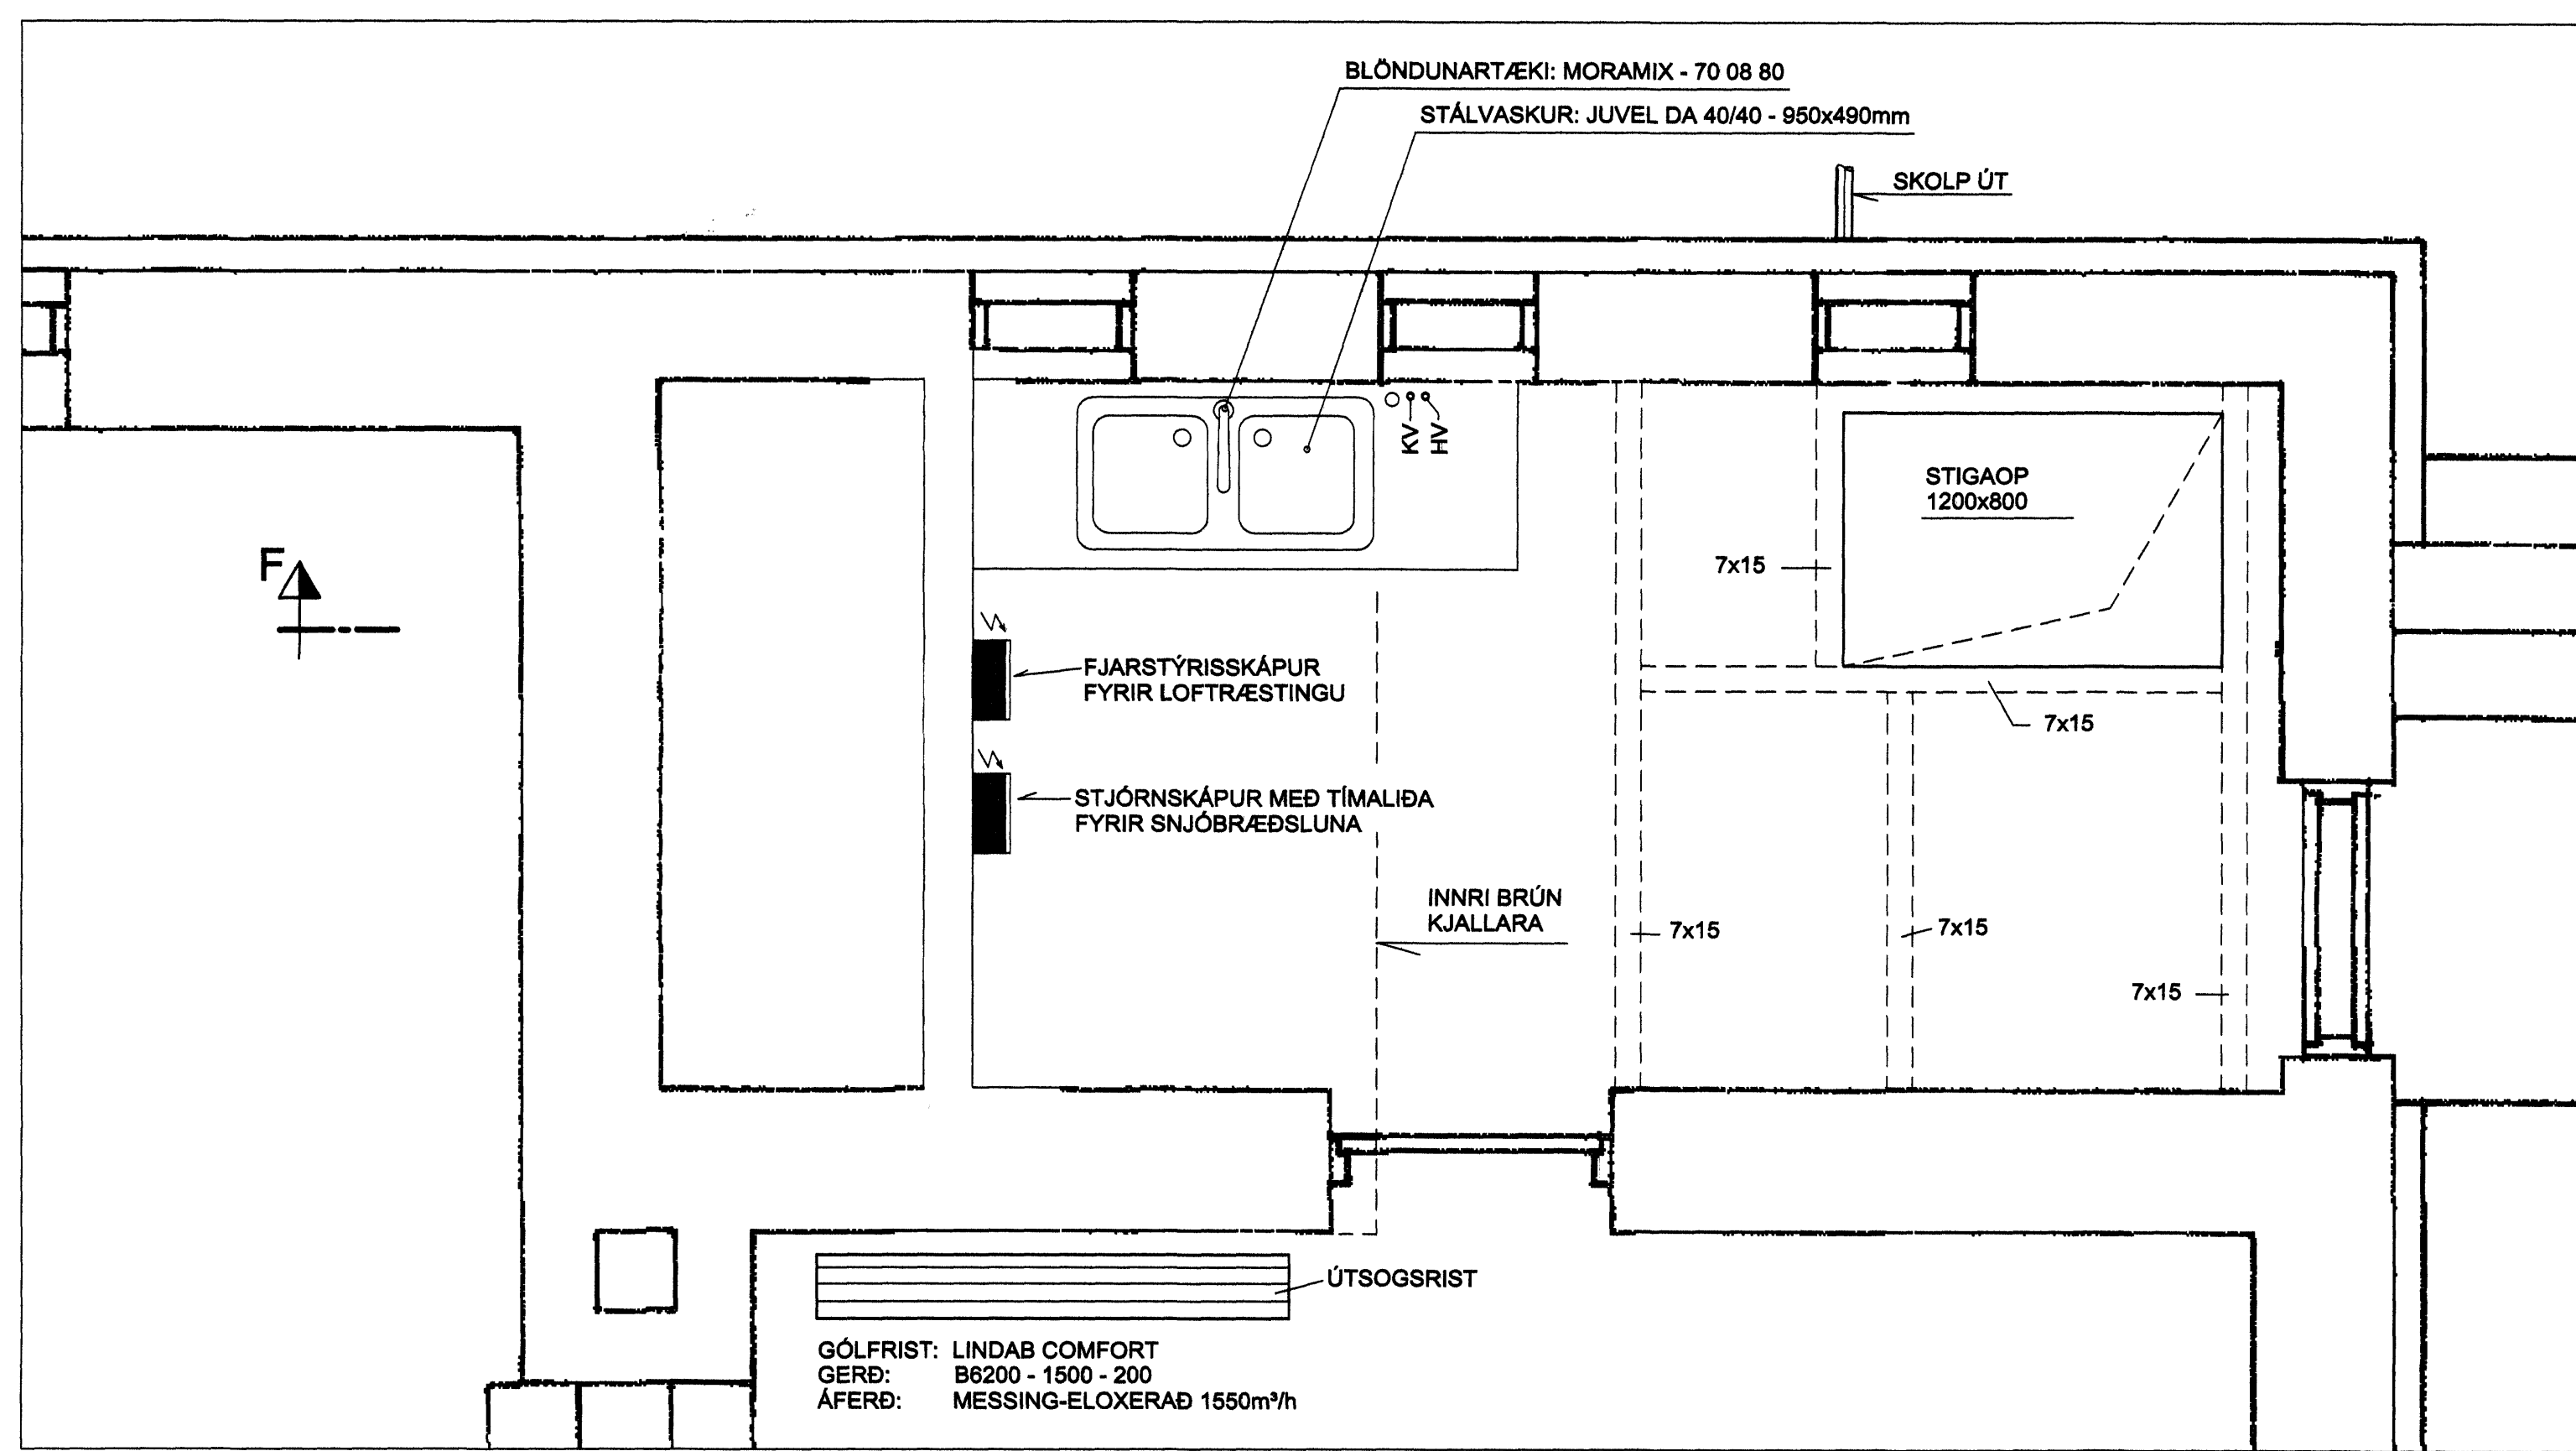

Dagsetning : 15. júlí 2007  
Arkitekt : *Forsti Gunnarsson*  
Kt. 181240 - 3429  
Lagnahönnuður : *Ólafur Þorgeirsson*  
Kt. 290627 - 3469

**Hafnarfjarðarkirkja - 2.verkátangi**  
Loftræsting og lagning í kirkjunni og tæknirýminu

				Mkv. 1:20	<b>VOK HÖNNUN</b>		Strandgata 51	
				Vörpun	Gransásvégi 1 108 Reykjavík / Laugavegi 178 105 Reykjavík Sími: 422 3000 www.vokhonnun.is		GRUNNMYND 1.HÆÐ, SNÍÐ F-F	
				Hannað	Telnað	Yfirferð	Sambýkkt	Daga
				KFL	JH			06.06.07
				ÚTSOGRISST FELLD BURT		KFL		Telkn. nr. 17L-11A
				Br.	Daga.	Eðli breytingar	Br.	Yf. Samb.
				06.07.07				06.07.07
				Verk nr. 3.040.287		Blað nr. 7		

Þessa teikningu má hvorki fjálfáða né dreifa til þriðja aðila án aukar samþykks. Brot ó höfundarrétti var þar víð lög.