



FRÁGANGUR RISTA Í GÓLFI

1:1

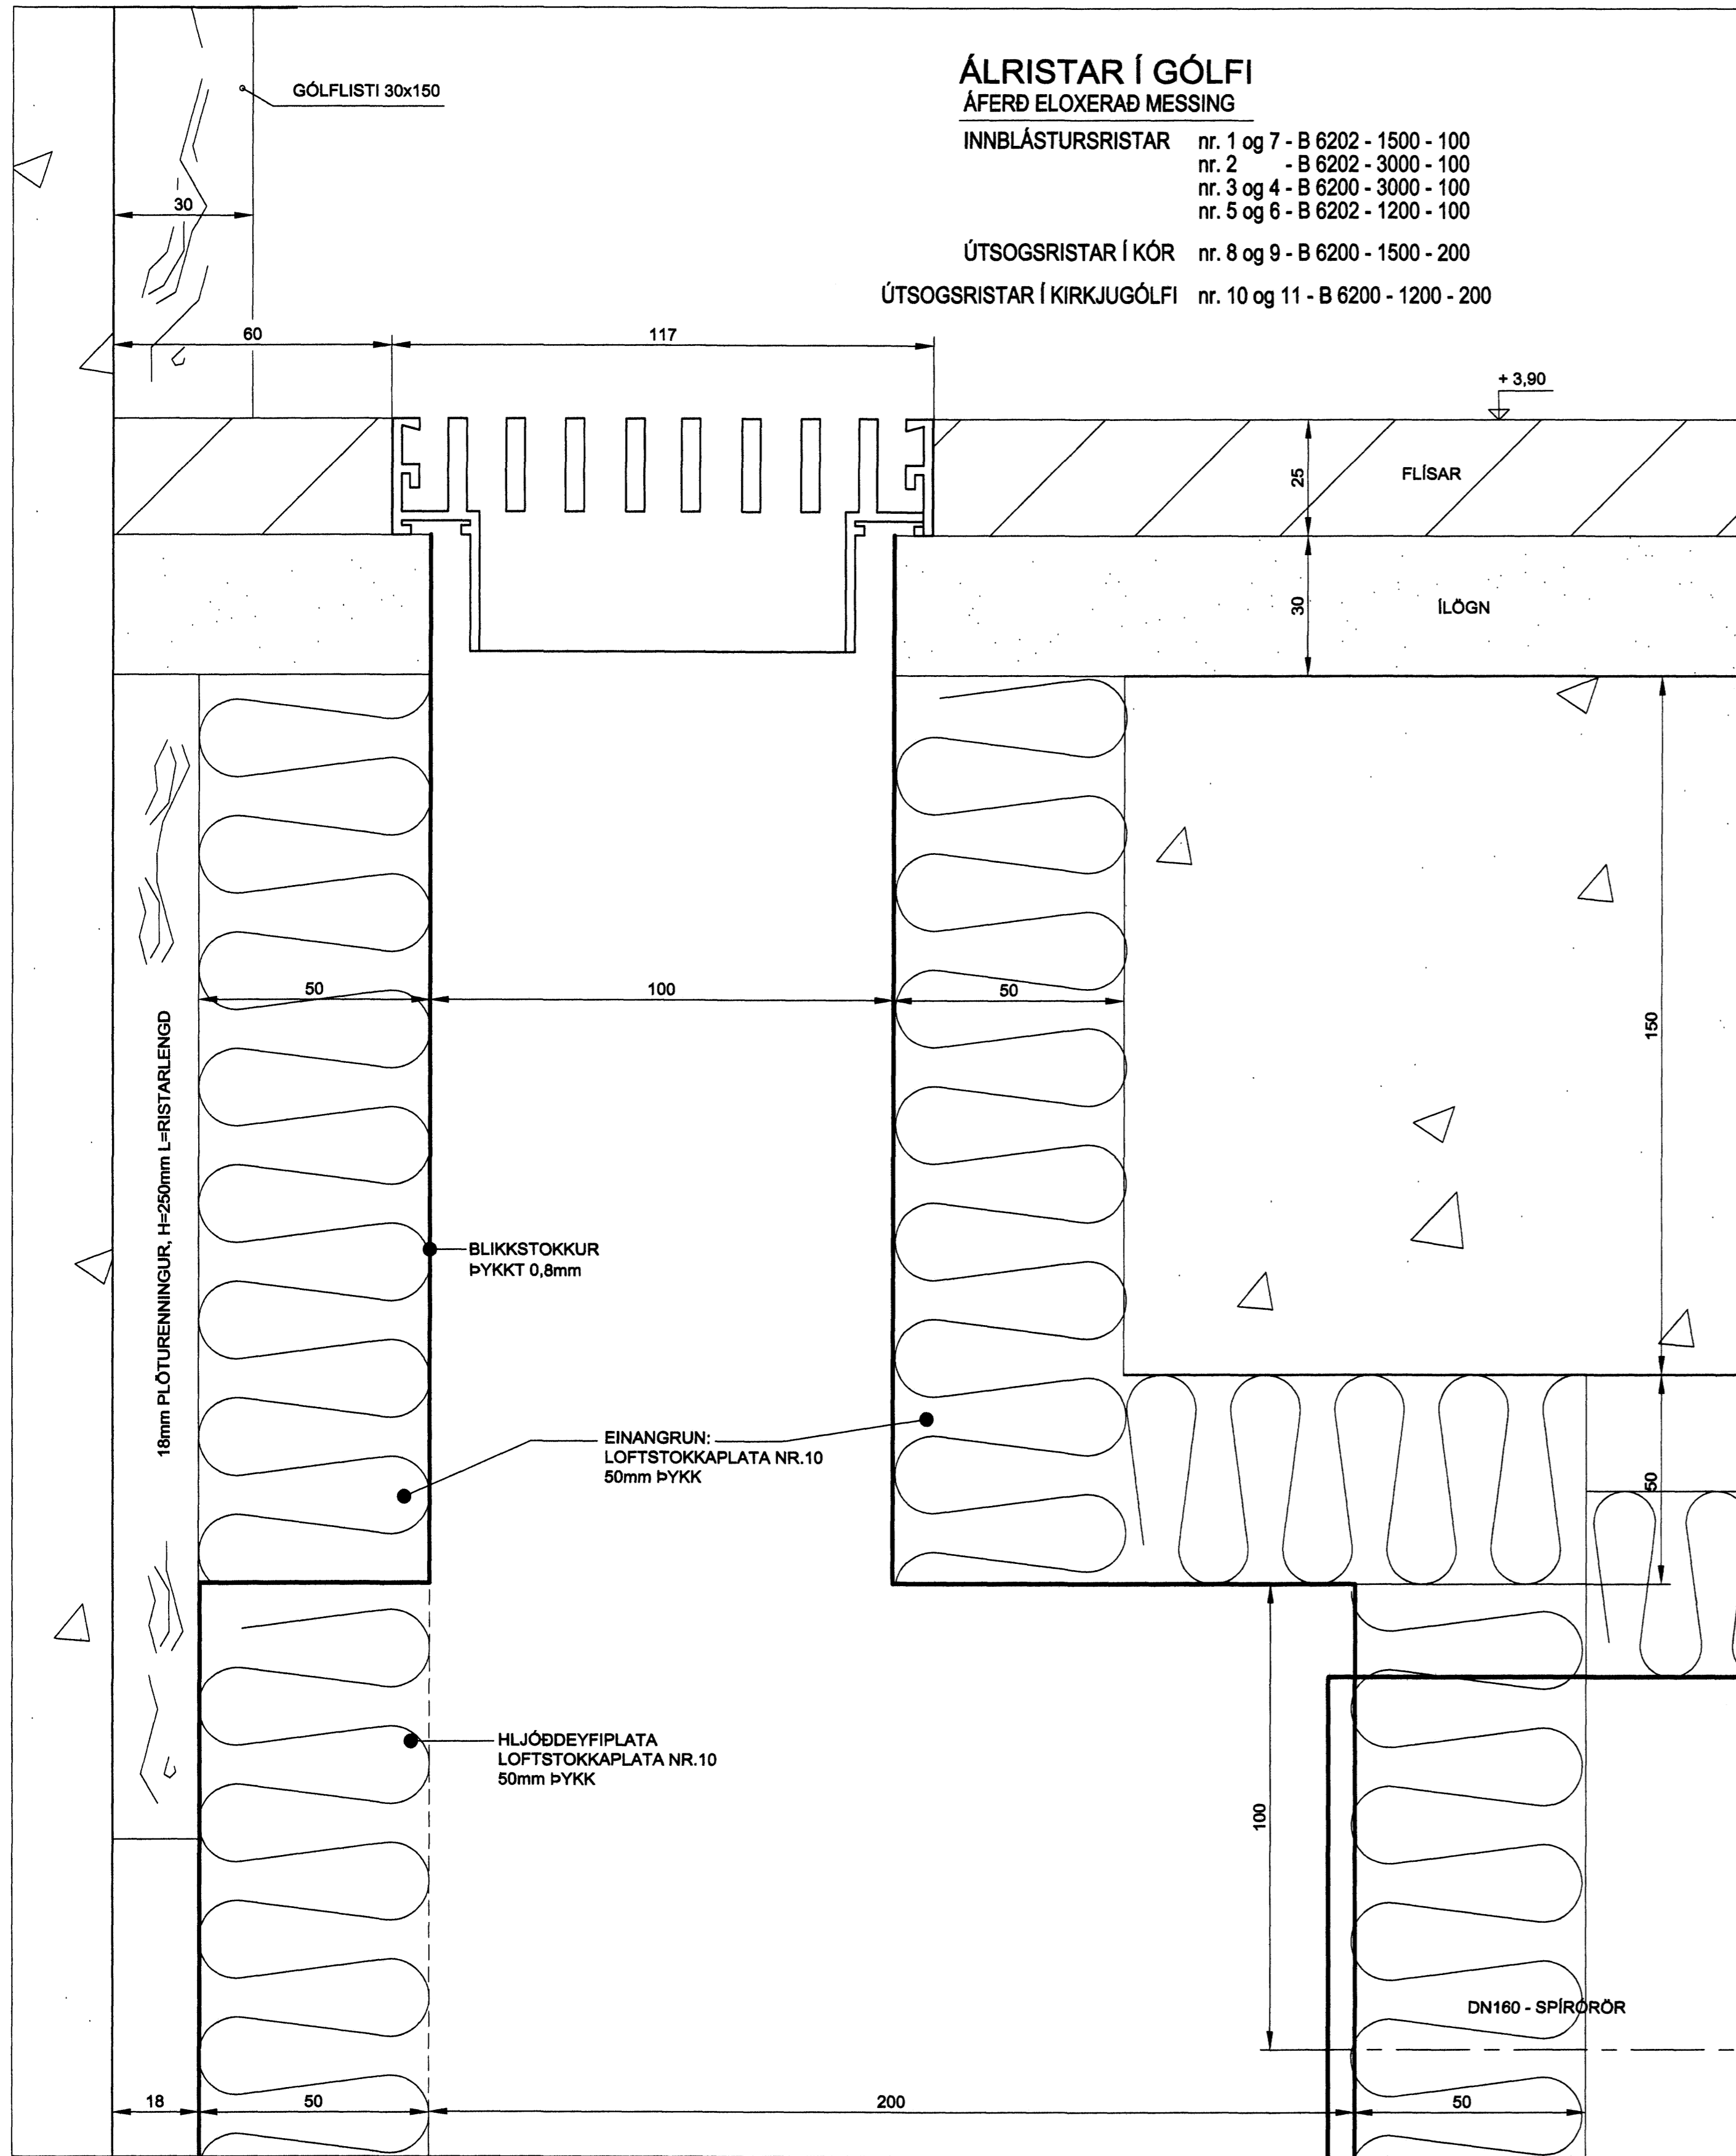


INNBLÁSTURSRISTAR Í GÓLFI

1:10

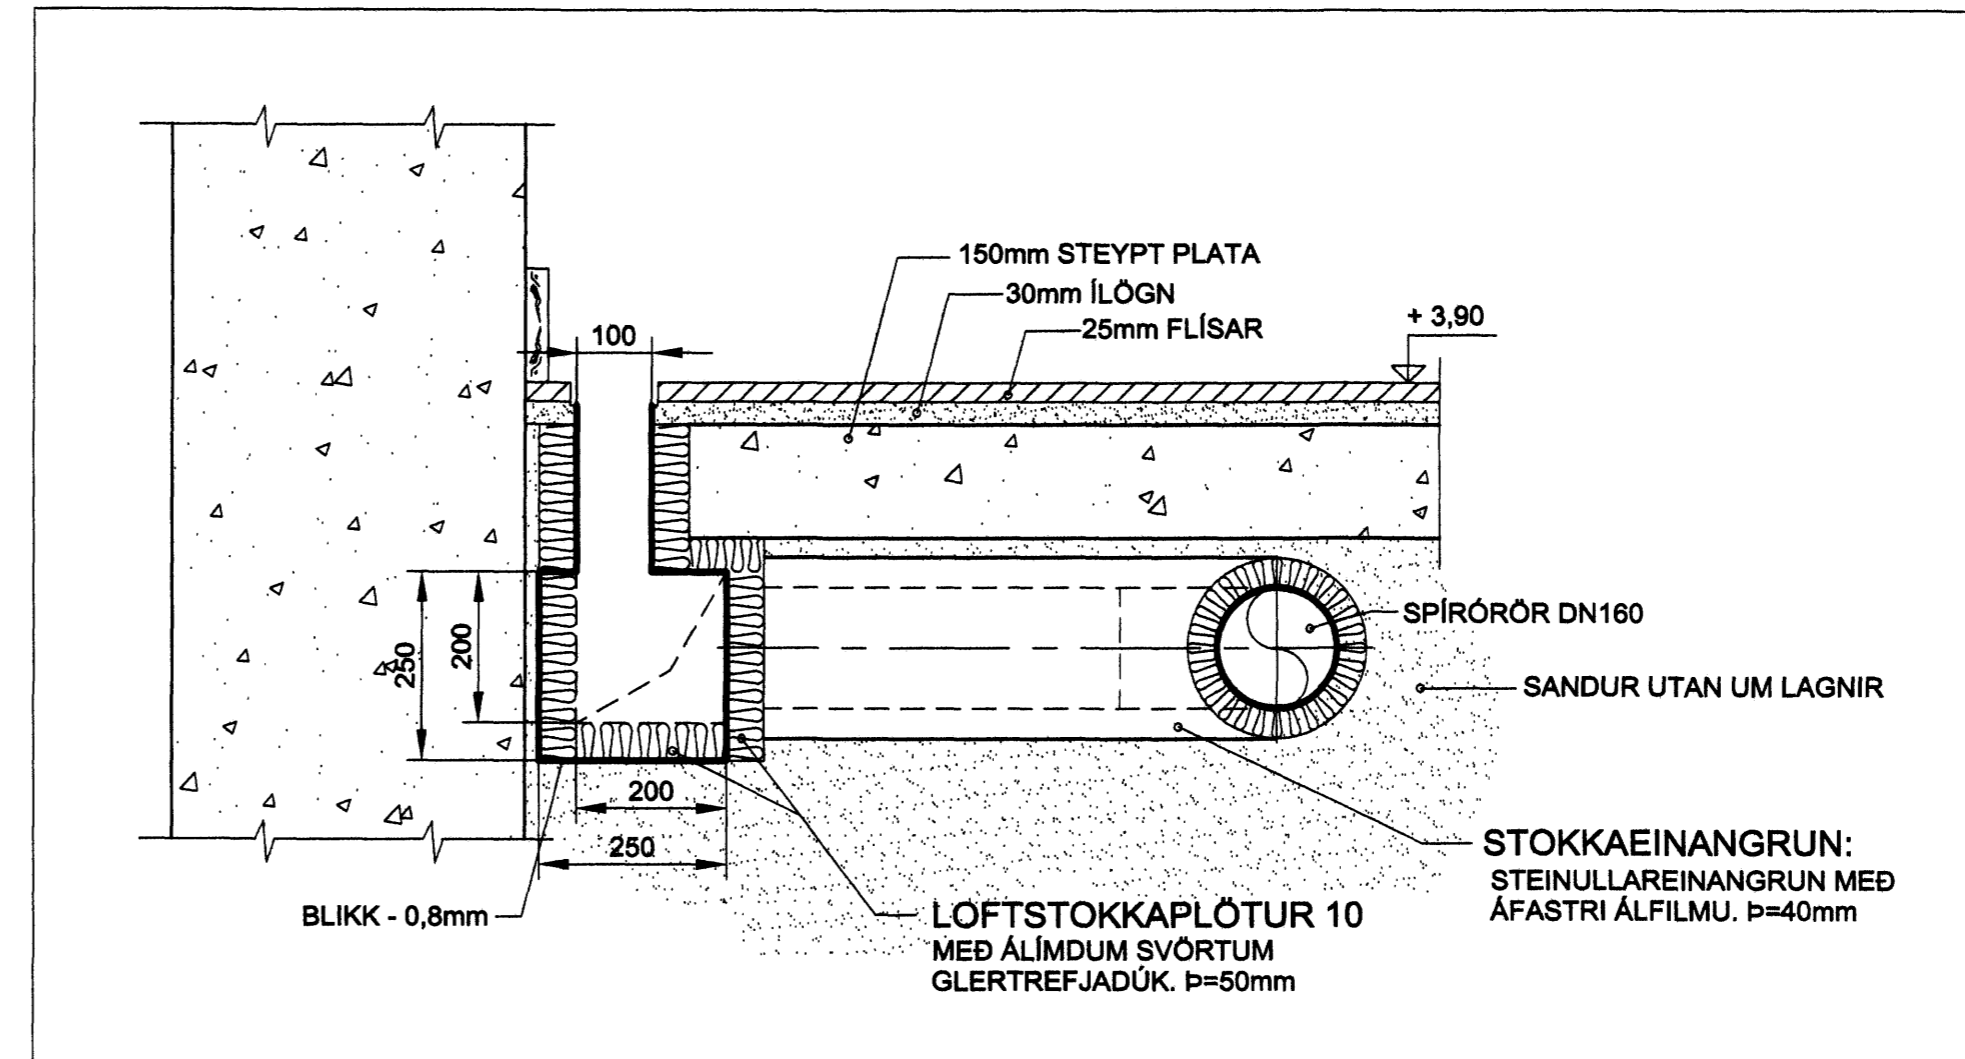


STOKKUR A

1:10

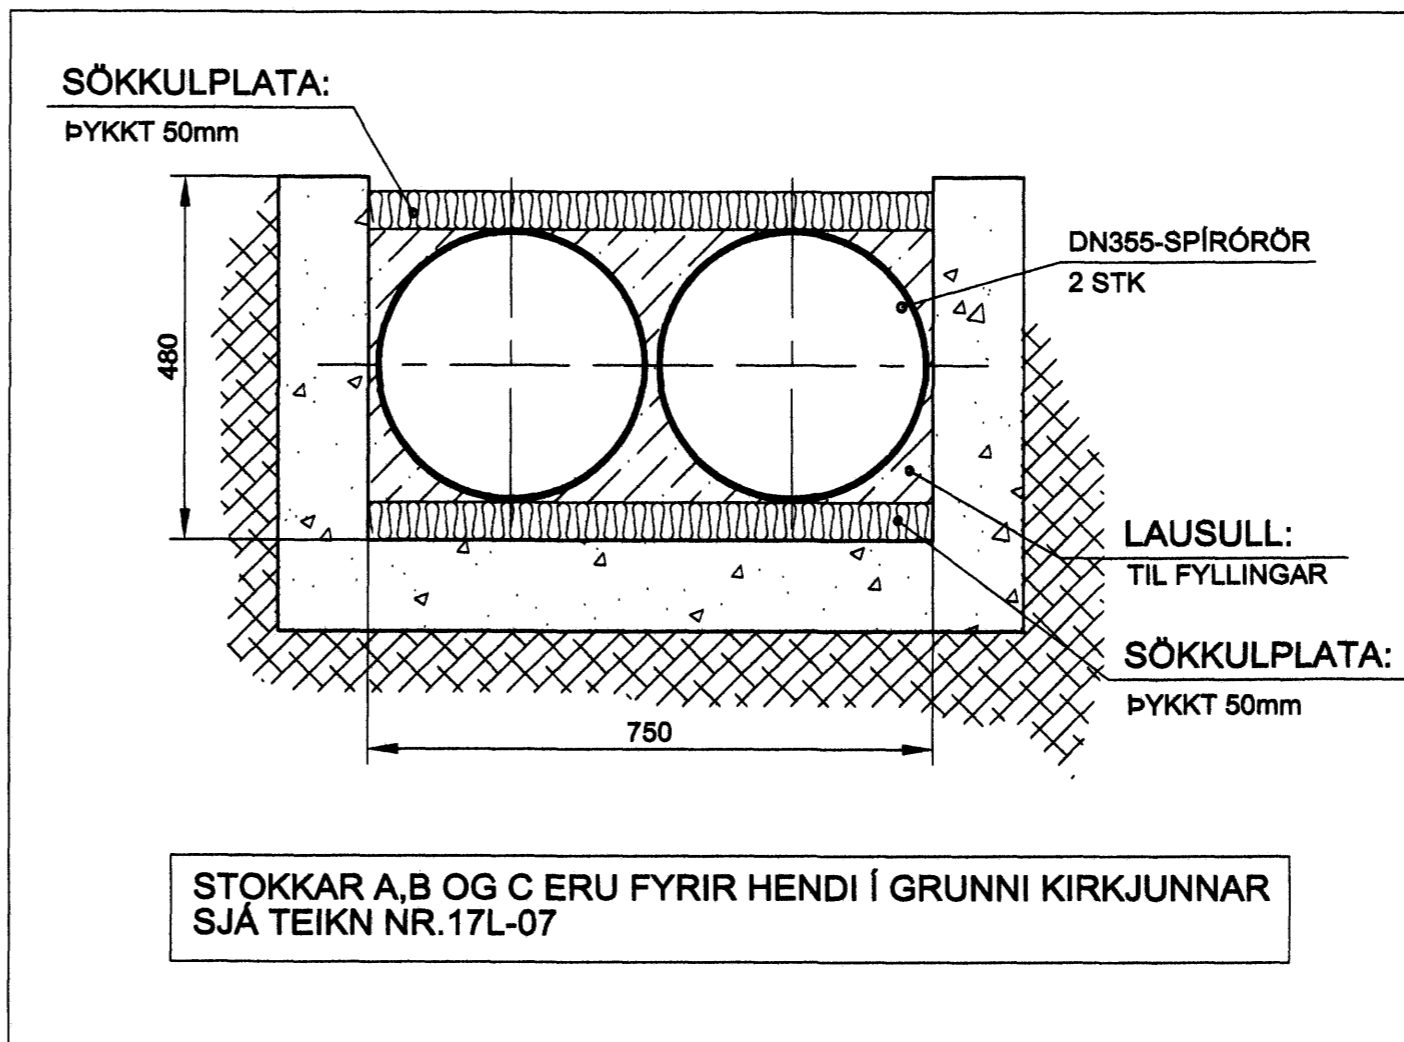

STOKKUR B

1:10

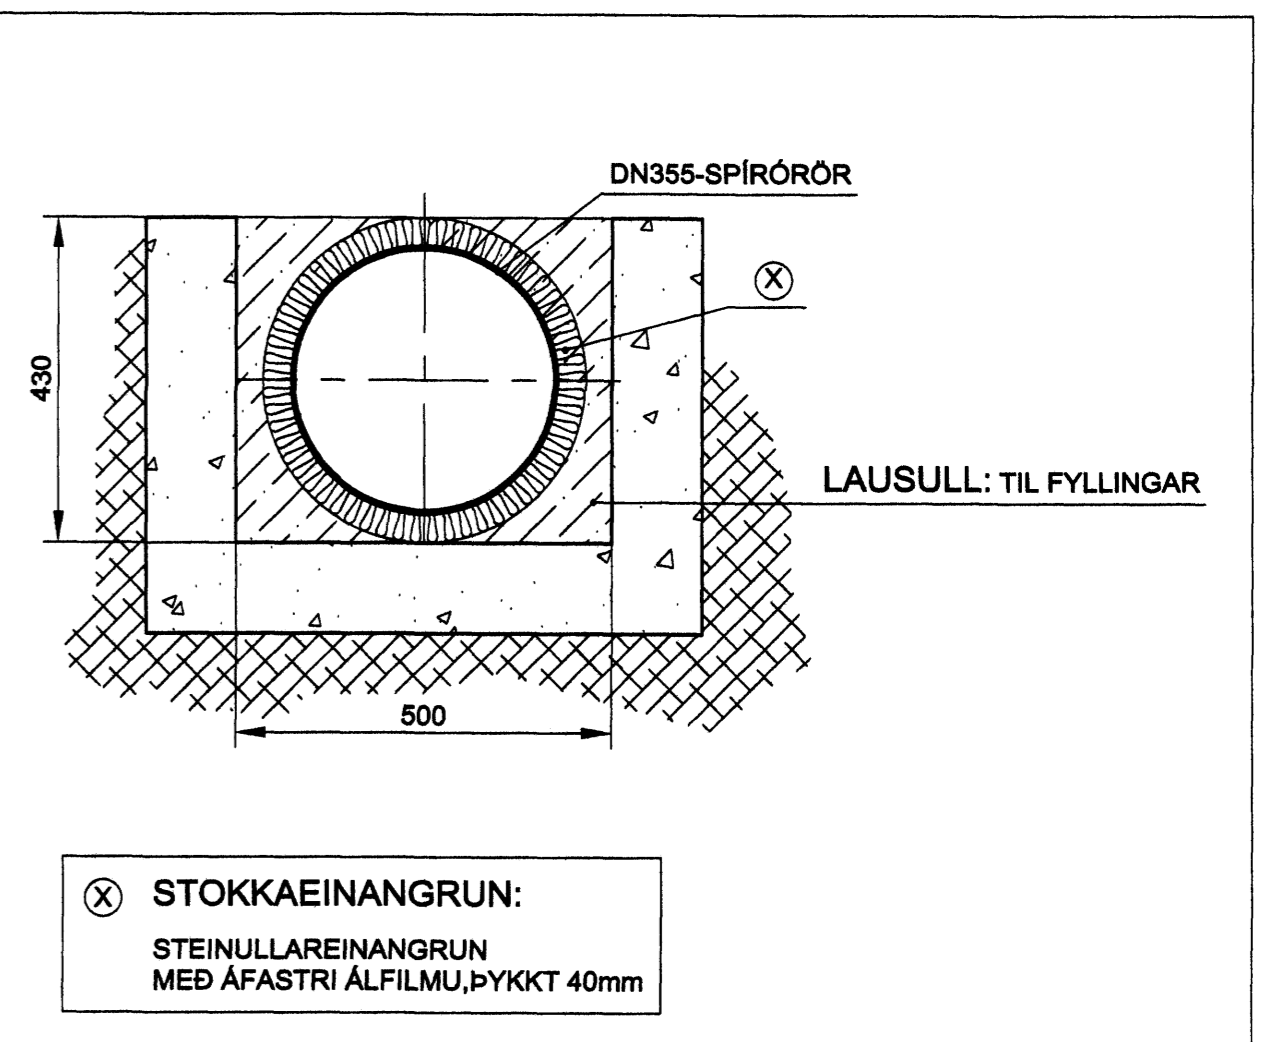

Byggingaáhrifur Hafnarfjarðar
 19 FEB 2008

Dagsetning: 15. júlí 2007
 Arkitekt: *Forst. Gunnar*
 Kl. 181240 - 3429
 Lagningaáhrifur: *Staðaþinguneying*
 Kl. 290627 - 3469

Hafnarfjarðarkirkja - 2.verkátangi
 Lofttræsting og lagnir í kirkjunni og tæknirýminu



Strandgata 51
 FRÁGANGUR RISTA Í GÓLFI
 SNIÐMYNDIR 1.HÆÐAR
 LOFTRÆSTING

Telknng nr.	Tilvisun á telknng	Br.	Daga.	Eðli breytingar	Br.	Yf.	Samþ.

Mkv. 1:10	Vörpun	Hinnnað KFL	Telknað JH	Ylirlitáð	Samþykkt	Dags.	Telkn. nr. 17L-09	Verk nr. 3.040.297	Blað nr. 3
-----------	--------	-------------	------------	-----------	----------	-------	-------------------	--------------------	------------

Þessa teikningu má hvorki fjálfalda né dreifa til þriðja aðila án okkar samþykks. Brot á höfundarrétti varfar w? lög.