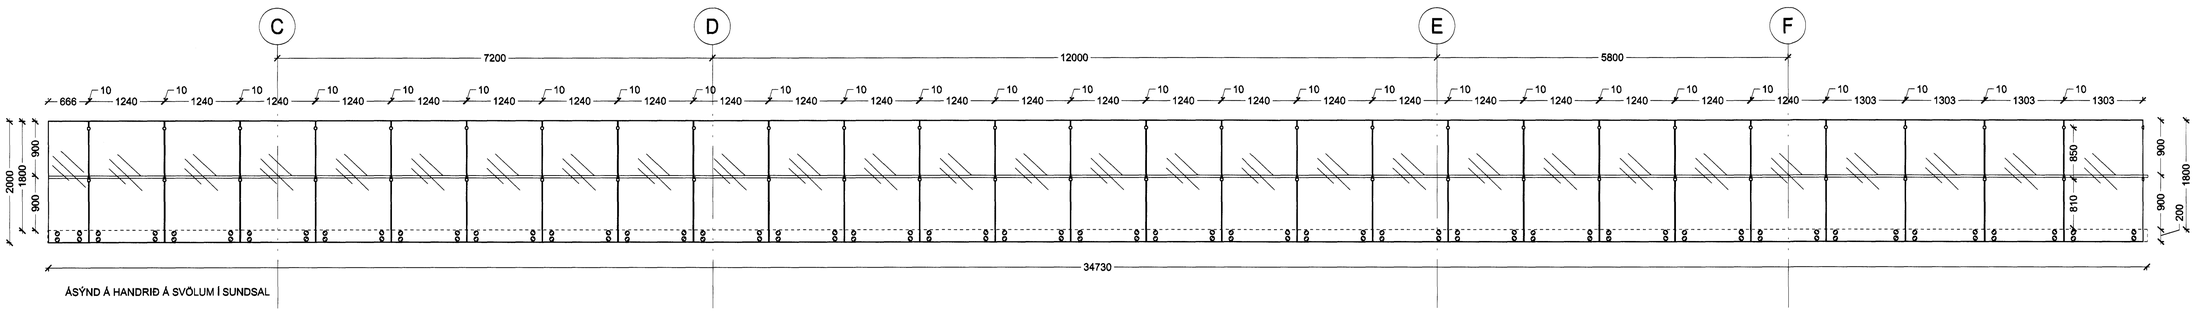

ÁSÝND Á HANDRIÐ Á SVÖLUM Í SUNDSAL

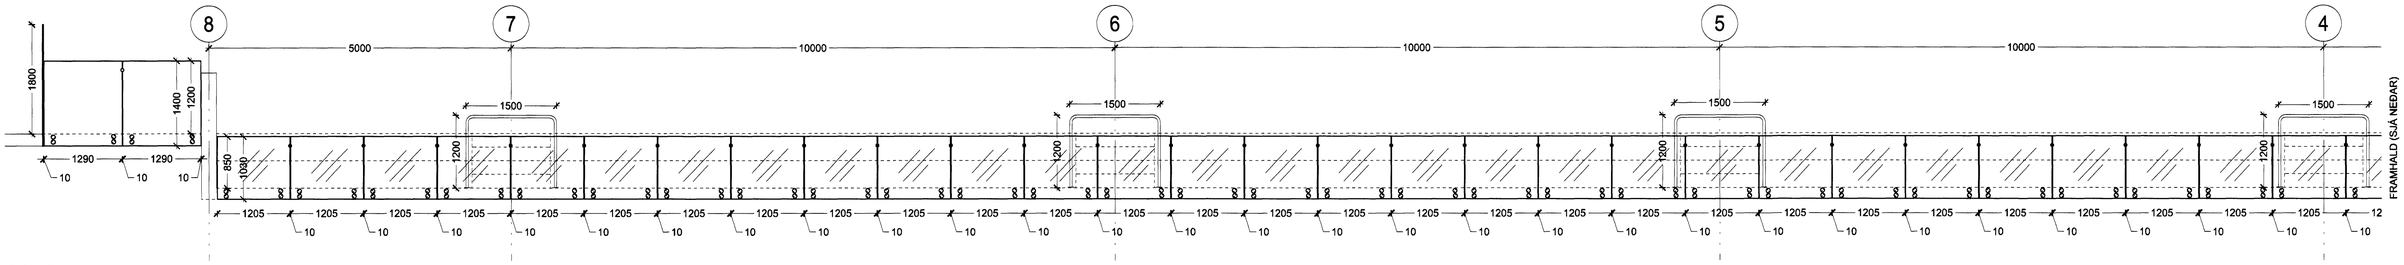

ÁSÝND Á HANDRIÐ FRAMAN VIÐ STÚKU Í SUNDSAL

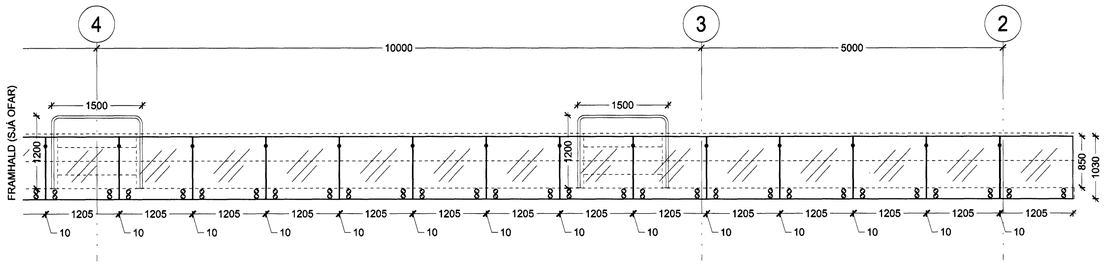

ÁSÝND Á HANDRIÐ FRAMAN VIÐ STÚKU Í SUNDSAL (frh)

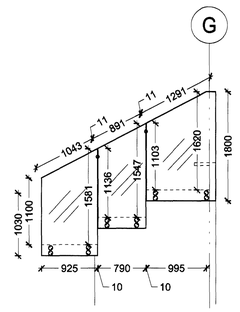

ÁSÝND Á HANDRIÐ Á HLIÐ STÚKU Í SUNDSAL

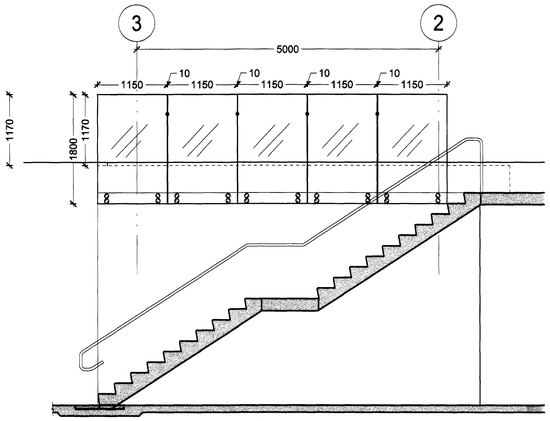

ÁSÝND Á HANDRIÐ AFTAN VIÐ STÚKU Í SUNDSAL

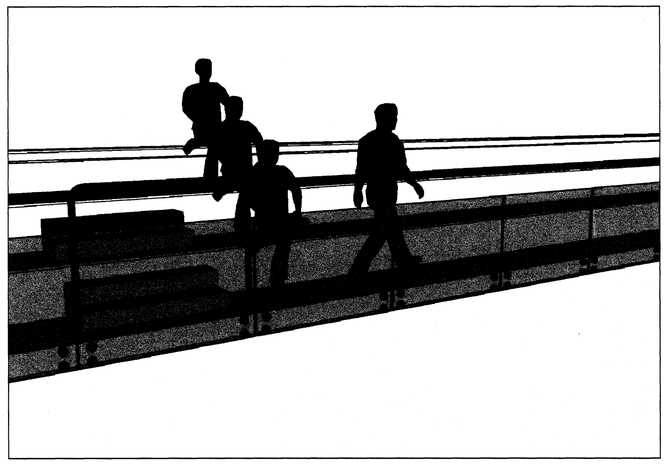

3D ÁSÝND Á HANDRIÐ FRAMAN VIÐ STÚKU Í SUNDSAL

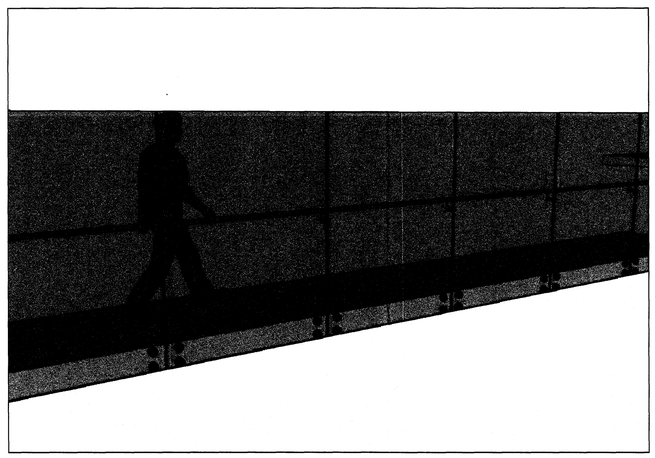

3D ÁSÝND Á HANDRIÐ Á SVÖLUM Í SUNDSAL

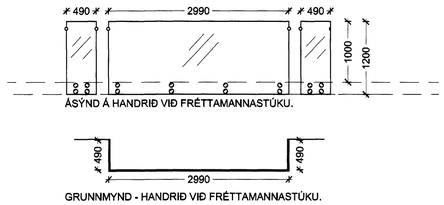

ÁSÝND Á HANDRIÐ VIÐ FRÉTTAMANNASTÚKU.

GRUNNMYND - HANDRIÐ VIÐ FRÉTTAMANNASTÚKU.

SKÝRINGAR:

GLERHANDRIÐ ERU FEST UTAN Á SVALAGÓLF MEÐ PUNKTFESTINGUM.
HANDLISTI ER ÚR RYÐFRÍU STÁLRÖRI Ø 42,4 mm. HANN SKAL FESTUR Í GLER MEÐ RYÐFRÍUM STÁLFESTINGUM.
ALLAR FESTINGAR SKULU VERA ÚR RYÐFRÍU STÁLI.

ALLAR GLERSTÆRÐIR SKAL FARA VANDLEGA YFIR OG MÆLT SKAL Á VERKSTAÐ FYRIR ÖLLU GLERI.

Byggingafulltrúi Hafnarfjarðar
Afgreitt þann
2 0 FEB 2008
VPS.

Útg.	Dags.	Teikn.	Breyting	Samþ. af verkkaupa	Dags.
00	18.02.2008	ÞH/SL	Fyrsta útgáfa		

FEDGAR ehf.
byggingaverktakar
Fjóluhlíð 13 • 221 Hafnarfjörður
Sími 892 3490 • Fax 565 0483
Netfang fedgarehf@simnet.is

Fasteignafélag Hafnarfjarðar

SUNDMIÐSTÖÐ Á VÖLLUM

ÁSVELLIR 2 — **0617**

Landnúmer: 172880
Stgr. 0440-0020, Mhl. 01

ÁSÝNDIR, SNIÐ & DEILI

HANDRIÐ

(39)-SAM-A07-011

MKV.:	1:50
TEIKNAÐ:	ÞH/SL
ÚTGÁFA DAGS:	18.02.2008
STOFN. DAGS:	19.12.2007

ÚTGÁFA 00

Jón Ólafur Ólafsson FAÍ
kt: 090658-4099

Sigurður Einarsson FAÍ
kt: 110457-2789

Sigurður Harðarson FAÍ
kt: 030446-3999

BATTERÍIÐ ARKITEKTAR
kt: 521291-1259
Trönuhrauni 1
220 Hafnarfirði

S: 54 54 700 F: 54 54 701
Netfang: batteri@arkitekt.is
Heimasíða: www.arkitekt.is

© BATTERÍÐ EHF
ÖLL AFNOT OG AFRITUN TEIKNINGAR AÐ HLUTA EÐA Í HEILD ER HÁÐ SKRIFLEGU LEYFI HÖFUNDA

Öll mál eru í mm. Mælið ekki af teikningum. Öll mál athugist á staðnum. Ósamræmi í teikningum og vafaatriði skal tilkynna arkitektum strax.

VIÐHENGI: -----.dwg