
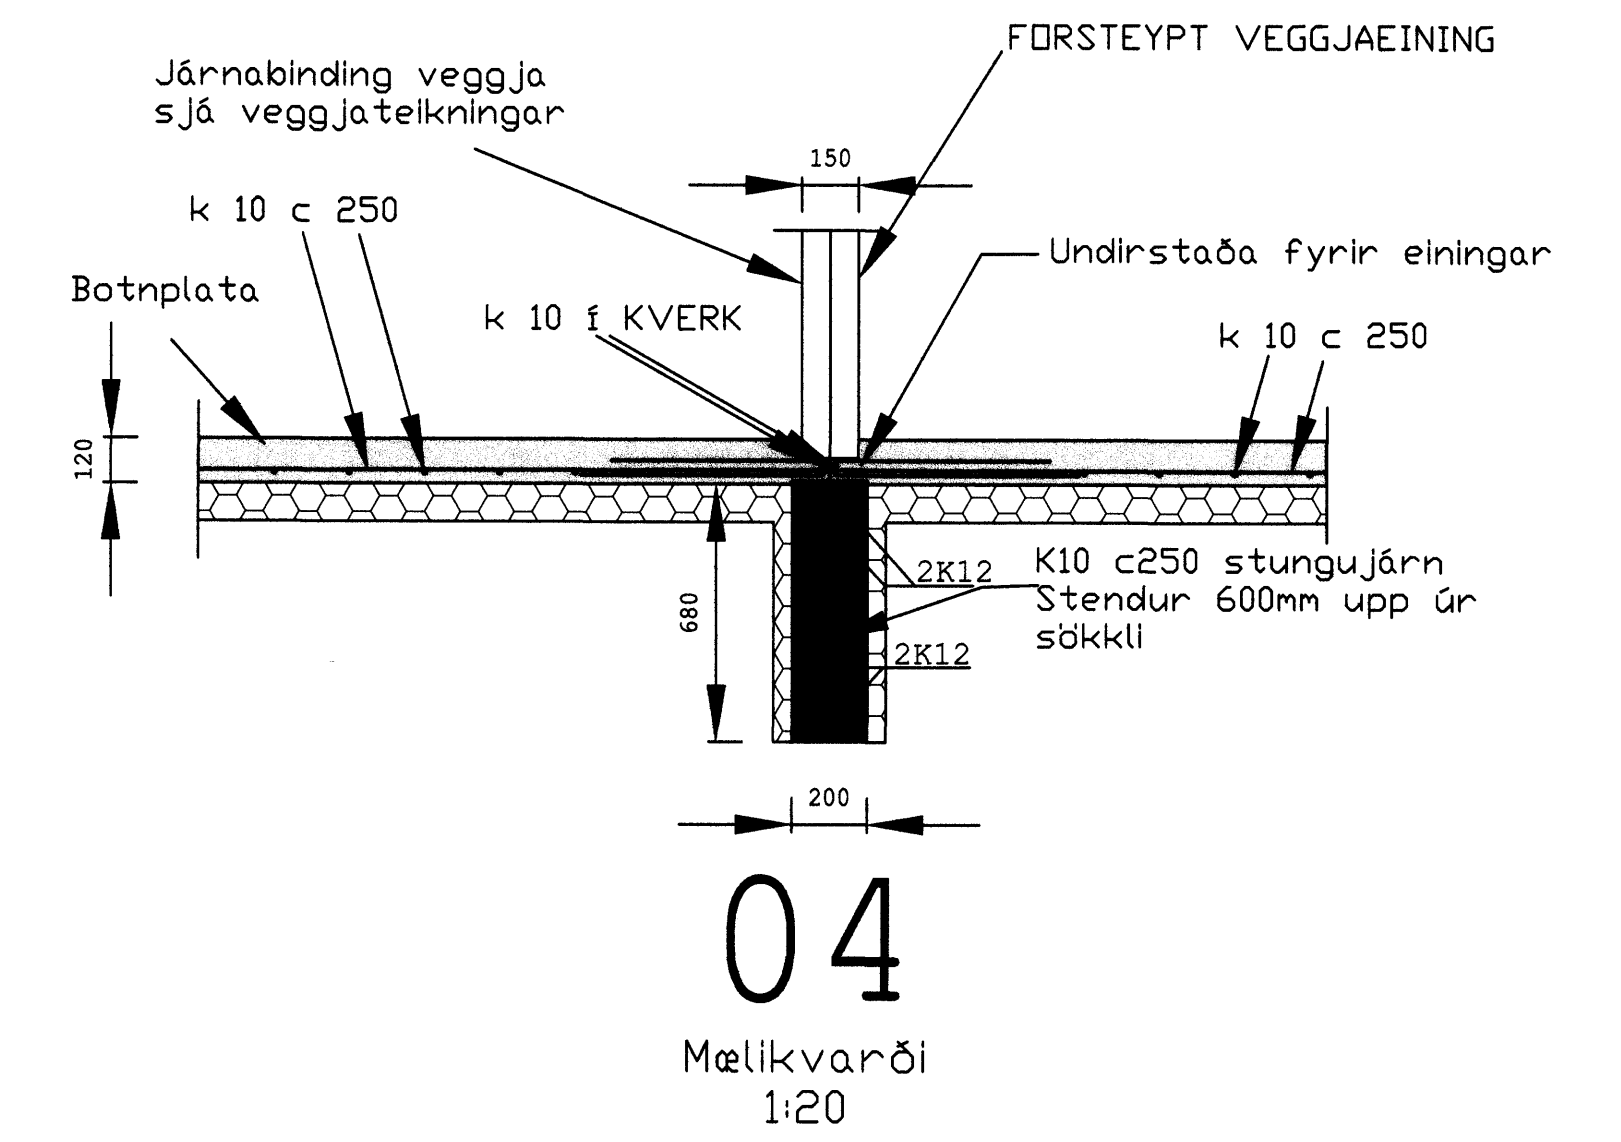
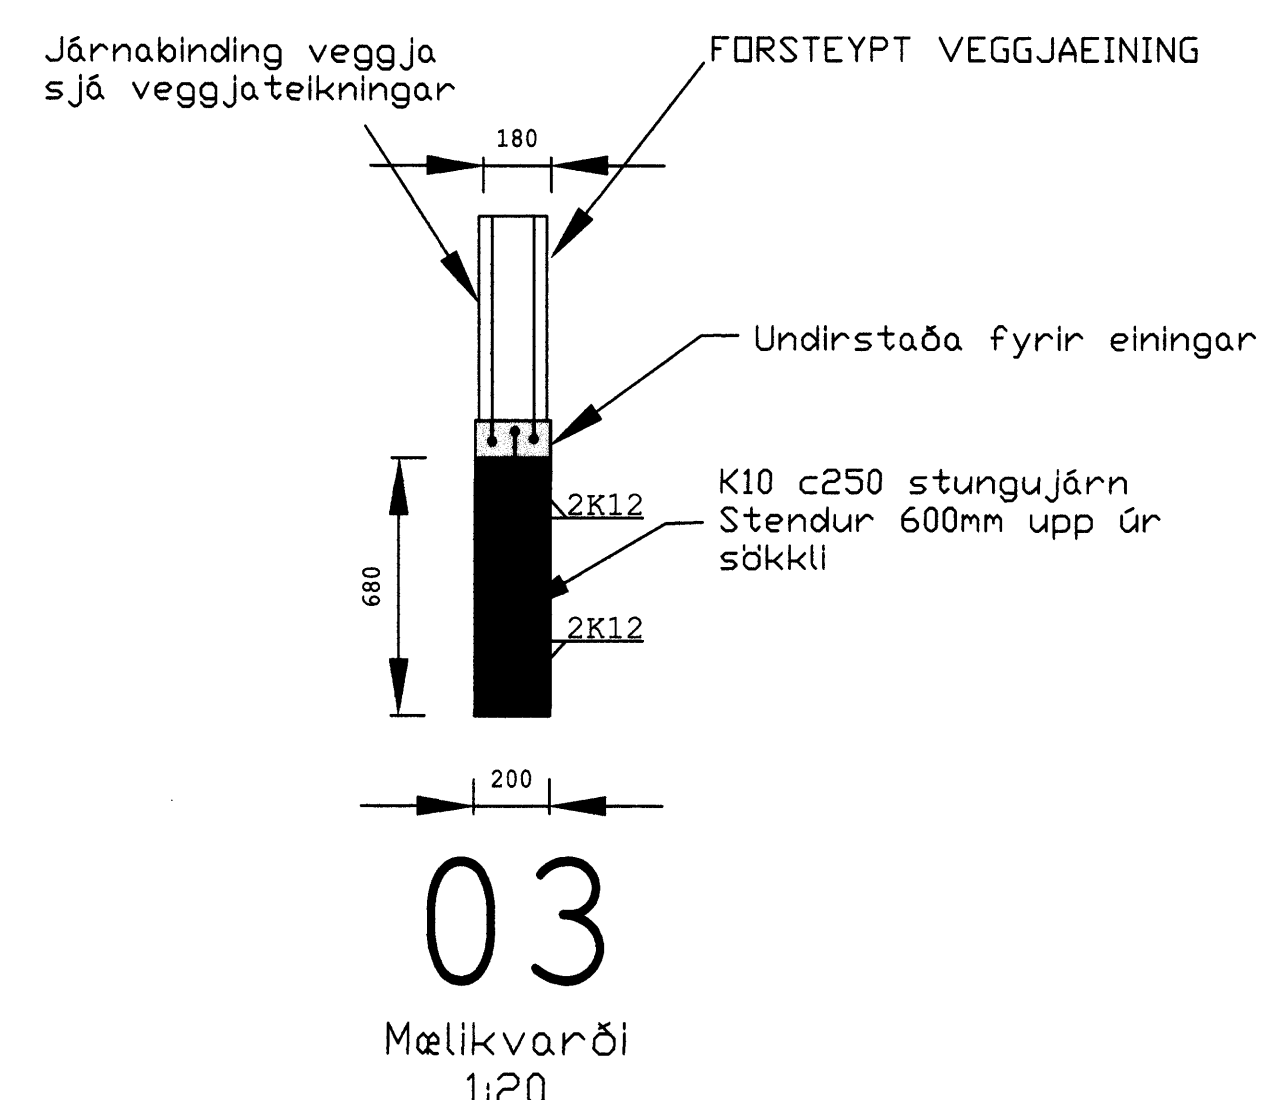
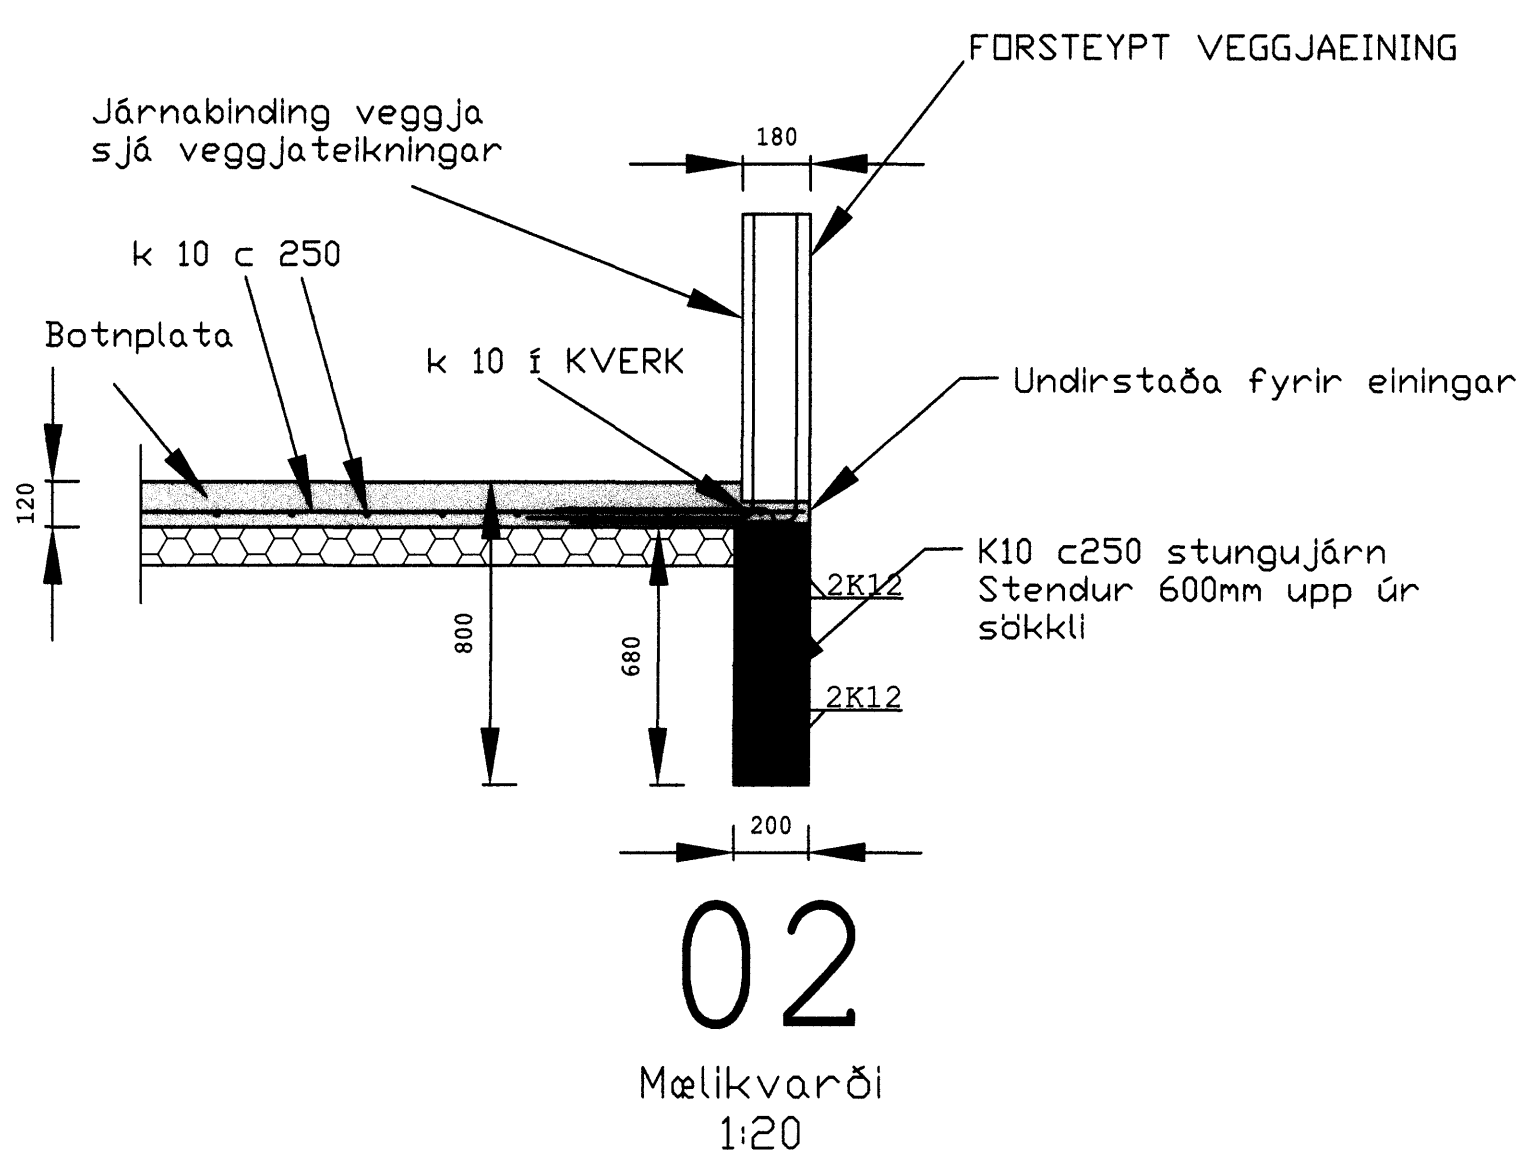


Furuás 3

Furuás 5

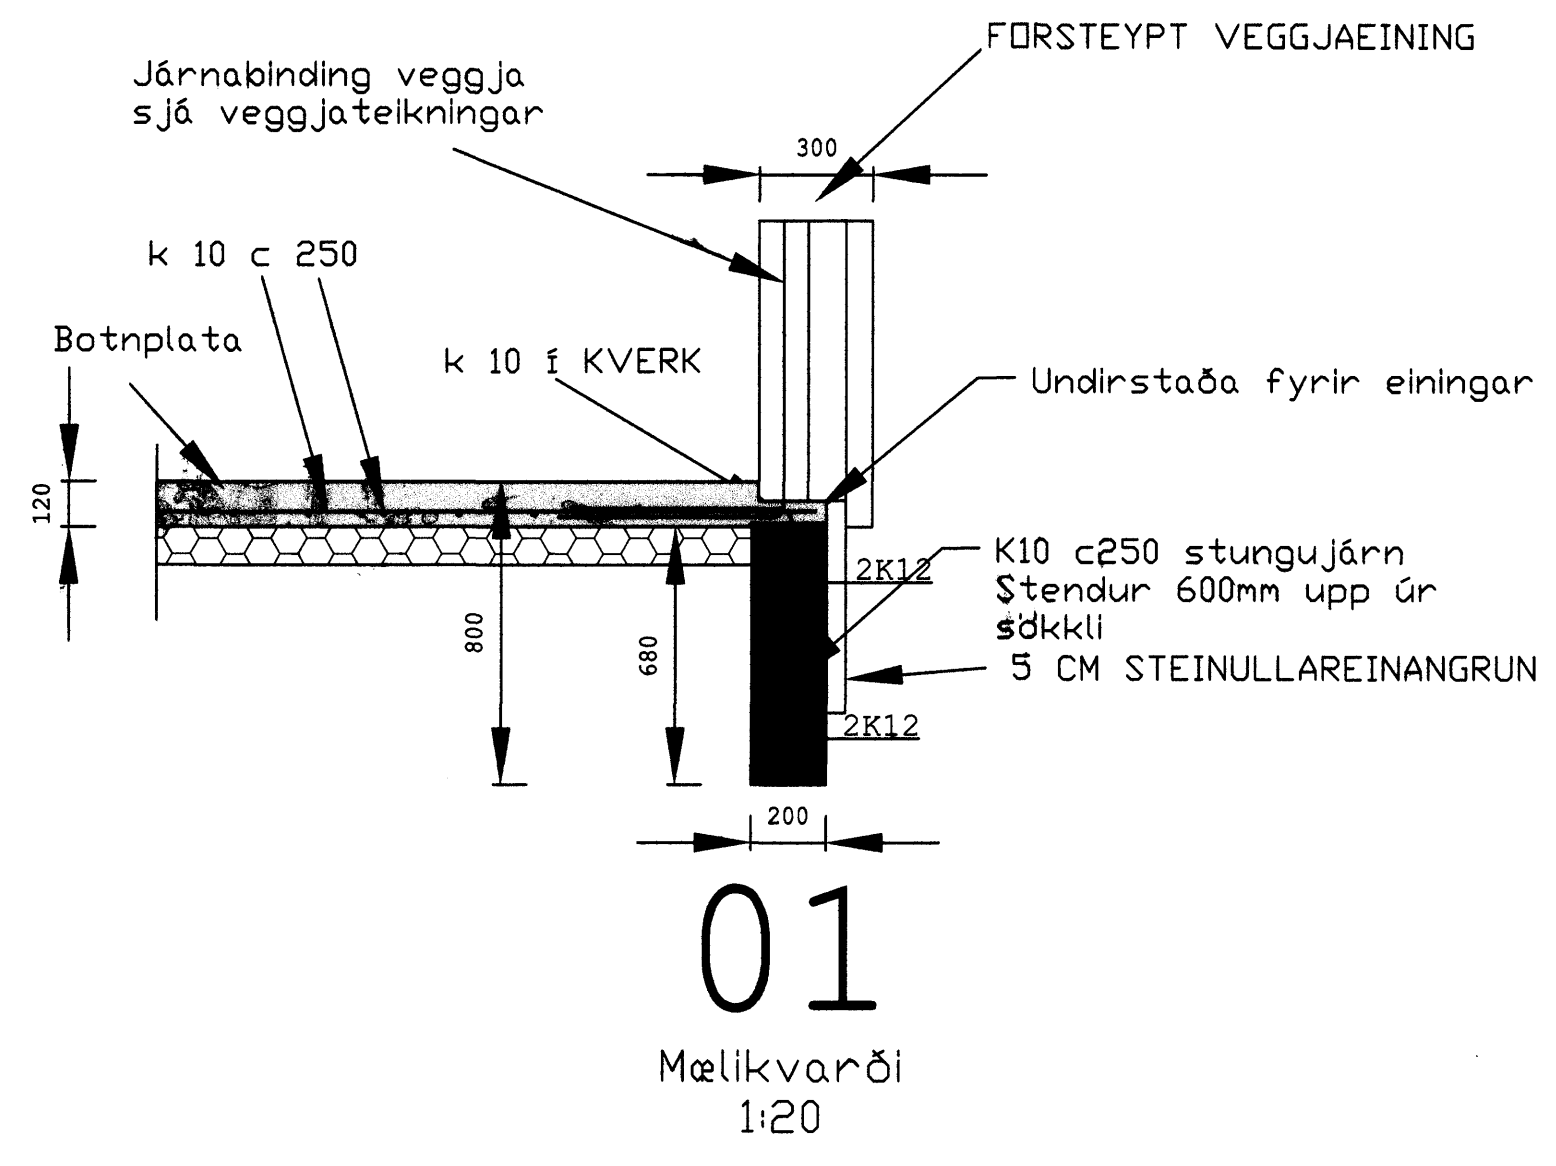

Adalhönnuður
Sigurbjartur Halldórsson
 Laxakvísl 35, 110 Reykjavík
 kt: 230656-3479 S: 876-8022
 Afflum hönnuðar
Sigurbjartur Halldórsson
 Afflum hönnuðar
Sigurbjartur Halldórsson
 Breyting:

Furuás 1-3-5 Hafnarfjörð
Burðarþolsteikningar

teikning Sökkull og snið	teikning nr. A10
Járnabinding plötu 1. hæðar	m.v. 1:50 1:20
hönnuður Sigurbjartur Halldórsson	teiknaður Jón Bjarni Jónsson
dagur 06.FEB. 2008	tönnuskrá Furuas-1,3,5-burður.dwg

blaðstærð
A1

Öll mál eru í millimetrum
 Mælið ekki af teikningum, öll mál athugið á staðnum
 Ósamræmi í teikningum skal tilkynna hönnuði stra