Lagnir í jörð
Grunnmynd mkv. 1:50

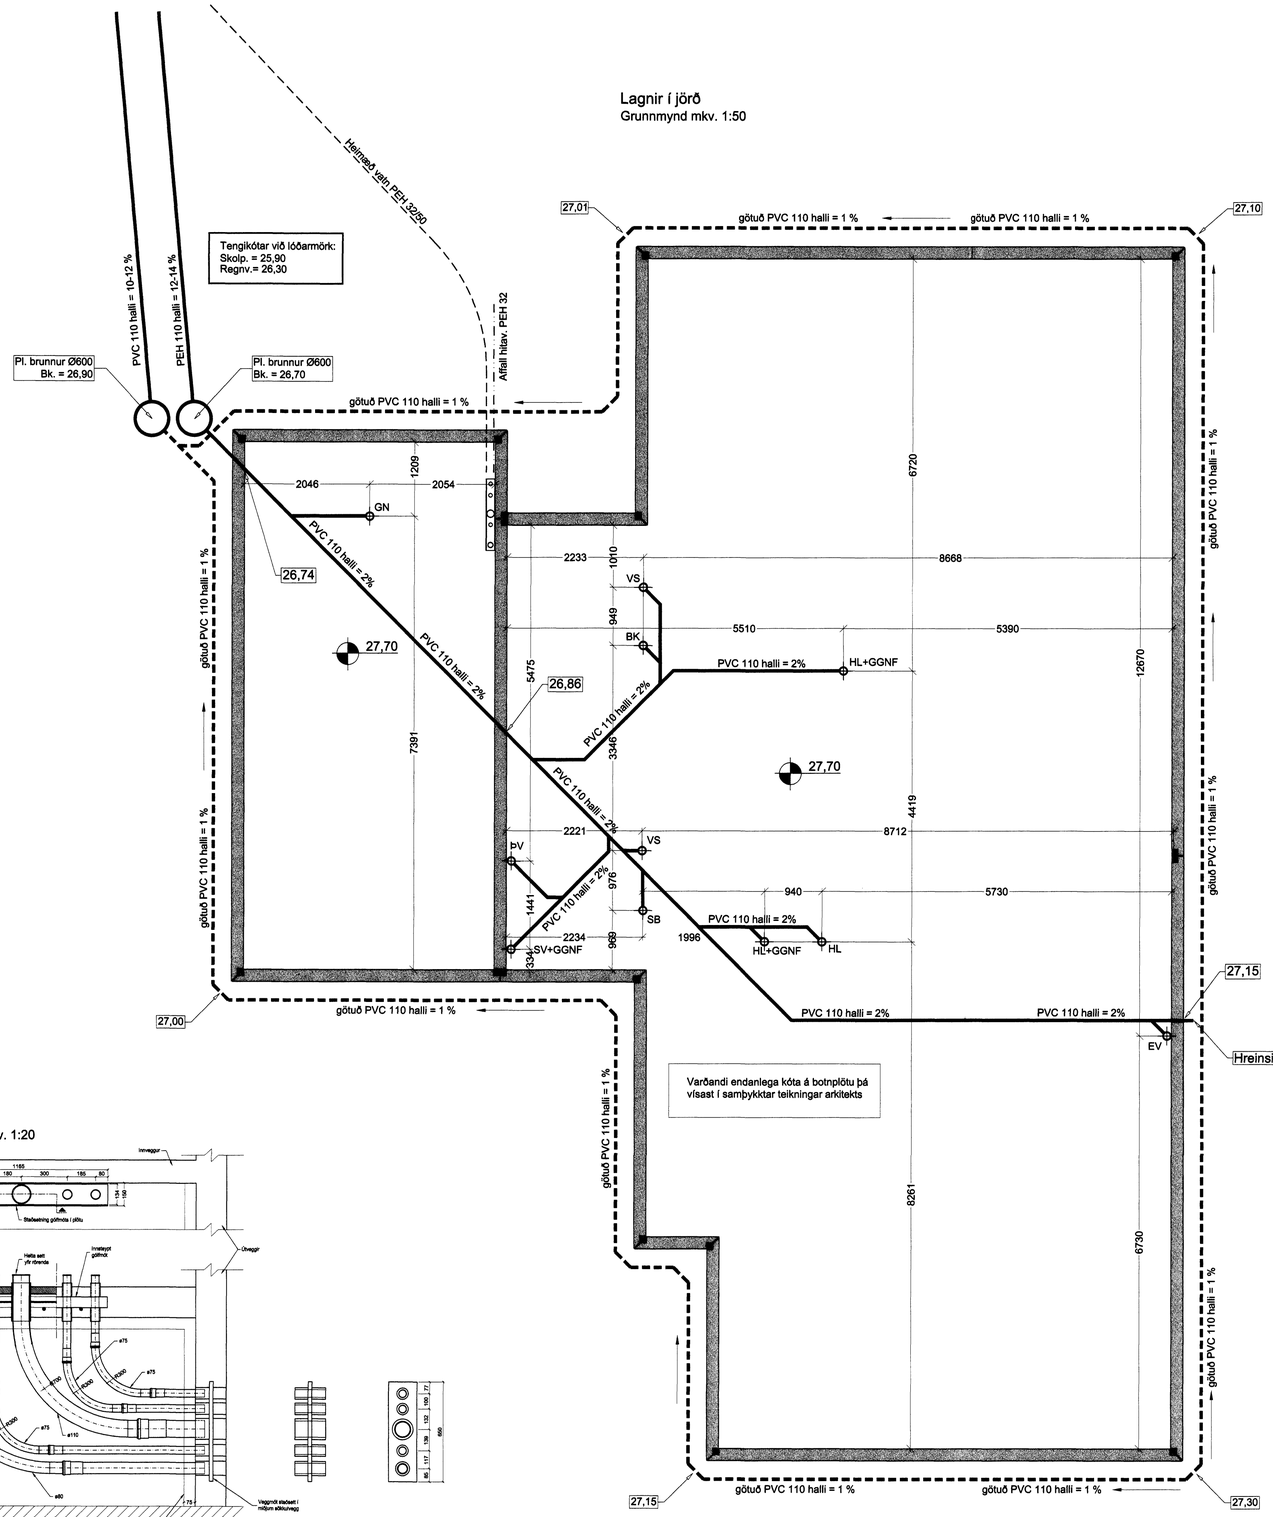

Varðandi endanlega kóta á botnplötu þá vísast í samþykktar teikningar arkitekts

Afstöðumynd mkv. 1:500

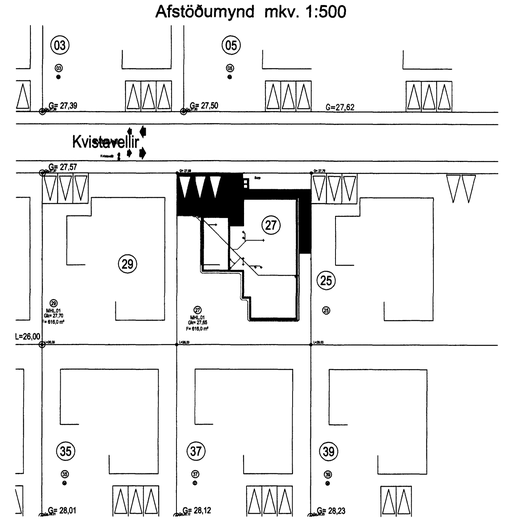

Inntök veitna mkv. 1:20

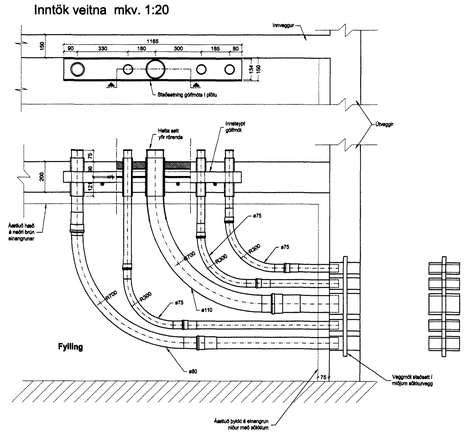

Almennar skýringar:
Kótar eru í metrum en önnur mál í millimetrum.

Ónefndar lagnir eru 100mm PVC

Allt efni og allur frágangur skal uppfylla ÍST-67

Undir skólp- og regnvatnslögnum skal vera burðarhæfur botn og skulu lagnimar hvíla á 20 sm sandlagi er nái 20 sm uppfyrir lagnimar.

Botn brunna skal vera með formuðum rásum en að ofan skal ganga frá þeim með þartilgerðum lokum.

Undir berrilögn skal vera burðarhæfur botn og skulu lagnimar hvíla á 20 sm sandlagi en yfir lagnimar komi 20sm þykkt lag af s.k. sjávarmöl, þar ofaná komi sludúkur en síðan malarfylling.

Kaldavatnsheimæð skal vera PEH sbr. DIN 8074, þrýstiþrep 6.
Renniloka með spindli uppúr jörðu skal koma fyrir utan við sökkul.

Skammstafanir:
BR : Brunnur
ÞN : þakniðurfall

PVC : Lögn úr stífu poly vínilklorid.
PEH : Lögn úr high densiti polyethylene

Samþykkt þann
09 APR. 2008
Byggingarfulltrúinn í Hafnarfirði
F.h. Hrólfur S. Gunnlaugsson

ÚTGÁFUFERILL

NÚMER.	DAGS.	SKÝRINGAR.	UNNIÐ.
DAGS.		SAMRÆM.HÖNNUÐUR.	

EMIL ÞÓR GUÐMUNDSSON
FTFÍ
LÆKJASMÁRA 98
200 KÓPAVOGUR
SÍMI: 544 4004
GSM: 898 9517
NETFANG: gaja@centrum.is
kt: 280456-3499

HEITI VERKS:

Kvistavelli 27

HEITI TEIKNINGAR:

Lagnir í jörð

MKV:	DAGS.	VERK NR	
1:50/1:20	12/01/2008		
TEIKNAÐ.	YFIRFARIÐ	SAMÞYKKT	NR. TEIKNINGAR
EÞG	EÞG	EÞG	L01
DAGS.UNDIRSKR. 28/02/08	NAFN HÖNNUÐAR EMIL ÞÓR GUÐMUNDSSON		
UNDIRSKR.HÖNNUÐAR			ÚTGÁFA