GRUNNMYND

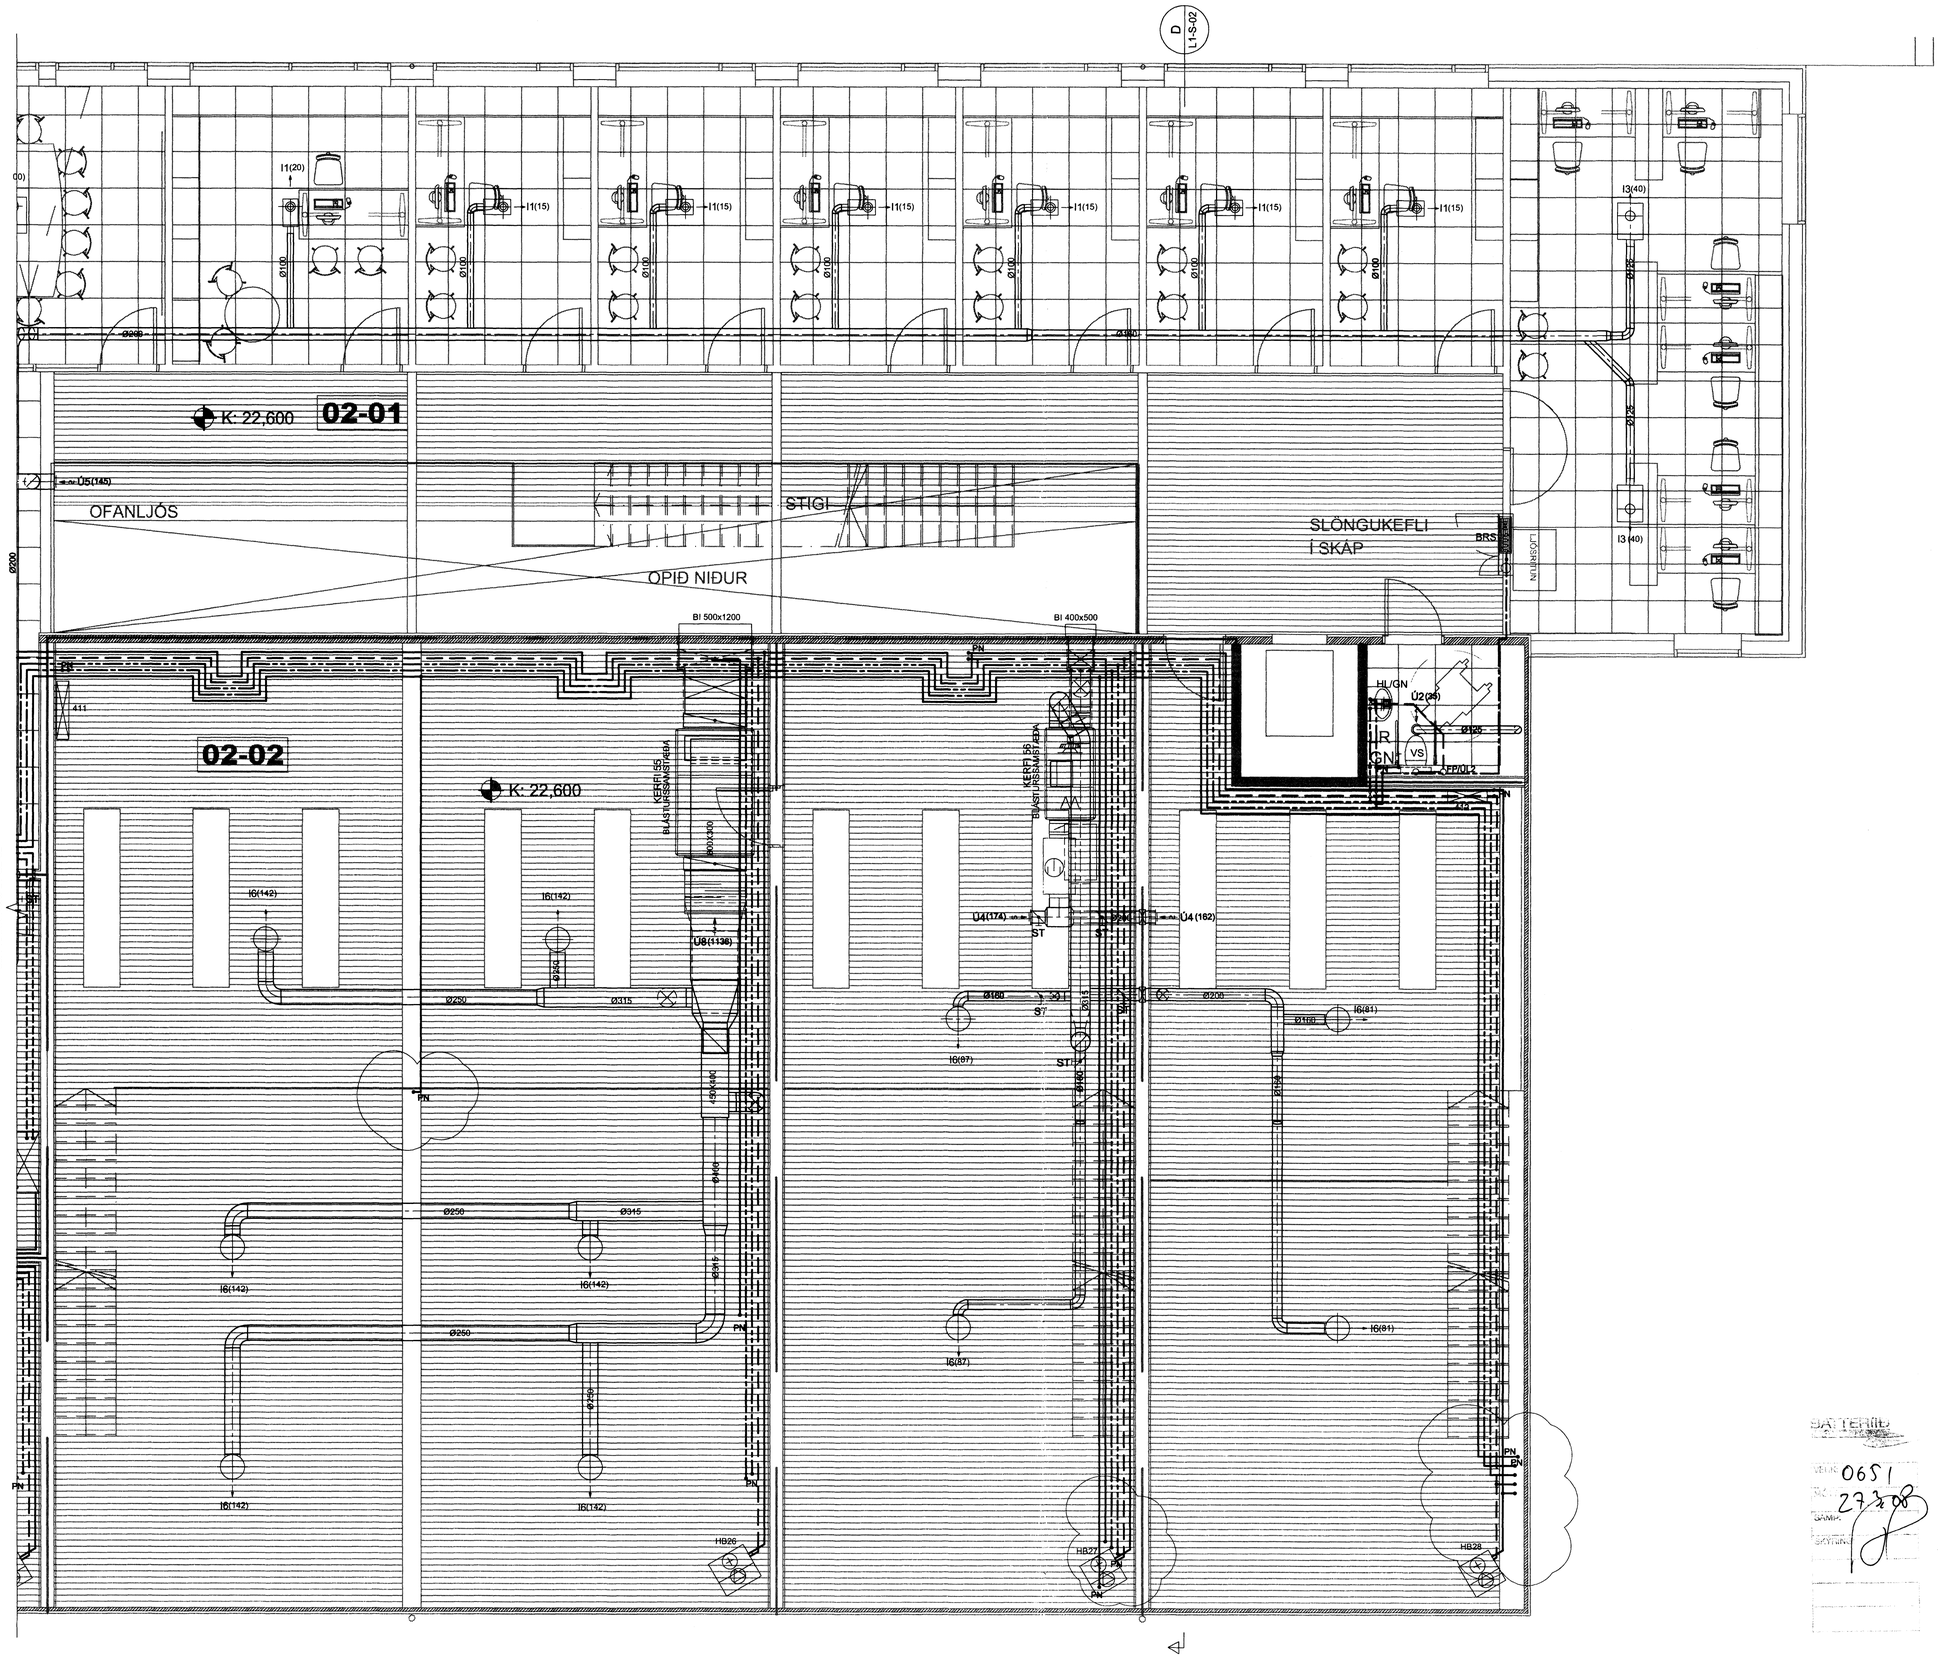

Samþykkt þann
08 APR. 2008
Byggingarfulltrúinn í Hafnarfirði
F.h. Hrólfur S. Gunnlaugsson

ÁRITUN SAMRÆMINGARHÖNNUÐAR

TILVÍSANIR:

ALMENNAR SKÝRINGAR ..... SJÁ BL. NR. L1-A-01

BR.	DAGS.	BREYTING	REIKN.	TEIKN.
A	15.01'08	LOFTRÆSINGU OG LÖGNUM BREYTT	EH	ÞH

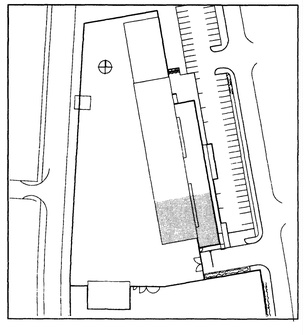

BATTERIÐ
VELIÐ 0651
27.3.08
SAMÞ.
SKÝRING

VSÓ RÁÐGJÖF
BORGARTÚNI 20, 105 REYKJAVÍK, SÍMI 585-9000, SÍMBRÉF 585-9010, NETFANG vso@vso.is

FRAMKVÆMDASVIÐ HAFNARFJARÐAR

ÞRIFA-, HITA- OG LOFTRÆSIKERFI 2. HÆÐ GRUNNMYND	HANNAÐ/TEIKN.	EH / ÞH
	YFIRFARIÐ.	
	SAMÞYKKT	
	KT	300857-5909
KVARÐI 1:50	REYKJAVÍK	04.10.2007

VERKNR.	TEIKN. NR.	BR.
07102	L1-G2-03	A

S:\2007\07102\6Lagn\Fullnaðarhönnun\Gildar_teikn\07102-06-L1-G2-01-03.dwg