## GRUNNMYND UNDIRSTAÐA

1:50

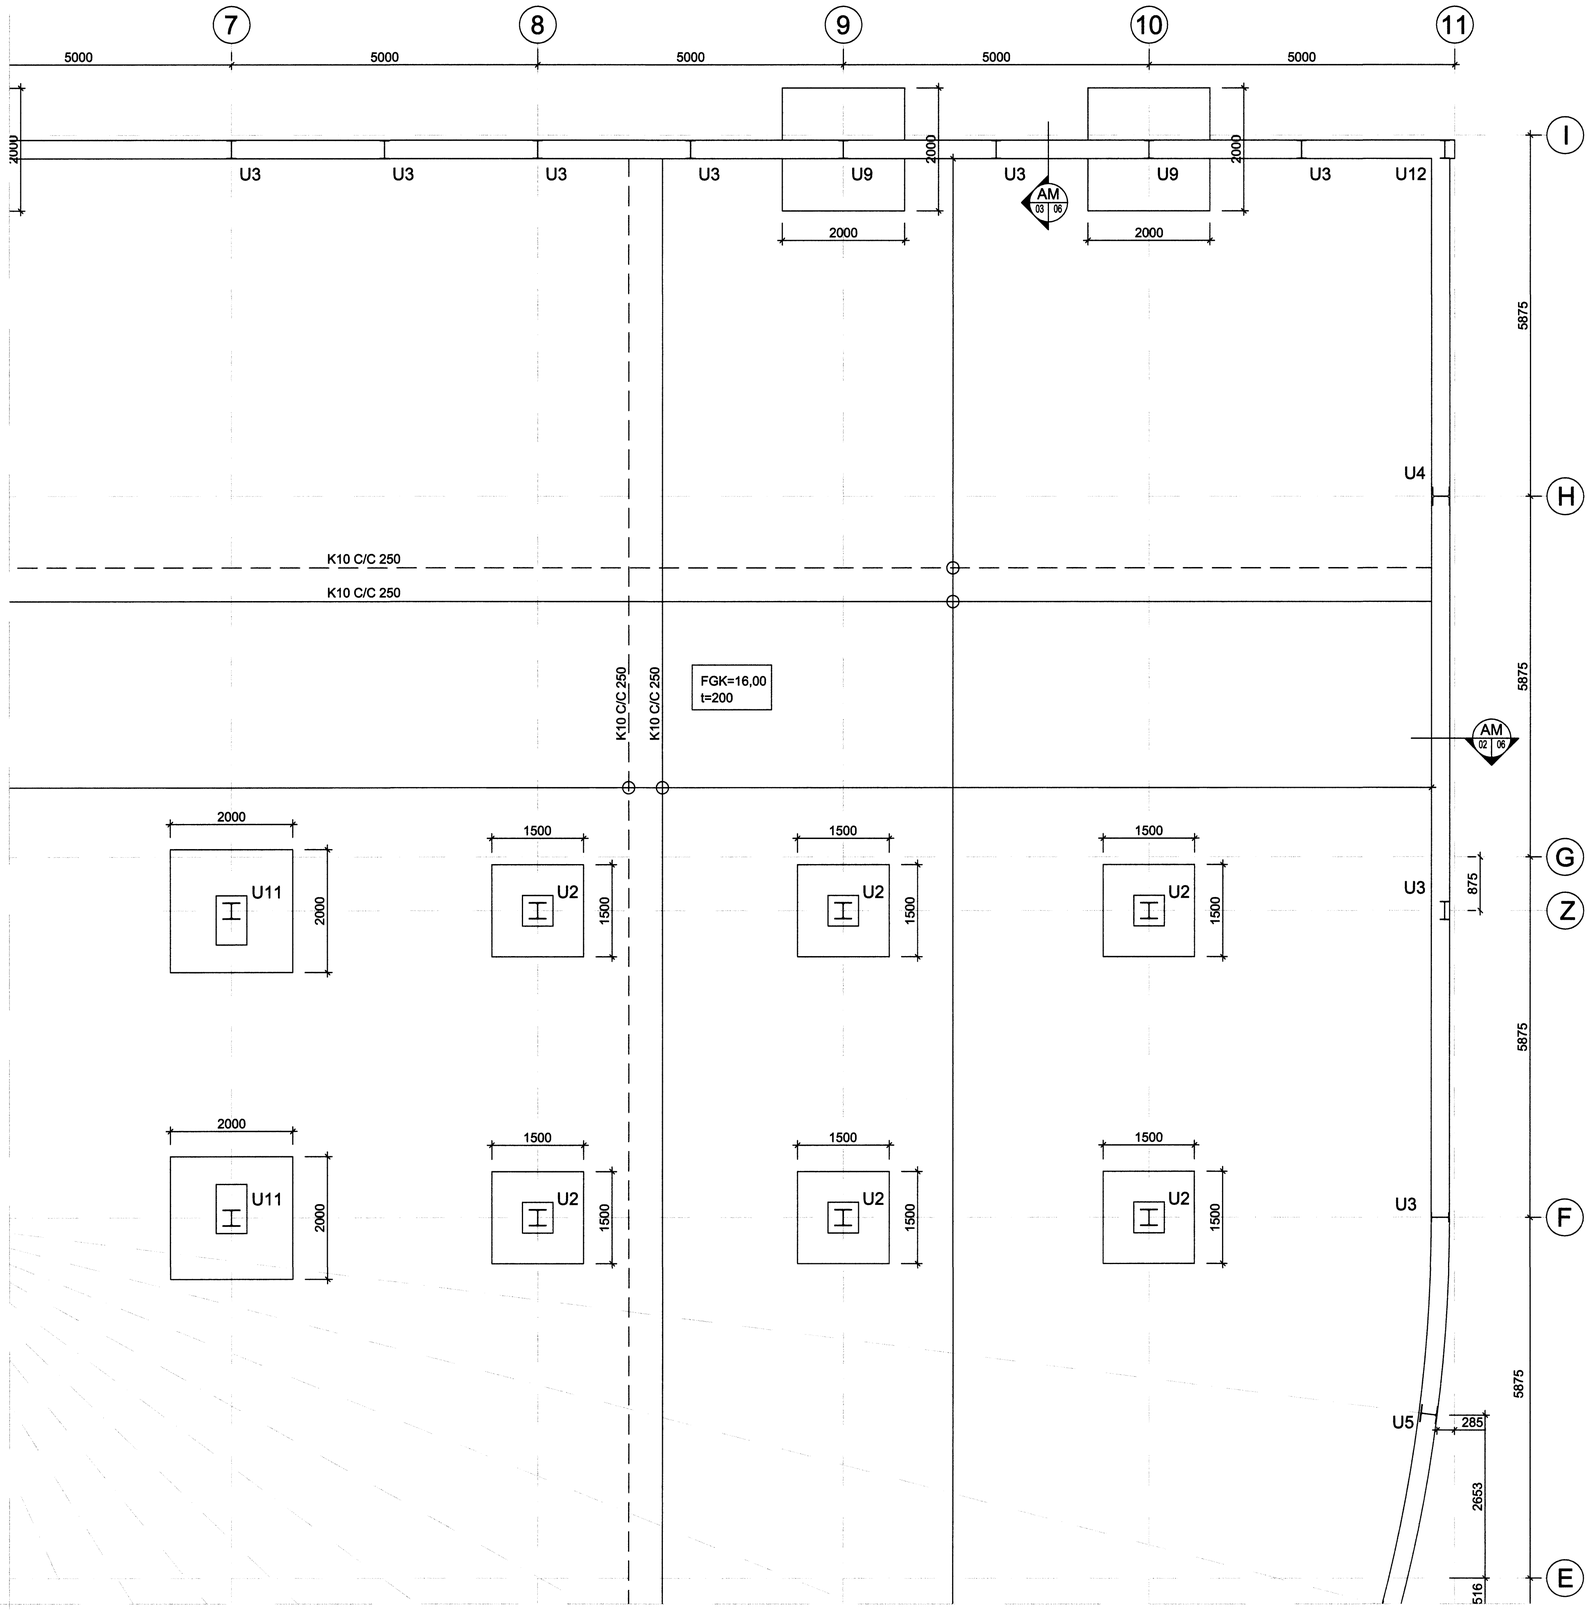


**UNDIRSTÖÐUR:**

BROTÞOLSFLOKKUR C25/30
MINNSTA CEMENTSMAGN 300 KG/M3
VATNSSEMENTSTALA <0,50

**BOTNPLATA:**

BROTÞOLSFLOKKUR C30/37
MINNSTA CEMENTSMAGN 300 KG/M3
VATNSSEMENTSTALA <0,50

**JÁRNBENDING:**

BENDISTÁL SKAL VERA KAMBSTÁL 500C

ÖLL MÁL ERU Í MM

Samþykkt þann
22 FEB. 2008
Byggingarfulltrúinn í Hafnarfirði
F.h. Hrólfur S. Gunnlaugsson

**ÚTGÁFUFERILL**

| NÚMER: | DAGS. | SKÝRINGAR: | UNNIÐ: |
|---|---|---|---|
| | | | |
| | | | |
| | | | |
| | | | |
| | | | |
| | | | |
| | | | |
| | | | |
| | | | |
| | | | |
| | | | |

| DAGS. | SAMRÆM.HÖNNUÐUR |
|---|---|
| | |


EMIL ÞÓR GUÐMUNDSSON
FTFÍ
LÆKJASMÁRA 98
200 KÓPAVOGUR
SÍMI: 544 4004
GSM: 898 9517
NETFANG: emil@emil.is
kt: 280456-3499


HEITI VERKS:

**Selhella 5**

HEITI TEIKNINGAR:

**Undistöður**
**Grunnmynd**

| MKV: | DAGS. | VERK NR | |
|---|---|---|---|
| 1:50 | 10.02.08 | Sh5 | |
| TEIKNAÐ. | YFIRFARIÐ | SAMÞYKKT | NR. TEIKNINGAR |
| EÞG | EÞG | EÞG | B01-2 |
| DAGS.UNDIRSKR. 18/02/08 | NAFN HÖNNUÐAR EMIL ÞÓR GUÐMUNDSSON | | |
| UNDIRSKR.HÖNNUÐAR | | | ÚTGÁFA |