


SÉRMYND 1:20 1/8211



GRUNNMYND 1:20

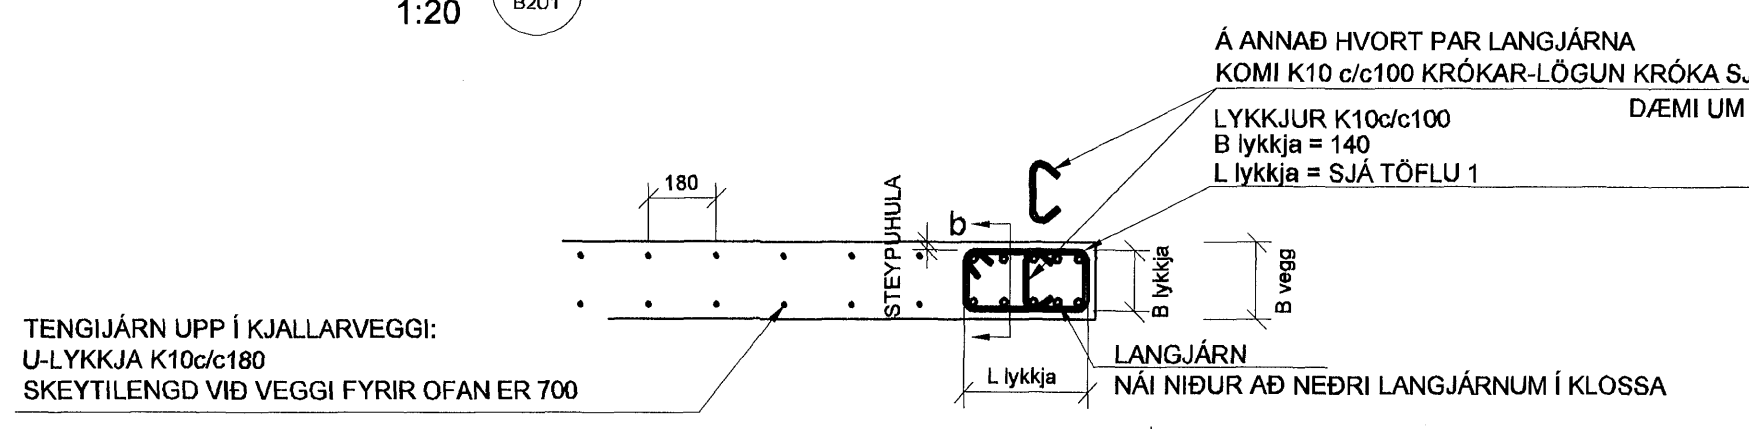




TENGIJÄRN UPP Í KJALLARVEGGI: U-LYKKJA K10c/c180 SKEYTILENGD VEGGI FYRIR OFAN ER 700

Langjárnþör	L - Lykkja	B - Lykkja	Klipplengd
2	250	140	890
3	265	140	1030
4	490	140	1180
5	475	140	1330
6	550	140	1480
7	625	140	1630
8	700	140	1780

SNID 1:20 a

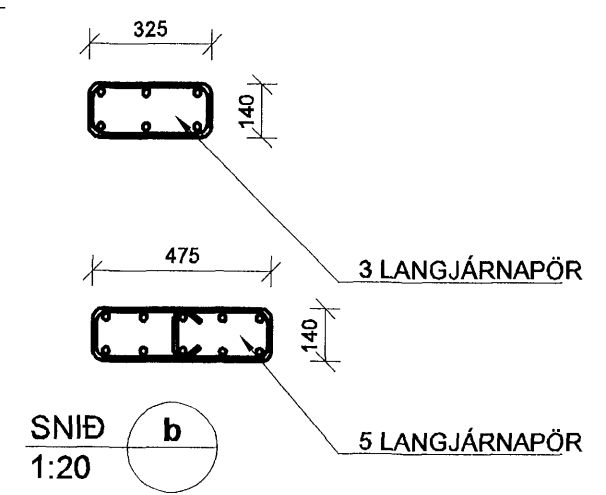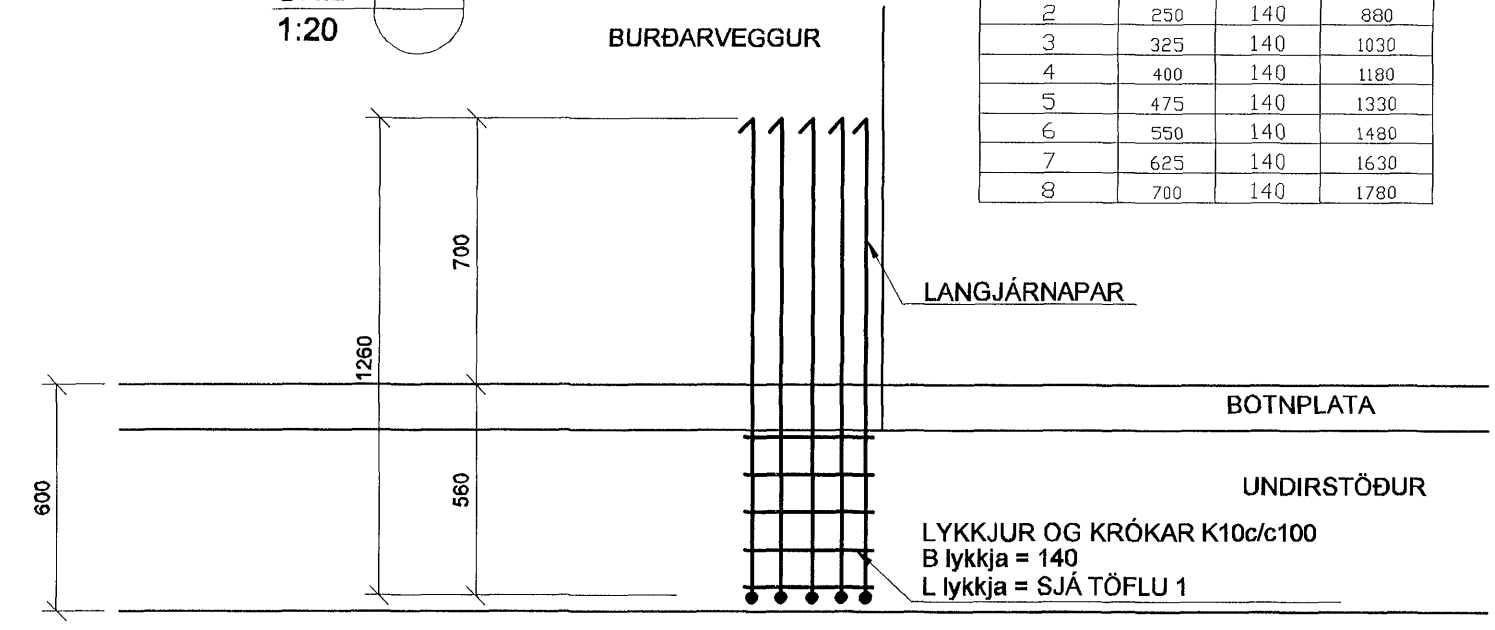

SNID 1:20 b

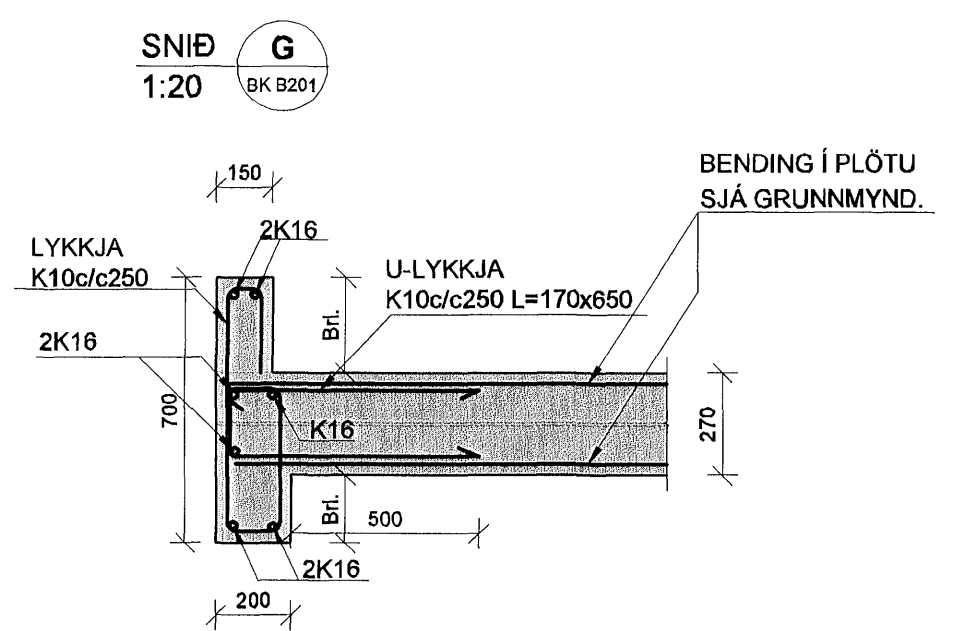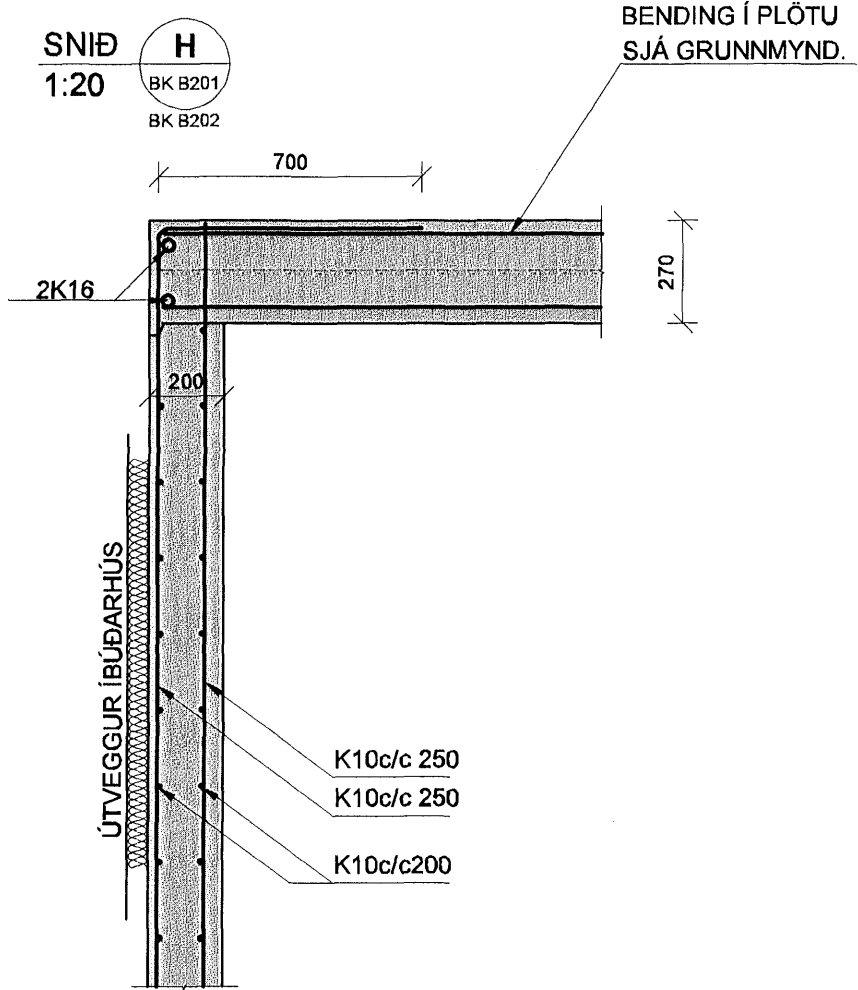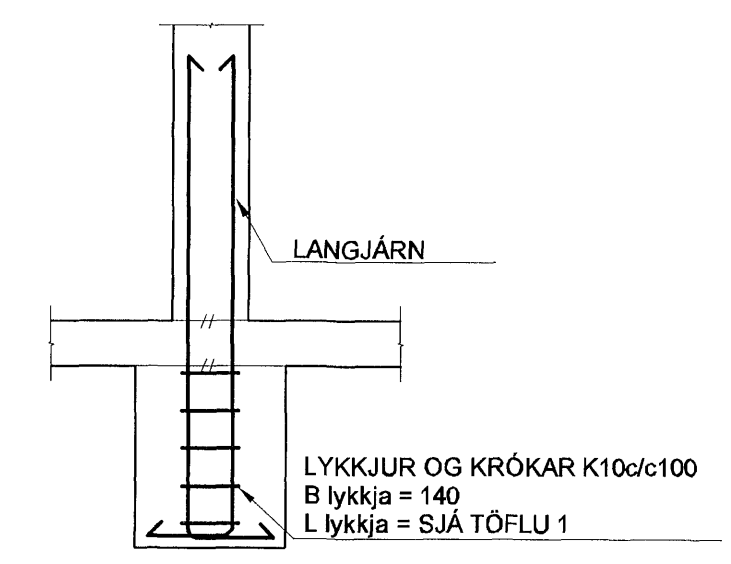

SKÝRINGAR

PUNKTALÍNA TÁKNA VEGGI FYRIR OFAN PLÖTU.

MÁLSETNINGAR Á VEGGJUM OFAN PLÖTU ERU GRÖFLEGA MÁLSETTAR VEGNA TENGIJÁRNA. NÁNARI MÁLSETNINGAR Á HURÐUM OG VEGGJUM SJÁ TEIKNINGAR ARKITEKTS.

BENDING:

- ÚTVEGGIR 200mm MED TVÖFALDRI BENDINGU K10c/c180 K10 c/c 180 Í BÁÐAR ÁTTIR #
- INNVEGGIR 200mm MED TVÖFALDRI BENDINGU K10c/c180 K10 c/c 180 Í BÁÐAR ÁTTIR #
- INNVEGGIR 150mm MED EINFALDRI BENDINGU K12c/c150 K12 c/c 150 Í BÁÐAR ÁTTIR +

TENGIJÄRN UPP Í VEGGI 2 HÆÐAR STANDA MINNST 500 mm UPP ÚR PLÖTU

Í ALLA 200mm VEGGENDA OG KRINGUMK ÖLL OP KOMI 2K16 BUNDINN Í LYKKJUR
 Í ALLA 150 mm VEGGENDA OG KRINGUM ÖLL OP KOMI 2K12 BUNDINN Í LYKKJUR
 LYKKJUR K10 c/c 500

LÍNA SEM AÐ SÝNIR MÖRK EFRIBENDINGU. JÄRN SKAL ALLTAF SKEYTILENGD ÚT FYRIR MÖRK EFRIBENDINGAR

JÄRNBENDING Í HORN PLÖTU
 7 K10 c/c 200 Í BÁÐAR BRÚNIR OG BÁÐAR ÁTTIR. L=1500

V - L=1200 VINKILL K10 c/c 180, L=BREYTILEG=500 VINKILL GENGUR ÚR VEGGJUM OG BITUM INN Í LOFTPLÖTUM ALLAN ÚTHRINGINN

U-LYKKJUR: STANDA SKEYTILENGD UPP FYRIR EFRIBRÚN PLÖTU OG BINDAST Í NEDRI JÄRN PLÖTU

KÓTAR - SJÁ TEIKNINGU ARKITEKTS


TILVÍSANIR:

ALMENNAR SKÝRINGAR: SJÁ BL.NR.06730-B000

MÁLSETNINGAR Á VEGGJUM: TEIKNING ARKITEKTS

GÓT Í PLÖTUM OG VEGGJUM: SJÁ TEIKNINGU LAGNAHÖNNUDA

SKIPALÓN 10-14

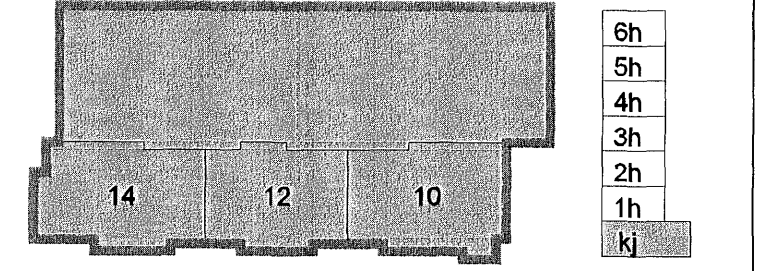

Útg. Dags. Skýring Hannað/Yfirfarir



BÆJARHRAUN 20 • 220 HAFNARFJÖRÐUR • KENNIT. 710796-2898
 vsb@vsb.is • Sími 585 8600 • Fax: 585 8610 • www.vsb.is

Áritun sérhönnuðar Björn Guðafsson Kt: 180550 4889

Verkefni: SKIPALÓN 10-14 HAFNARFIRÐI

Verkefni: BURDARVIRKI VEGGIR OG PLATA KJALLARA SNID OG SÉRMYNDIR

Hannað	Teiknað	Yfirritað	Kvartil	Síða
BGFHJ	GD		1:50	/ A1
Dags:	Verkefni	Teikning	Útgáfa	
17.08.2007	06730	SM B202	-	