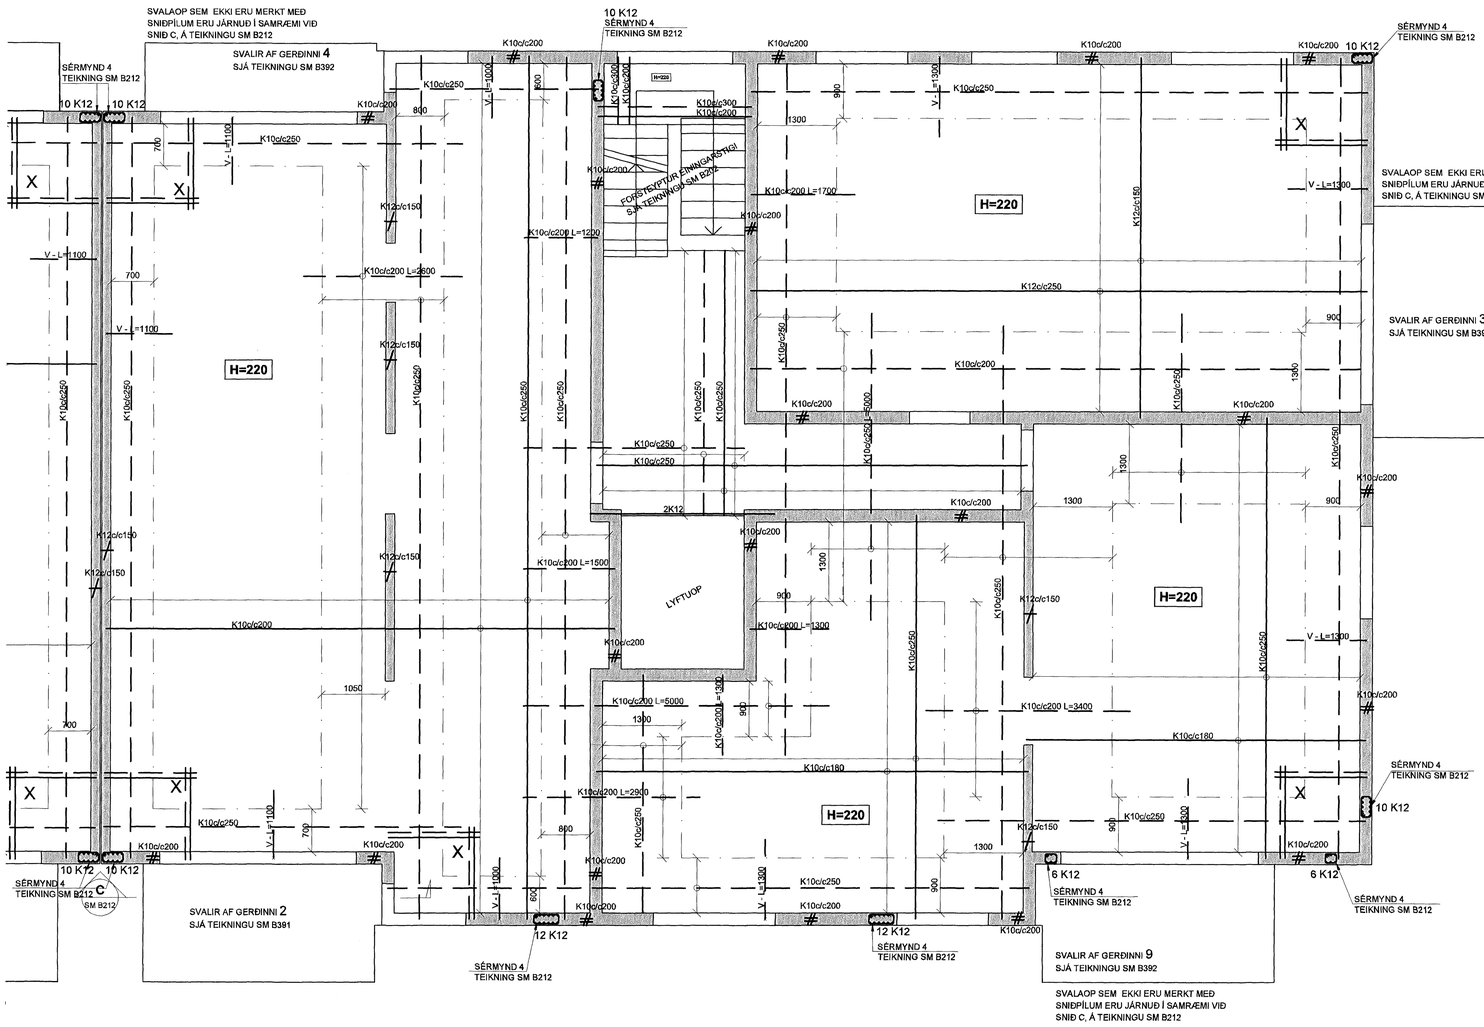


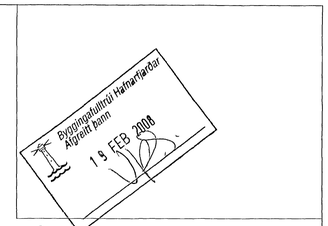


## SKÝRINGAR

PUNKTALÍNA TÁKNAR VEGGI FYRIR OFAN PLÖTU.

MÁLSETNINGAR Á VEGGJUM OFAN PLÖTU ERU GRÓFLEGA MÁLSETTAR VEGNA TENGIJÁRNA. NÁNARI MÁLSETNINGAR Á HURÐUM OG VEGGJUM SJÁ TEIKNINGAR ARKITEKTS.

## BENDING:

ÚTVEGGIR 200mm MEÐ TVÖFALDRI BENDINGU K10 c/c 200 Í BÁÐAR ÁTTIR — K10c/c200 #

INNVEGGIR 200mm MEÐ TVÖFALDRI BENDINGU K10 c/c 200 Í BÁÐAR ÁTTIR — K10c/c200 #

INNVEGGIR 150mm MEÐ EINFALDIR BENDINGU K12 c/c 150 Í BÁÐAR ÁTTIR — K12c/c150

TENGIJÁRN UPP Í VEGGI 5 HÆÐAR STANDA MINNST 500 mm UPP ÚR PLÖTU

Í ALLA 200mm VEGGENDA OG KRINGUMK ÖLL OP KOMI 2K16 BUNDINN Í LYKKJUR
Í ALLA 150 mm VEGGENDA OG KRINGUM ÖLL OP KOMI 2K12 BUNDINN Í LYKKJUR
LYKKJUR K10 c/c 500 — VEGG-50 L=500

LÍNA SEM AÐ SÝNIR MÖRK EFRIBENDINGU. JÁRN SKAL ALLTAF SKEYTILENGD ÚT FYRIR MÖRK EFRIBENDINGAR

X — JÁRNABENDING Í HORN PLÖTU
7 K10 c/c 200 Í BÁÐAR BRÚNIR
OG BÁÐAR ÁTTIR. L=1500

V - L=1200 — VINKILL K10 c/c 180, L=BREYTILEGx500
VINKILL GENGUR ÚR VEGGJUM OG BITUM INN Í LOFTPLÖTUR ALLAN ÚTHRINGINN

U-LYKKJUR:
STANDA SKEYTILENGD UPP FYRIR EFRIBRÚN PLÖTU OG BINDAST Í NEÐRI JÁRN PLÖTU

KÓTAR - SJÁ TEIKNINGU ARKITEKTS

## TILVÍSANIR:

ALMENNAR SKÝRINGAR:
SJÁ BL.NR.06730-B000

MÁLSETNINGAR Á VEGGJUM:
TEIKNING ARKITEKTS

GÖT Í PLÖTUM OG VEGGJUM:
SJÁ TEIKNINGU LAGNAHÖNNUÐA

**BROTÞOLSFLOKKUR STEYPU C25**

SKIPALÓN 10-14

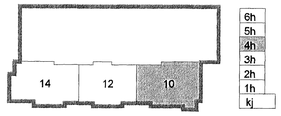


| Útg. | Dags. | Skýring | Hannað/Yfirfarið |
|---|---|---|---|

VSB VERKFRÆÐISTOFA
BÆJARHRAUN 20 · 220 HAFNARFJÖRÐUR · KENNIT. 710796-2899
vsb@vsb.is · Sími 585 8600 · Fax 585 8610 · www.vsb.is

Áritun sérhönnuðar: Björn Gústafsson Kt: 180550 4889

Verkheiti: SKIPALÓN 10-14 HAFNARFIRÐI

Verkhluti: BURÐARVIRKI VEGGIR OG PLATA YFIR 4.HÆÐ HÚSS NR. 10 GRUNNMYND

| Hannað | Teiknað | Yfirfarið | Kvarði | | Síða |
|---|---|---|---|---|---|
| BG | GD | | 1:50 | / A1 | - |

| Dags. | Verkefni | Teikning | Útgáfa |
|---|---|---|---|
| 17.08.2007 | 06730 | 10 B241 | - |

V:\2005\05857\06730-Skipalón 10-14\Teikt\B\06730 B2-4Hæð.dwg