


Byggingatillit HAFNARFIRÐI
 19 FEB 2008


GERÐ 1
 1:20

FJÖLDI = 6 STK

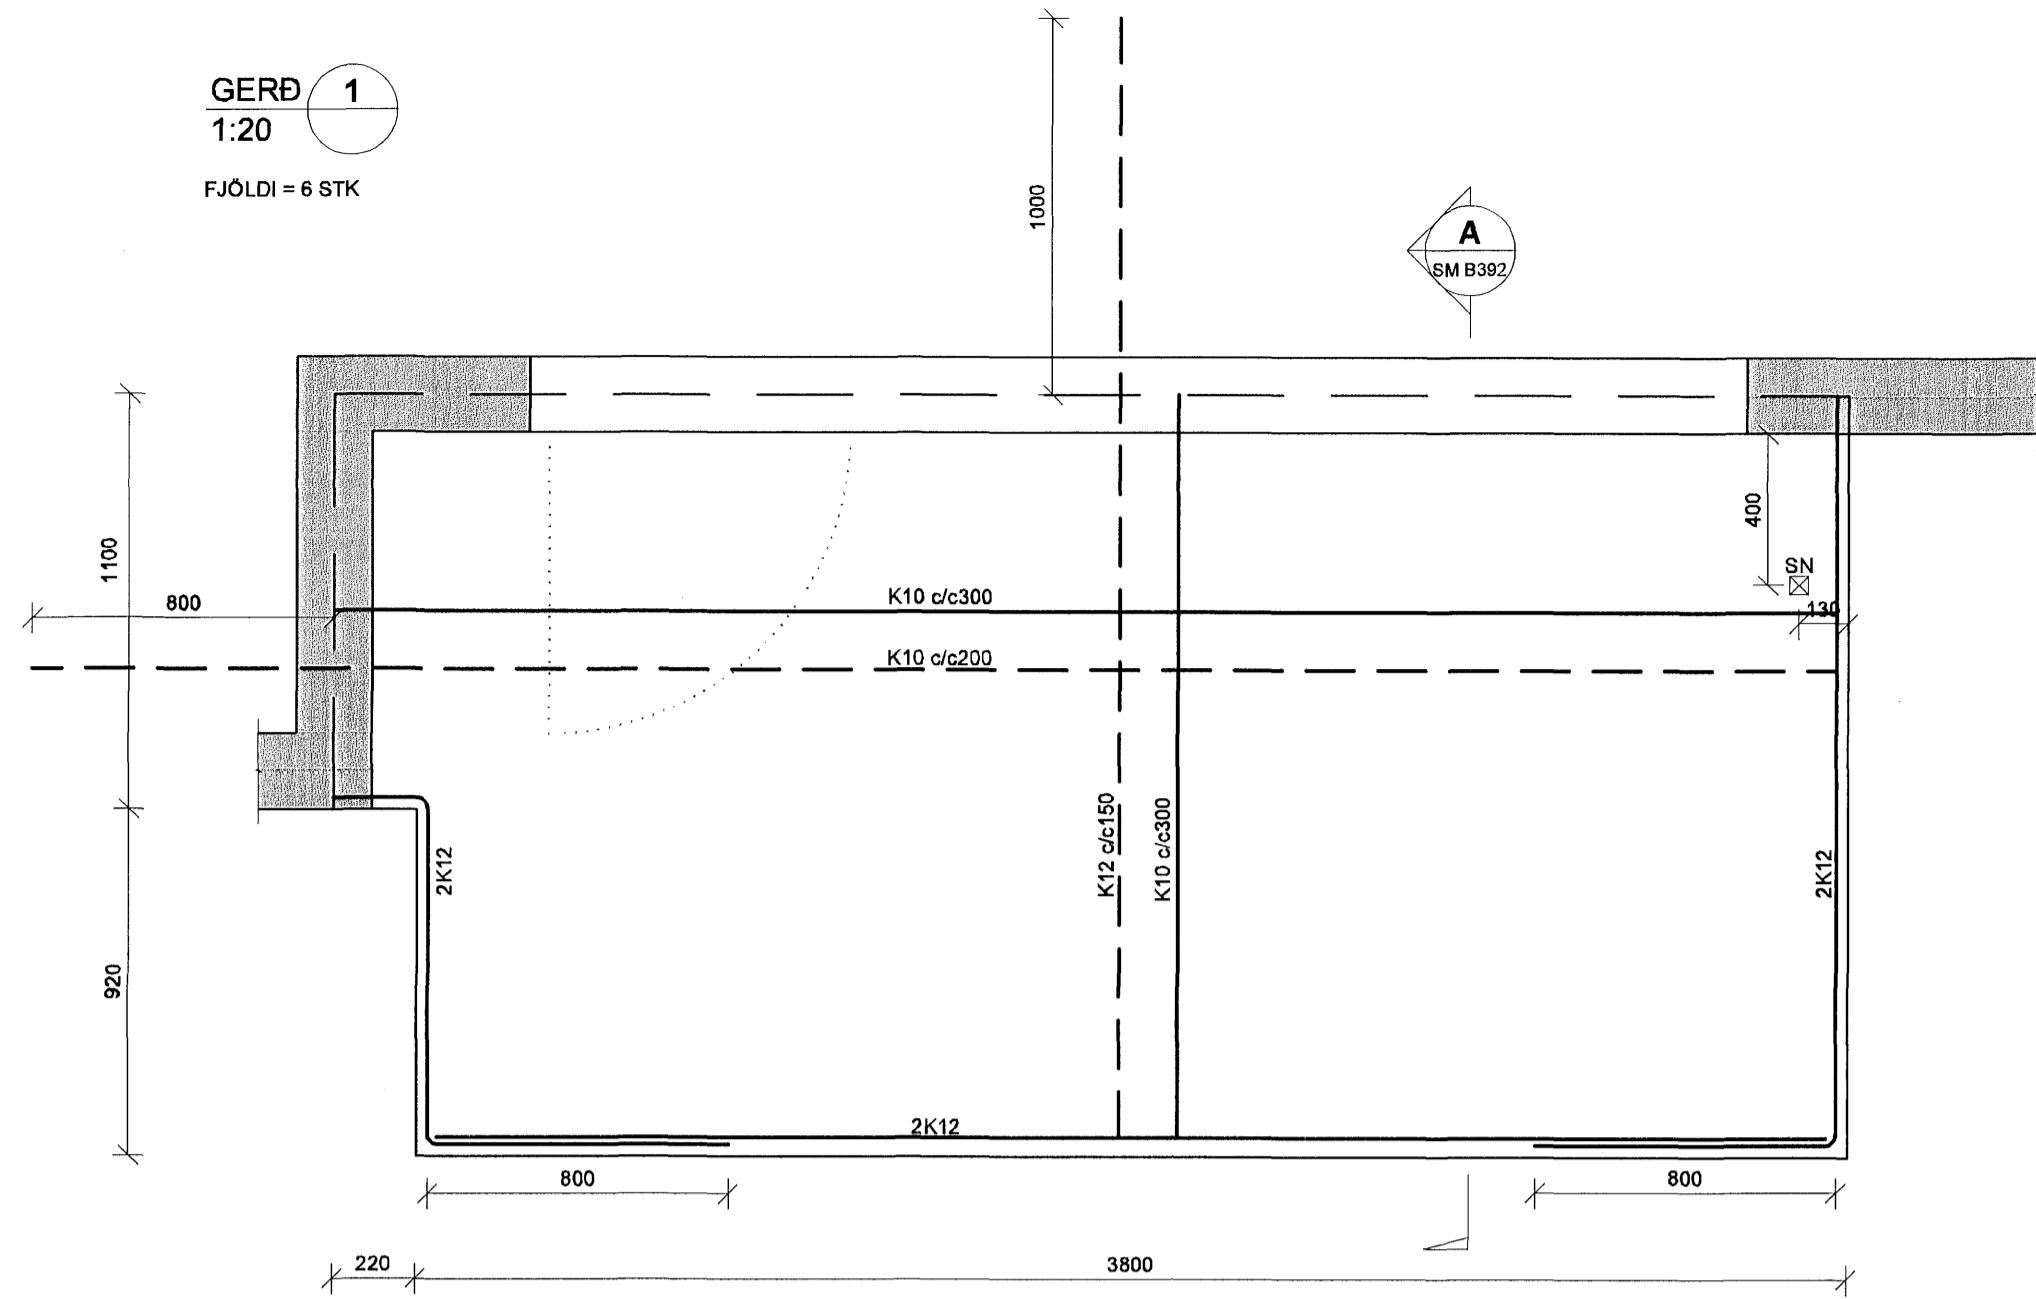


GERÐ 4
 1:20

FJÖLDI = 12 STK

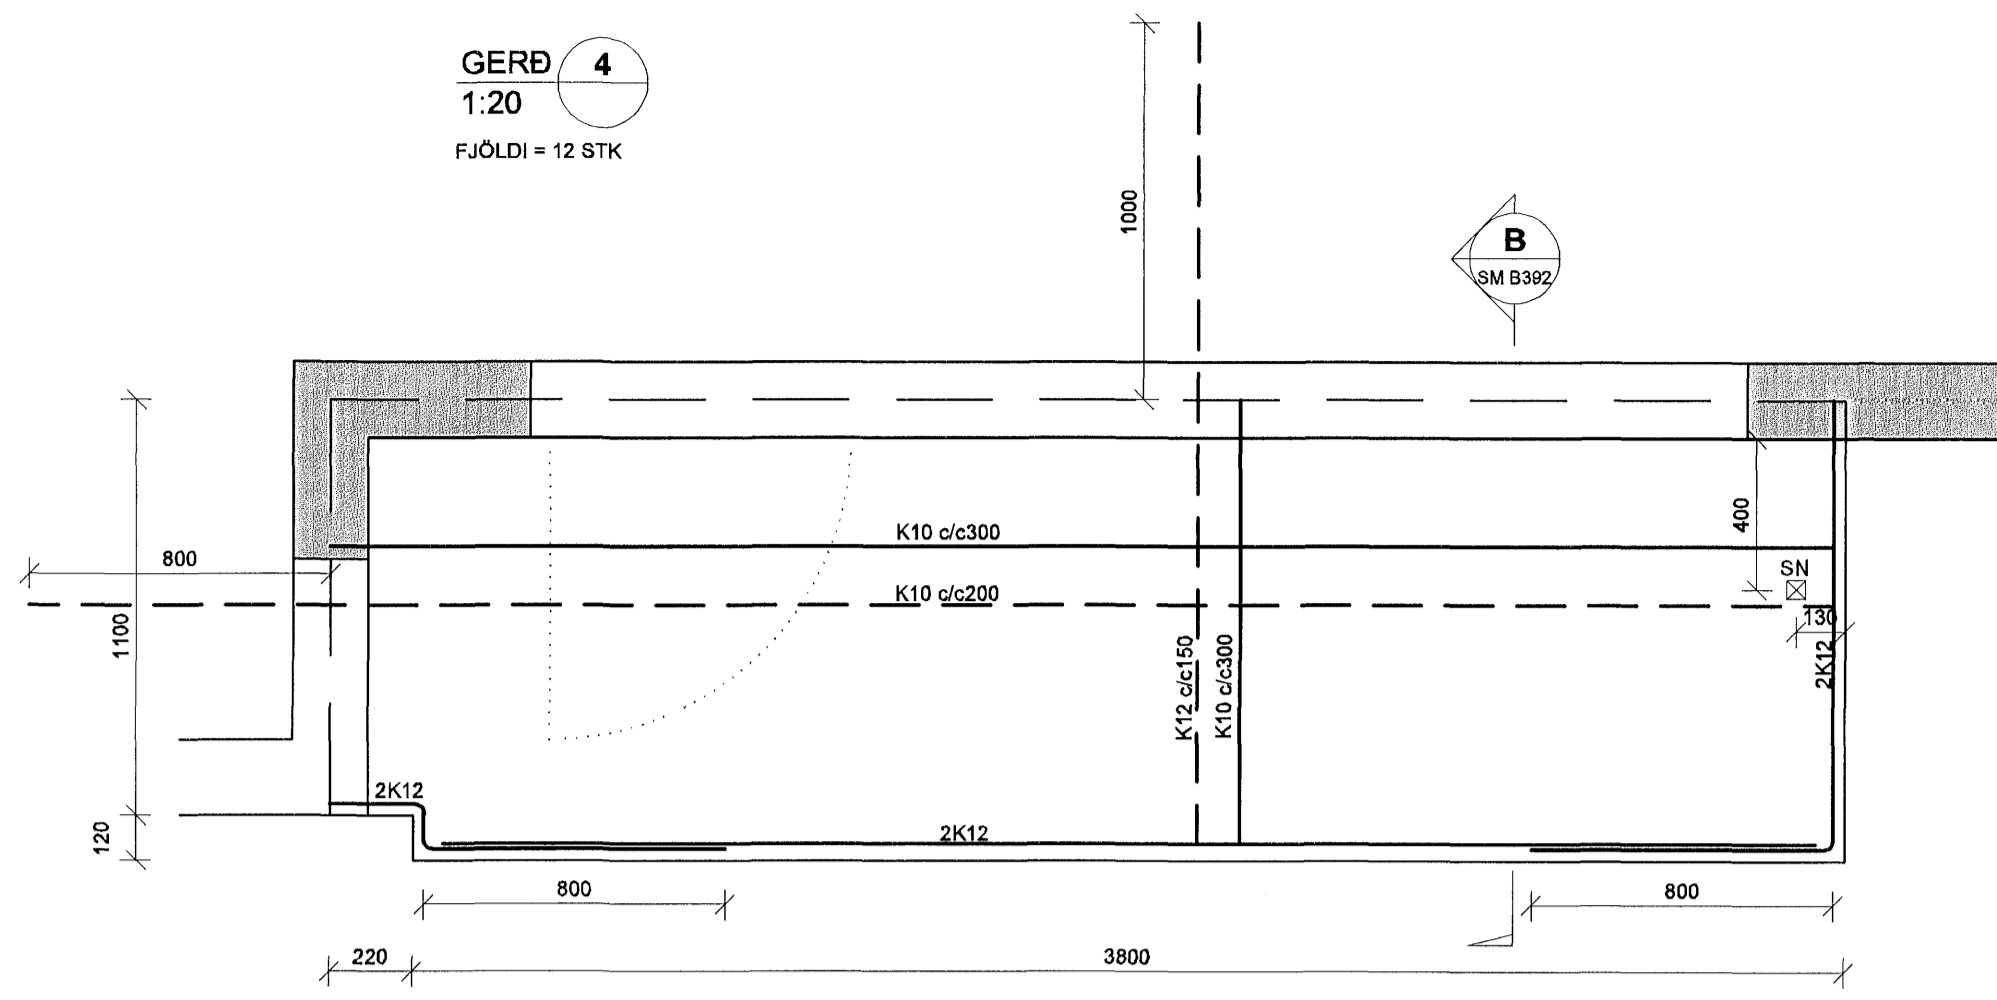


GERÐ 5
 1:20

FJÖLDI = 12 STK

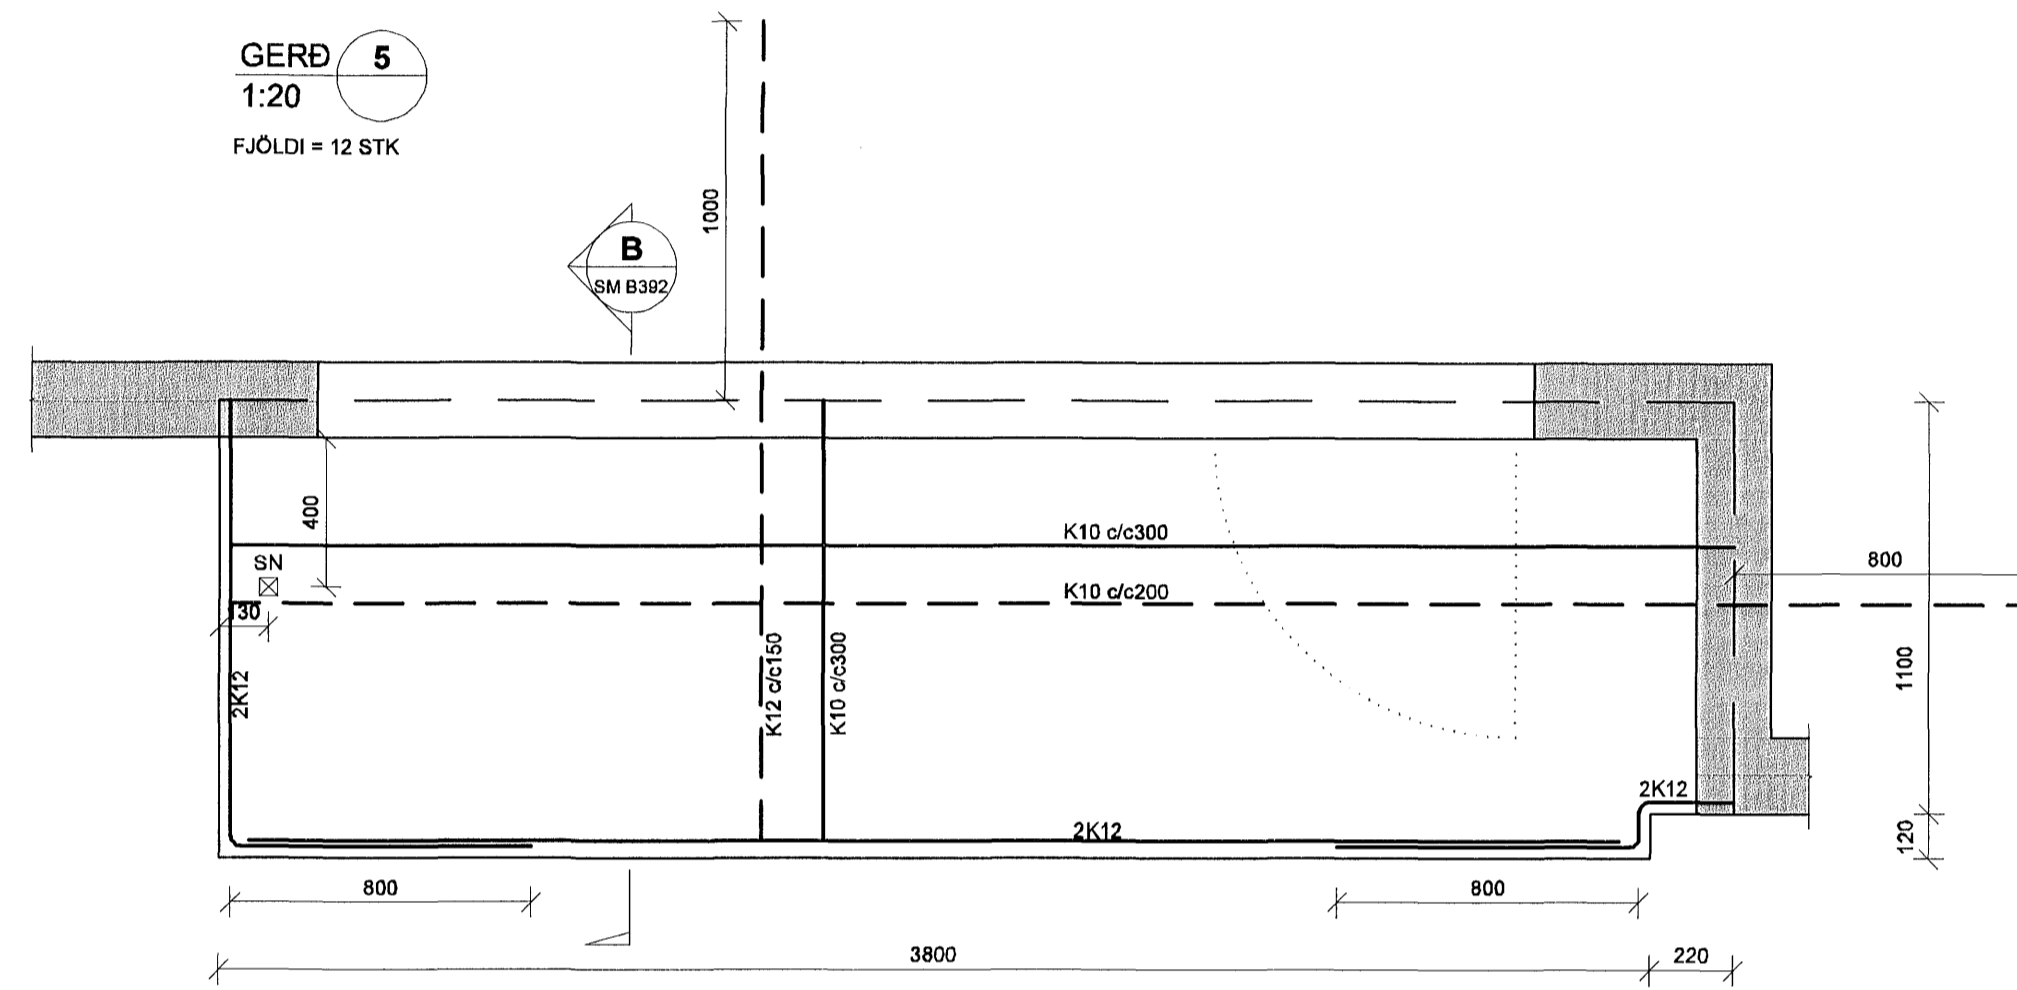


GERÐ 2
 1:20

FJÖLDI = 12 STK

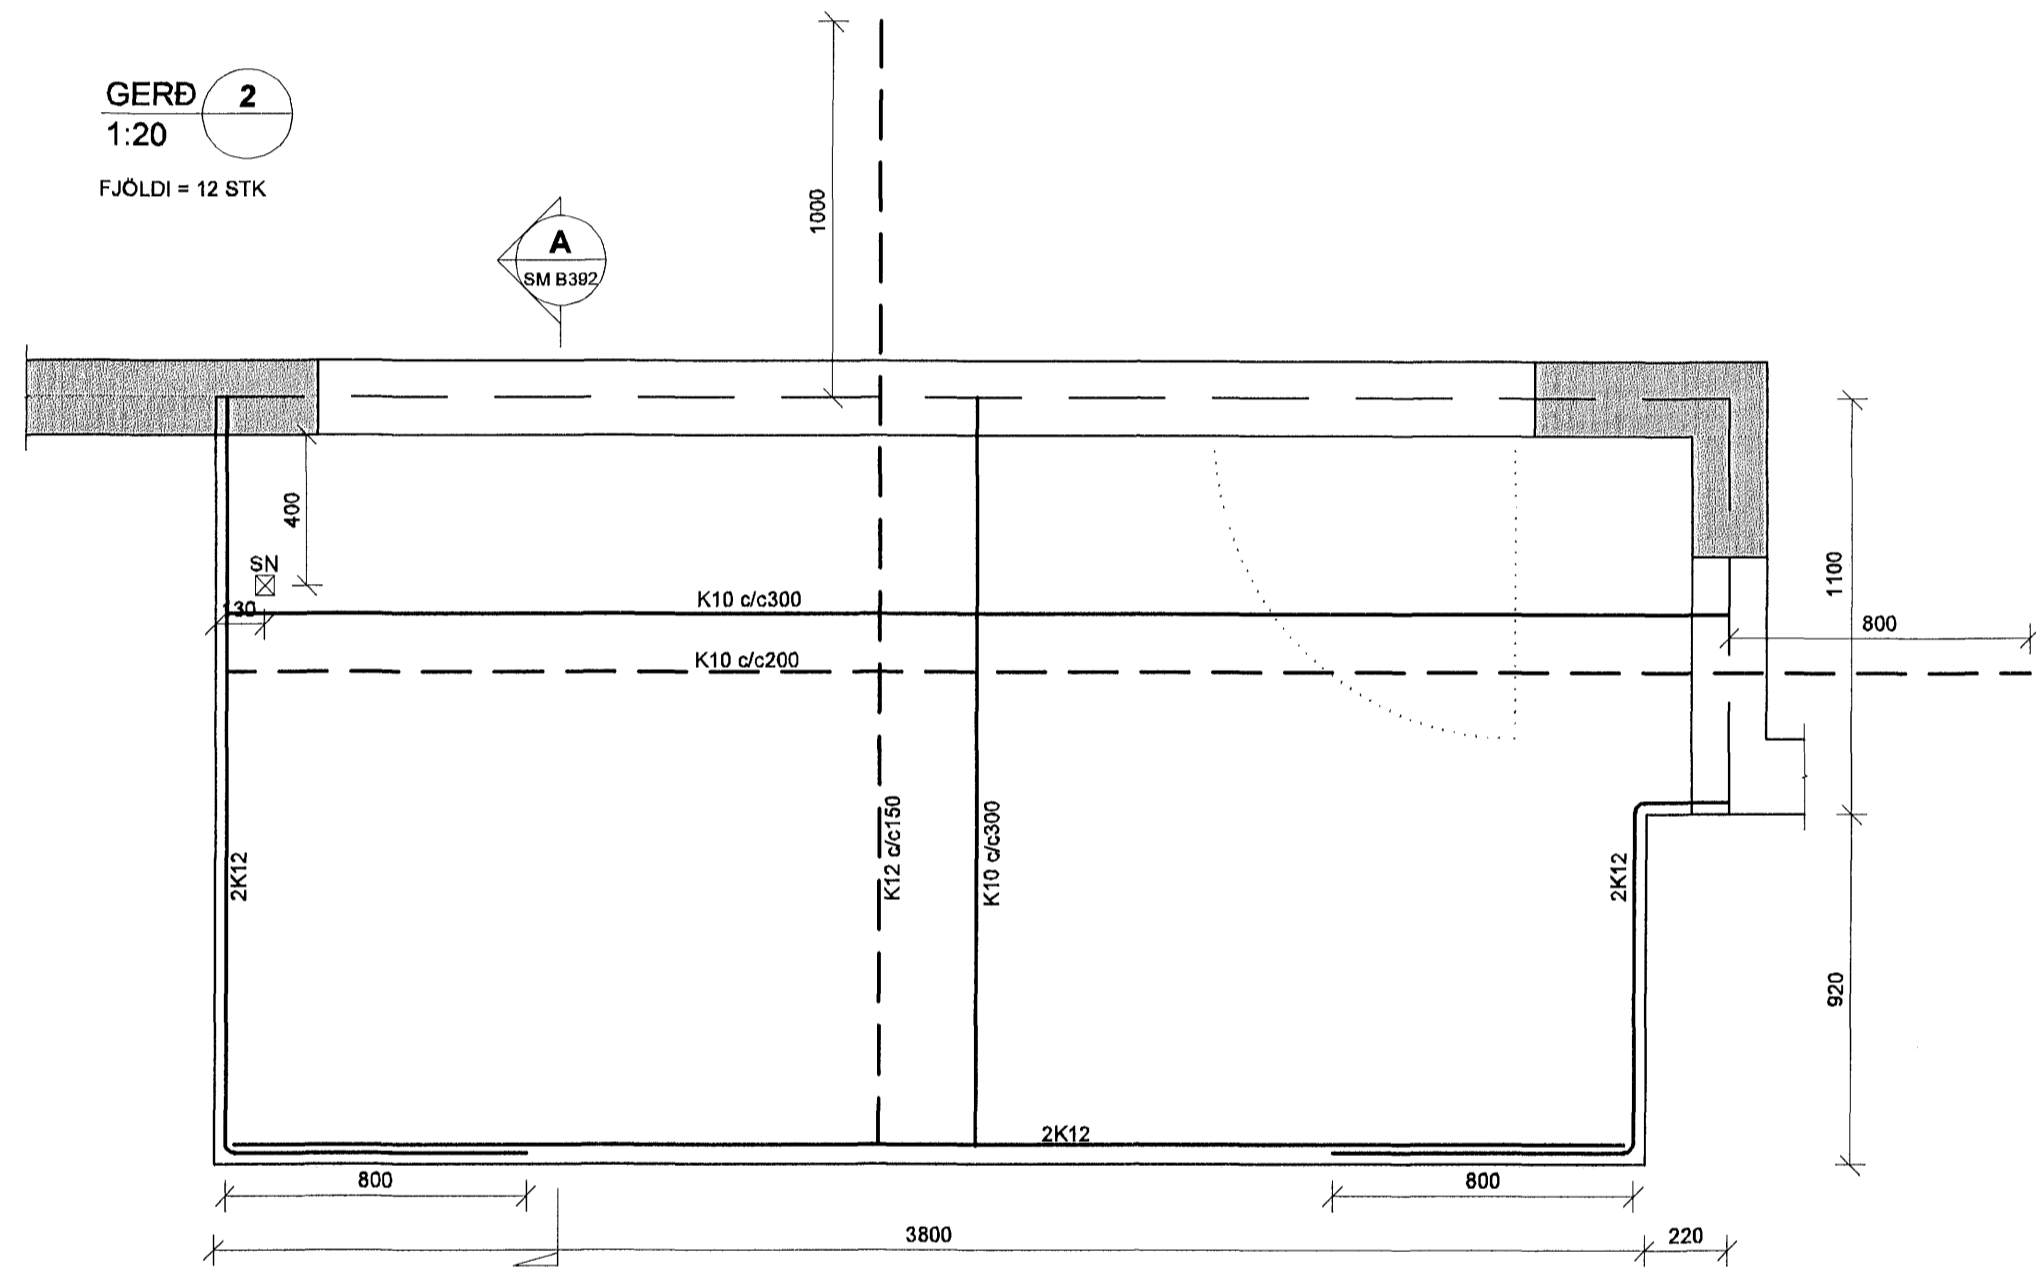


GERÐ 6
 1:20

FJÖLDI = 7 STK

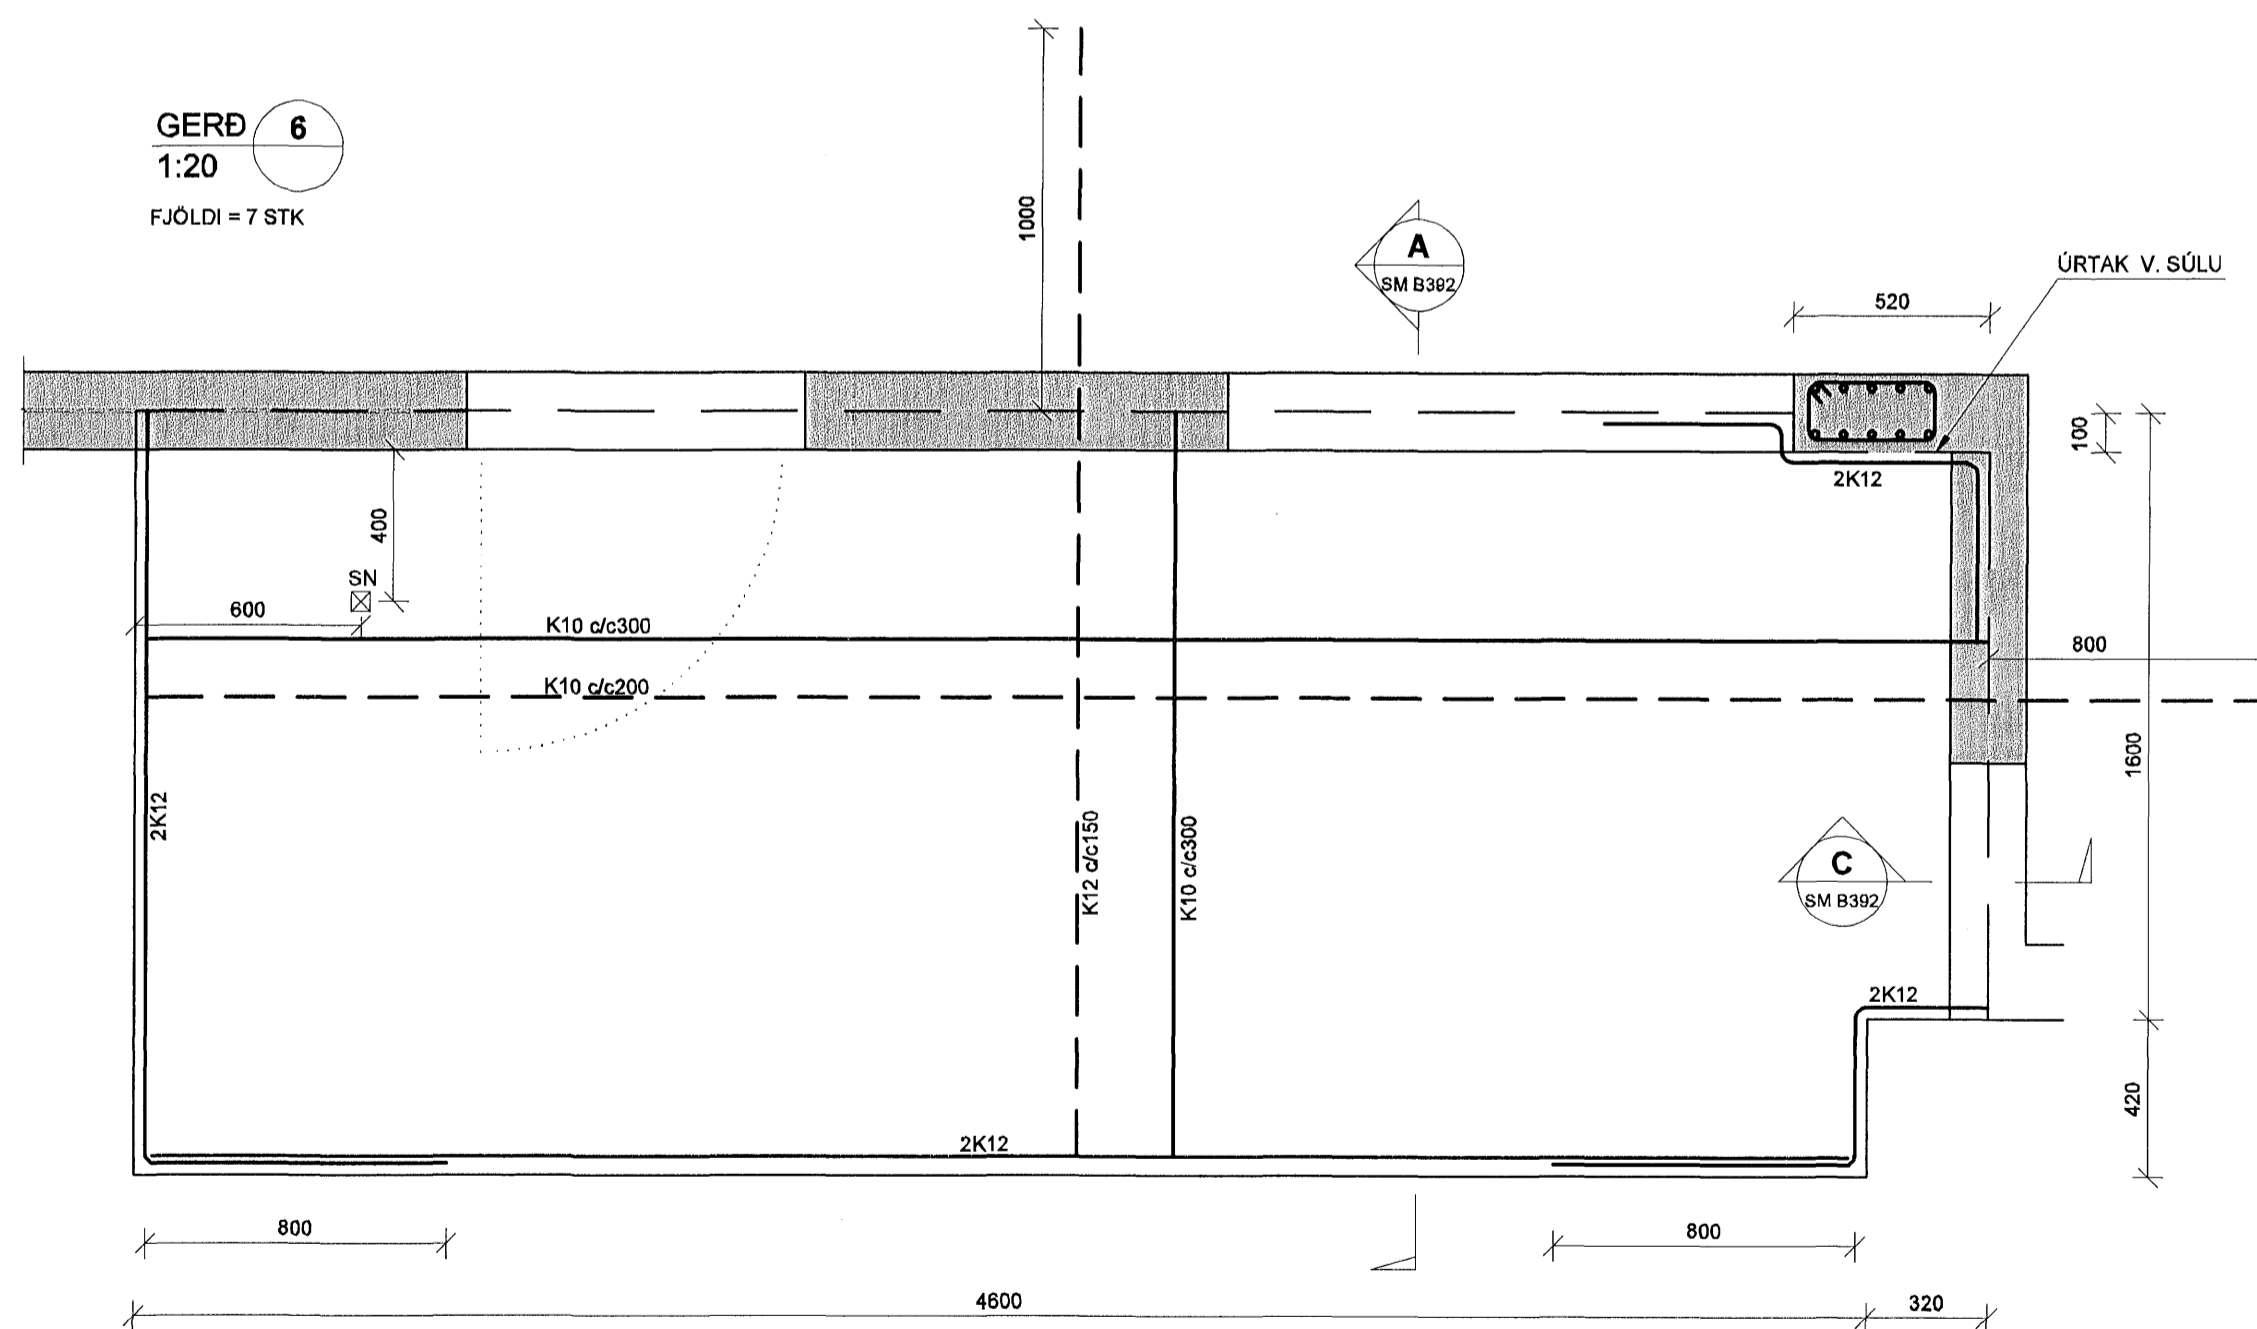

GERÐ 3
 1:20

FJÖLDI = 6 STK

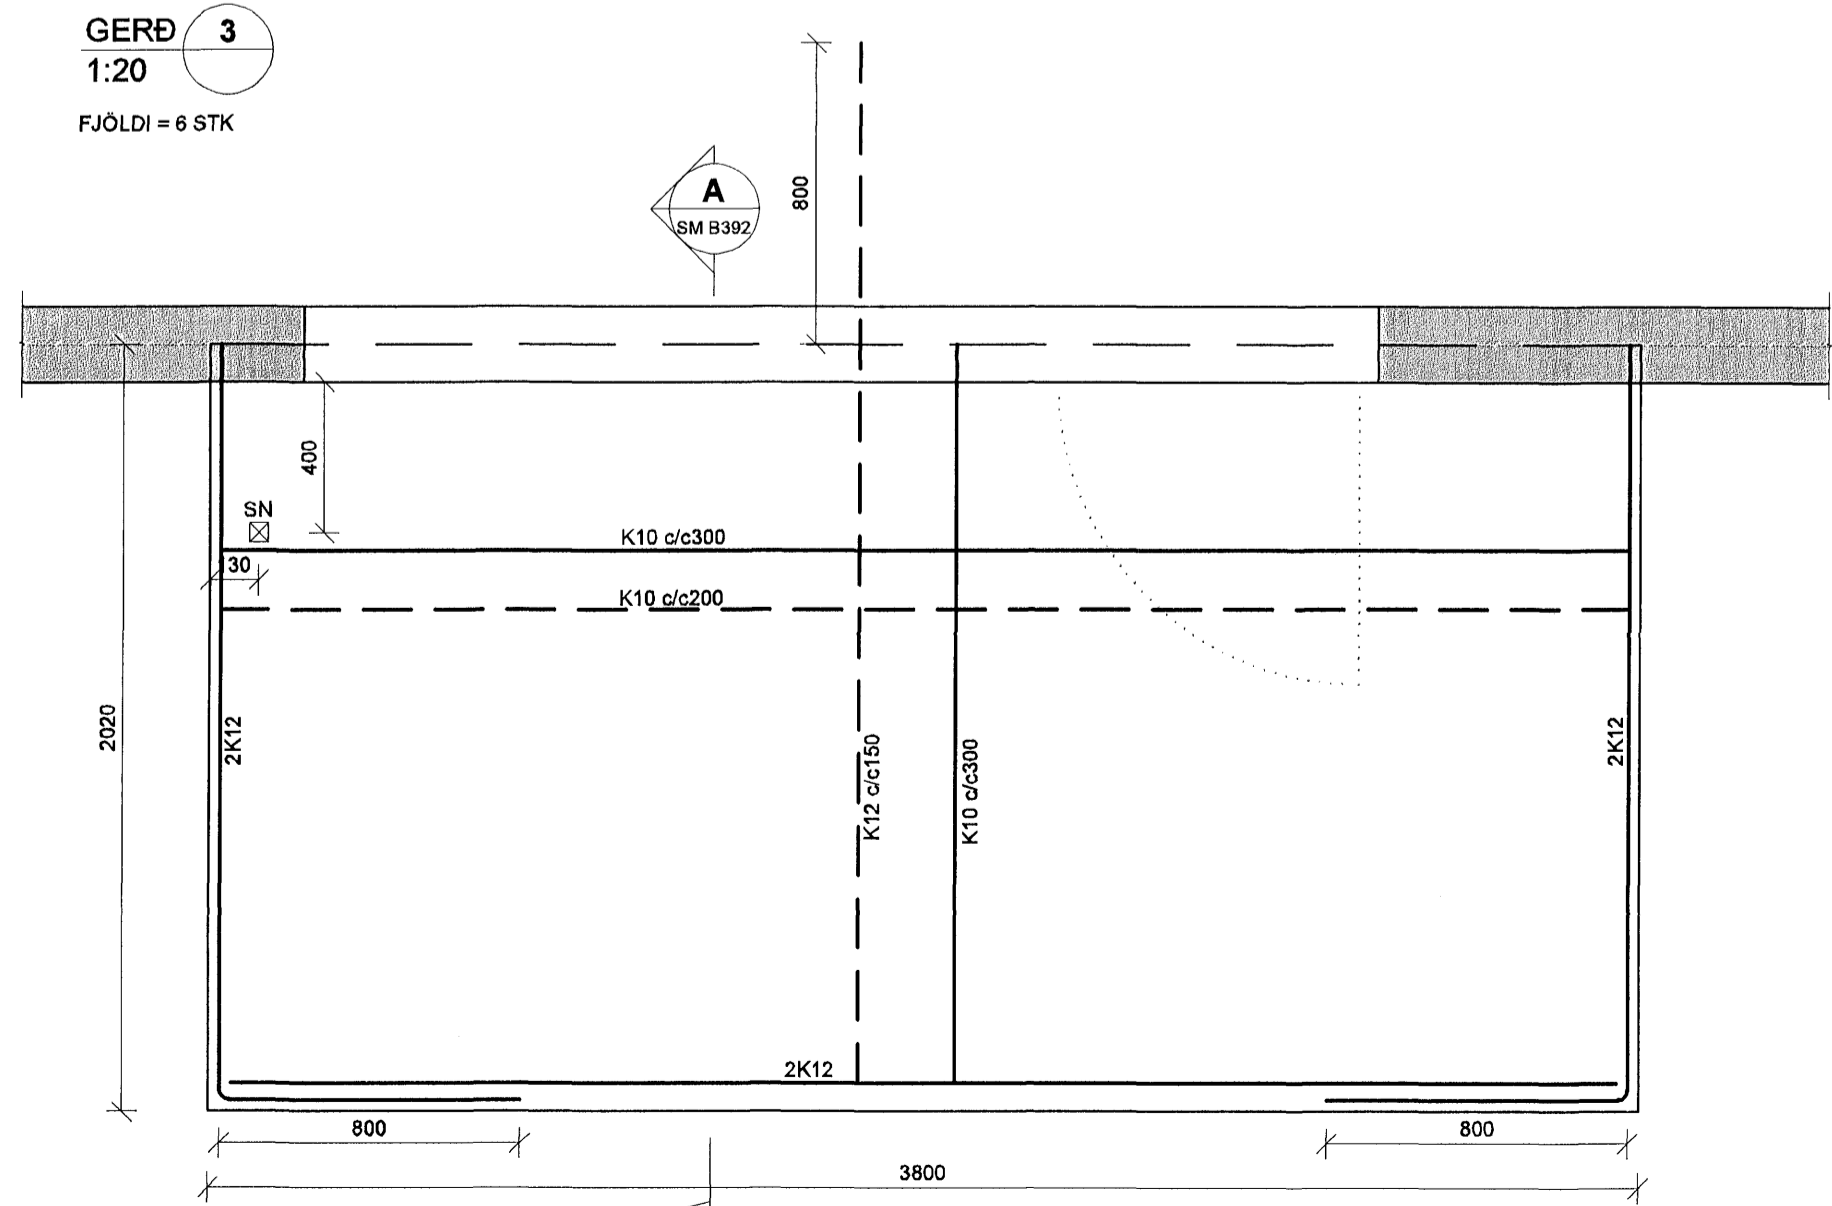


TILVÍSANIR:

ALMENNAR SKÝRINGAR:
 SJÁ BL.NR.06730-B000
 MÁLSETNINGAR Á VEGGJUM:
 TEIKNING ARKITEKTS

BROTÞOLSFLOKKUR STEYPU C35

SKIPALÓN 10-14

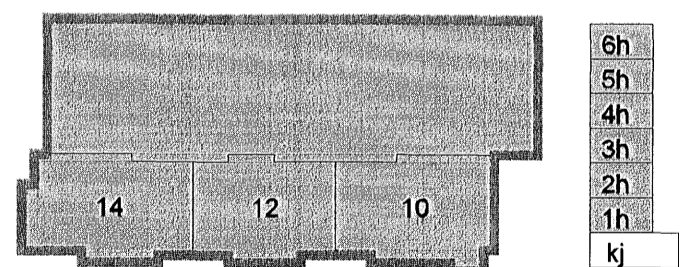

Útg. Dags. Skýring Hannabryfirarið

VSB

VERKFRÆÐISTOFA

BÆJARHRAUN 20 · 220 HAFNARFJÖRÐUR · KENNIT. 710796-2890
 vsb@vsb.is · Sími 585 8600 · Fax 585 8610 · www.vsb.is

Áritun sérhönnuðar
 Björn Guðafsson Kl: 180550 4889

Verkefni
 SKIPALÓN 10-14
 HAFNARFIRÐI

Verkefni
 BURÐARVIRKI
 SVALIR

Hannað BG/HJ	Teknað GD	Yfirfarið	Kvaði 1:20	/ A 1	Síða
Dags. 17.08.2007	Verkefni 06730	Teikning SM B391			Útgáfa