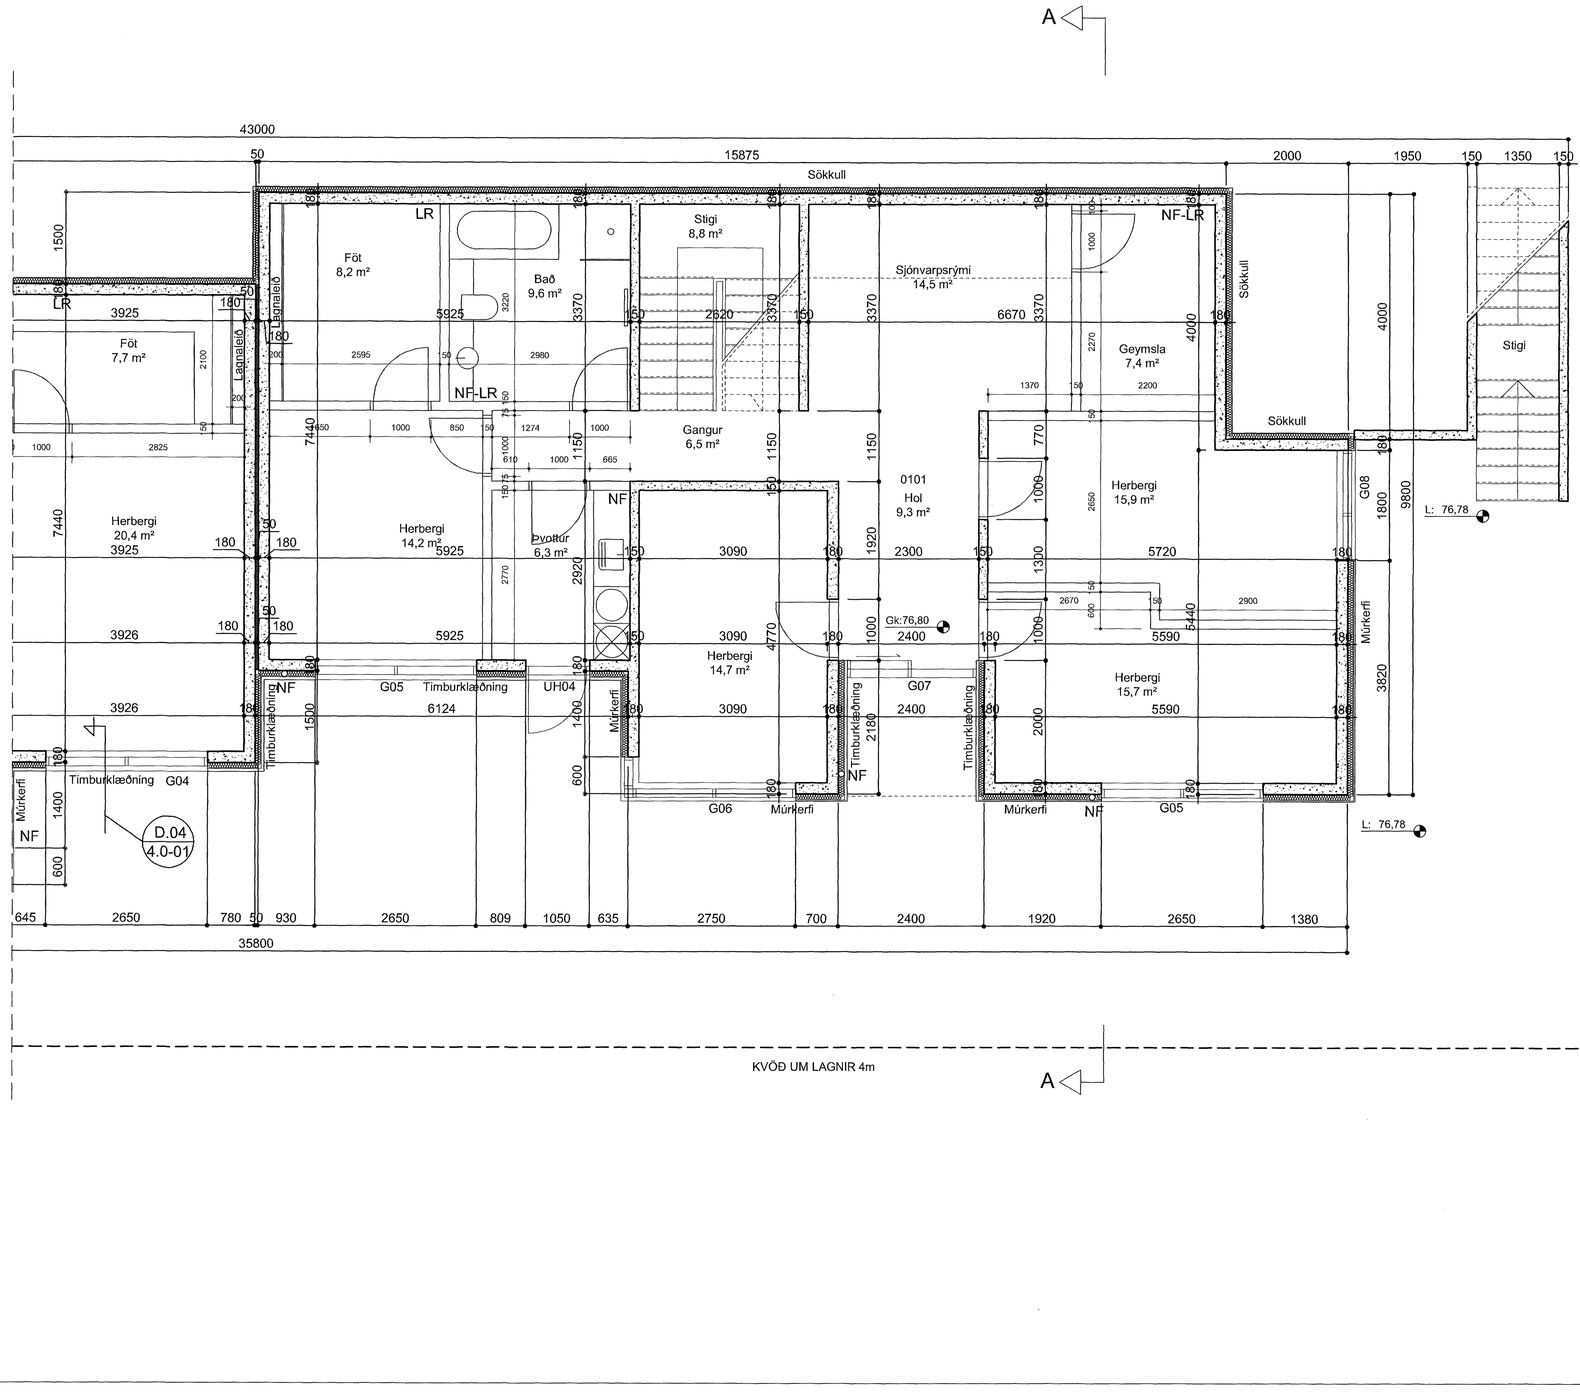

Byggingafulltrúi Hafnarfjarðar
Afgreitt þann
19 FEB 2008
VPS.

BREYTINGAR.

VERKHEITI
Furuás 12 og 14
Hafnarfirði
Parhús

VERK
Grunnmynd 1.hæð

MÁL
A1-1:50 / A3-1:100

DAGS.
18.01.2008

HANNAÐ
Bj. Snæ.

TEIKNAÐ
SH/GAH/HÞÞ

YFIRFARIÐ:

VERKNÚMER
751-49

TEIKNINGANÚMER
2.1-02

T.ark
TEIKNISTOFAN ehf
ARKITEKTAR - BRAUTARHOLTI 6
105 REYKJAVÍK - ÍSLAND
SÍMI: 540 5700 - FAX: 540 5701
teiknistofan@tark.is - www.tark.is

IVON STEFÁN CILIA FAÍ 141155-4159
BJARNI SNÆBJÖRNSSON FAÍ 020753-4989
ÁSGEIR ÁSGEIRSSON BFÍ 060161-5429

SAMÞ.

Öll afnot og afrit teikninga, að hluta eða heild, er háð samþykki höfundar, skv. ákvæðum höfundalaga.