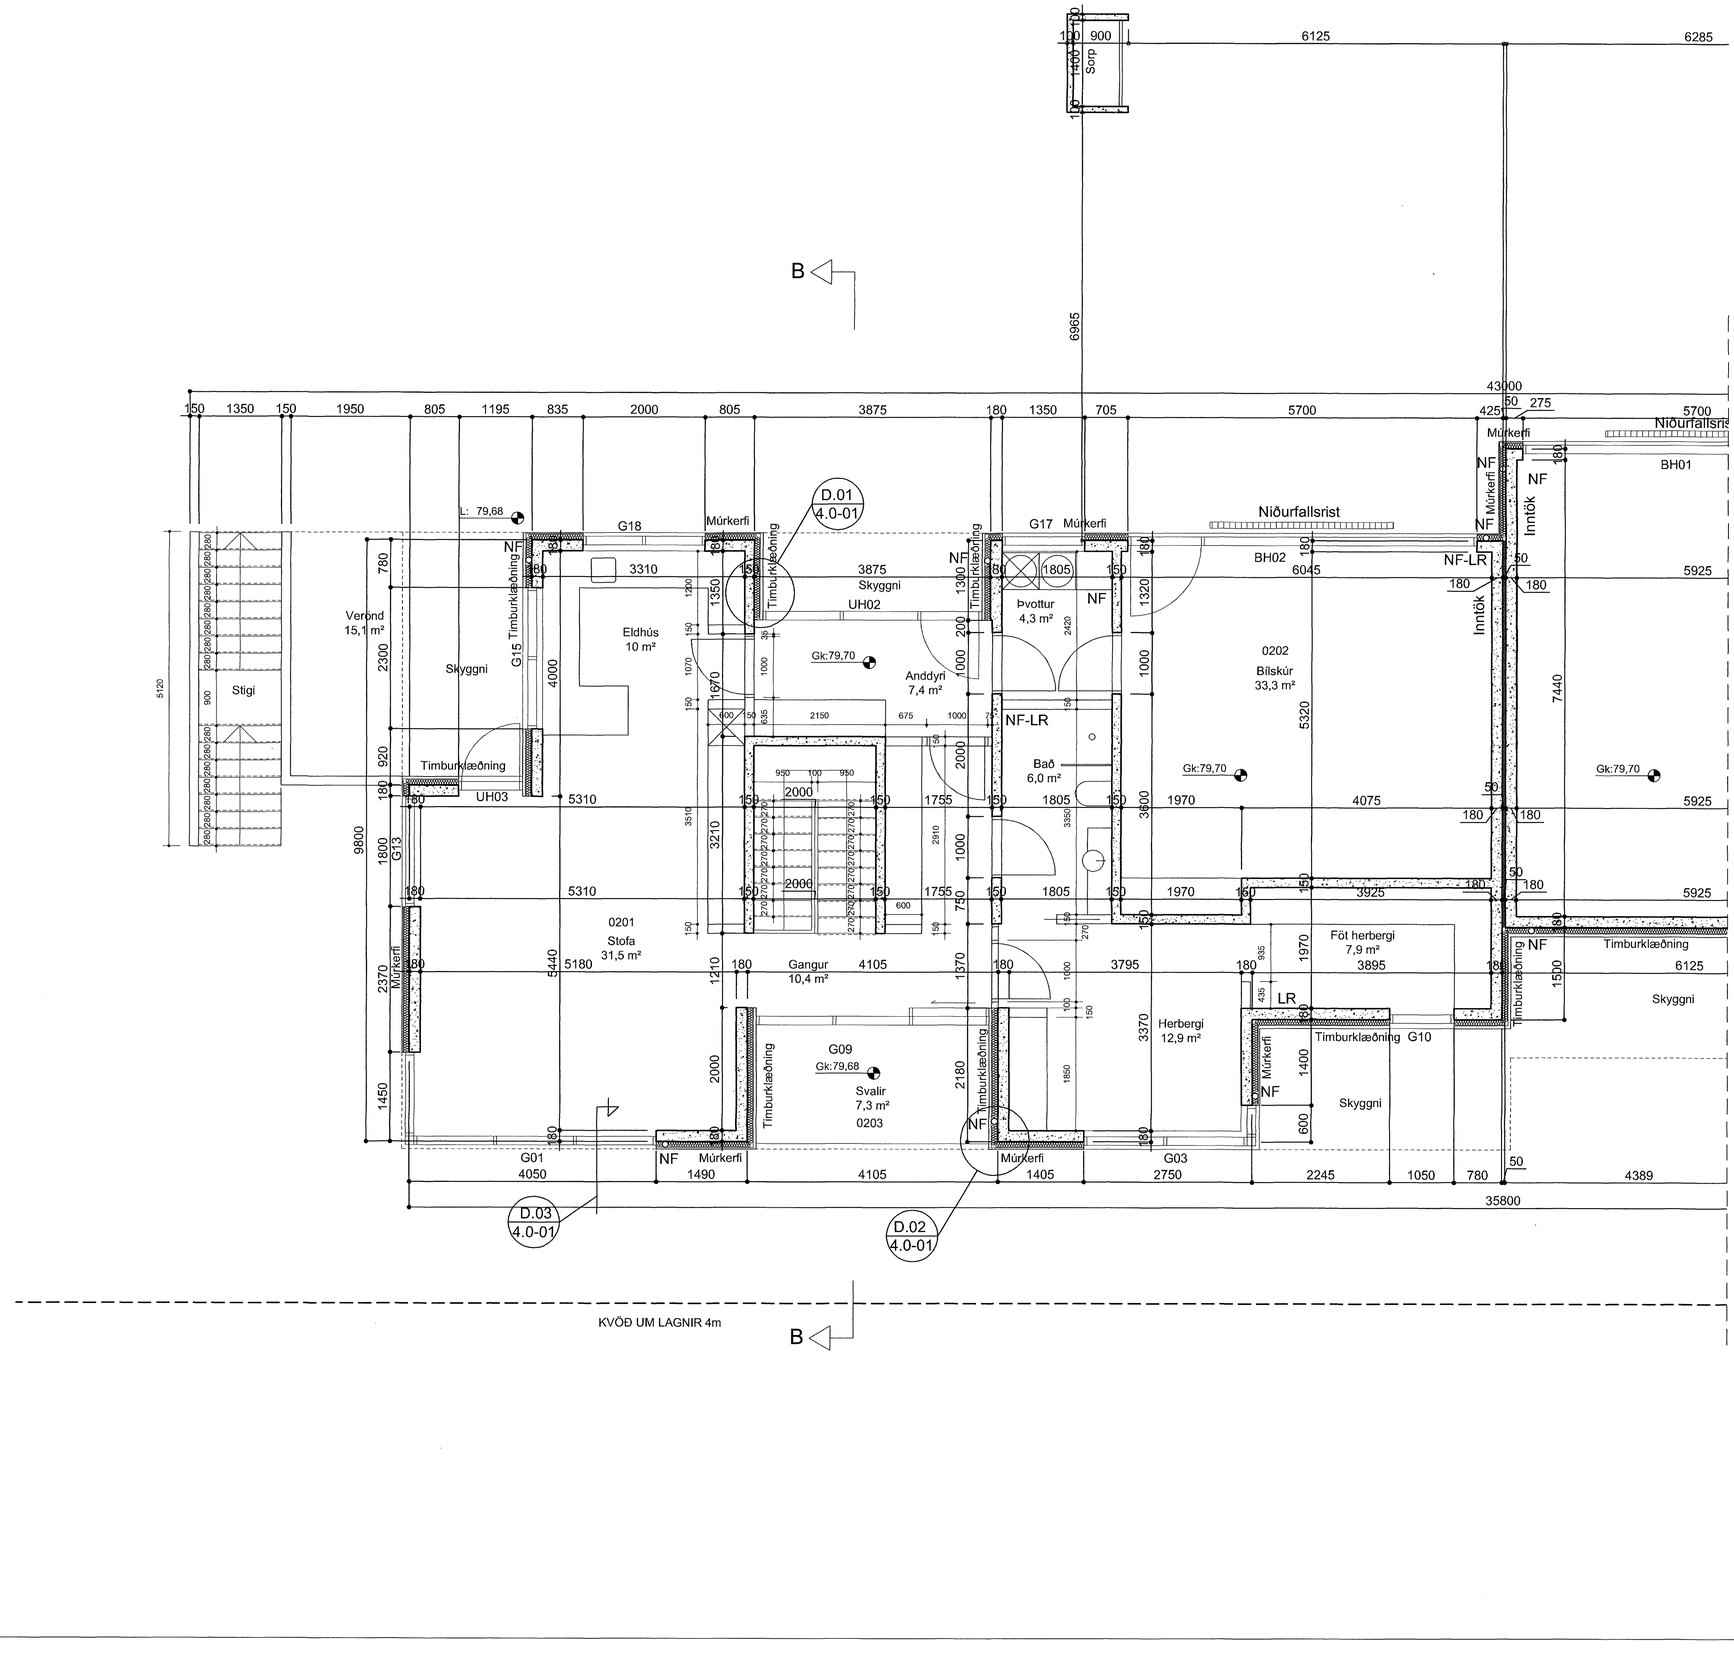

Byggingafulltrúi Hafnarfjarðar
Afgreitt þann
19 FEB 2008
VPR.

BREYTINGAR.

VERKHEITI
Furuás 12 og 14
Hafnarfirði
Parhús

VERK
Grunnmynd 2.hæð

MÁL: A1-1:50 / A3-1:100	DAGS. 18.01.2008
HANNAÐ Bj. Snæ.	TEIKNAÐ SH/GAH/HÞÞ
YFIRFARIÐ:	
VERKNÚMER 751-49	TEIKNINGANÚMER 2.1-03

T.ark
TEIKNISTOFAN ehf
ARKITEKTAR - BRAUTARHOLTI 6
105 REYKJAVÍK - ÍSLAND
SÍMI: 540 5700 - FAX: 540 5701
teiknistofan@tark.is - www.tark.is

IVON STEFÁN CILIA FAÍ 141155-4159
BJARNI SNÆBJÖRNSSON FAÍ 020753-4989
ÁSGEIR ÁSGEIRSSON BFÍ 080161-5429

SAMÞ.

Öll afnot og allri teikningu, að hluta eða heild, er háð samþykki höfundar, sbr. ákvæðum höfundalaga.