




Þvíðingurinn Hafi Hafi Hafi Hafi
 15 FEB 2006
 UPS

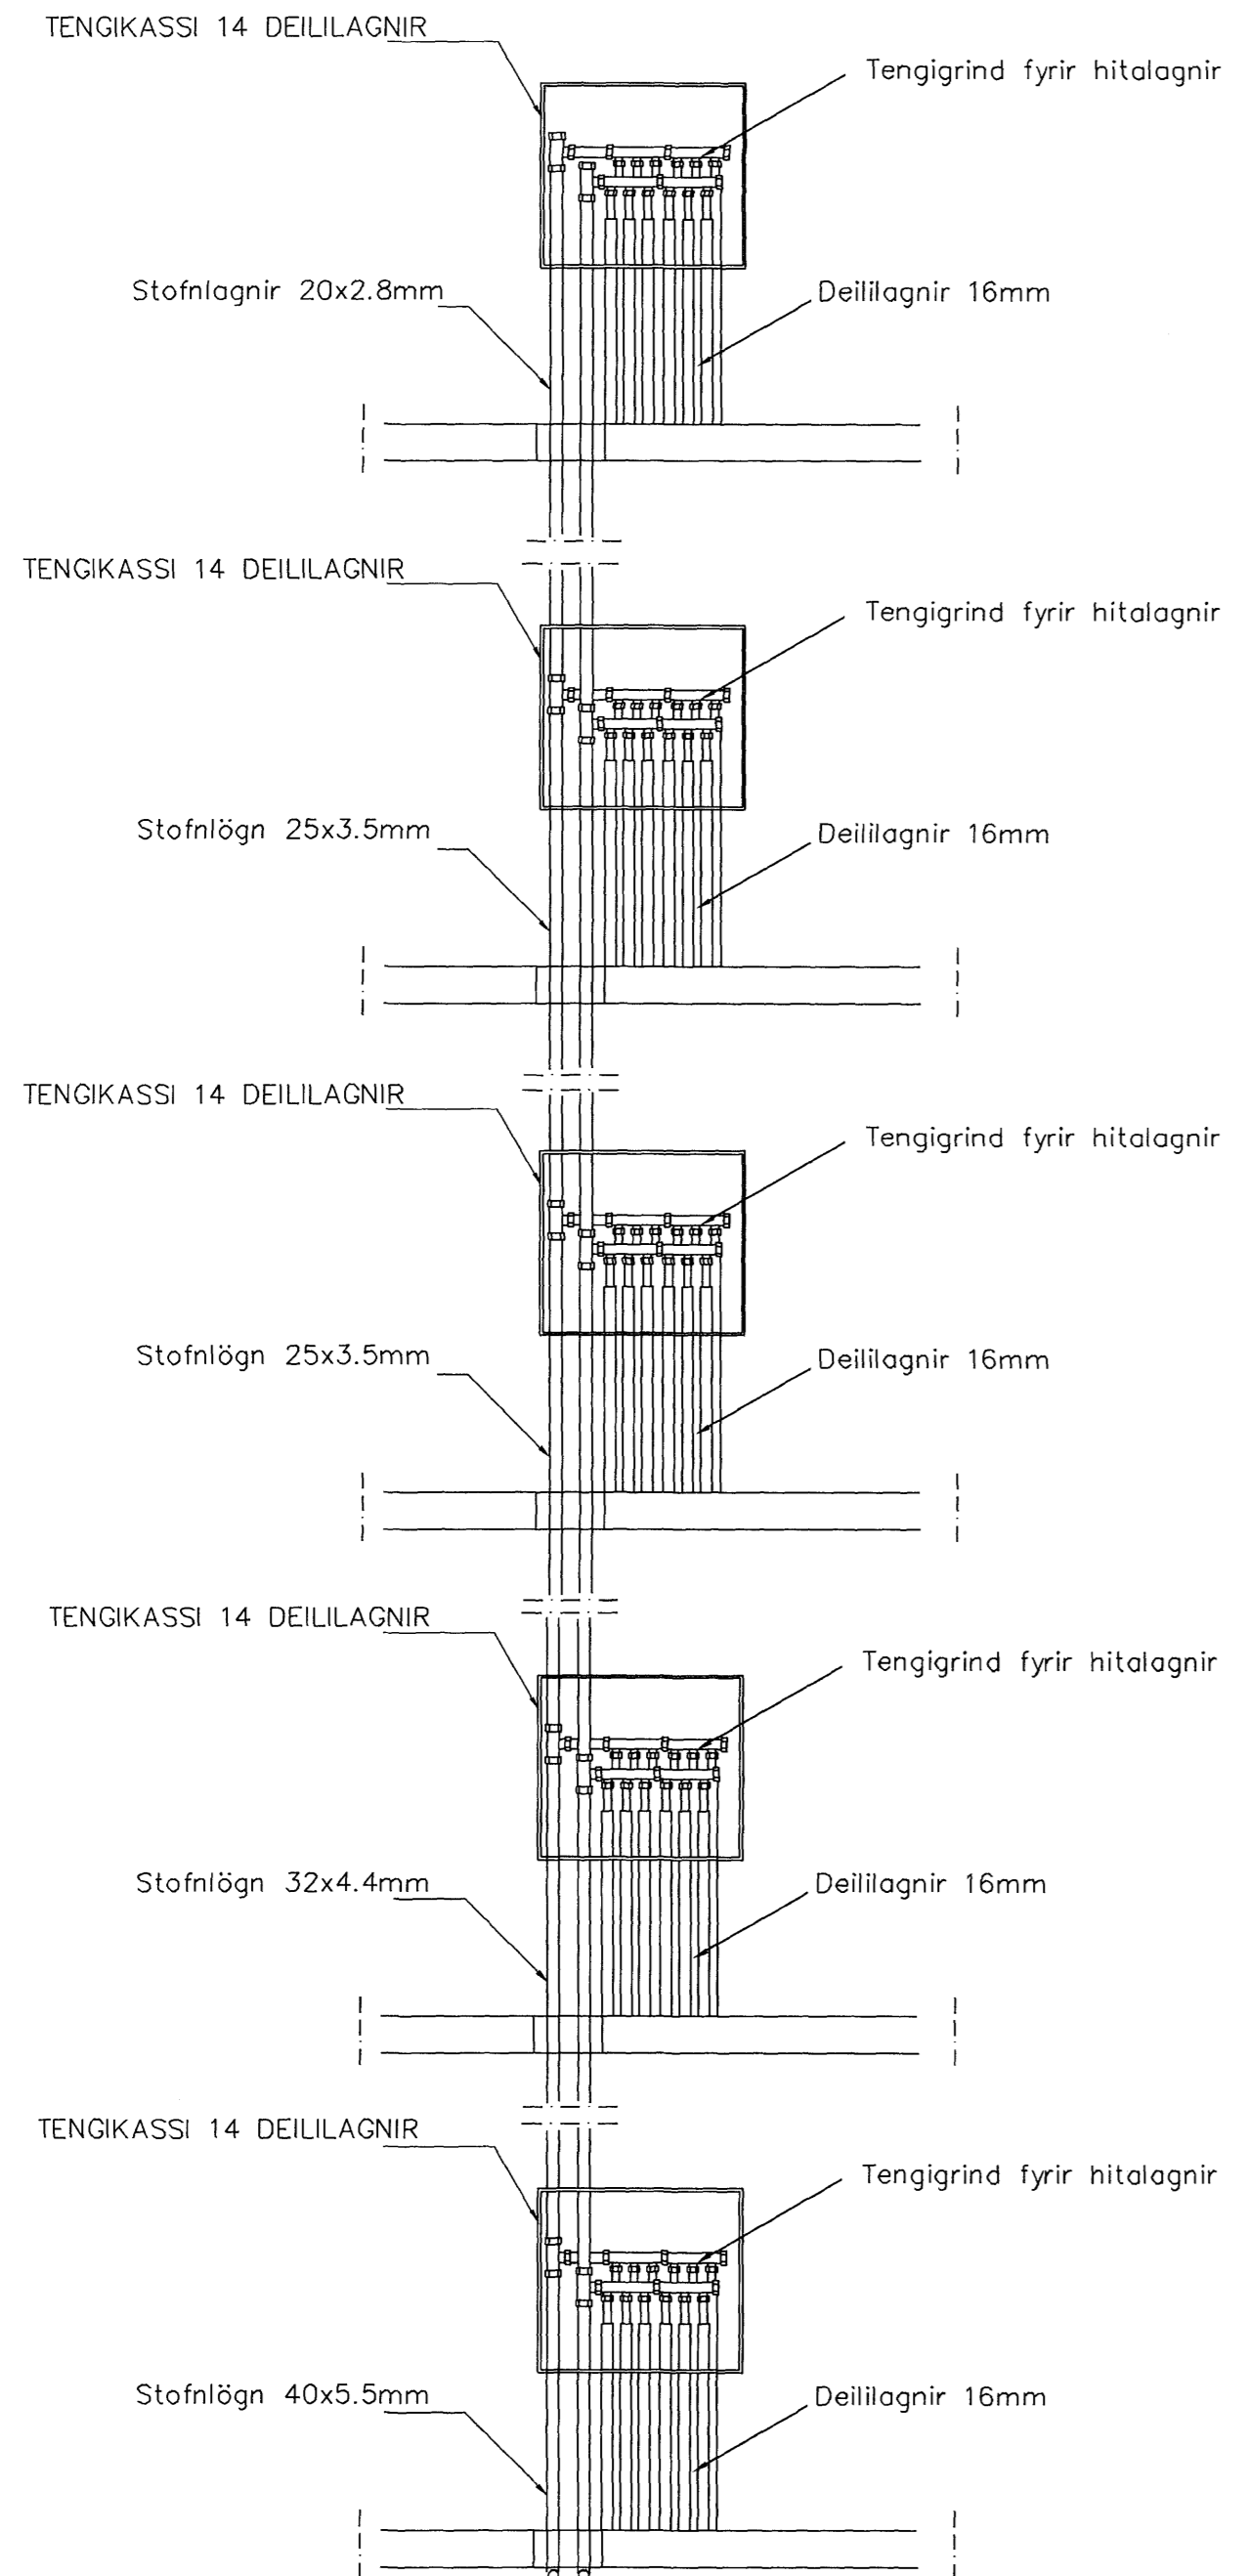

HITALAGNIR ÍBÚÐA 01 OG 03

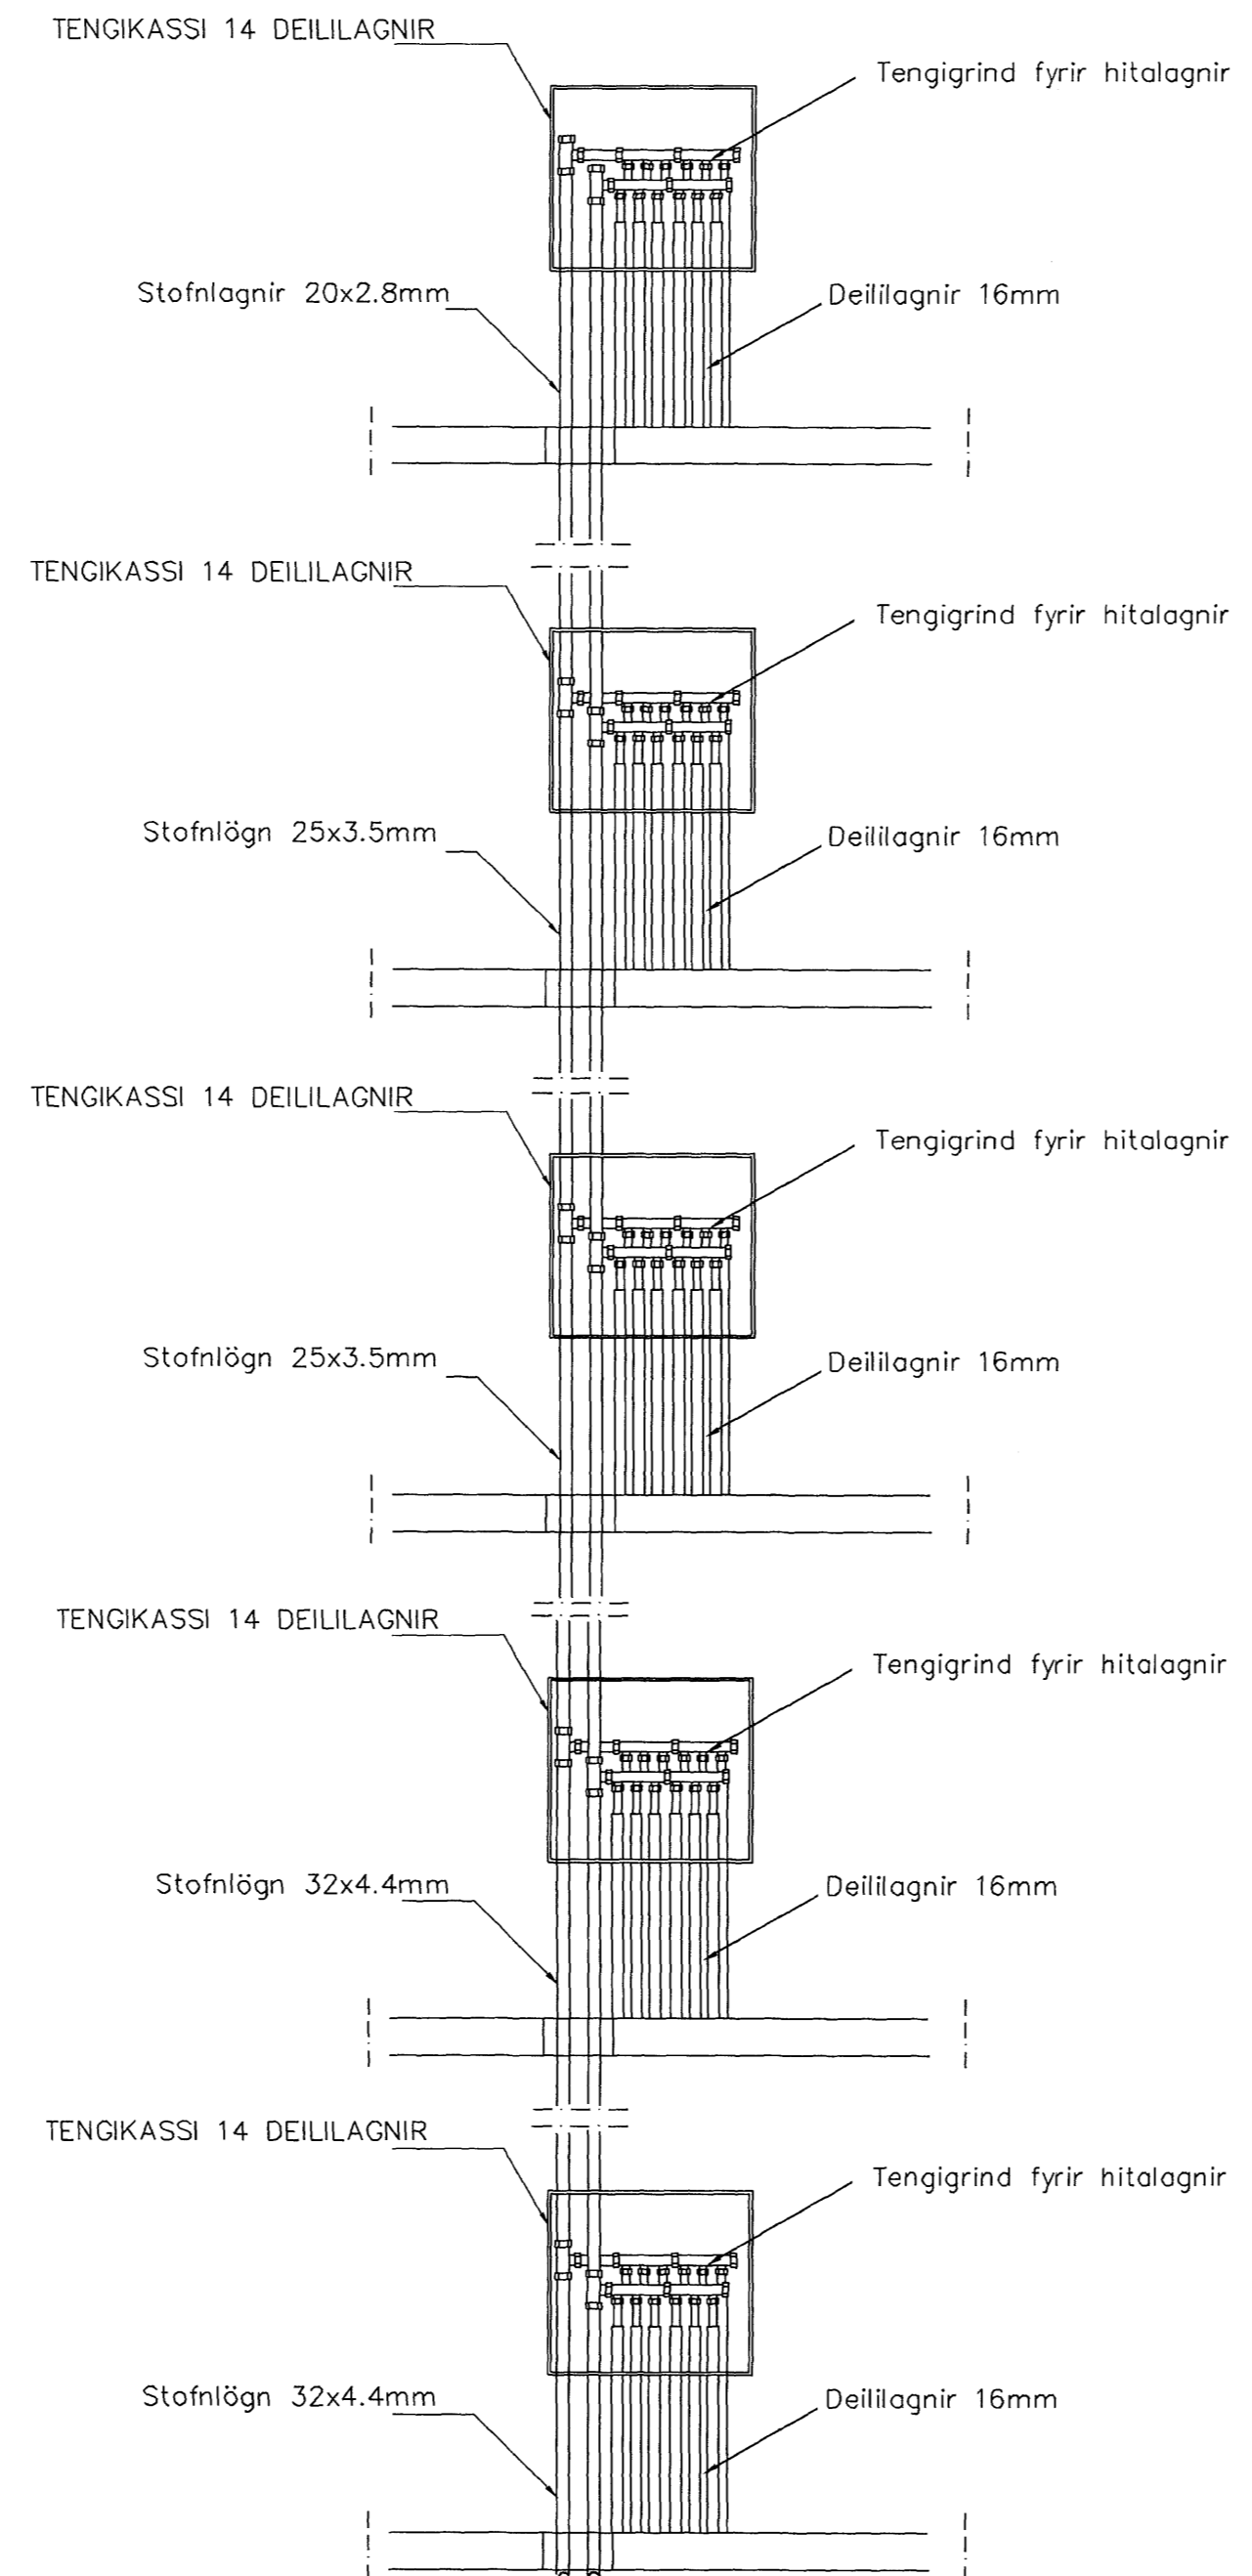

HITALAGNIR ÍBÚÐA 02

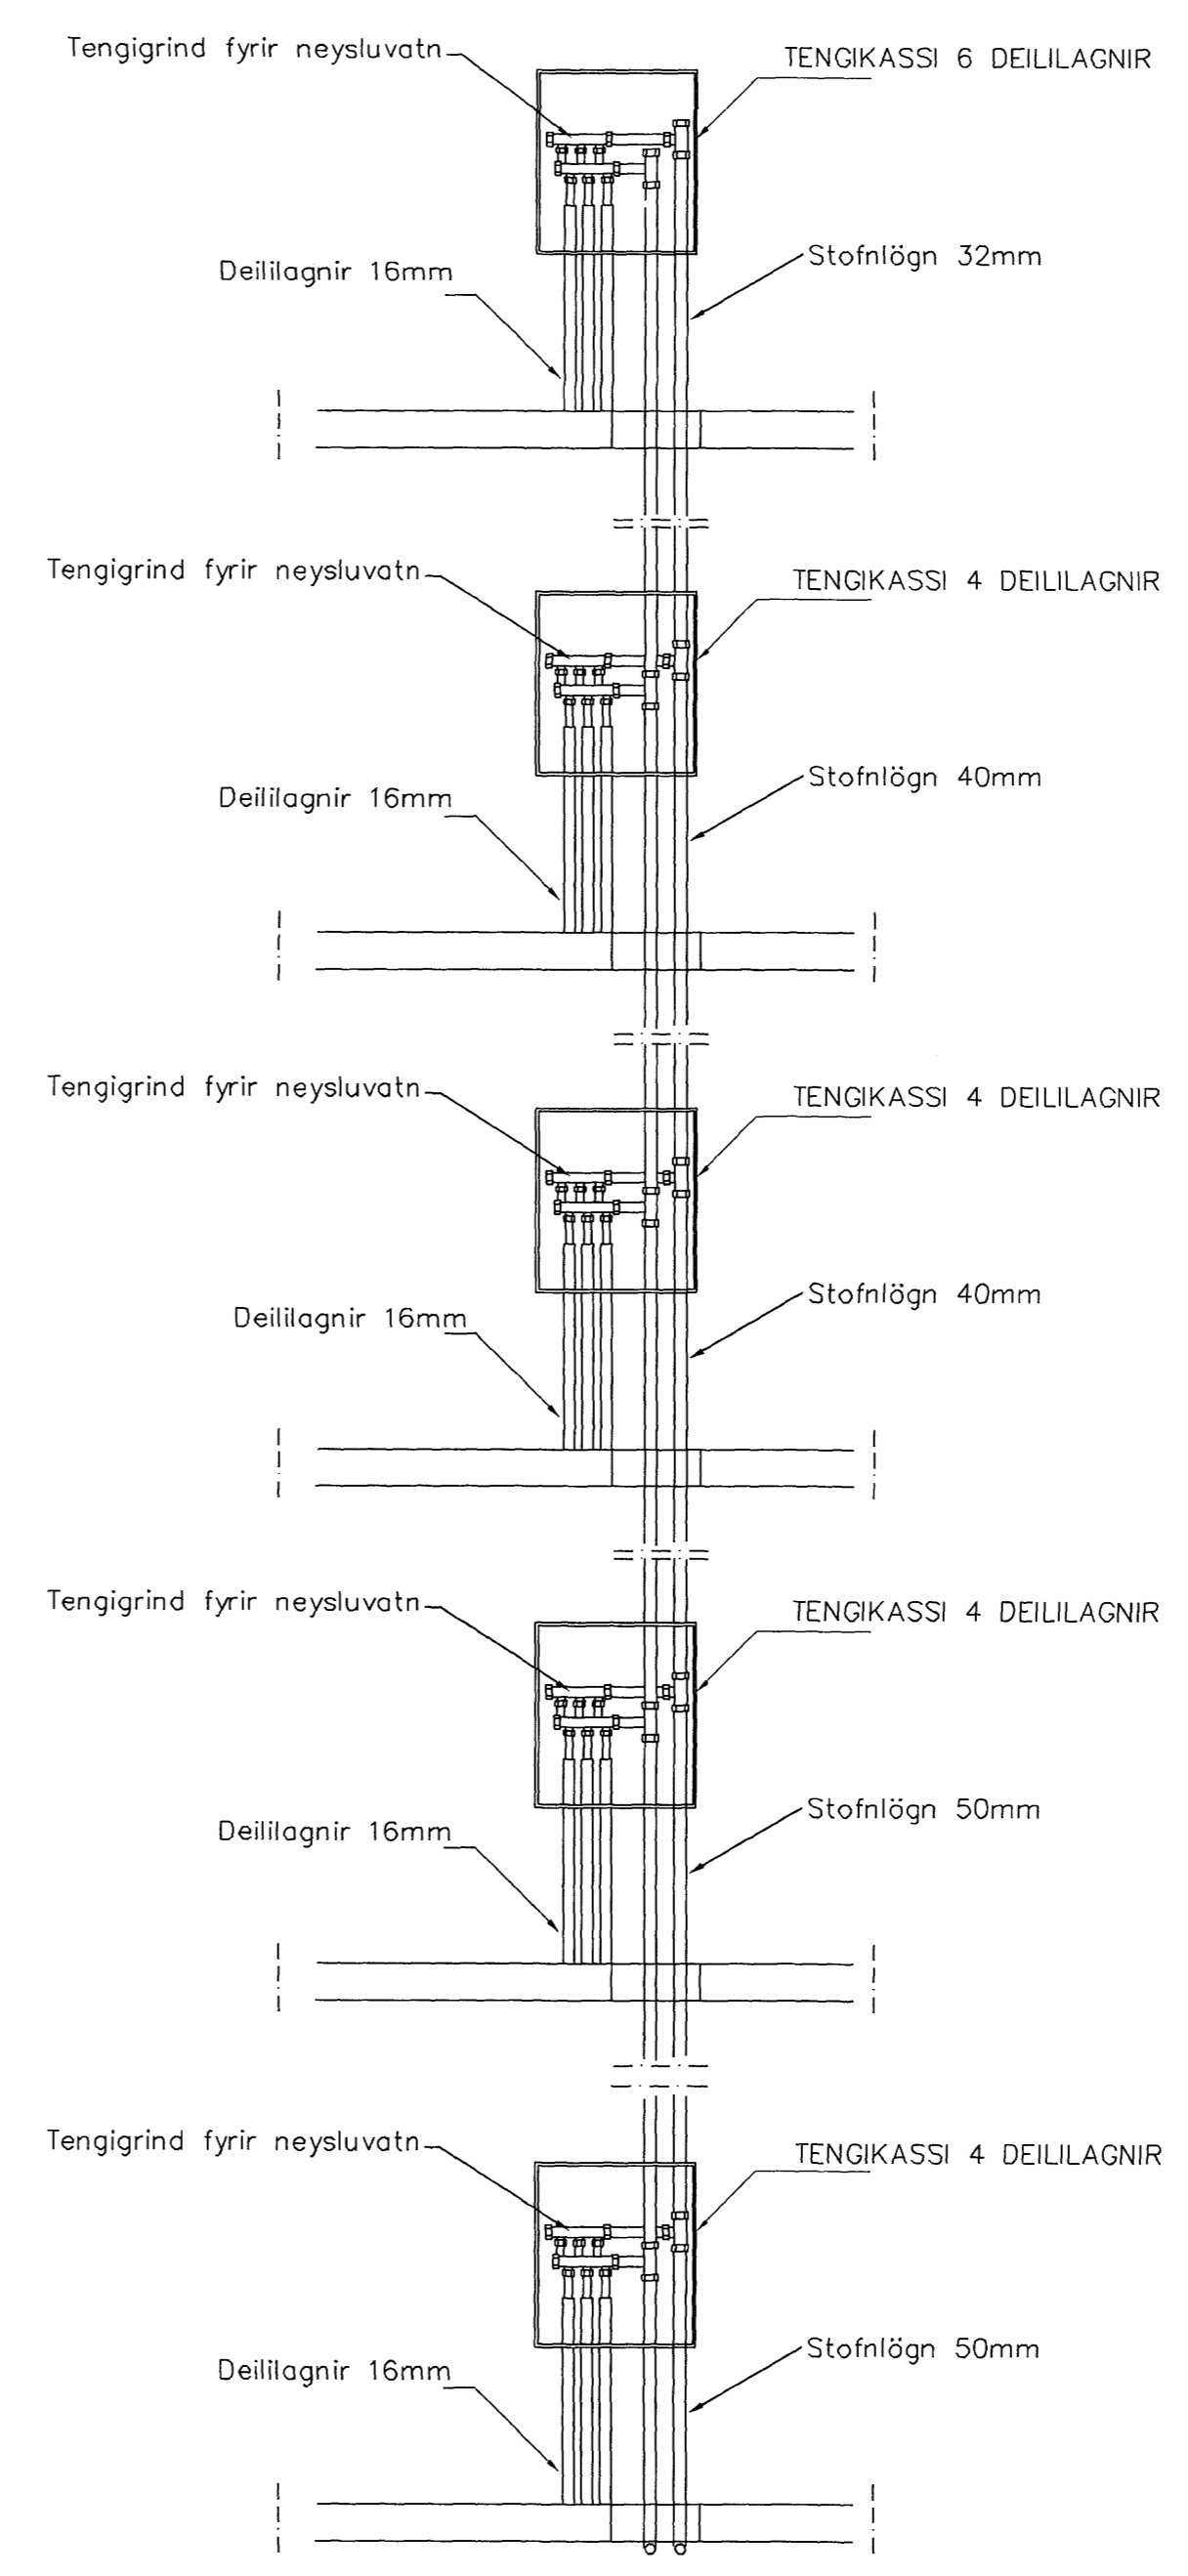

VATNSLAGNIR ALLRA ÍBÚÐA

Br.	Dags.	Eðli breytinga	Sign

REYKJAVÍKURVEGUR 52B
 HAFNARFIRÐI

 LAGNIR MILLI HÆÐA

 MKV.
 DAGS. FEB. 2006
 VERK NR. 2513
 TEIKN. NR. 2-23
 HANNAÐ SIG. ÞORLEIFSS. KT. 241148-3009
 TEIKNAD G.H.
 YFIRFARID
TÆKNIÞJÓNUSTA SIGURDAR ÞORLEIFSSONAR ehf
 STRANDGÖTU 11 220 HAFNARFIRÐI
 Sími 555-4255 FAX 565-2875
 E-mail taekniþjonusta@islandia.is
 kt: 440693-2539

[Handwritten signature]