



HITALAGNIR ÍBÚÐA 01

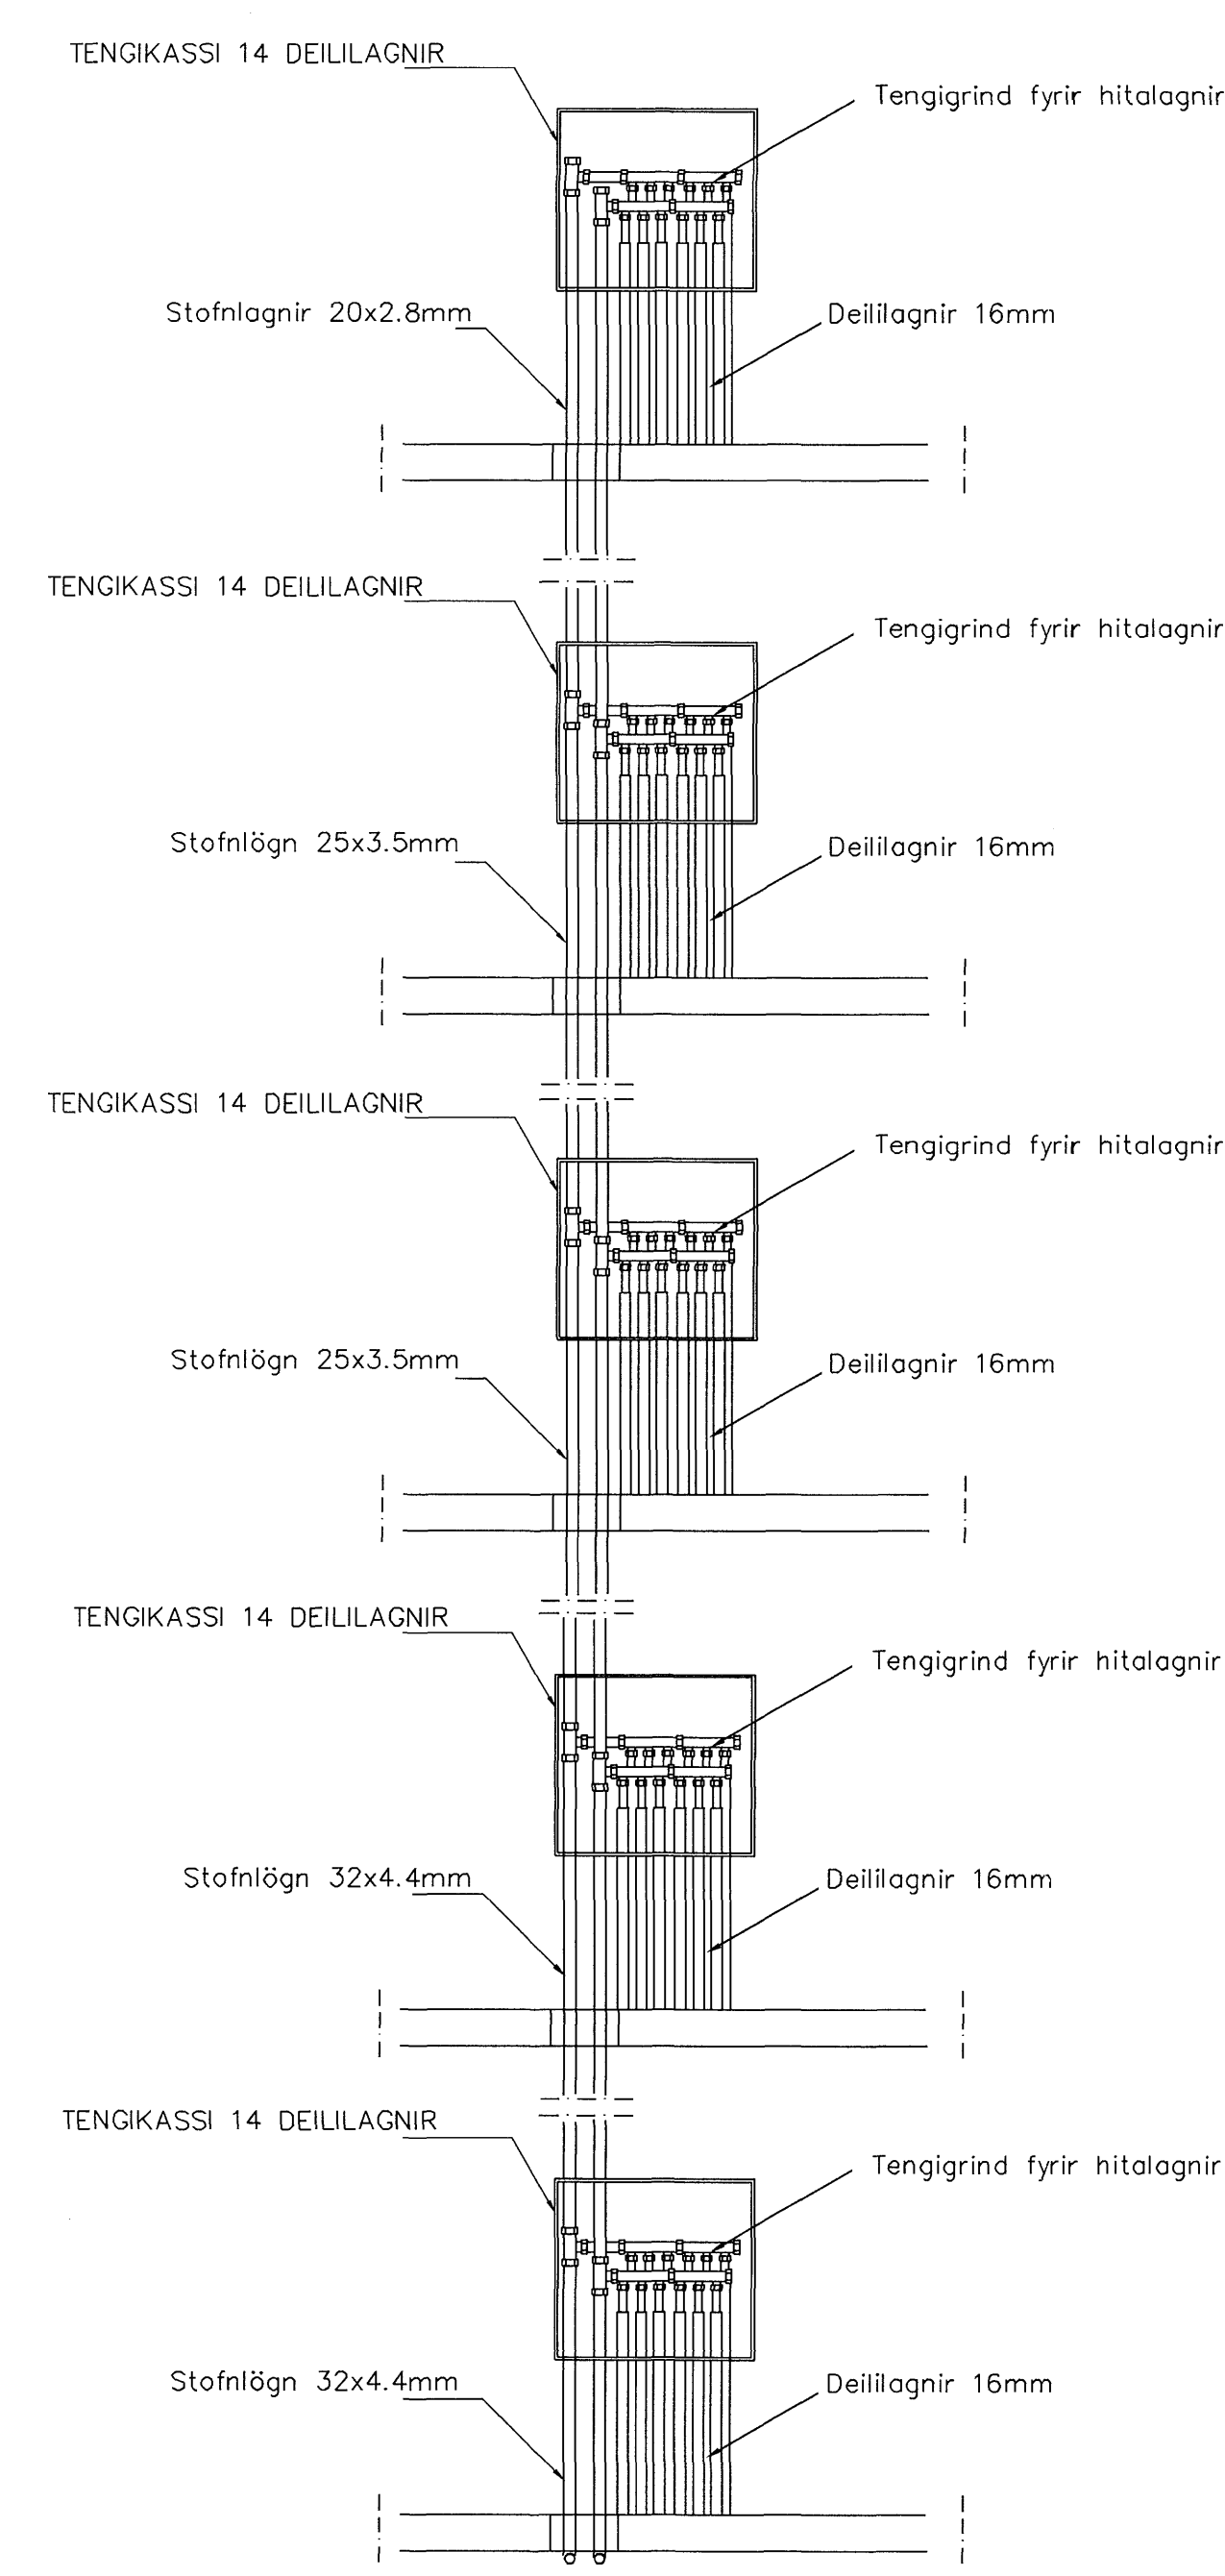

HITALAGNIR ÍBÚÐA 02 OG 03

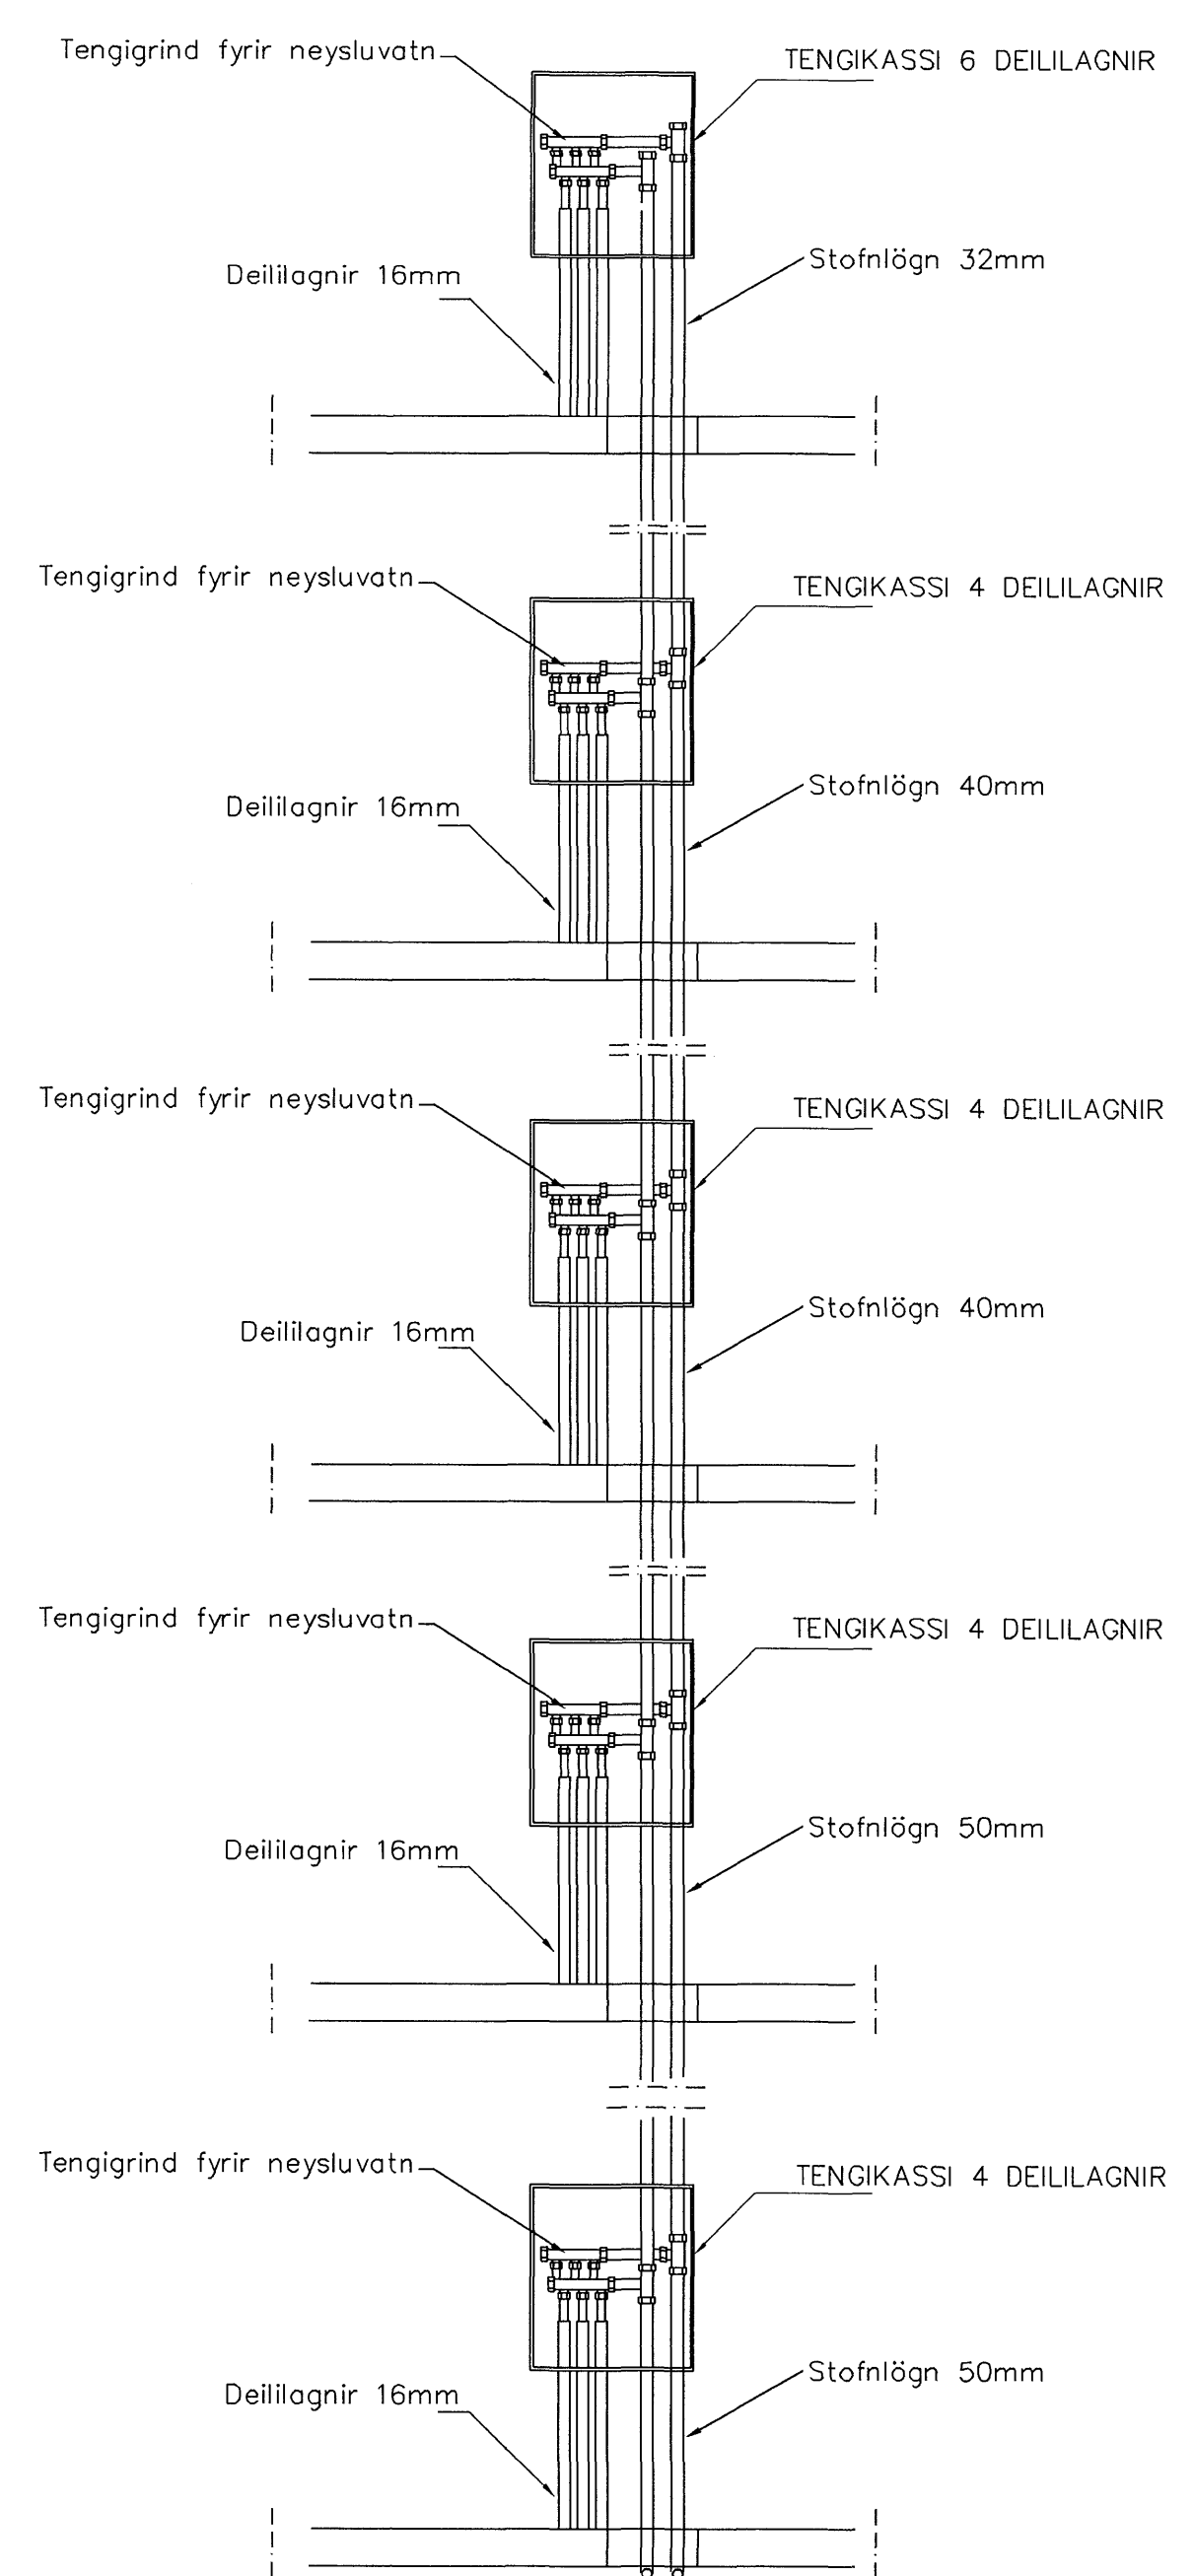

VATNSLAGNIR ALLRA ÍBÚÐA

Br.	Dags.	Eðli breytinga	Sign

REYKJAVÍKURVEGUR 52a  
 HAFNARFIRÐI

LAGNIR MILLI HÆÐA

MKV.

DAGS. FEB. 2006

VERK NR. 2513

TEIKN. NR. 2-23

HANNAÐ SIG. ÞORLEIFSS. KT. 241148-3009

TEIKNAD G.H.

YFIRFARIÐ

**TÆKNIJONUSTA SIGURDAR ÞORLEIFSSONAR ehf**  
 STRANDGÖTU 11 220 HAFNARFIRÐI  
 Sími 555-4255 FAX 565-2875  
 E-mail taeknihjonusta@islandia.is  
 kt: 440693-2539

*Handwritten signature*