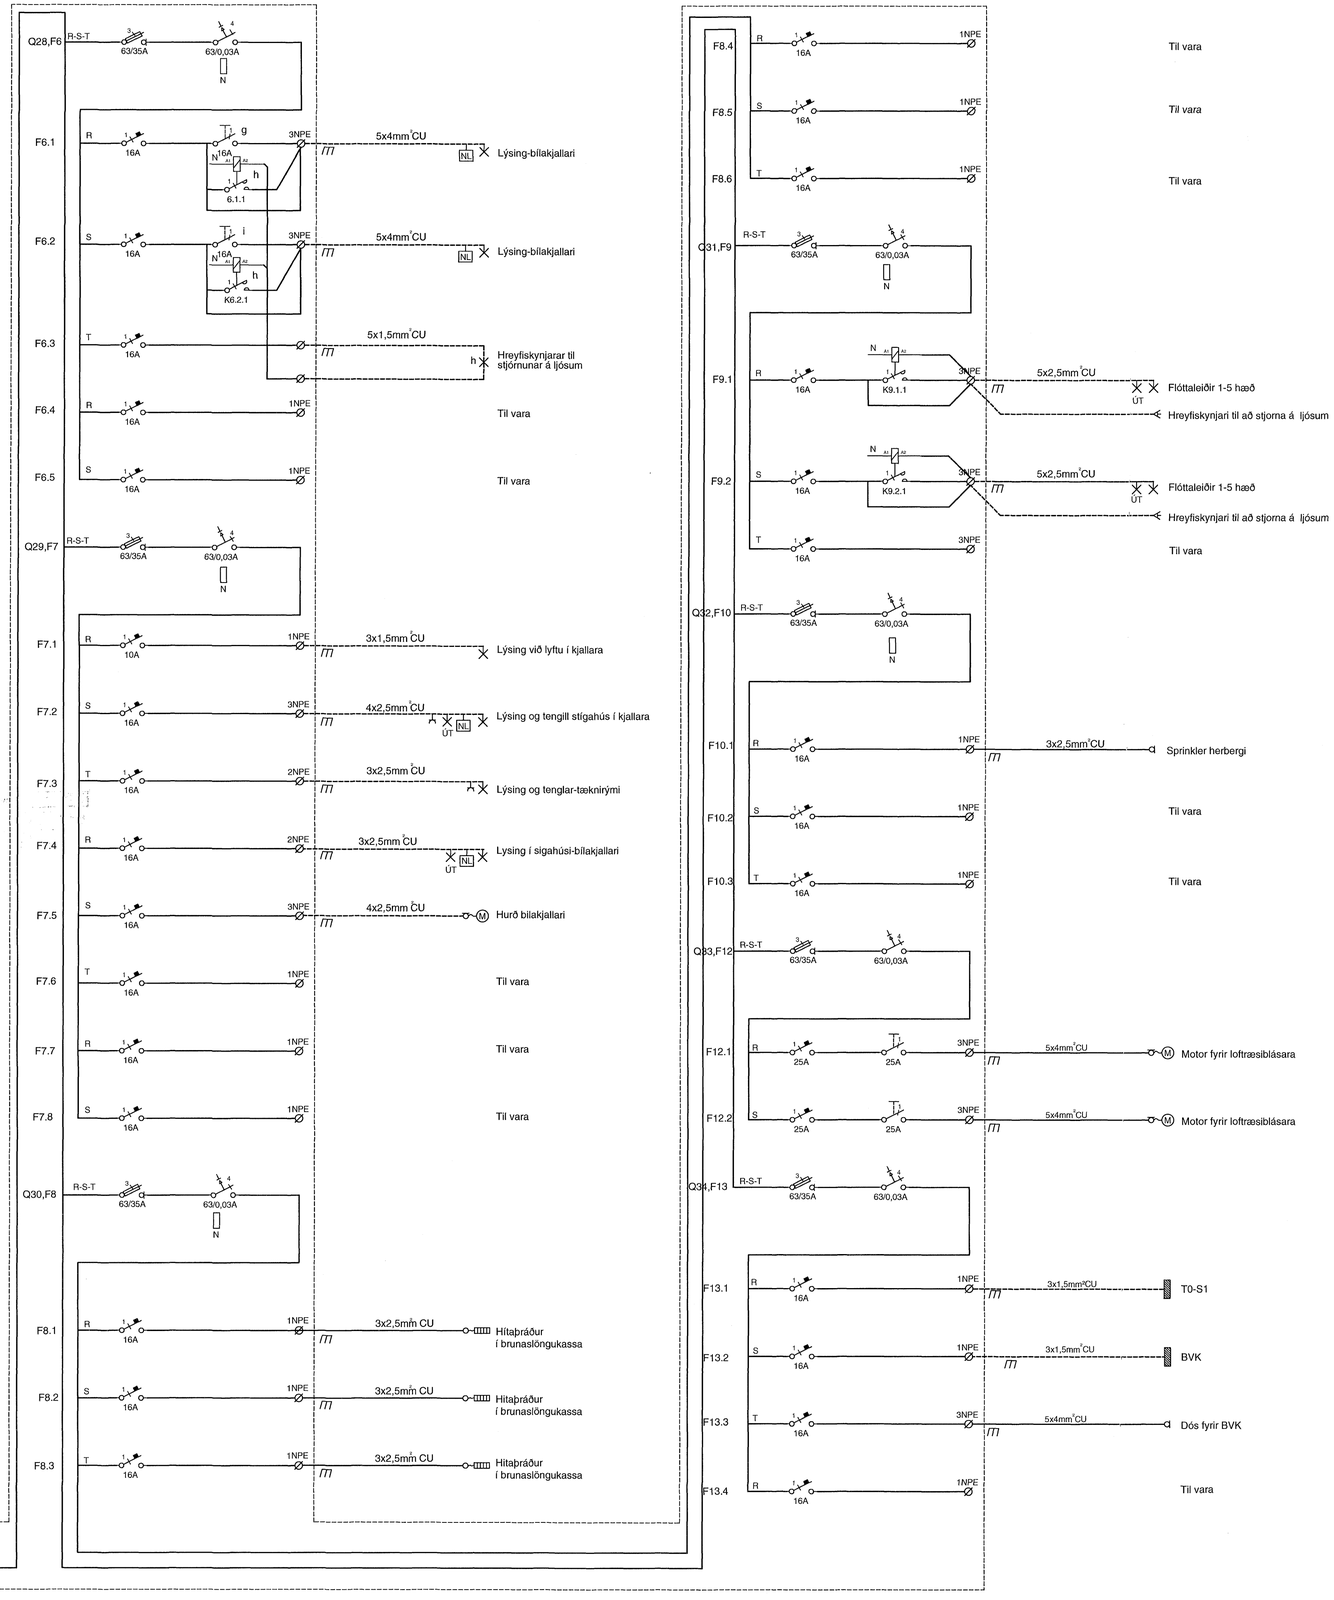

V:\2007\07244\IT\07244-Dalshraun 3\Sheets\Rk\07244-R6-Einlínumyndir.dwg

ÚTI

ARKITEKTAR

Jón Þór Þorvaldsson Af, FSSA

Kt. 021256 7579

DALSHRAUN 3

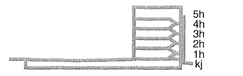

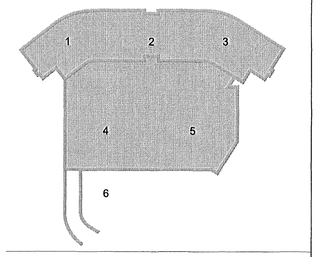

Útg.	Dags.	Skýring	Hannað/Yfirfarið

VSB

VERKFRÆÐISTOFA

BÆJARHRAUN 20 • 220 HAFNARFJÖRÐUR • KENNIT. 710796-2899

vsb@vsb.is • Sími 585 8600 • Fax 585 8610 • www.vsb.is

Áritun sérhönnuðar

Örn Guðmundsson

Kt. 220961 2739 • orn@vsb.is

Verkheiti

DALSHRAUN 3
HAFNARFIRÐI

Verkhluti

Rafkerfi
Einlínumynd
Aðaltafla T0-A1

Hannað	Teiknað	Yfirfarið	Kvarði		Síða
VD	VD	BSG	1:1	/ A1	-

Dags.	Verkefni	Teikning	Útgáfa
03.06.2008	07244	R6 602	-