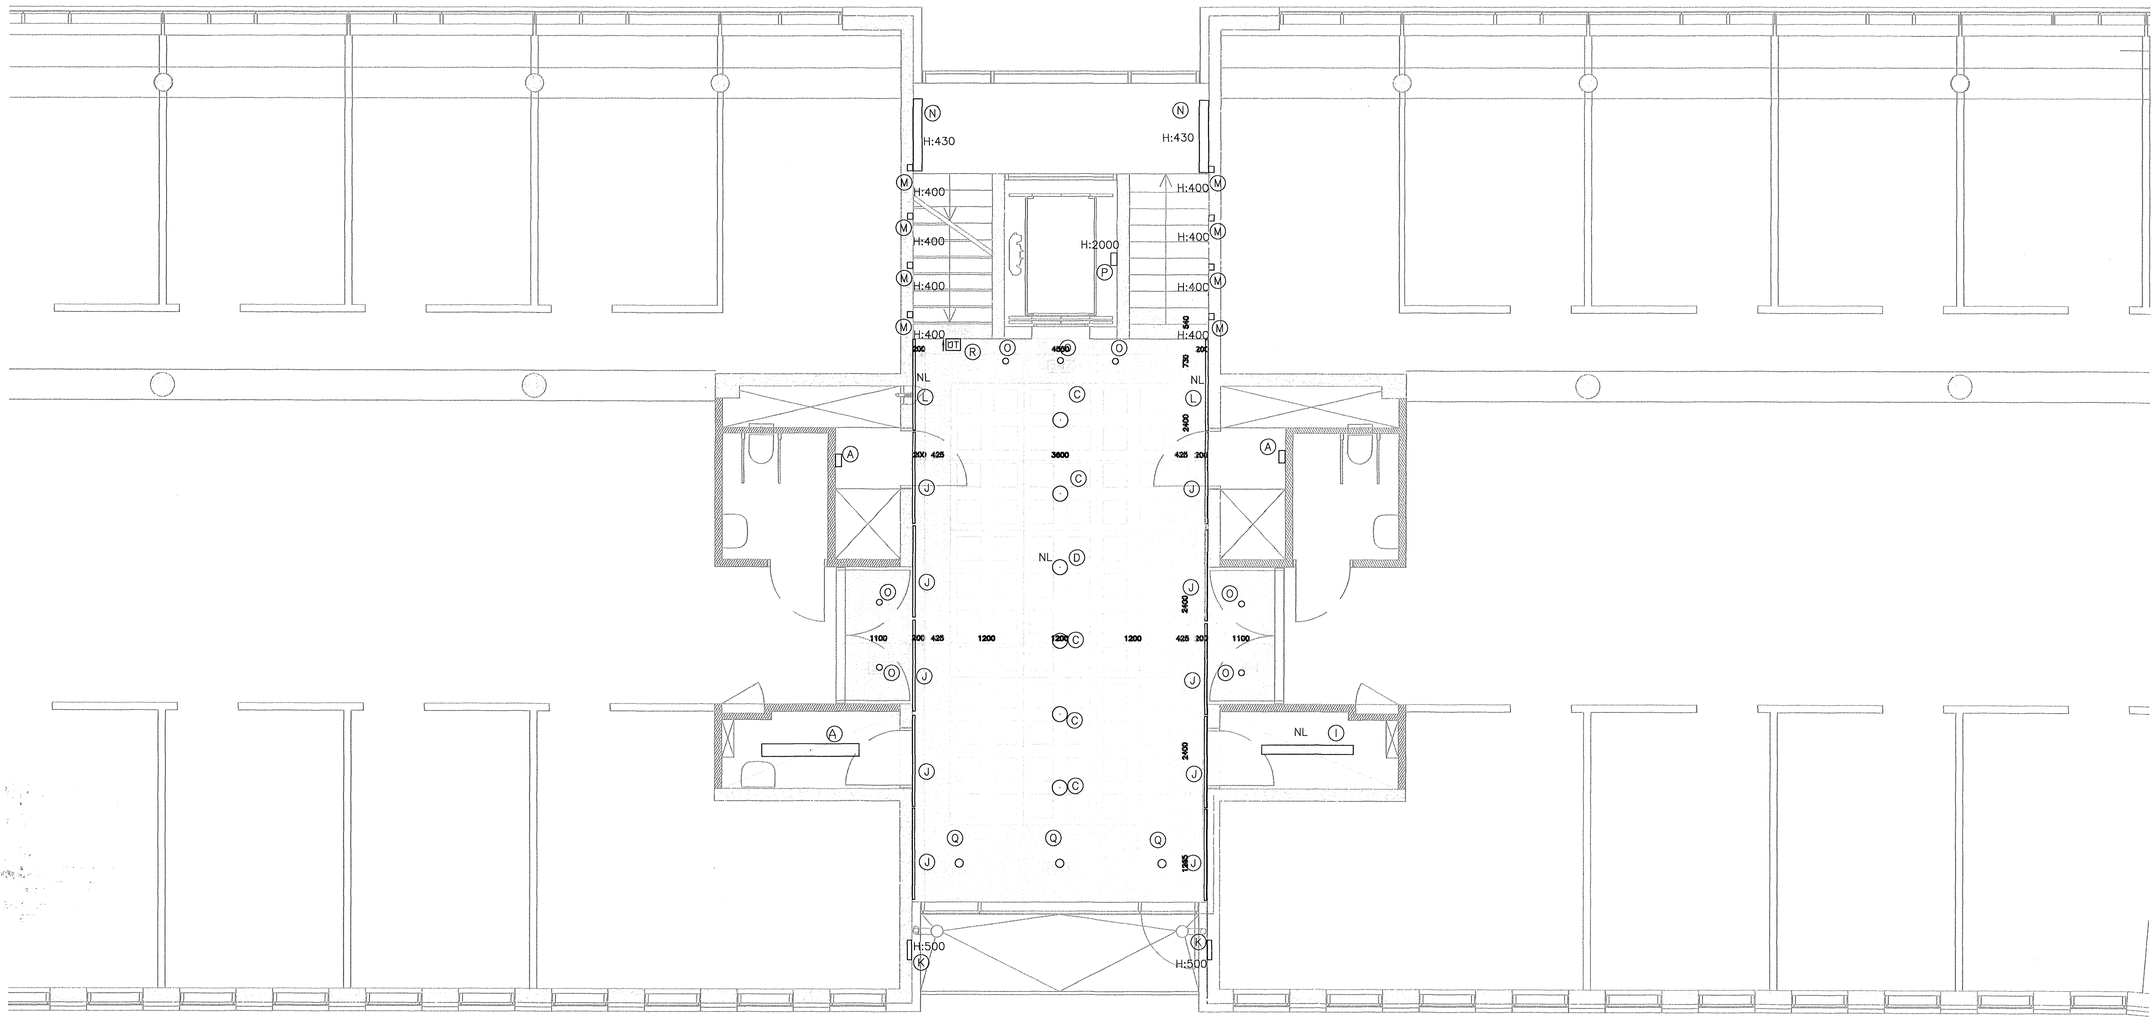

ÚTI INNI

ARKITEKTAR
Jón Þór Þorvaldsson Af.FSSA
Kt.021256 7979

DALSHRAUN 3

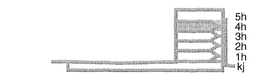

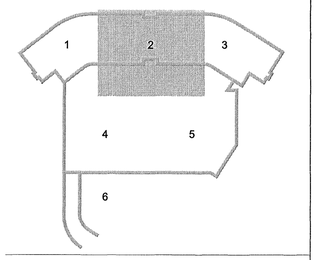

Útg.	Dags.	Skýring	Hannað/Yfirfarið

VSB

VERKFRÆÐISTOFA

BÆJARHRAUN 20 • 220 HAFNARFJÖRÐUR • KENNIT. 710796-2899
vsb@vsb.is • Sími 585 8600 • Fax 585 8610 • www.vsb.is

Áritun sérhönnuðar
Örn Guðmundsson
Kt: 220961 2739 • orn@vsb.is

Verkheiti
DALSHRAUN 3
HAFNARFIRÐI

Verkhluti
Rafkerfi
Lampaplan 4.hæð
Grunnmynd 2

Hannað	Teiknað	Yfirfarið	Kvarði		Síða
VD	VD	BSG	1:50	/ A1	-
Dags.		Verkefni	Teikning		Útgáfa
03.06.2008		07244	R2 042		-

V:\2007\07244\T\07244-Dalshraun 3\Sheets\Rs\07244-R2-4.hæð.dwg