




Samþykkt þann
 09 JUNI 2008
 Byggingarfulltrúinn í Hafnarfirði
 F.h. Hrölfur S. Gunnlaugsson

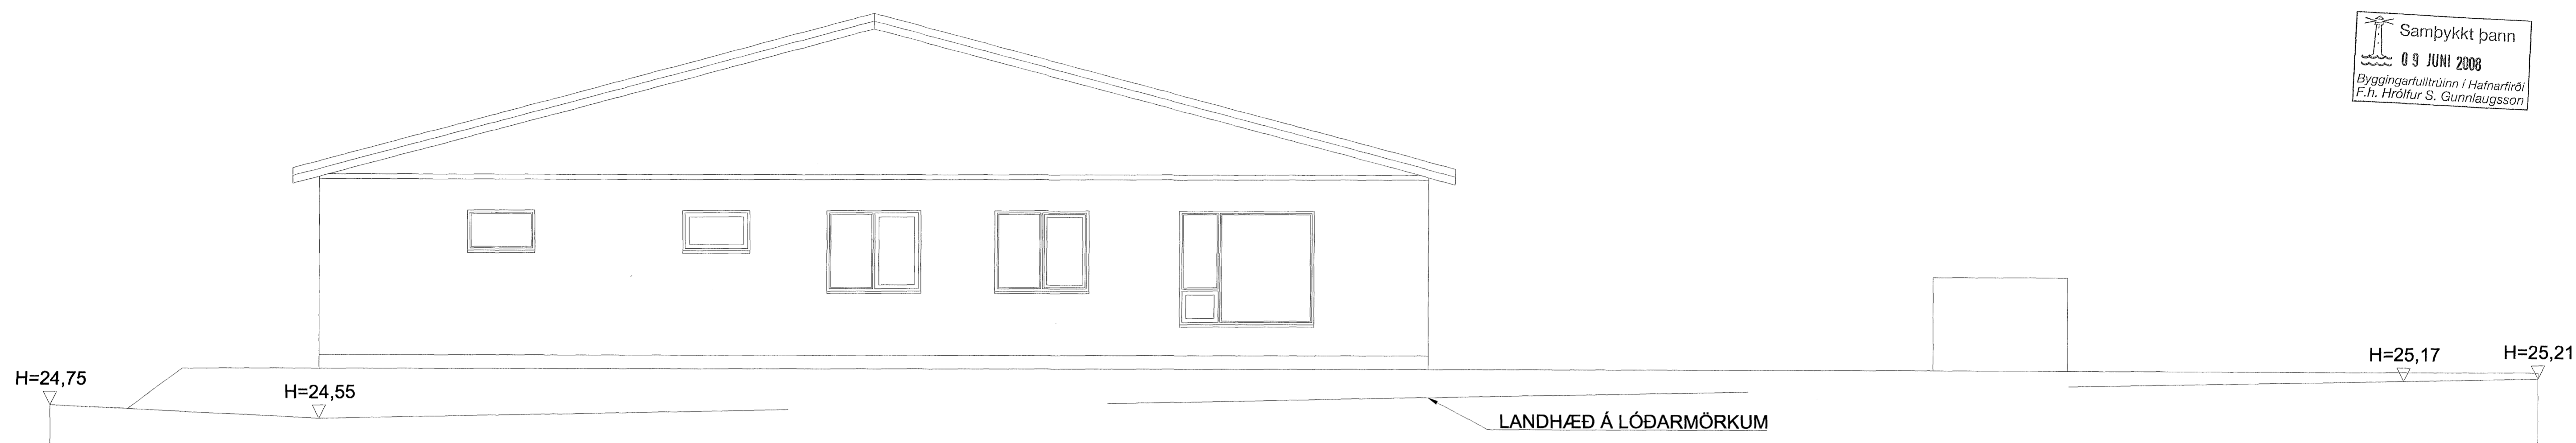

ÚTLIT NORÐUR HLIÐ
 MKV. 1:50

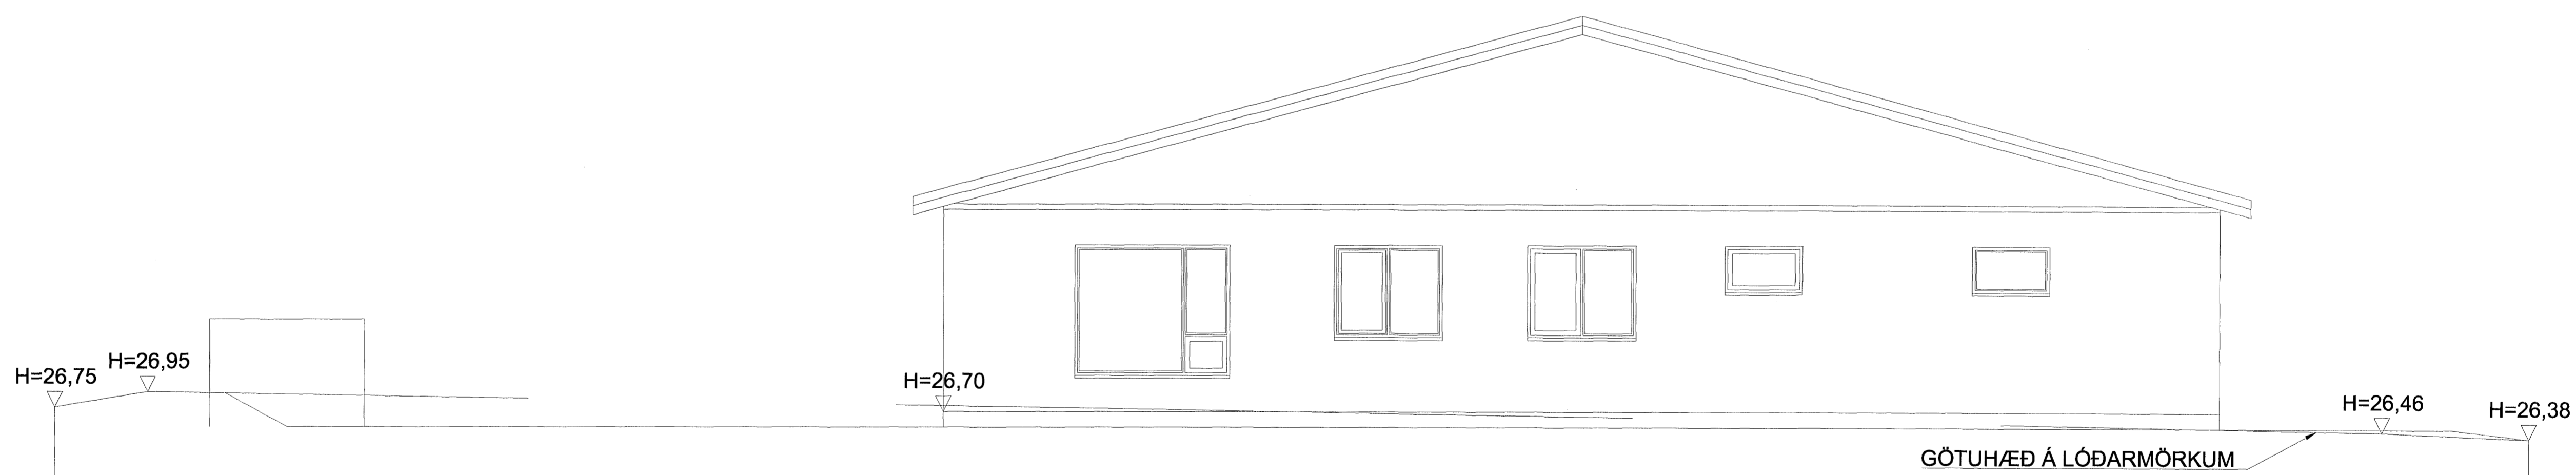

ÚTLIT SUÐUR HLIÐ
 MKV. 1:50

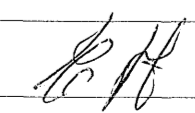HNOÐRAVELLIR 21-31, HAFNARFJÖRÐUR					
Hannað EÁH	Teiknað RG	Samþ. af - dags. EÁH		Dags. 25.05.2008	Kvarði 1:50
Hönnuðir Erlendur Árni Hjálmarsson, Byggingafræðingur. Kf.: 100355-5239 netfang: elli@hafnarfordur.is			ÚTLIT		
Verknr. 08-1		Teikn.nr. A12		Breyt.nr.	