


KERFISMYND, GÓLFHITAKERFI - STÝRING EIB

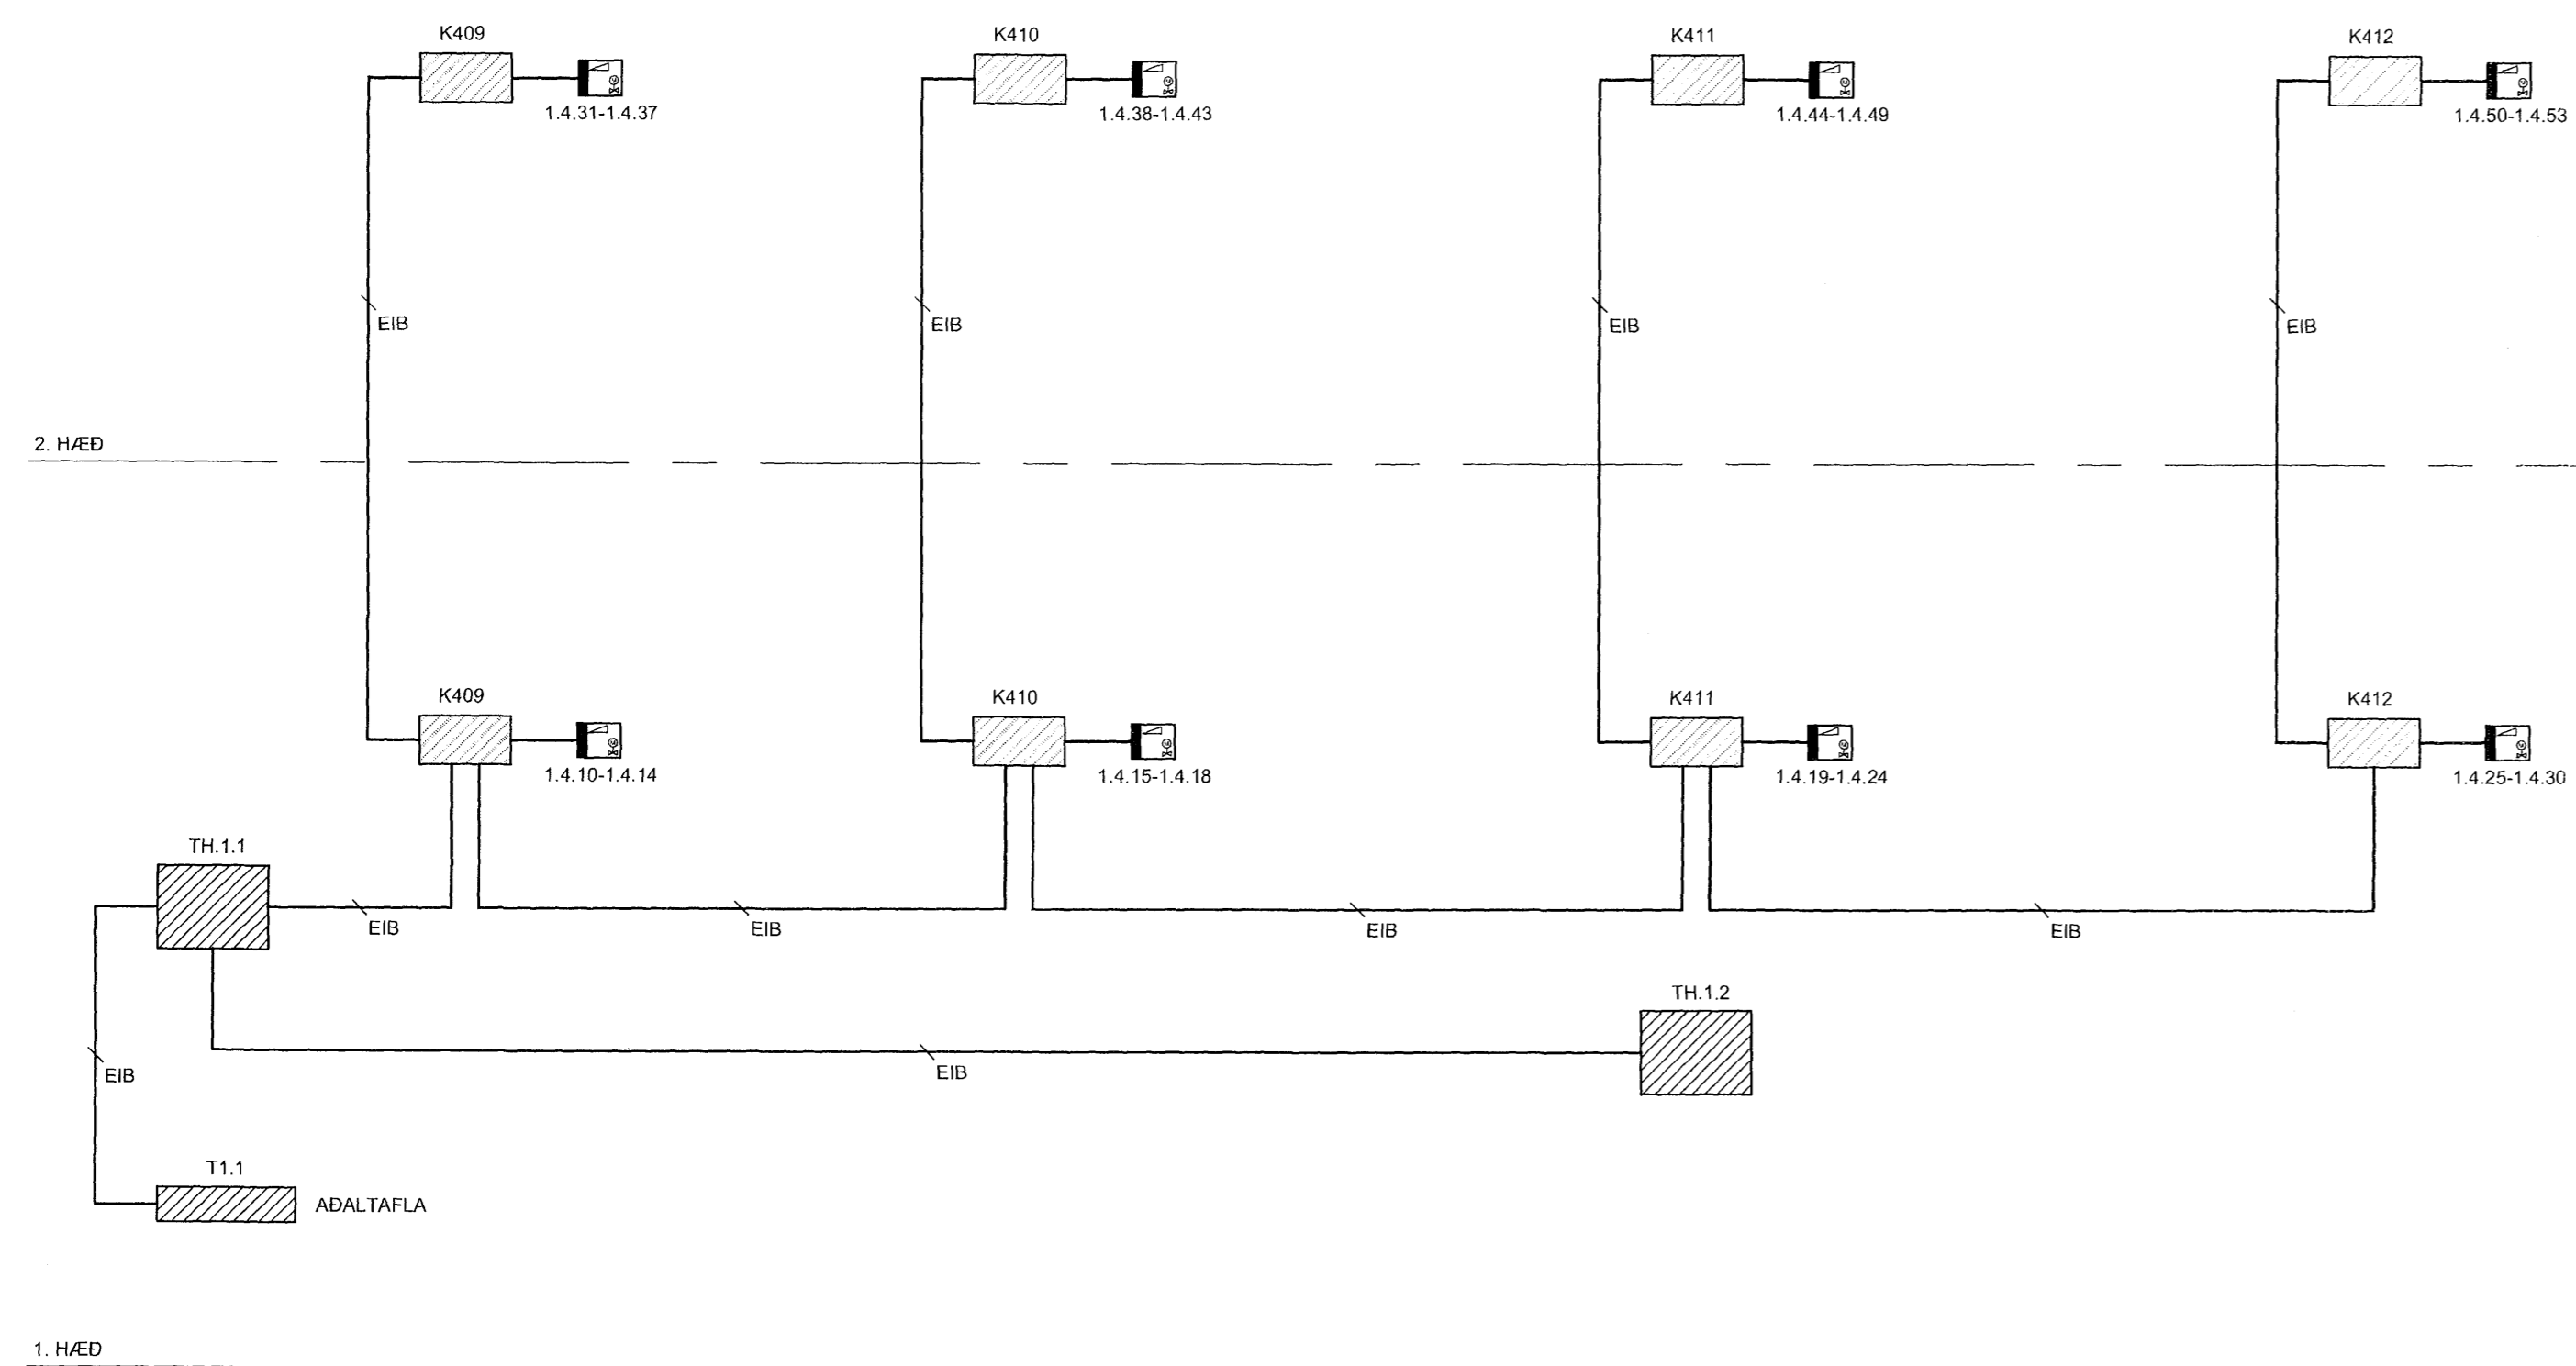

K409-K412: KISTA FYRIR GÓLFHITA 2.HÆÐ


K409-K412: KISTA FYRIR GÓLFHITA 1.HÆÐ

TH.1.1: STJÓRNSKÁPUR HÚSTJÓRNKERFIS

TH.1.2: STJÓRNSKÁPUR HÚSTJÓRNKERFIS

EIB STILLITEKI Á LOKA FYRIR GÓLFHITA

BR. DAGS. BREYTING REKNI TEKNI

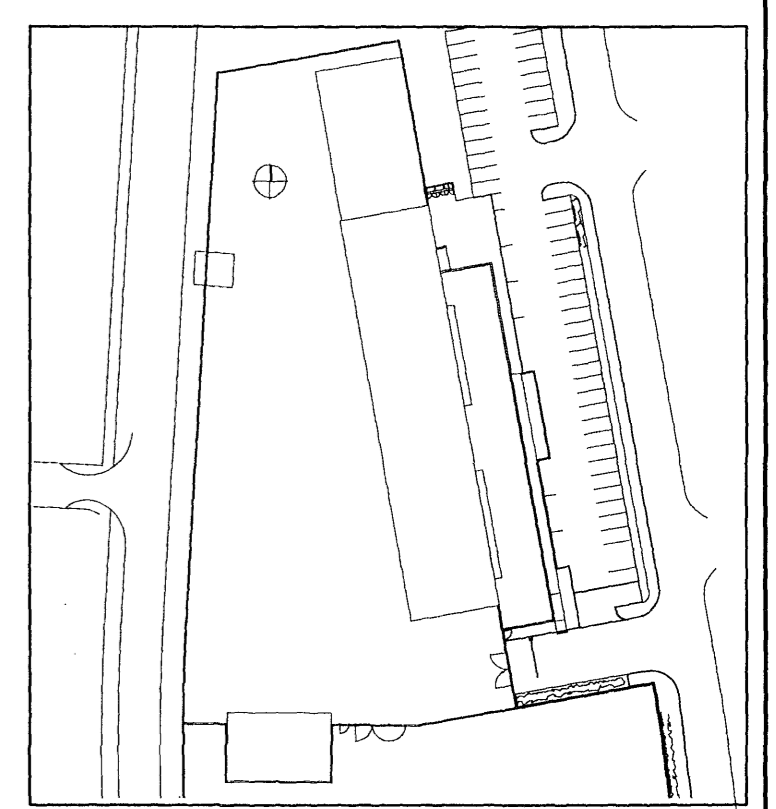

BATTERIÐ

VERK: 0657
 MÖTT: 27.3.08
 SAMM: [Signature]
 SKYRING: [Signature]

VSÓ RÁÐGJÖF
 BORGARTÚN 20, 105 REYKJAVÍK, Sími 585-9000, Sími/Netfang 585-9010, Netfang vs@vso.is

FRAMKV/EMDASVIÐ HAFNARFJARDAR

| | | |
|-----------------------------|--------------|------------------|
| RAFKERFI | HANNAÐ/TEKNI | JJMÓG |
| KERFISMYND | YFIRFARIÐ | DM |
| INSTABUS | SAMBÝKKI | Simon Urselósson |
| GÓLFHITAKERFI - STÝRING EIB | KT | 110856-7769 |
| KVARÐI 1:50 / A1 | REYKJAVÍK | 11.01.2008 |

VERKFR. TEKNI NR. BR.