



GRUNNMYND ÚTIHÚSNÆÐI

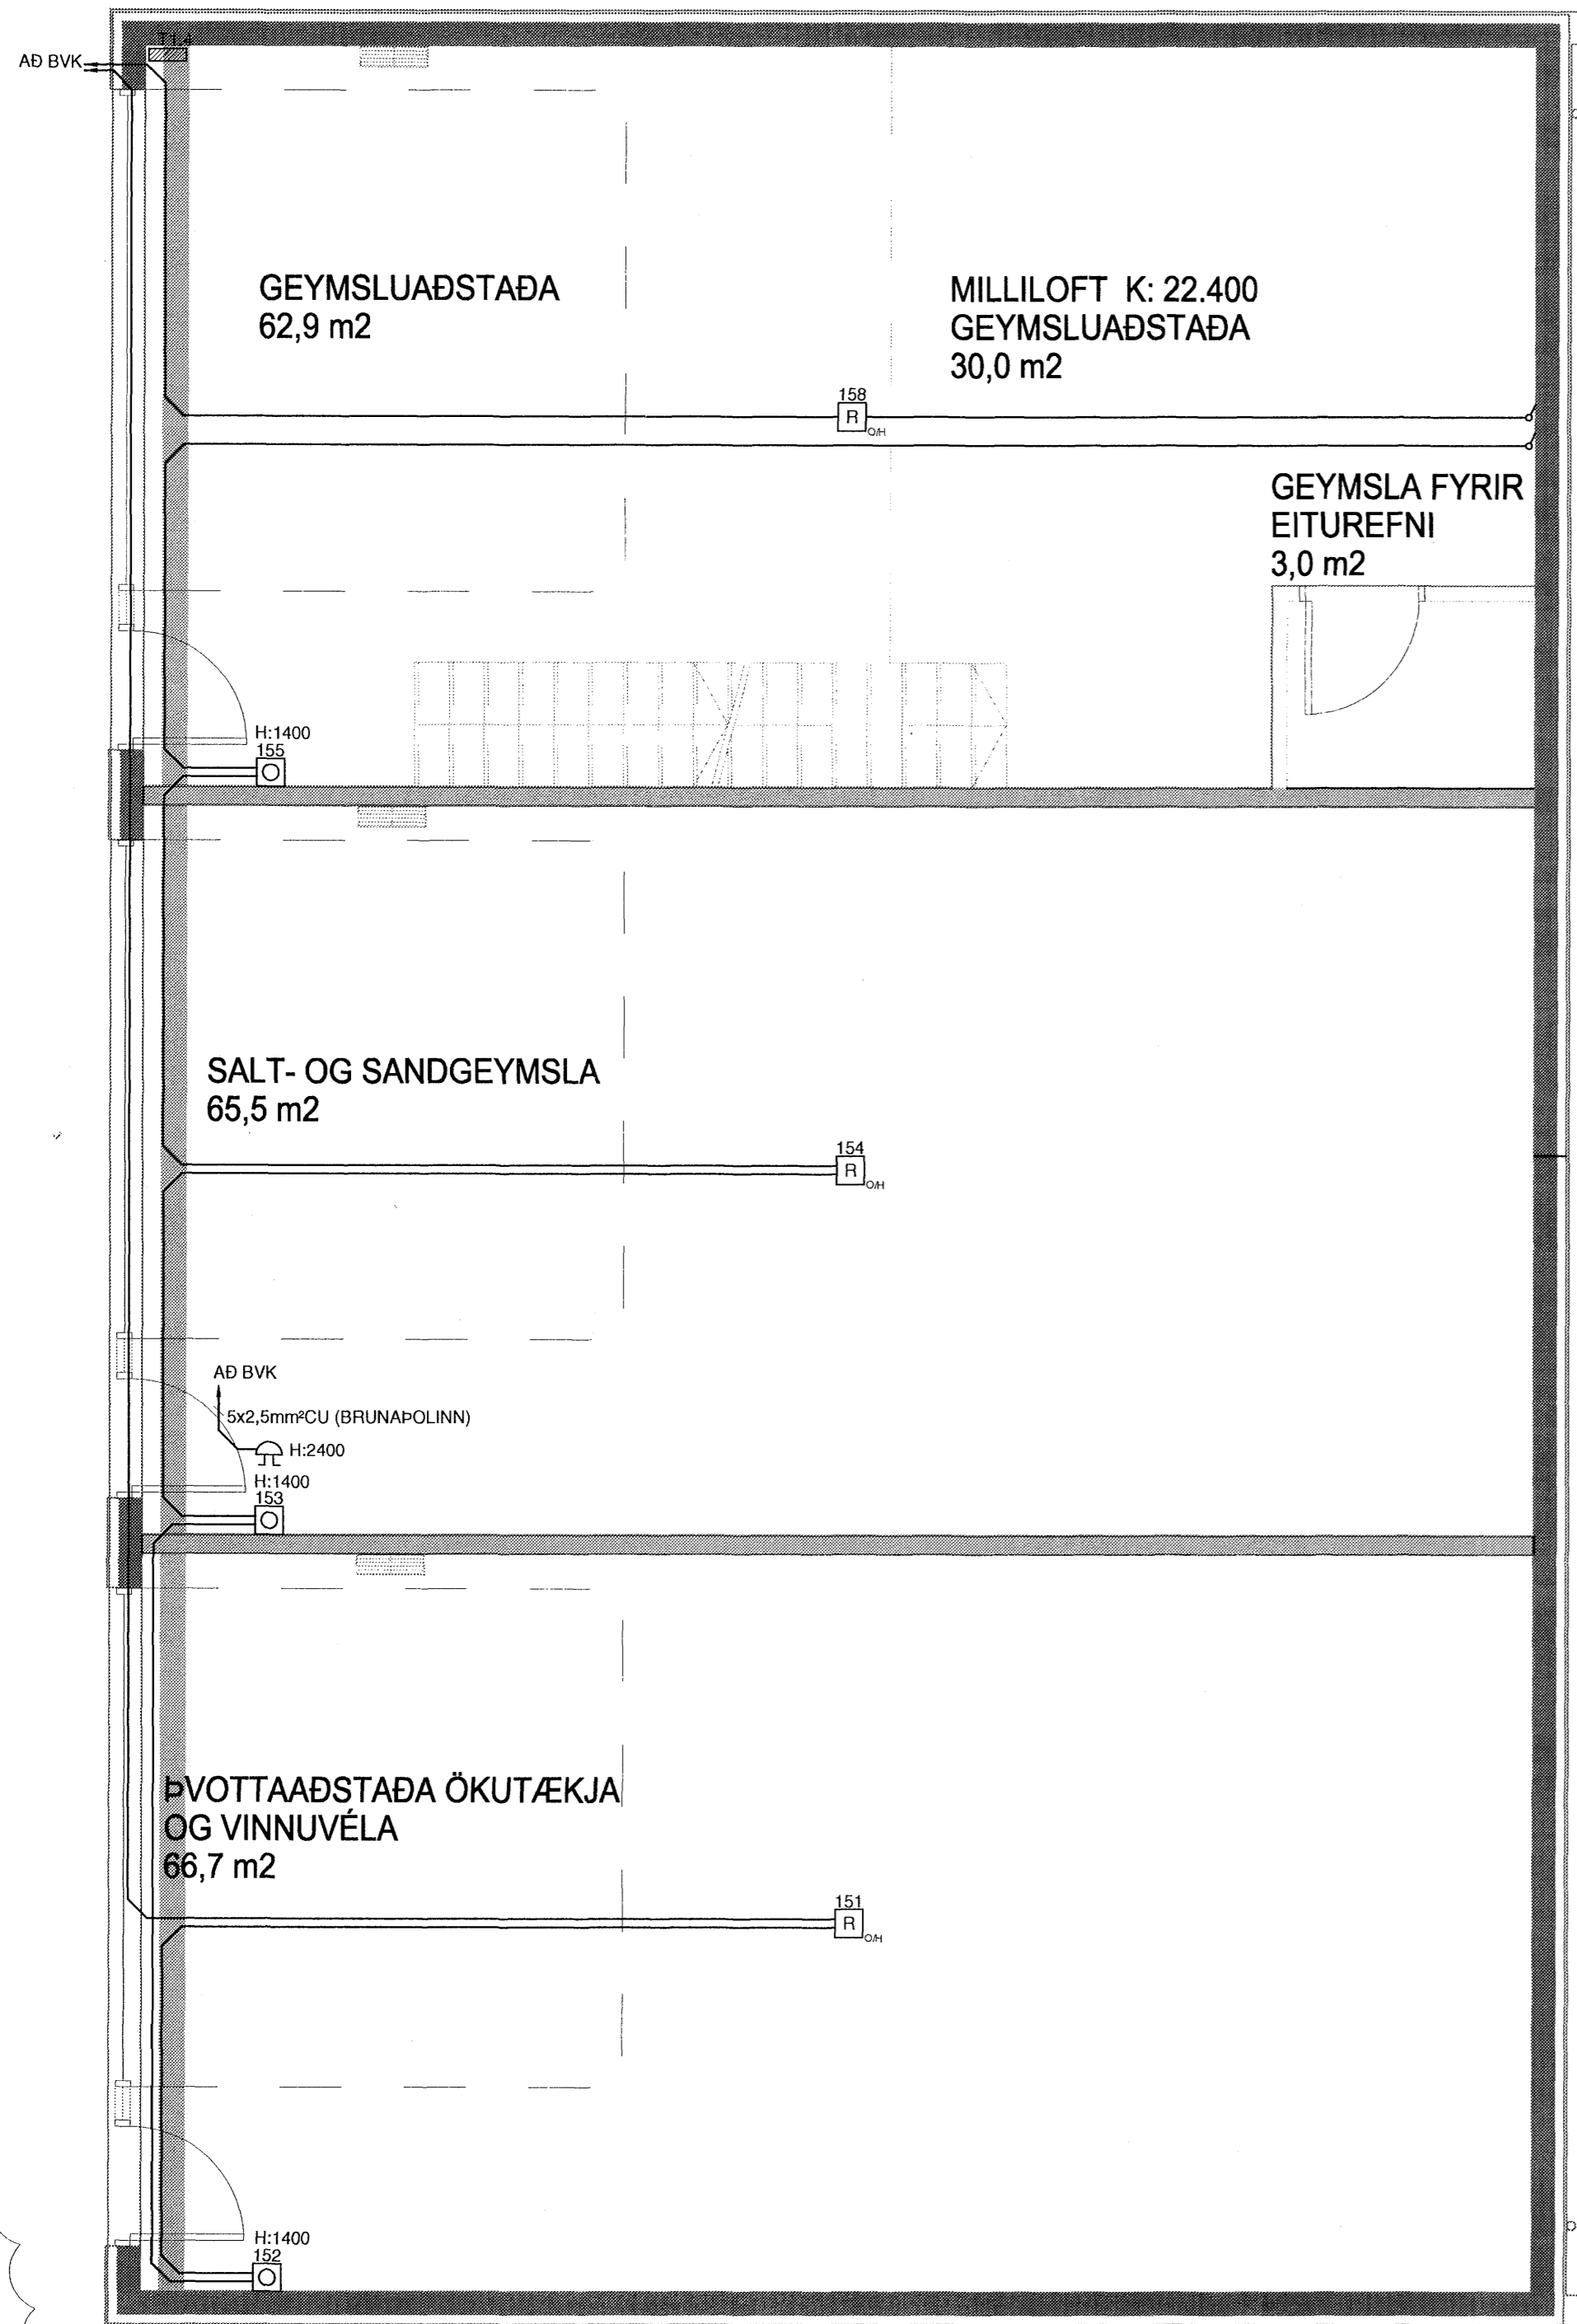


GRUNNMYND ÚTIHÚSNÆÐI MILLILOFT

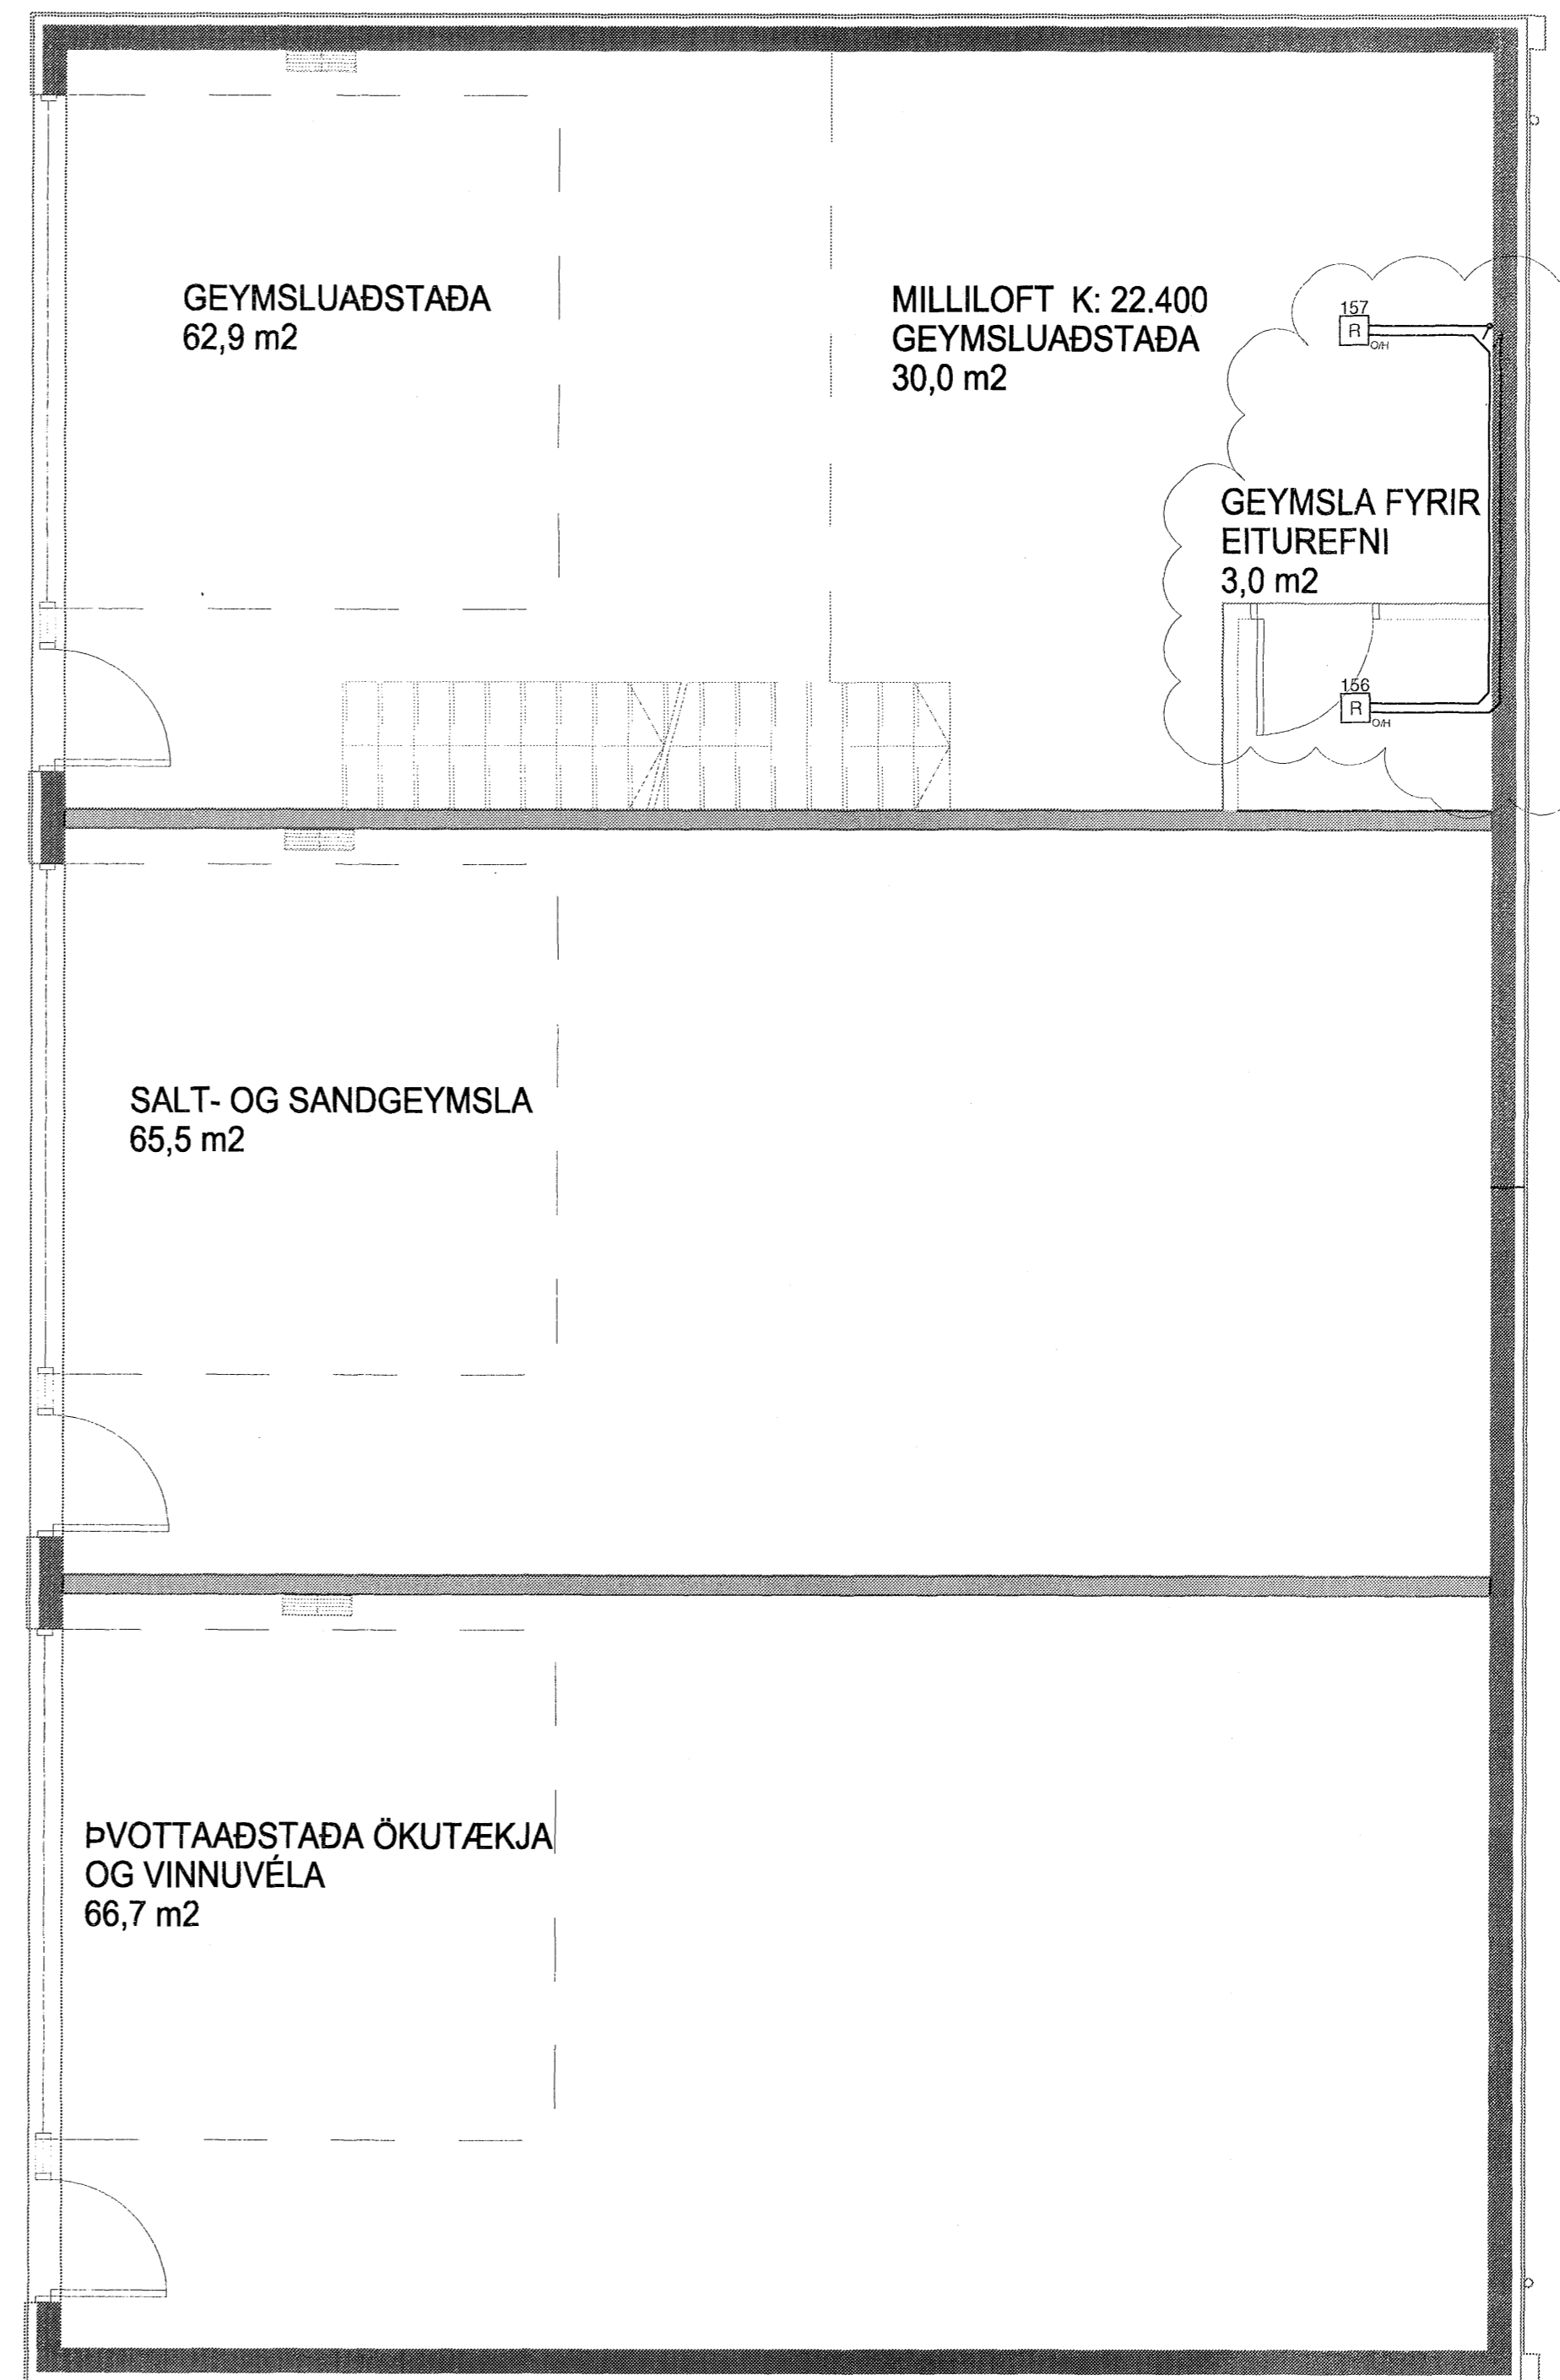

ÁRITUN SAMRÆMINGARHÖNNUNAR

TILVÍSANIR:
ALMENNAR SKÝRINGAR SJÁ BL. NR. R-A-01

A. 11.01.2008. YGDNA FERSLU Á HURÐUM JJ MÖG
BR. DAGS. BREYTING HEKKI TEKKI

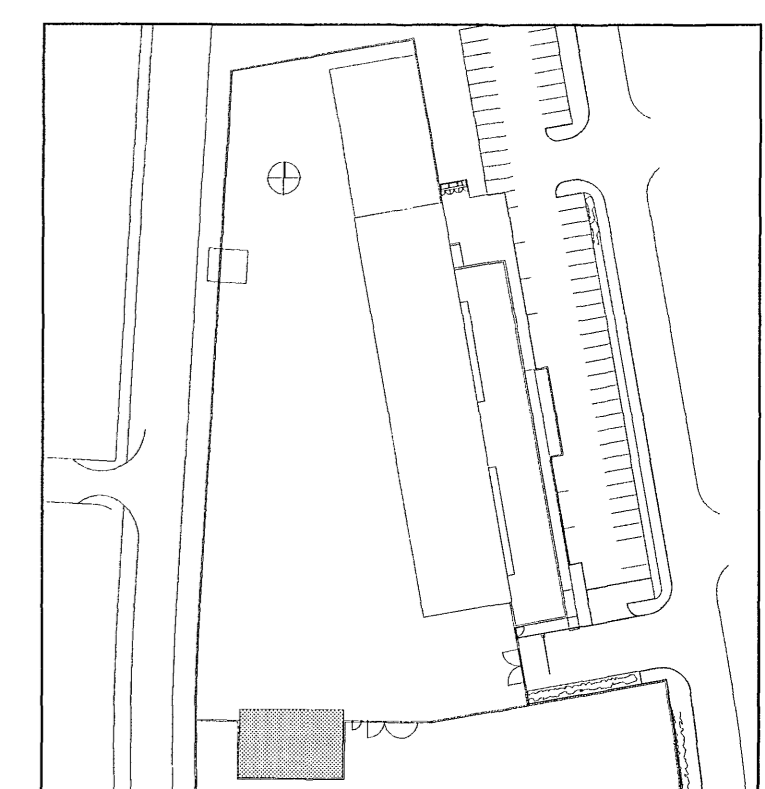

BATTERIÐ

VERK: 0651
MÖTTI: 27.2.08
SAMÞ: [Signature]
SKÝRING: [Signature]

VSÓ RÁÐGJÖF
BORGARTÚNI 20, 105 REYKJAVÍK, SMÍ 565-9000, SMÍERF 565-8010, NETFANG vs@vs.is

FRAMKVÆMDASVIÐ HAFNARFJARÐAR

RAFKERFI: HANNAÐTEKNI: EYAG MÖG
YTRIFARID: [Signature]
GRUNNMYND 1. HÆÐ: SAMÞYKTI: Simon Lindósson
ÚTIHÚSNÆÐI: KT: [Signature] 110856-7269

KVAÐI: 1:50 / A1 REYKJAVÍK 11.10.2007 BR.
VERKNI: TEKNI NR. A