



SNID 1 1:10
105

ÚTLOFTUN OG FRÁGANGUR ÞAKBRÚNA
SJÁ SÉRTEIKNINGAR ARKITEKTS

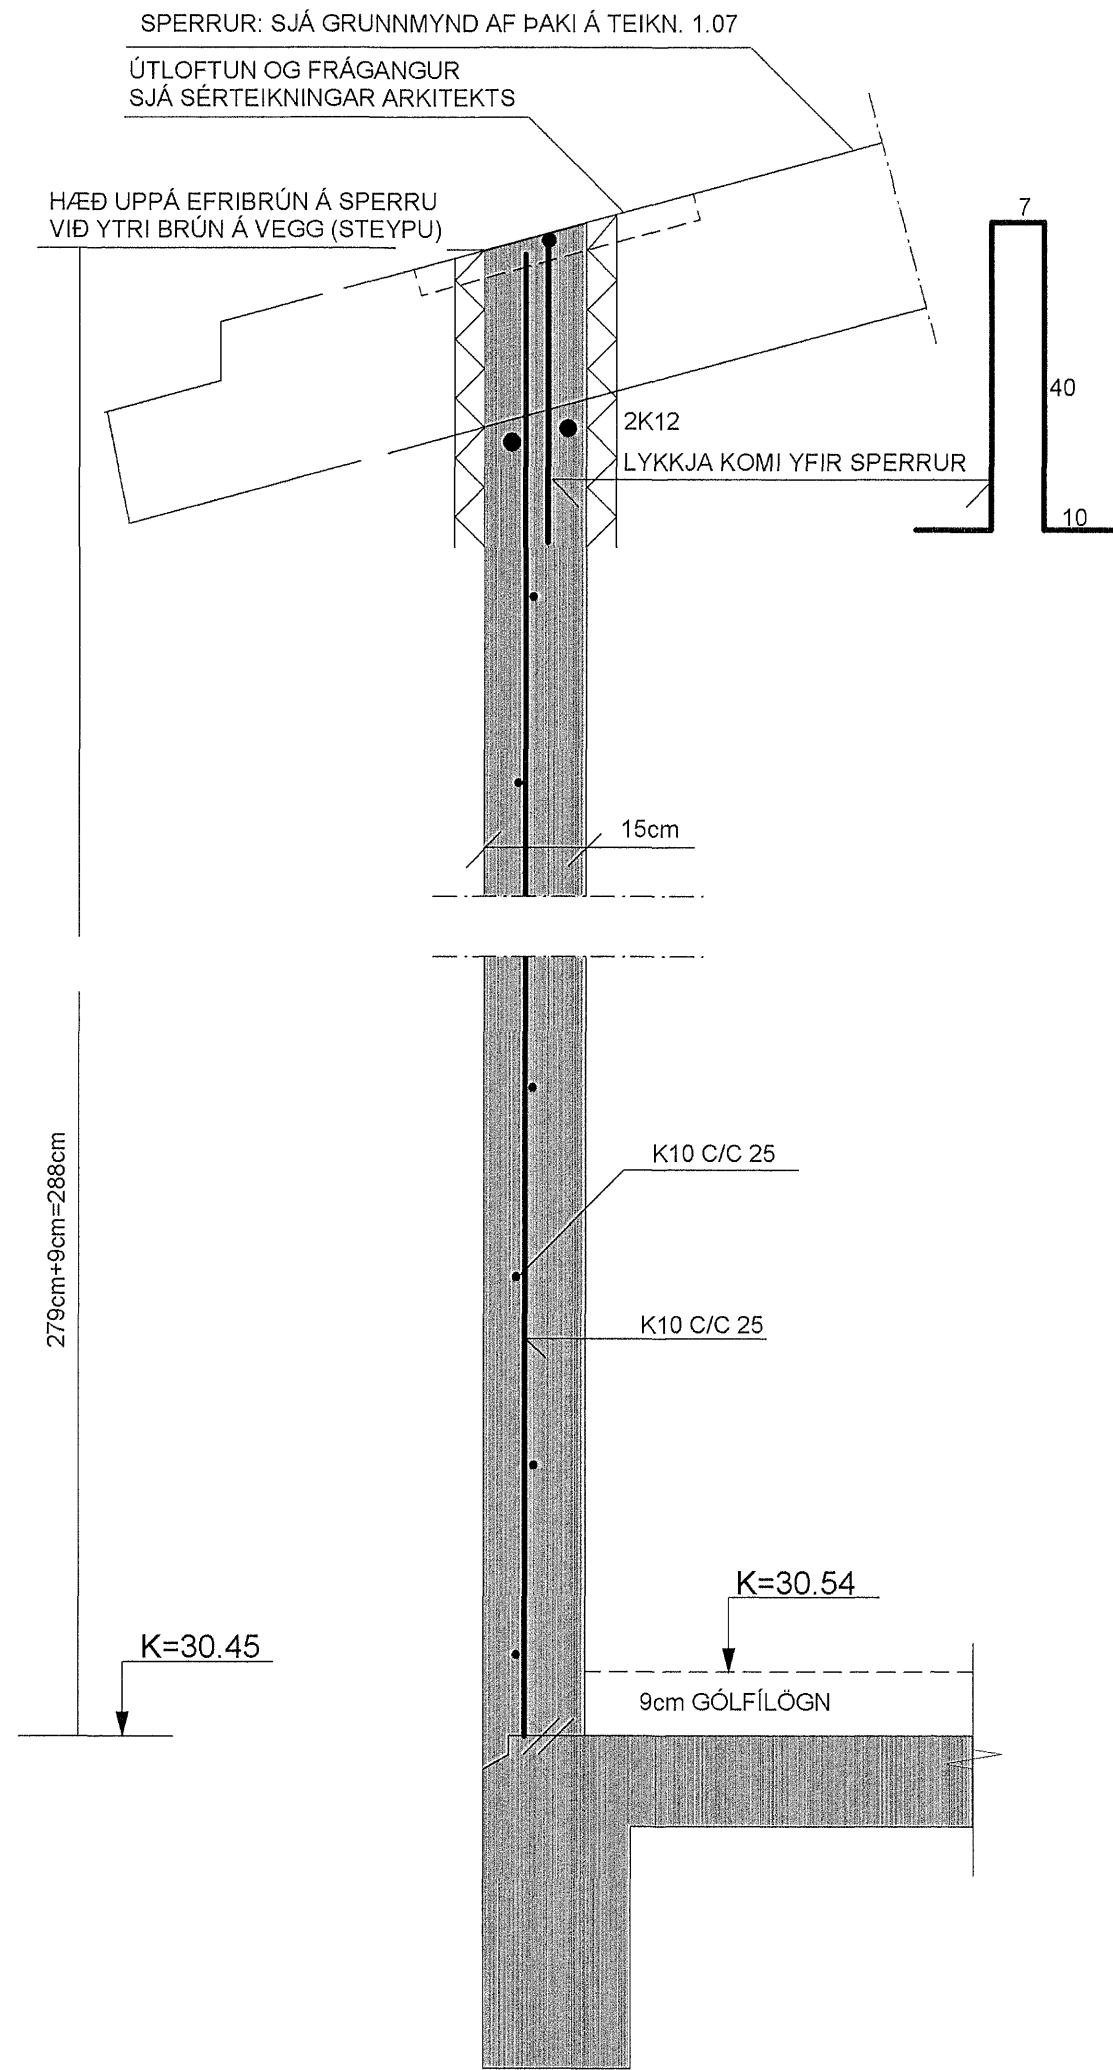


SNID 2 1:10
105

50x225 ER FEST VIÐ VEGG
MEÐ 12/180 MÚRBOLTUM C/C 100
TRÉKUBBUR SÉ SETTUR Á MILLI VIÐ BOLTA

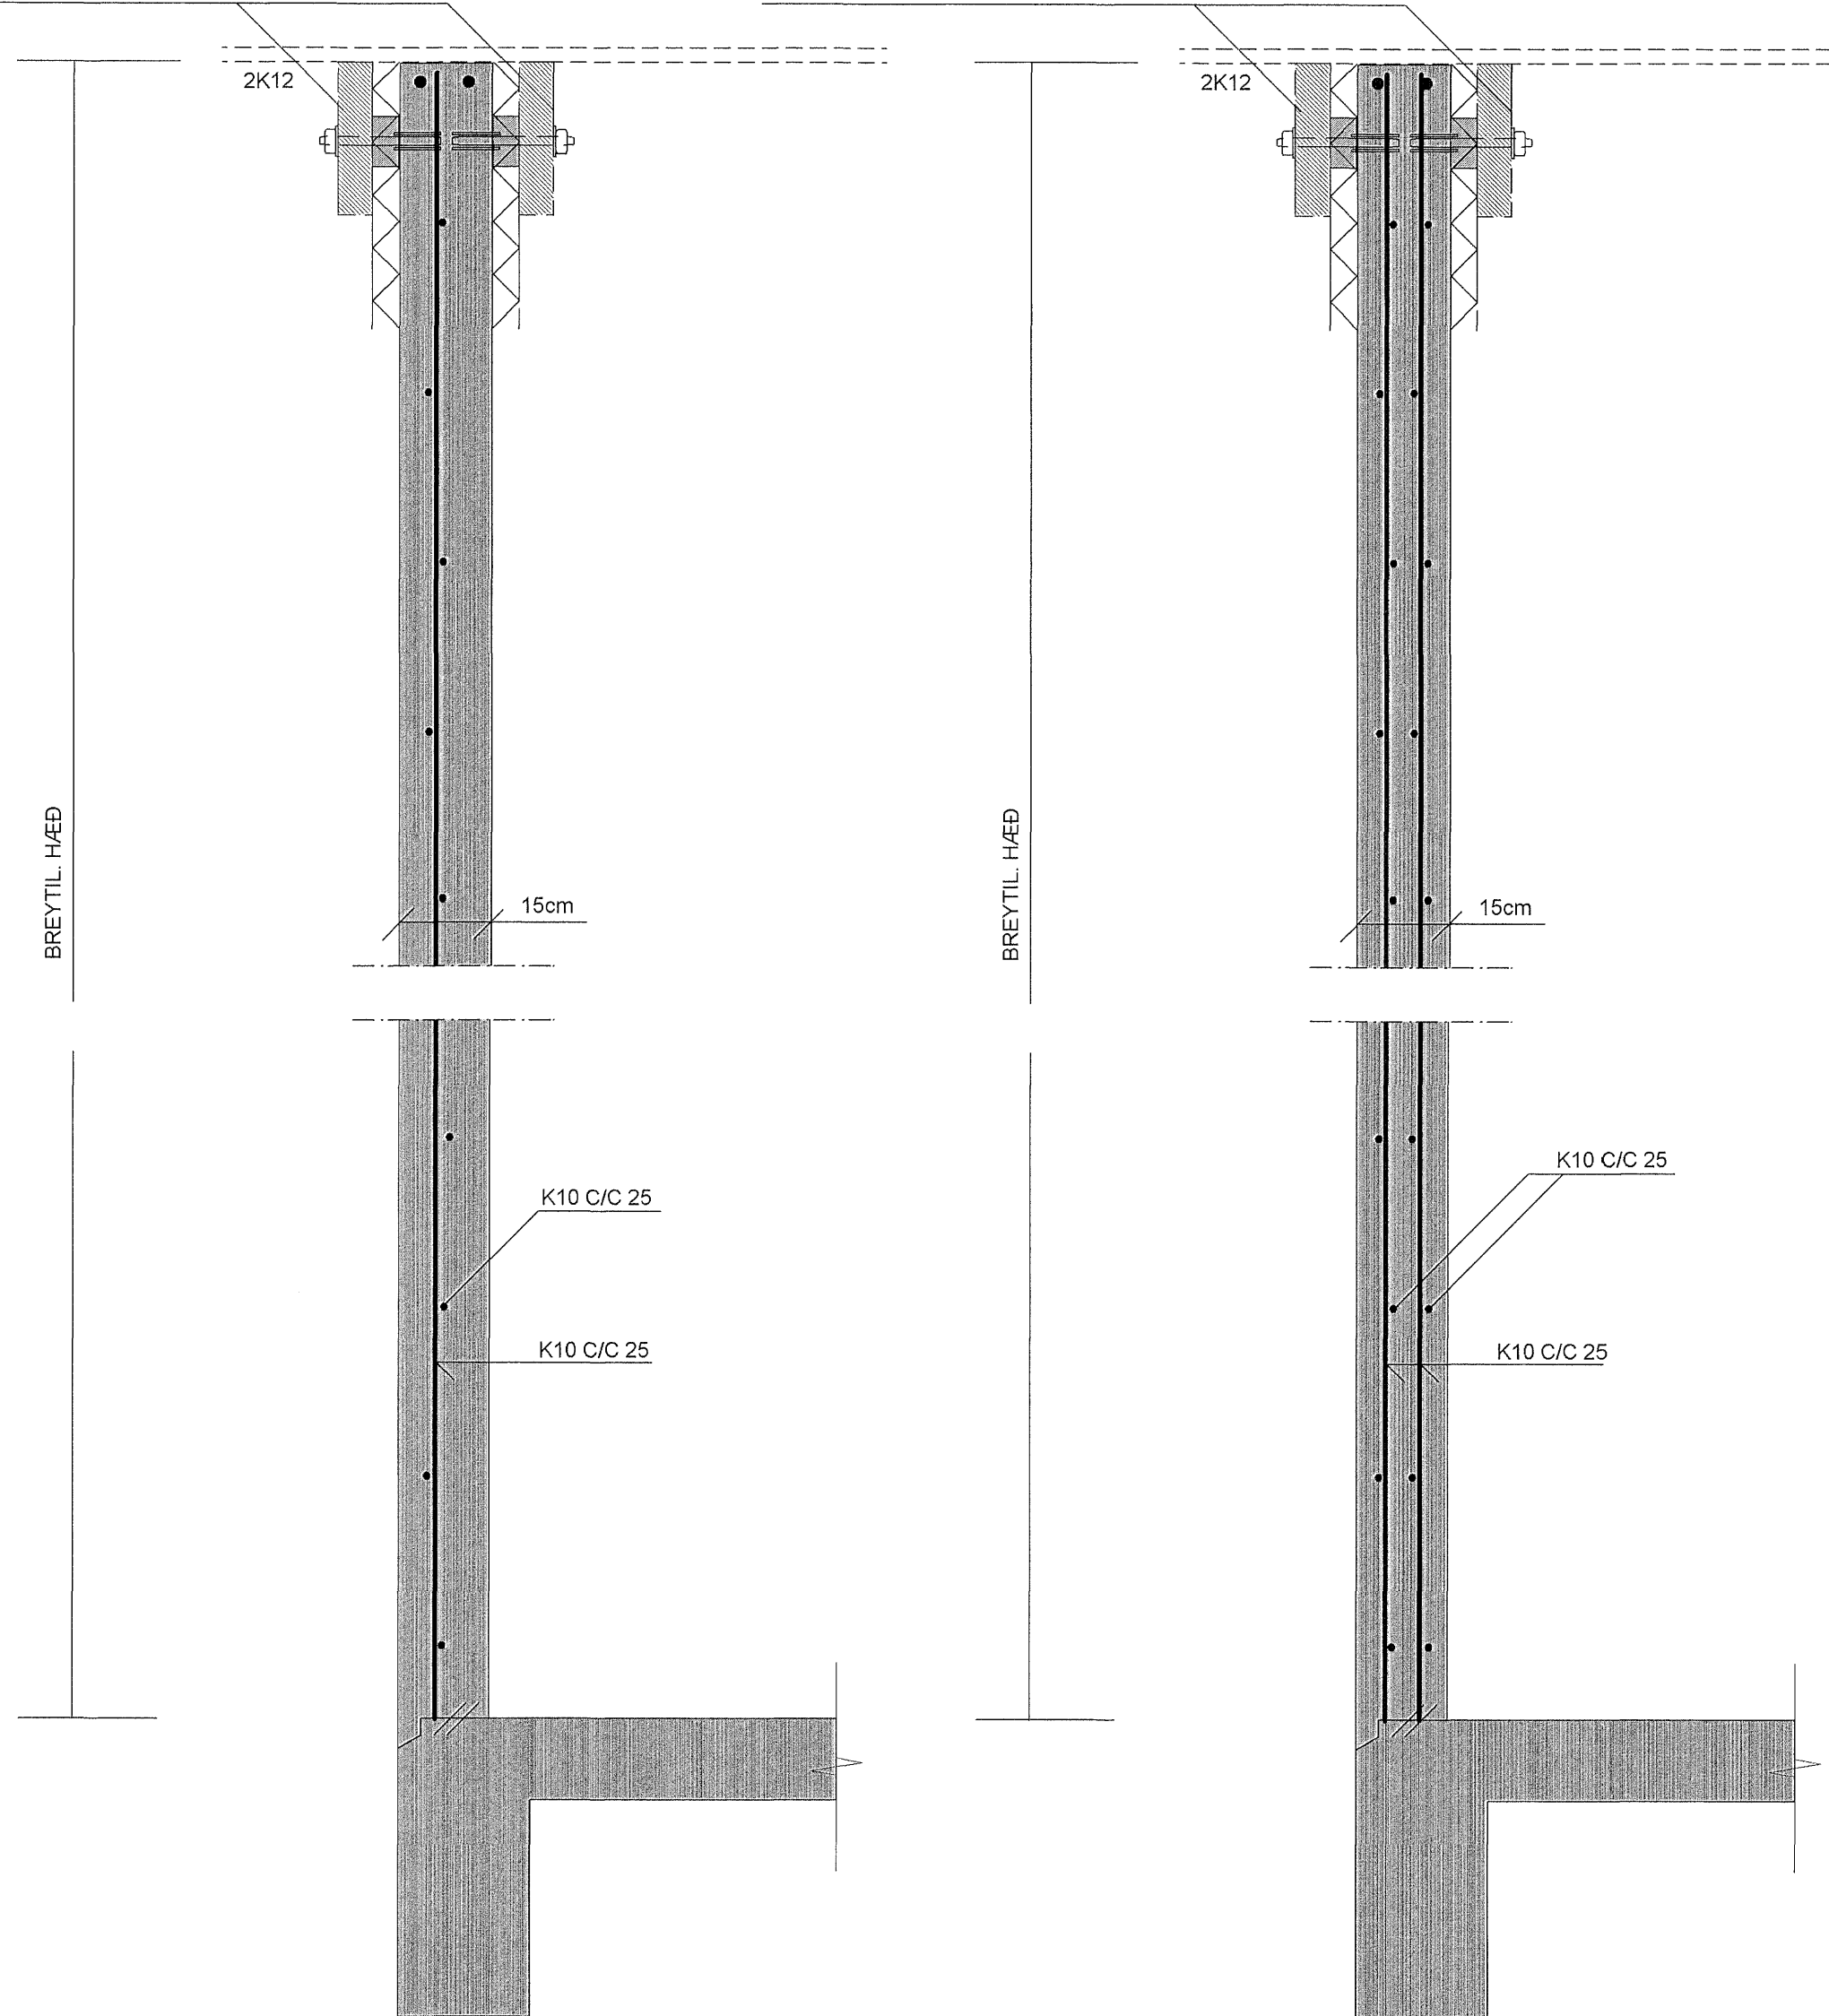


SNID 3 1:10
105

50x225 ER FEST VIÐ VEGG
MEÐ 12/180 MÚRBOLTUM C/C 100
TRÉKUBBUR SÉ SETTUR Á MILLI VIÐ BOLTA

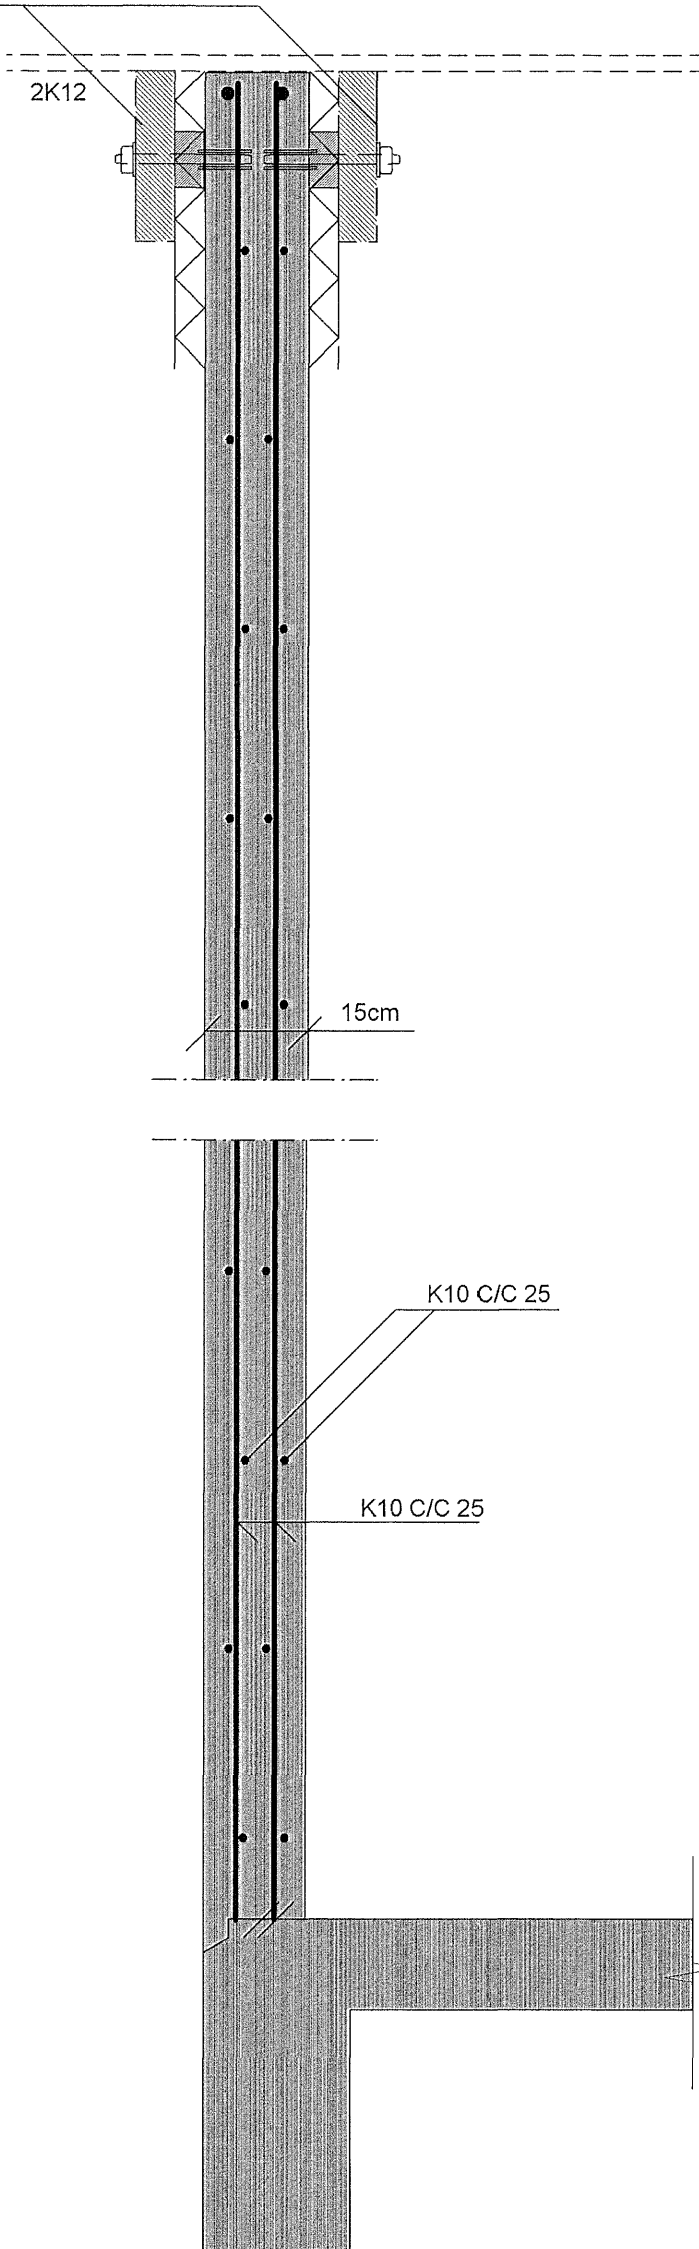


SNID 4 1:10
105

20 mm ÞÉTTULL YFIR VEGG
50x225 ER FEST VIÐ VEGG
MEÐ 12/180 MÚRBOLTUM C/C 100
TJORUPAPPI SÉ SETTUR Á MILLI
4x40x40mm SKINNUR KOMI UNDIR RÆR

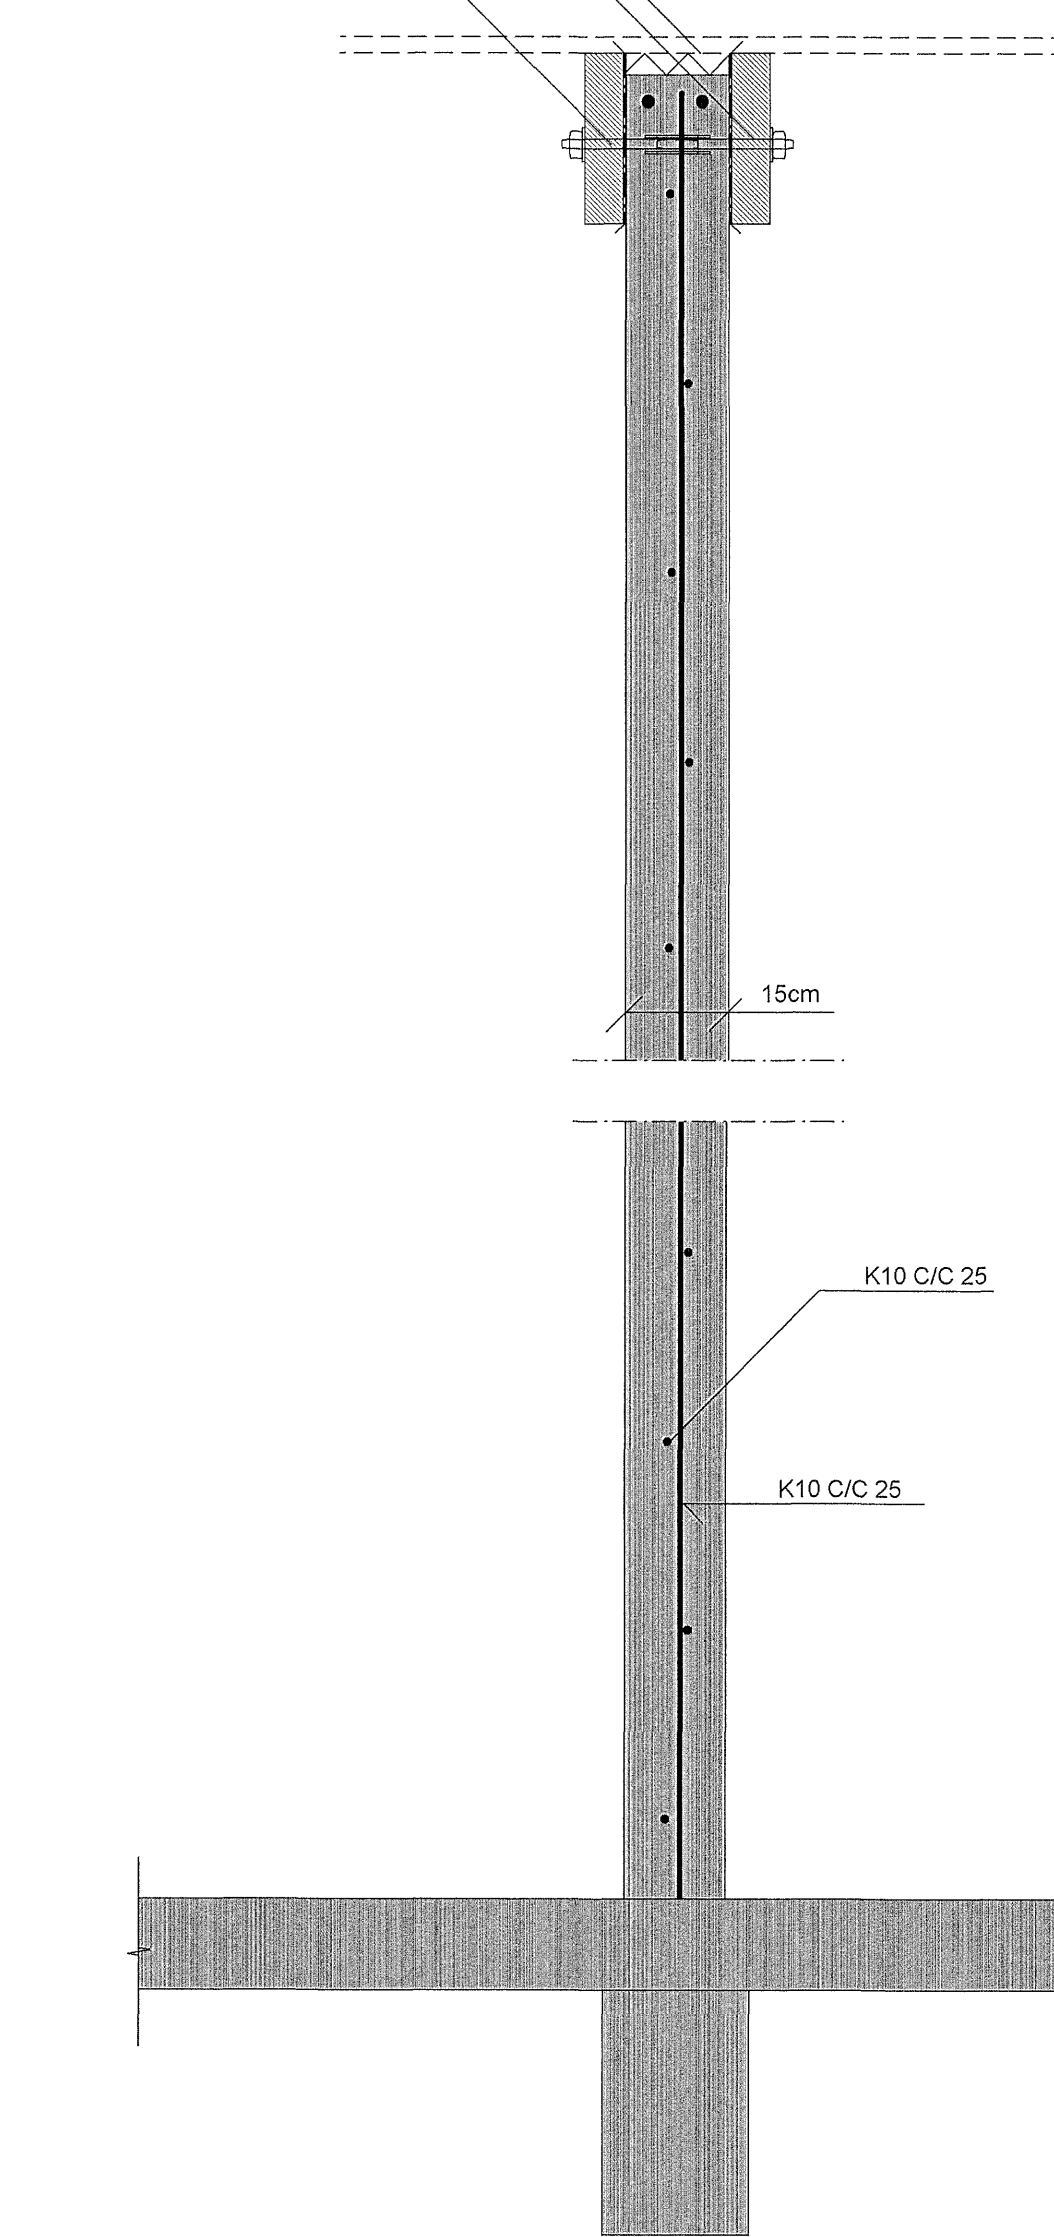

SNID 5 1:10
105


SPERRUR: 50x225 OG 2x50x225
SJÁ GRUNNMYND AF ÞAKI
Á TEIKN. NR.1.07

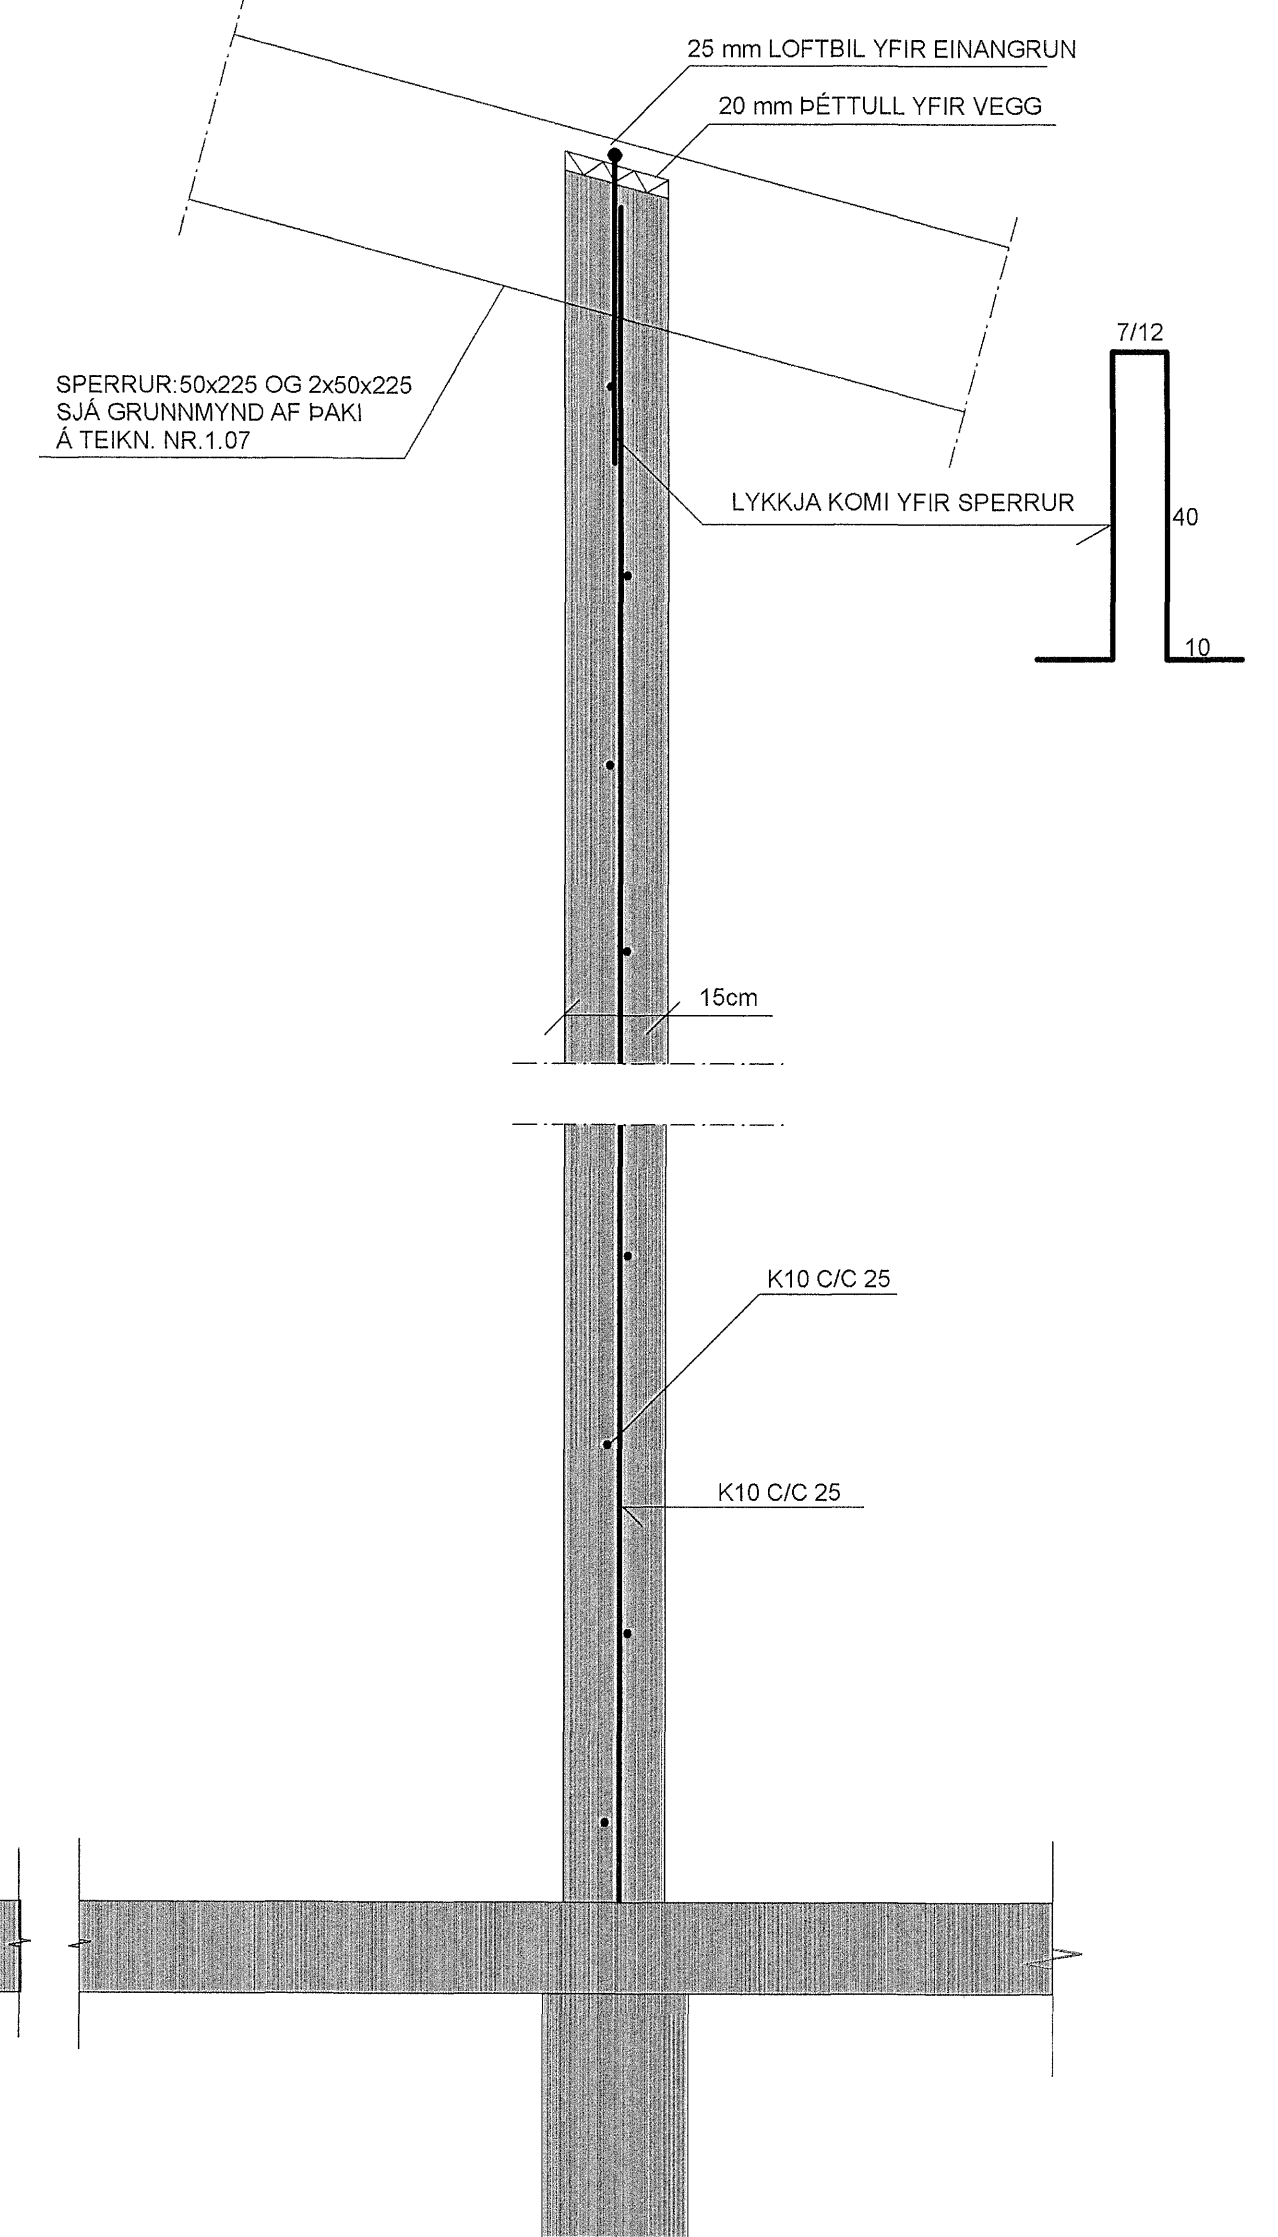

SNID 6 1:10
105


ÚTLOFTUN OG FRÁGANGUR ÞAKBRÚNA
SJÁ SÉRTEIKNINGAR ARKITEKTS

GILDIR ALMENNT YFIR GLUGGUM
Á HLIÐUM. SÉ ANNAD EKKI SÝNT

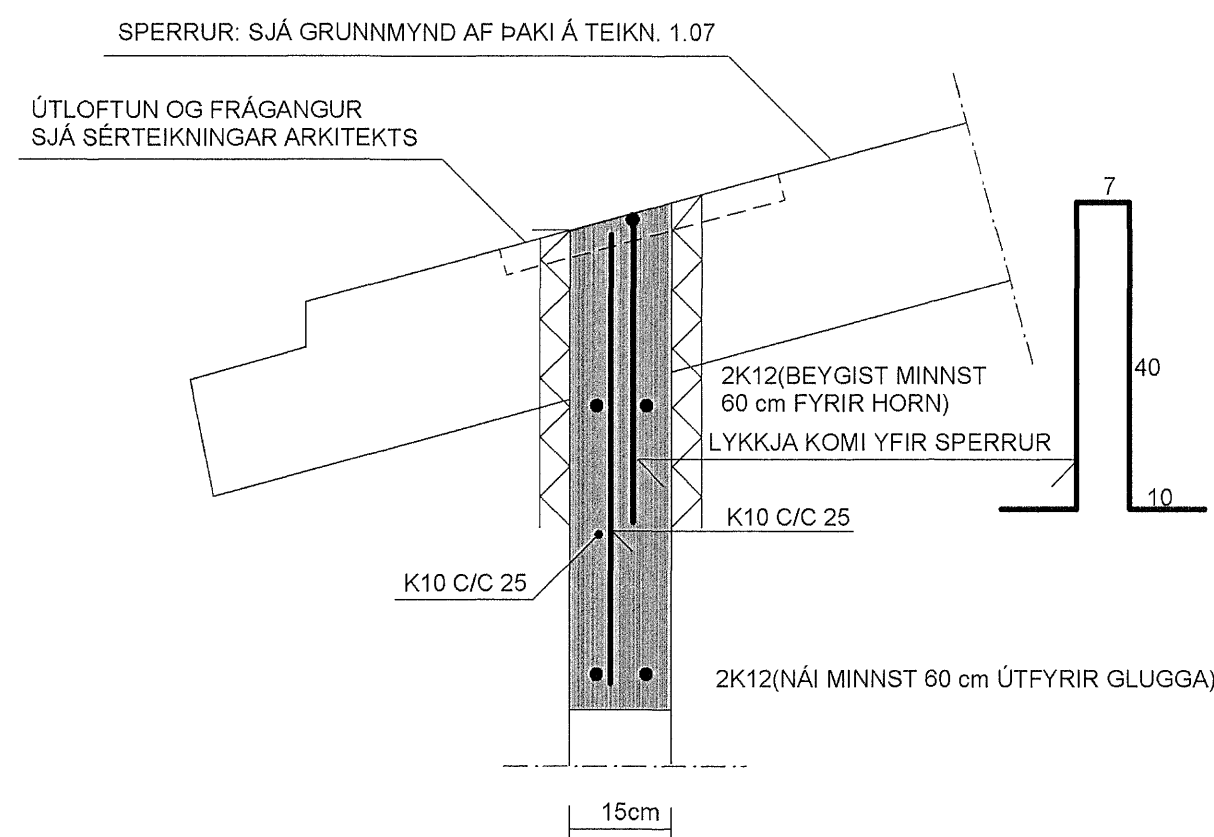


SNID 7 1:10
105

SPERRUR: SJÁ GRUNNMYND AF ÞAKI Á TEIKN. 1.07

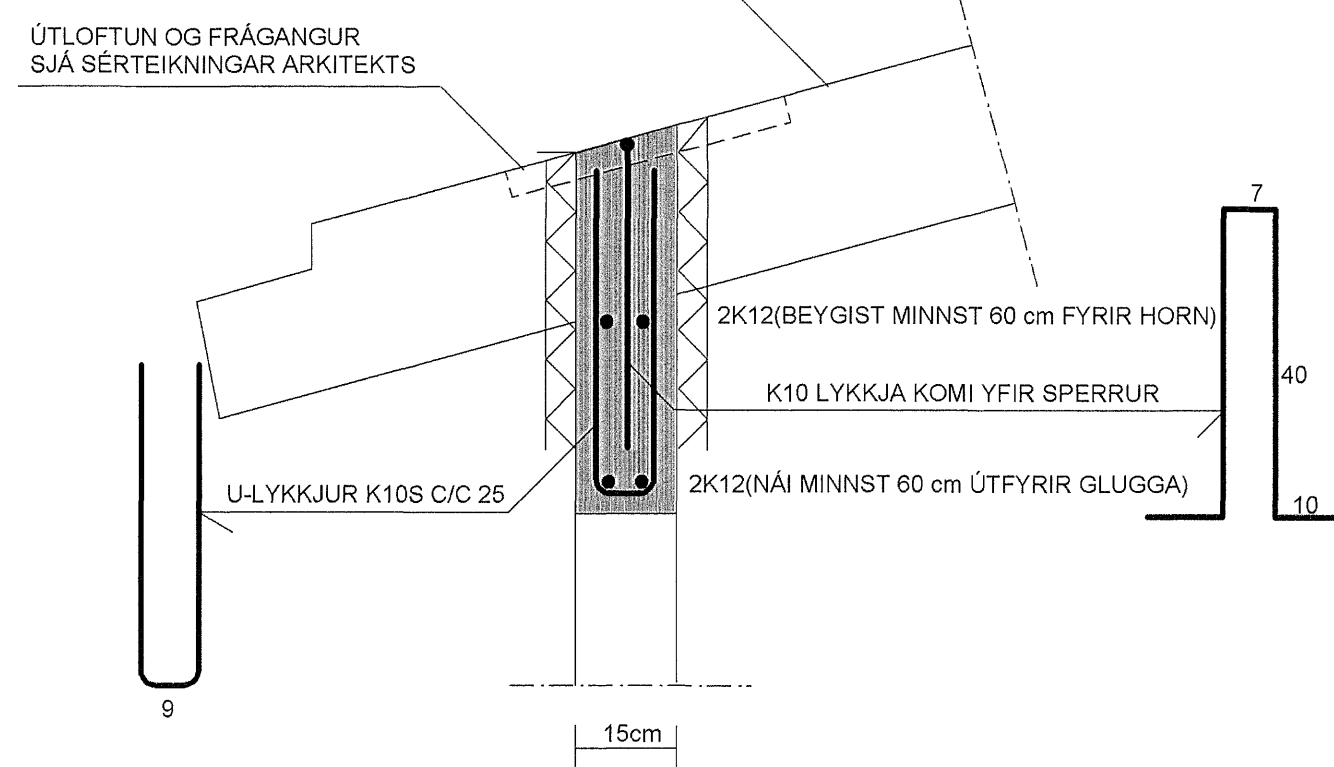

SJÁ SKÝRINGAR Á TEIKNINGU NR. 1.04

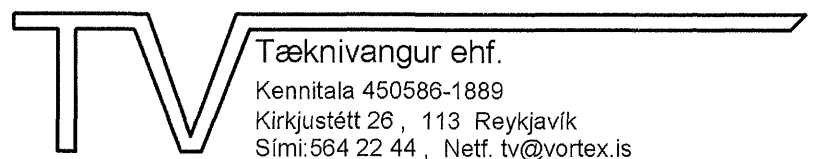TEIKN.NR. 1.05	 Tæknivangur ehf. Kennitala 450586-1889 Kirkjustétt 26, 113 Reykjavík Sími: 564 22 44, Netf. tv@vortex.is
KVARDI: 1:10	
DAGS. NÓV. 2007	
HANNAD: MG	VERKEFNI: HNODRAVELLIR 42, HAFNARFIRDI
TEIKNAD: MG	BURÐARVIRKI: VEGGIR, SNID 1-7
YFIRFARID: Magnús Þorbjörnsson	22.05.08
Magnús Þorbjörnsson	22.05.08