


Snið C-C

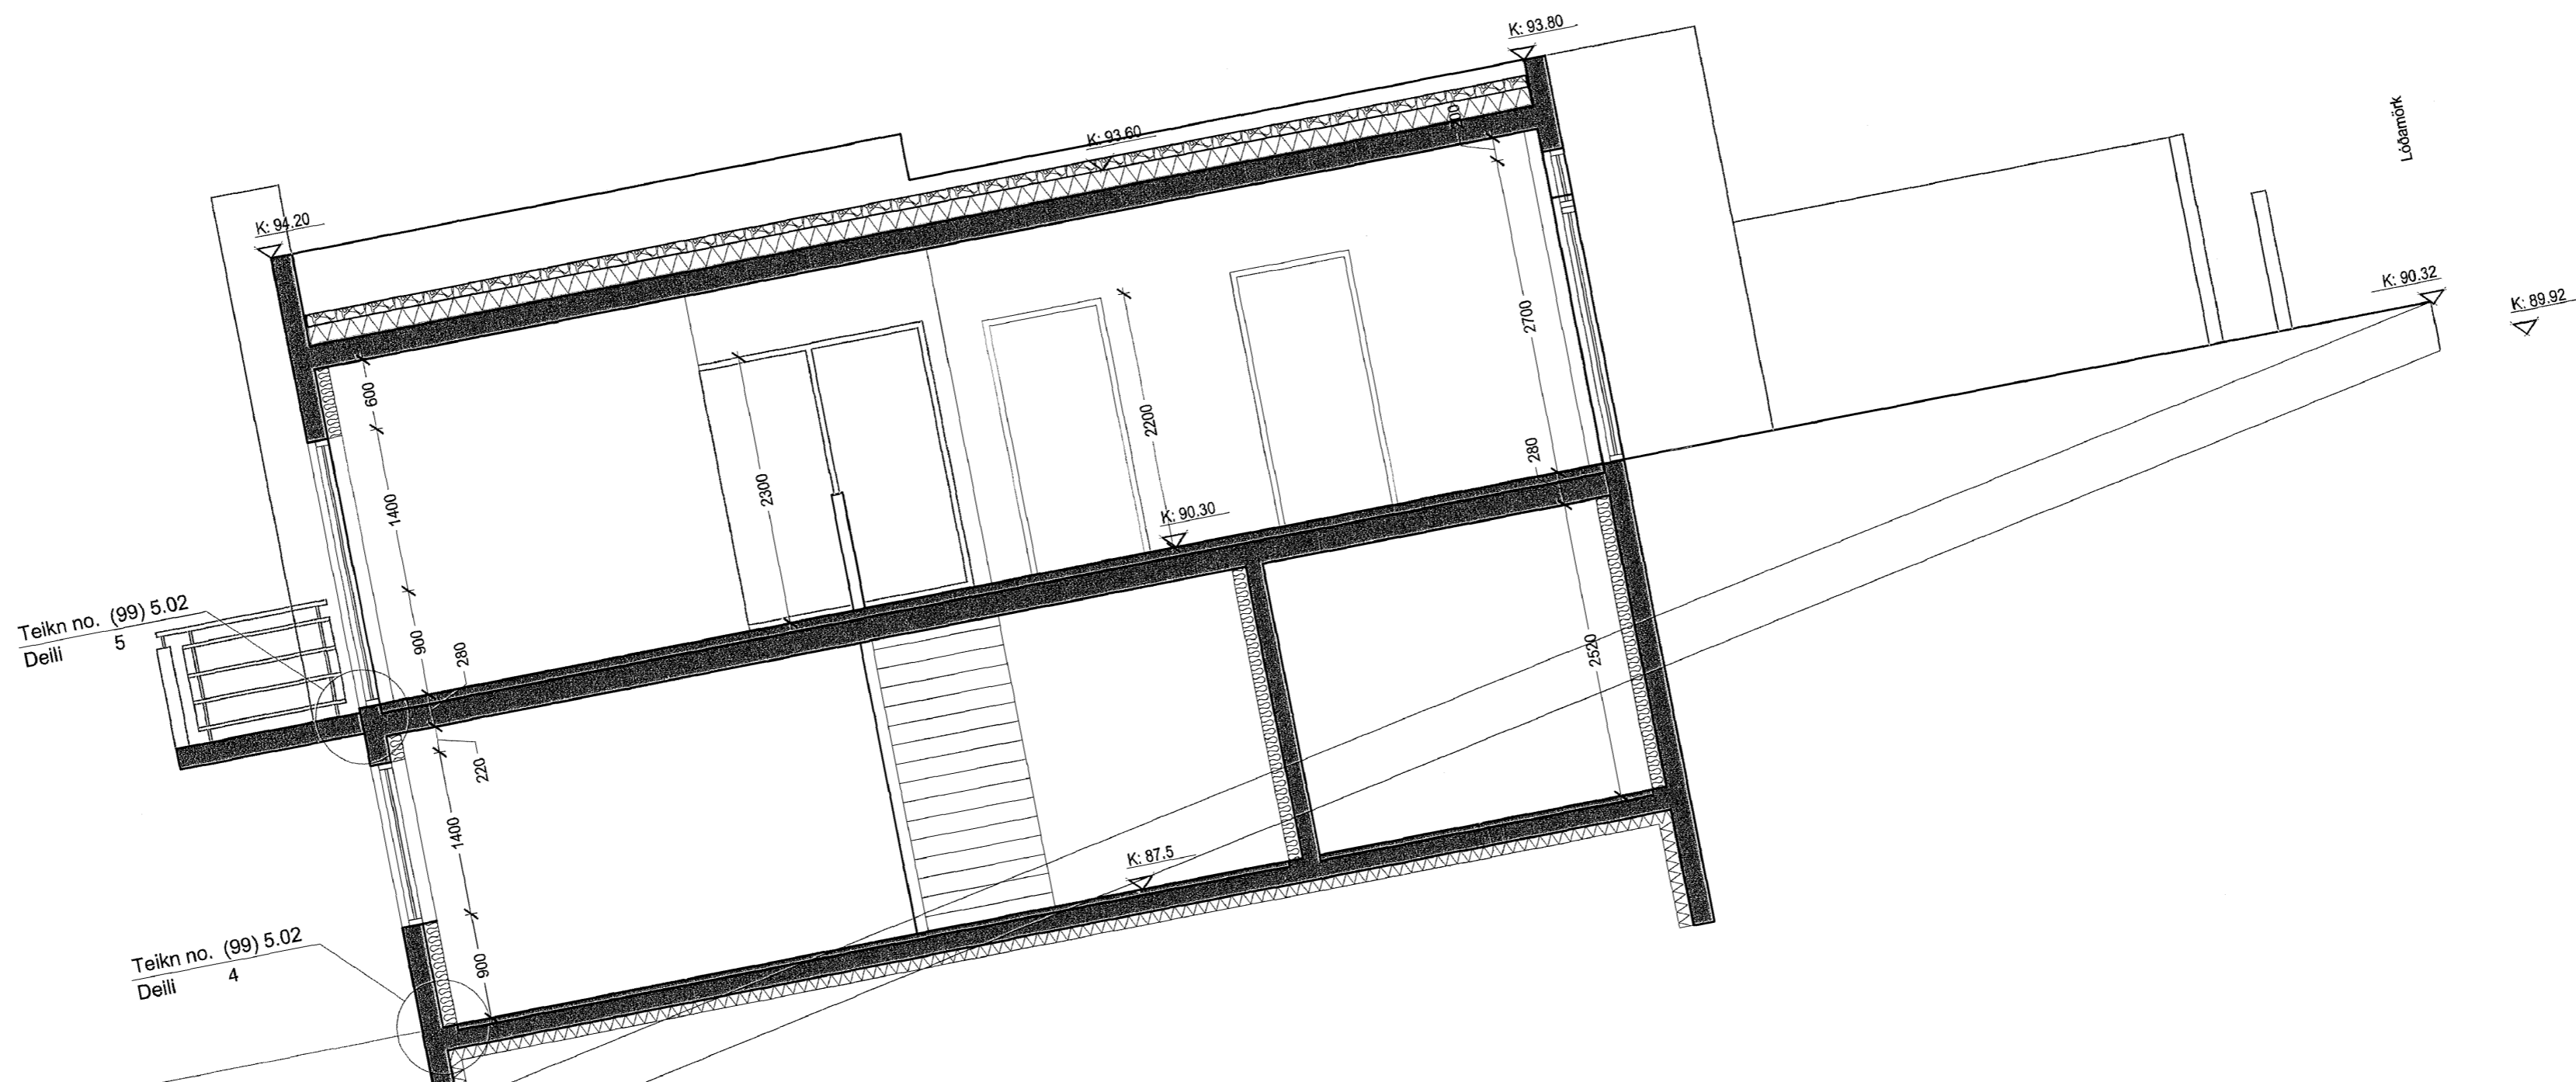

Breyt dags teiknað lýsing
 A 25.05.08 ee teikning uppfærð

ARKÍŚ
 arkitektar og ráðgjafar

Verkefni: Hlíðarás 10
 Verkefningar: Verkefningar

Skýringartexti: Snið C-C og D-D
 hönnuð / teiknað: as, ee, gb
 vifrið / samþykkt: as
 1:50

Áskilteinn Snorsson
 Þingvellir
 Eggi Guðmundsson
 Gísli Guðsson
 Þorvaldur L. Björgvinsson
 Arkitektarfélagið
 Sími 511 2040