Burðarvirki
Steyptir veggir og plata yfir 1. hæð
mkv. 1:50

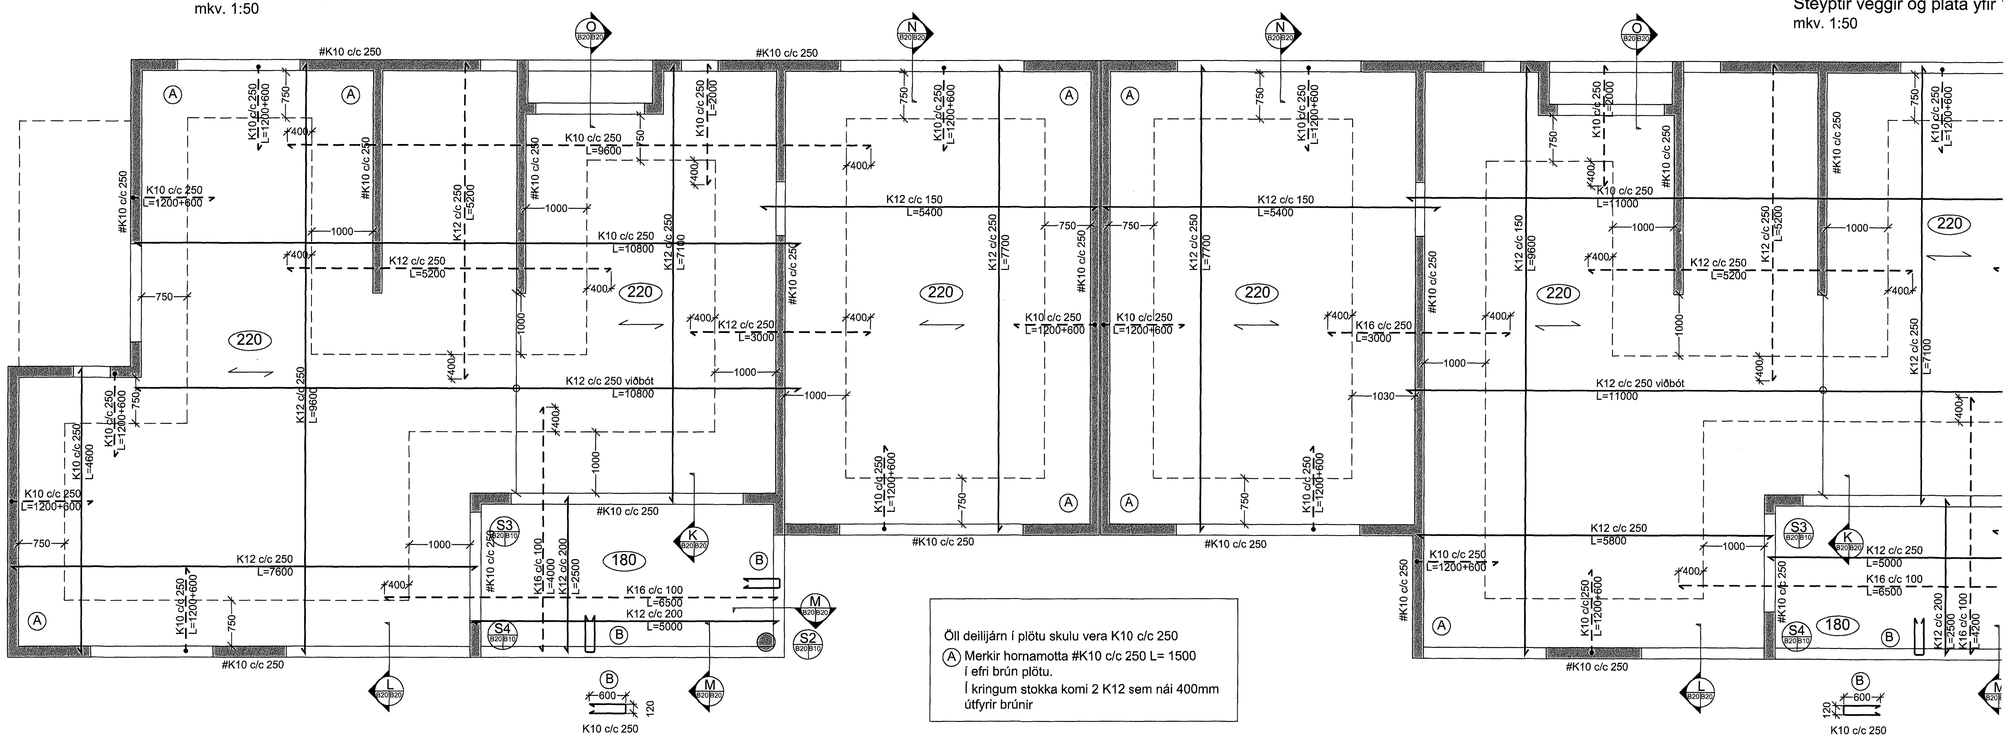

Burðarvirki
Steyptir veggir og plata yfir
mkv. 1:50

Öll deilijárn í plötu skulu vera K10 c/c 250
(A) Merkir hornamotta #K10 c/c 250 L= 1500 í efri brún plötu.
Í kringum stokka komi 2 K12 sem nái 400mm útfyrir brúnir

K Snið B20|B20 1:20

L Snið B20|B20 1:20

M Snið B20|B20 1:20

N Snið B20|B20 1:20

O Snið B20|B20 1:20

Almennt snið í vegg/plötu yfir glugga
mkv. 1:20

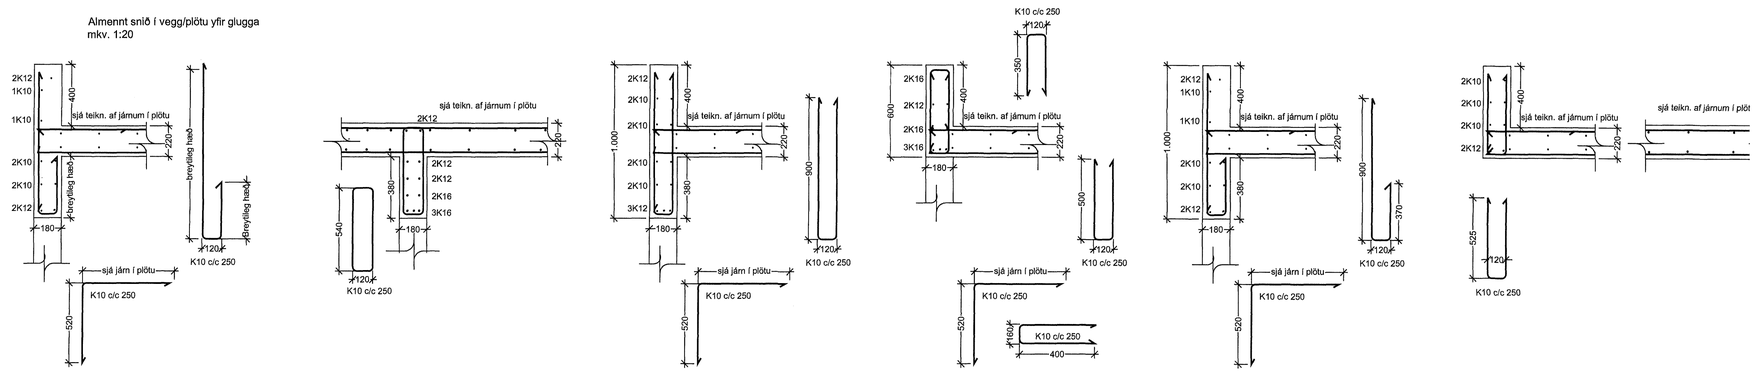

Samþykkt þann
13 JÚNÍ 2008
Byggingarfulltrúinn í Hafnarfirði
F.h. Hrólfur S. Gunnlaugsson

ÚTGÁFUFERILL

NÚMER:	DAGS.	SKÝRINGAR:	UNNIÐ:
A	01.06.08	breytt sniði M	EÐG

DAGS. | SAMRÆMI HÖNNUÐUR

EMIL ÞÓR GUÐMUNDSSON
FTFÍ
LÆKJASMÁRA 98
200 KÓPAVOGUR
SÍMI: 544 4004
GSM: 898 9517
NETFANG: emil@emil.is
kt: 280456-3499

HEITI VERKS:

Fjóluás 16-18-20

HEITI TEIKNINGAR:

Burðarvirki húss
2. hæð
Steyptir veggir og plata

MKV:	DAGS.	VERK NR	
1:50/1:20	12.01.08	EH4	
TEIKNAÐ.	YFIRFARIÐ	SAMÞYKKT	NR. TEIKNINGAR
EÞG	EÞG	EÞG	B20-1
DAGS.UNDIRSKR.	NAFN HÖNNUÐAR		
	EMIL ÞÓR GUÐMUNDSSON		
UNDIRSKR.HÖNNUÐAR			ÚTGÁFA: A