


SNID A-A þvert á íbúðir nr. 102,202,101,201 og ris (302 og 301)

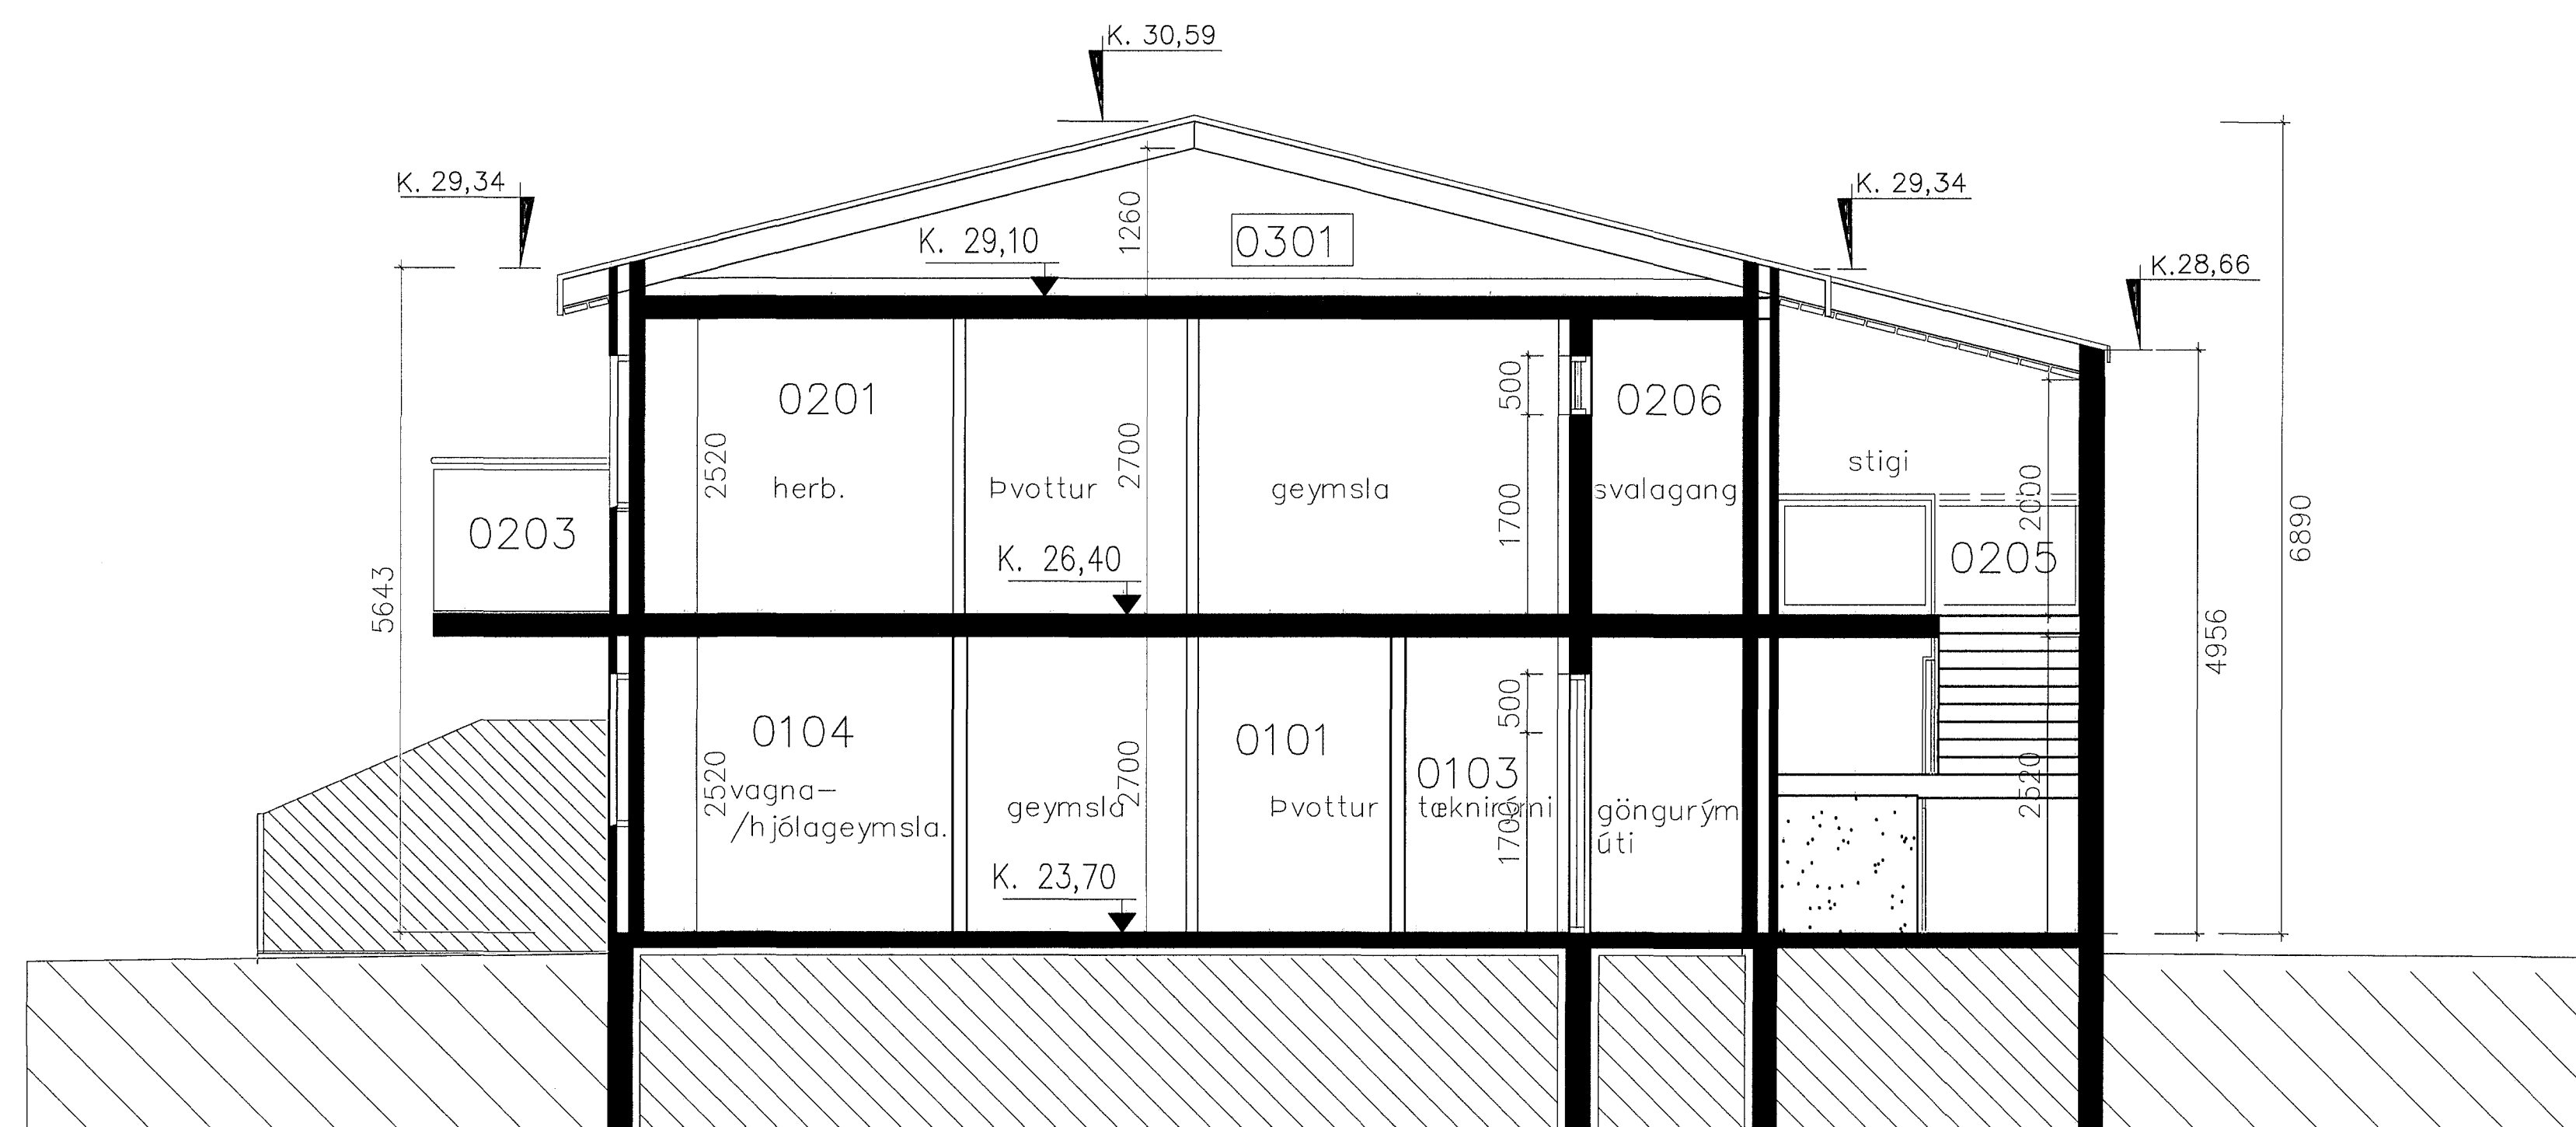

SNID B-B þvert á íbúðir nr. 101, 201, ris (301), stigapall og stigagang

Sambýkkt þann
09 JUNI 2008
Byggingarfulltrúinn í Hafnarfirði
F.h. Hrólfur S. Gunnlaugsson

Daga	Breytingar	Nr.	Nafn

meter Verkfræðistofa ehf
Síðumúli 1, 108 Reykjavík

ÁRITUN SAMRÆMINGARHÖNNUNAR:
Fríðrik Ólafsson 2303592459
meter@meter.is, www.meter.is

DREKAVELLIR 34, 221 HAFNARFJÖRÐUR

SNID A OG SNID B

TÖLVUSKRA 297-SER-DREKAVELLIR 34	HANNAÐ FO	TEIKNAD FO	YFIRFARIÐ FO	ÚTGÁFA 01
SAMBÝKKT Fríðrik Ólafsson 2303592459	TEIKNING NR. 297-S3	MKV. 1:50	BLAD NR. S-03	